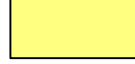
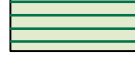
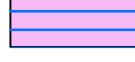
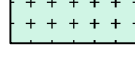
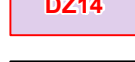
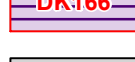
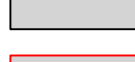
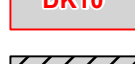
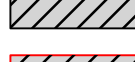
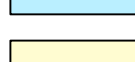
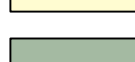
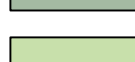
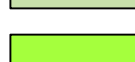
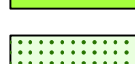
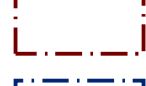
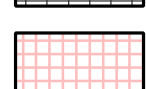
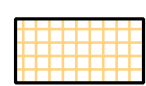


PLOCHY S ROZDÍLNÝM ZPŮSOBEM VYUŽITÍ

	bydlení v rodinných domech
	bydlení v bytových domech
	sport
	volný čas
	volný čas - ZOO
	individuální rekreace - chaty
	individuální rekreace - zahrady
	občanské vybavení
	občanské vybavení - střední a vysoké školy
	občanské vybavení - věda a výzkum
	občanské vybavení - zdravotnictví
	hřbitovy
	parky
	veřejná prostranství
	plochy smíšené - bydlení a občanské vybavení
	plochy smíšené - bydlení a služby
	plochy smíšené výrobní - nerušící výroba, služby a občanské vybavení
	plochy železniční dopravy
	plochy železniční dopravy - návrh
	plochy tramvajové dopravy
	plochy tramvajové dopravy - návrh
	plochy pozemních komunikací (včetně tramvajového pásu)
	plochy pozemních komunikací (včetně tramvajového pásu) - návrh
	plochy ostatní dopravy
	plochy ostatní dopravy - návrh
	skládky odpadu - rekultivace les
	skládky odpadu - rekultivace les - návrh
	skládky odpadu - technická rekultivace
	těžký průmysl
	lehký průmysl
	plochy technické infrastruktury
	plochy výroby energie z obnovitelných zdrojů - návrh
	plochy zemědělské výroby
	plochy vodní a vodo hospodářské
	orná půda
	lesy
	louky
	krajinná zeleň
	ochranná zeleň





	územní rezervy pro zástavbu městského charakteru
	plochy přestavby
	plochy k prověření územní studii
	zastavěné území
	zastavitelné plochy
	plochy pro asanaci
	plochy s etapizací
TECHNICKÁ INFRASTRUKTURA - zásobování plynem	
	bezpečnostní pásmo plynovodu VTL >4 MPa
	koridor plynovodu VTL >4 MPa
	koridor plynovodu VTL
	plynovod VTL >4 MPa - stav
	plynovod VTL >4 MPa - návrh
	plynovod VTL - stav
	plynovod STL - stav
	průmyslový plynovod
	regulační stanice VTL - stav
	regulační stanice STL - stav
	regulační stanice průmyslového plynu
	zdroj průmyslového plynu

TECHNICKÁ INFRASTRUKTURA - zásobování elektřinou	
	koridor vedení - současný stav
	koridor vedení - návrh upřesněný
	koridor vedení - návrh s přibližným vymezením
	OP zařízení na vedení el.sítě
	EL, TR, SP - současný stav
	TR, SP - návrh upřesněný
	TR, SP - návrh s přibližným vymezením
	vrchní vedení ZVN/400 kV
	vrchní vedení VVN - současný stav
	vrchní vedení VVN - návrh upřesněný
	vrchní vedení VVN - návrh neupřesněný
	kabelové vedení VVN - současný stav
	kabelové vedení VVN - návrh upřesněný
	kabelové vedení VVN - návrh neupřesněný
	vrchní vedení VN - návrh neupřesněný
	kabelové vedení VN - současný stav
	kabelové vedení VN - návrh upřesněný
	kabelové vedení VN - návrh neupřesněný

TECHNICKÁ INFRASTRUKTURA - telekomunikace

	OP telekomunikačního zařízení
	pátevní radioreléový spoj
	významný radioreléový spoj
	trasa optického kabelu
	vyšlák
	významné základnové stanice
	hostitelská ústředna
	vzdálený účastnický blok

TECHNICKÁ INFRASTRUKTURA - zásobování teplem

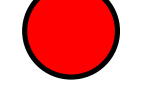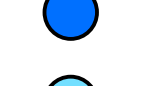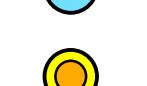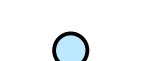	hlavní rozvod tepla - horkovod
	místní rozvod tepla - horkovod
	hlavní rozvod tepla - parovod
	místní rozvod tepla - parovod
	ostatní tepelné rozvody
	rozvod chladu
	elektrárna
	teplárna
	kotelna
	centrální výměníková stanice
	zdroj chladu
	ostatní zdroje tepla

TECHNICKÁ INFRASTRUKTURA - zásobování vodou

	dálkový vodovodní řád/přívaděč - stav
	hlavní vodovodní řád - stav
	vodovod provozní
	vodojem věžový
	vodojem zemní
	čerpací stanice vodárenská
	čerpací stanice provozní vody
	redukční stanice
	úprava vody

Poznámka:
- znázornění pozemních komunikací osami je orientační a nesmí být v návazných řízeních zohledňováno, závazné je vymezení dopravní plochy. Rovněž tvar křižovatek je orientační a může být v navazujících projekčních stupních upřesňován.
- v koordinacním výkrese jsou zobrazeny nejvýznamnější limity území. Jejich popis a popis ostatních limitů je obsahem odůvodnění ÚPO.

Projektant: Odbor územního plánování a stavebního řádu MMO, Prokešovo náměstí 8, 729 30 OSTRAVA			
Zodpovědný projektant: Ing. arch. Hana Padová, Ph.D. autorizovaný architekt ČKA, č.a.: 04 675 Ing. arch. Petr Vencelides autorizovaný architekt ČKA, č.a.: 01 545		Vedoucí projektu: Ing. arch. Cyril Vitavský, MPA autorizovaný architekt ČKA, č.a.: 01 890	
Koordinace: Ing. arch. Cyril Vitavský, MPA Ing. arch. Petr Vencelides Ing. arch. Hana Padová, Ph.D.		Digitální zpracování podkladů a naplnění datového modelu ÚPO: DIGIS, spol. s r.o. Ing. Tomáš Linart	
Spolupráce při koordinaci: JS Property, a.s.		Zpracování datového modelu a grafických výstupů ÚPO: Ing. Tomáš Linart Mgr. Jan Kubný	
Urbanistická koncepce: Ing. arch. Cyril Vitavský, MPA Ing. arch. Petr Vencelides Ing. arch. Ivana Kuchařová Ing. arch. Irena Hambergerová Ing. arch. Hana Padová, Ph.D. Ing. arch. Jana Stávinohová Ing. arch. Simona Guňková Ing. Jitř Datinský		Vodní hospodářství: Ing. Jaroslav Gavlas, Bedřich Tůsch, Ing. arch. Hana Padová, Ph.D. Ing. Jarmila Paciorková Ing. Iva Škroková, č.a.: 2774 RNDr. Jaroslav Kotík Společnost ATREGIA, s.r.o. Ing. Yvona Lacinová, č.a.: 01282 Ing. arch. Hana Padová, Ph.D., Ing. Tomáš Linart	
Dopravní infrastruktura: UDI MORAVA, s.r.o., Ing. Bedřich Nedas Ing. Jiří Datinský		Vyhodnocení vlivů na životní prostředí a NATURU 2000: RNDr. Tomáš Kuras, Ph.D.	
Zásobování elektřinou a telekomunikace: Ing. Václav Vlček, Ing. Jiří Škvain, Bedřich Tůsch, Ing. arch. Hana Padová, Ph.D.		Vyhodnocení udržitelého rozvoje území: RNDr. Milan Poledník RNDr. Jaroslav Kotík	
Zásobování plynem a teplem: Ing. Jaroslav Gavlas, Bedřich Tůsch, Ing. arch. Hana Padová, Ph.D.		Zábor půdního fondu: Ing. Magda Buchelková Ing. Zuzana Sukeniková Mgr. Jan Kubný	

Dokumentace:	Vydáno dne:	Číslo usnesení:	Datum nabytí účinnosti:
Územní plán Ostravy	21.5.2014	2462/ZM1014/32	6.6.2014
SEZNAM VYDANÝCH ZMĚN			
Změna č.1	20.9.2017	1868/ZM1418/28	11.10.2017
Změna č.2a	19.9.2018	2504/ZM1418/37	18.10.2018
Změna č.2b	14.4.2021	1397/ZM1822/22	14.5.2021
Změna č.3	22.8.2022	2143/ZM1822/35	16.8.2022
Změna č.4a	4.12.2024	1202/ZM2226/20	

Pořizovatel: Magistrát města Ostravy, Prokešovo náměstí 8, 729 30 OSTRAVA	
ÚZEMNÍ PLÁN OSTRAVY Úplné znění po Změně č.4a	Měřítko: 1: 10 000
Koordinacní výkres	Č.výkresu: 01

ÚZEMNÍ PLÁN OSTRAVY

Úplné znění po Změně č.4a

OSTRAVA!!!

TECHNICKÁ INFRASTRUKTURA - kanalizace

	ochranné pásmo ÚČOV
	ÚČOV
	plochy pro nové vodohospodářské stavby
	kanalizační sběrač - stav
	kanalizační sběrač - návrh
	jednotná kanalizace - stávající hlavní stoky
	jednotná kanalizace - navrhovaná hlavní stoka
	splašková kanalizace - navrhovaná hlavní stoka
	dešťová kanalizace - stav
	dešťová kanalizace - návrh
	kanalizační výtlač - stav
	kanalizační výtlač - návrh
	odpadovod - návrh
	čistírna odpadních vod - stav
	čistírna odpadních vod - návrh
	čerpací stanice odpadních vod - stav
	čerpací stanice odpadních vod - návrh
	odlehčovací komora - stav
	odlehčovací komora - návrh
	výustní objekt - stav
	výustní objekt - návrh

PROTIPOVODŇOVÁ OPATŘENÍ

	územní rezerva pro protipovodňové opatření
	dešťová retenční nádrž
	protipovodňová, ekologická a stabilizační opatření - plošná
	protipovodňová, ekologická a stabilizační opatření - liniová
	protipovodňová, ekologická a stabilizační opatření - bodová - stav
	stávající protipovodňové hráže

ZÁPLAVOVÉ ÚZEMÍ

	záplavové území stanovené - Q100
	aktivní zóna záplavového území
	průlomová vlna zvláštní povodně

DOPRAVNÍ INFRASTRUKTURA

	územní rezerva pro silniční dopravu
	územní rezerva pro silniční dopravu - tunel
	územní rezerva pro železniční dopravu
	územní rezerva pro ostatní dopravu
	OP vzletového (přibližovacího) prostoru a širšího okolí letiště
	osa vzletového a přibližovacího prostoru
	vodní cesta - plavební kanál Dunaj - Odra - Labe (DOL), splavnění Ostravice
	významné pozemní komunikace
	ochranné pásmo dálnice a komunikace I. třídy
	významné železniční tratě

	přistávací plocha vrtulníku
	přistávací plochy vrtulníku - návrh
	přístav - rezerva
	překladiště
	překladiště - návrh
	autobusové nádraží
	autobusové nádraží - návrh
	tramvajová, trolejbusová a autobusová vozovna
	železniční zastávky a stanice
	železniční zastávky a stanice - návrh
	významný přestupní terminál
	významný přestupní terminál - návrh
	heliport
	přestupní terminál ostatní
	přestupní terminál ostatní - návrh
	významné zachytivé parkoviště
	významné zachytivé parkoviště - návrh
	dálniční odpočívka

VODNÍ A LÉČIVÉ ZDROJE

	ochranné pásmo vodního zdroje I. stupně
	ochranné pásmo vodního zdroje II. stupně - vnitřní
	ochranné pásmo vodního zdroje II. stupně - vnější
	ochranné pásmo přírodního léčivého zdroje I.stupně
	ochranné pásmo přírodního léčivého zdroje II.stupně
	ochranné pásmo zařízení ČHMÚ
	přírodní léčivý zdroj - osvědčený
	přírodní léčivý zdroj - neosvědčený
	přírodní zdroj pitné vody
	vrt

PŘÍRODA A KRAJINA

	NATURA 2000 - evropsky významná lokalita
	NATURA 2000 - ptačí oblast
	významný krajinný prvek - registrovaný
	chráněná krajinná oblast Poodří
	územní systém ekologické stability
	národní přírodní rezervace
	národní přírodní památka
	přírodní rezervace
	přírodní památka
	památný strom

GEOLOGIE

	chráněná ložisková území
	DP - dobývací prostor
	území s doznělými vlivy důlní činnosti
	území neovlivněné důlní činností
	sesuvné území - aktivní
	sesuvné území - ostatní
	sesuvné území bodové - aktivní
	sesuvné území bodové - ostatní
	staré a opuštěné důlní dílo

OSTATNÍ

	zájmové území Ministerstva obrany pro nadzemní stavby
	OP leteckých radiových zabezpečovacích zařízení MO - sektor B s poloměrem do 5 km (sektor B s poloměrem od 5 do 30 km se nachází na zbylém území města Ostravy)
	OP se zákazem laserových zařízení - sektor A
	OP se zákazem laserových zařízení - sektor B
	zájmové území pro zajištění bezpečnosti státu
	zóna havarijního plánování
	městská památková zóna
	ochranné pásmo kulturních památek
	kompenzační opatření
	úprava koryta toku Lučiny vyvolaná stavbou DK82
	objekty důležité pro obranu státu
	nemovitá národní kulturní památka
	objekt nebo zařízení s výskytem nebezpečné chem.látky - skupina A
	objekt nebo zařízení s výskytem nebezpečné chem.látky - skupina B

DK117/US umístění dopravní stavby podmíněno zpracováním územní studie


MAPOVÝ PODKLAD

	hranice města Ostravy
	hranice katastrálních území
	hranice parcel

"Celé správní území je zájmovým územím Ministerstva obrany z hlediska povolování vyjmenovaných druhů staveb"

"Celé správní území obce je situováno v ochranném pásmu radiolokačního zařízení Ministerstva obrany"

KLAD MAPOVÝCH LISTŮ

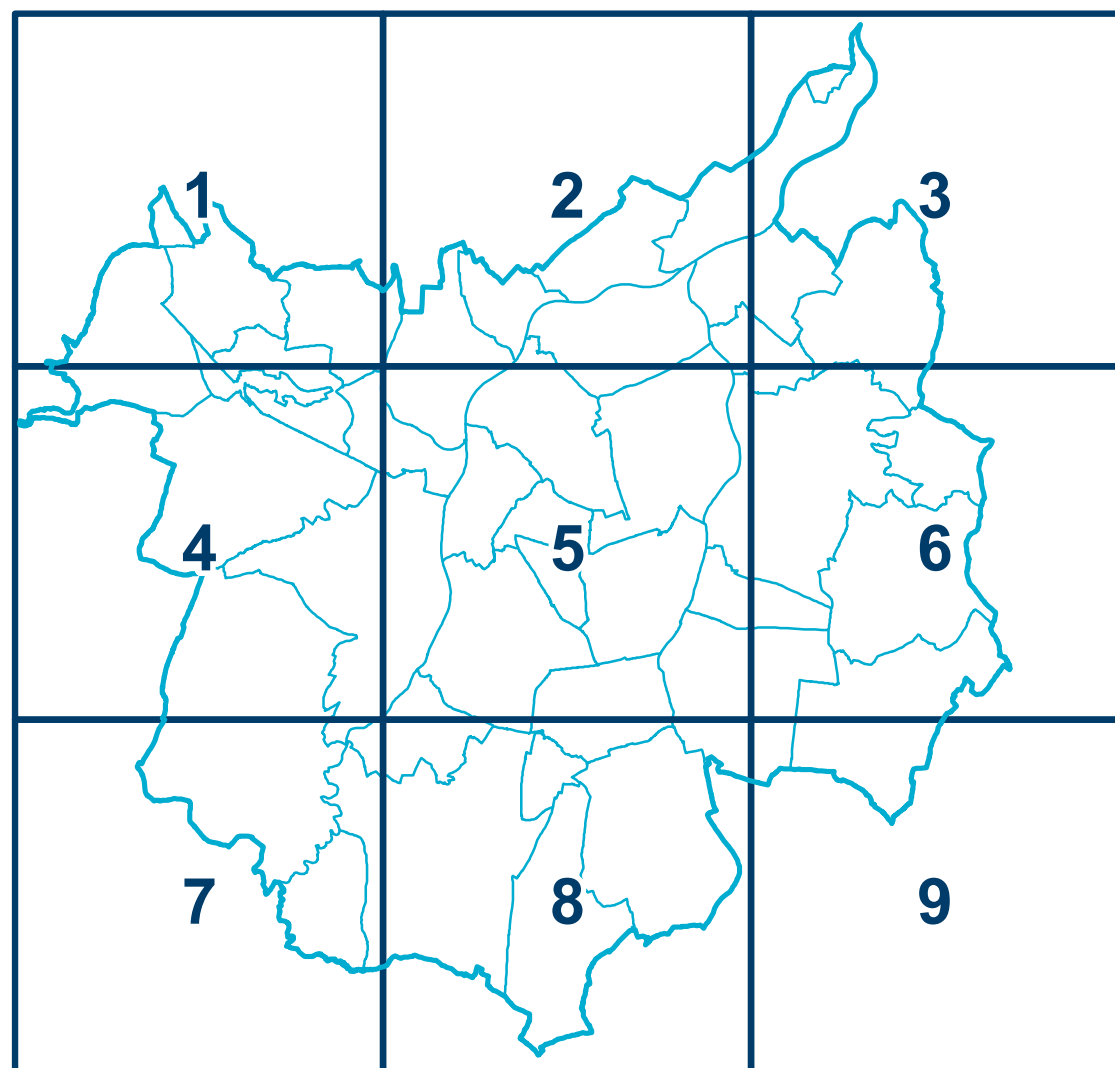

KOORDINAČNÍ VÝKRES

Legenda - část B

Záznam o účinnosti: Územní plán Ostravy úplné znění po Změně č.4a
označení správního orgánu, který změnu vydal: Zastupitelstvo města Ostravy
pořadové číslo poslední změny: 4a
datum nabytí účinnosti změny:
jméno a příjmení, funkce a podpis oprávněné úřední osoby pořizovatele, otisk úředního razítka:
Ing. Tereza Nováčková, pořizovatel ÚPD