


ÚZEMNÍ PLÁN BÍTOV - Změna č.1

výřez z výkresu – Územní plán Bítov – I.2.b) HLAVNÍ VÝKRES – URBANISTICKÁ KONCEPCE

výřez B.

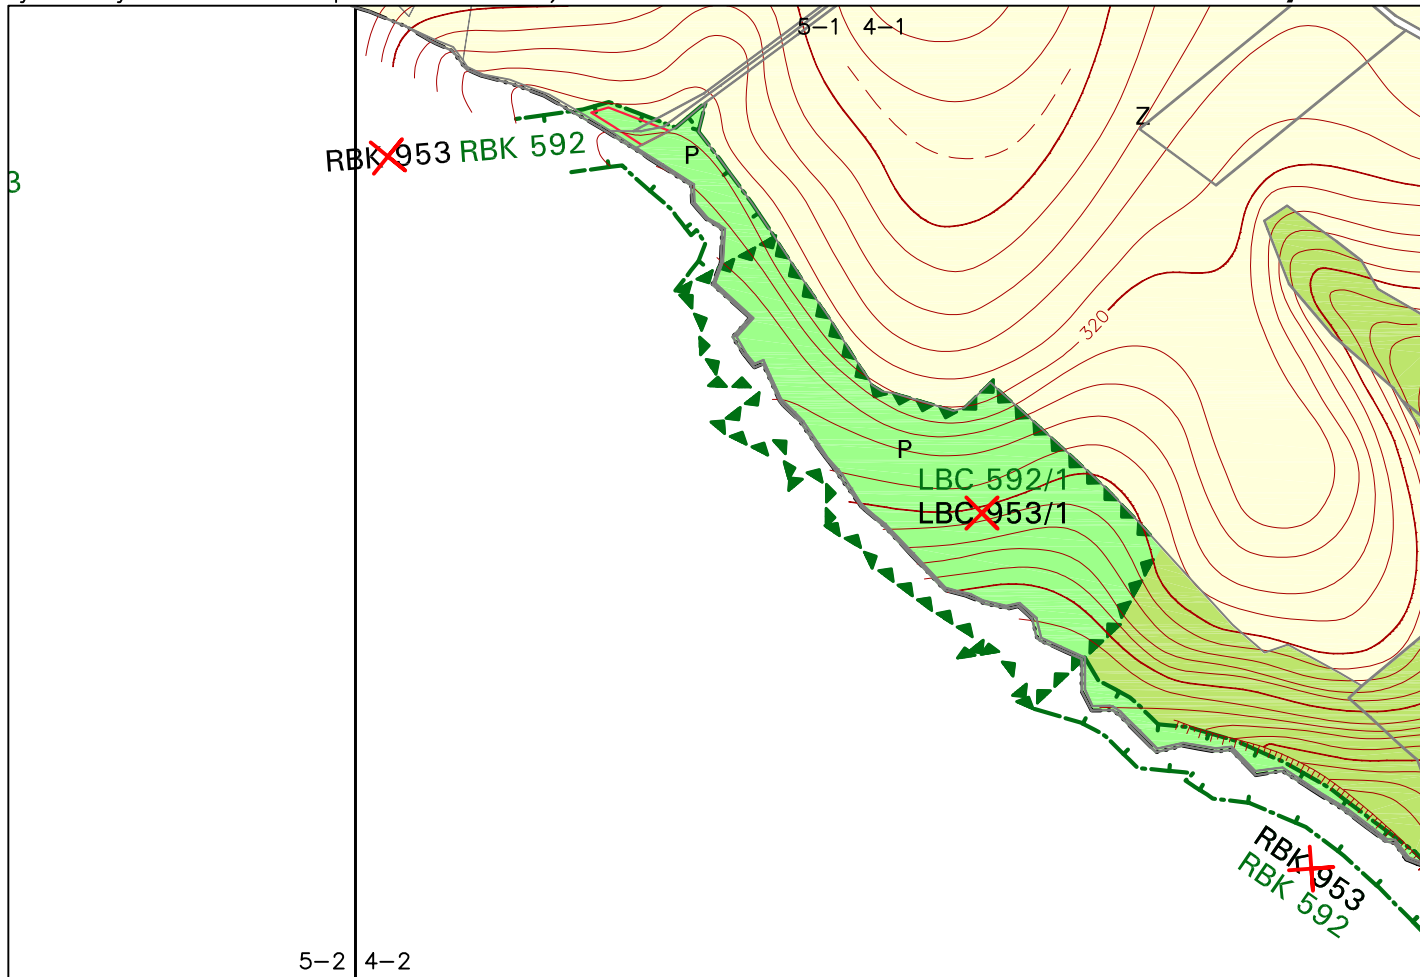

LEGENDA

	RBK 592	POPIS PRVKŮ ÚSES
	RBK 953	RUŠENÉ PRVKY ÚZEMNÍHO PLÁNU

KLAD MAPOVÝCH SEKČÍ
MĚŘÍTKA 1:5000 - BÍLOVEC

