


ÚZEMNÍ PLÁN BÍTOV - Změna č.1

výřez z výkresu - Územní plán Bítov - I.2.e) HLAVNÍ VÝKRES - KONCEPCE ENERGETIKY A SPOJŮ

výřez A.

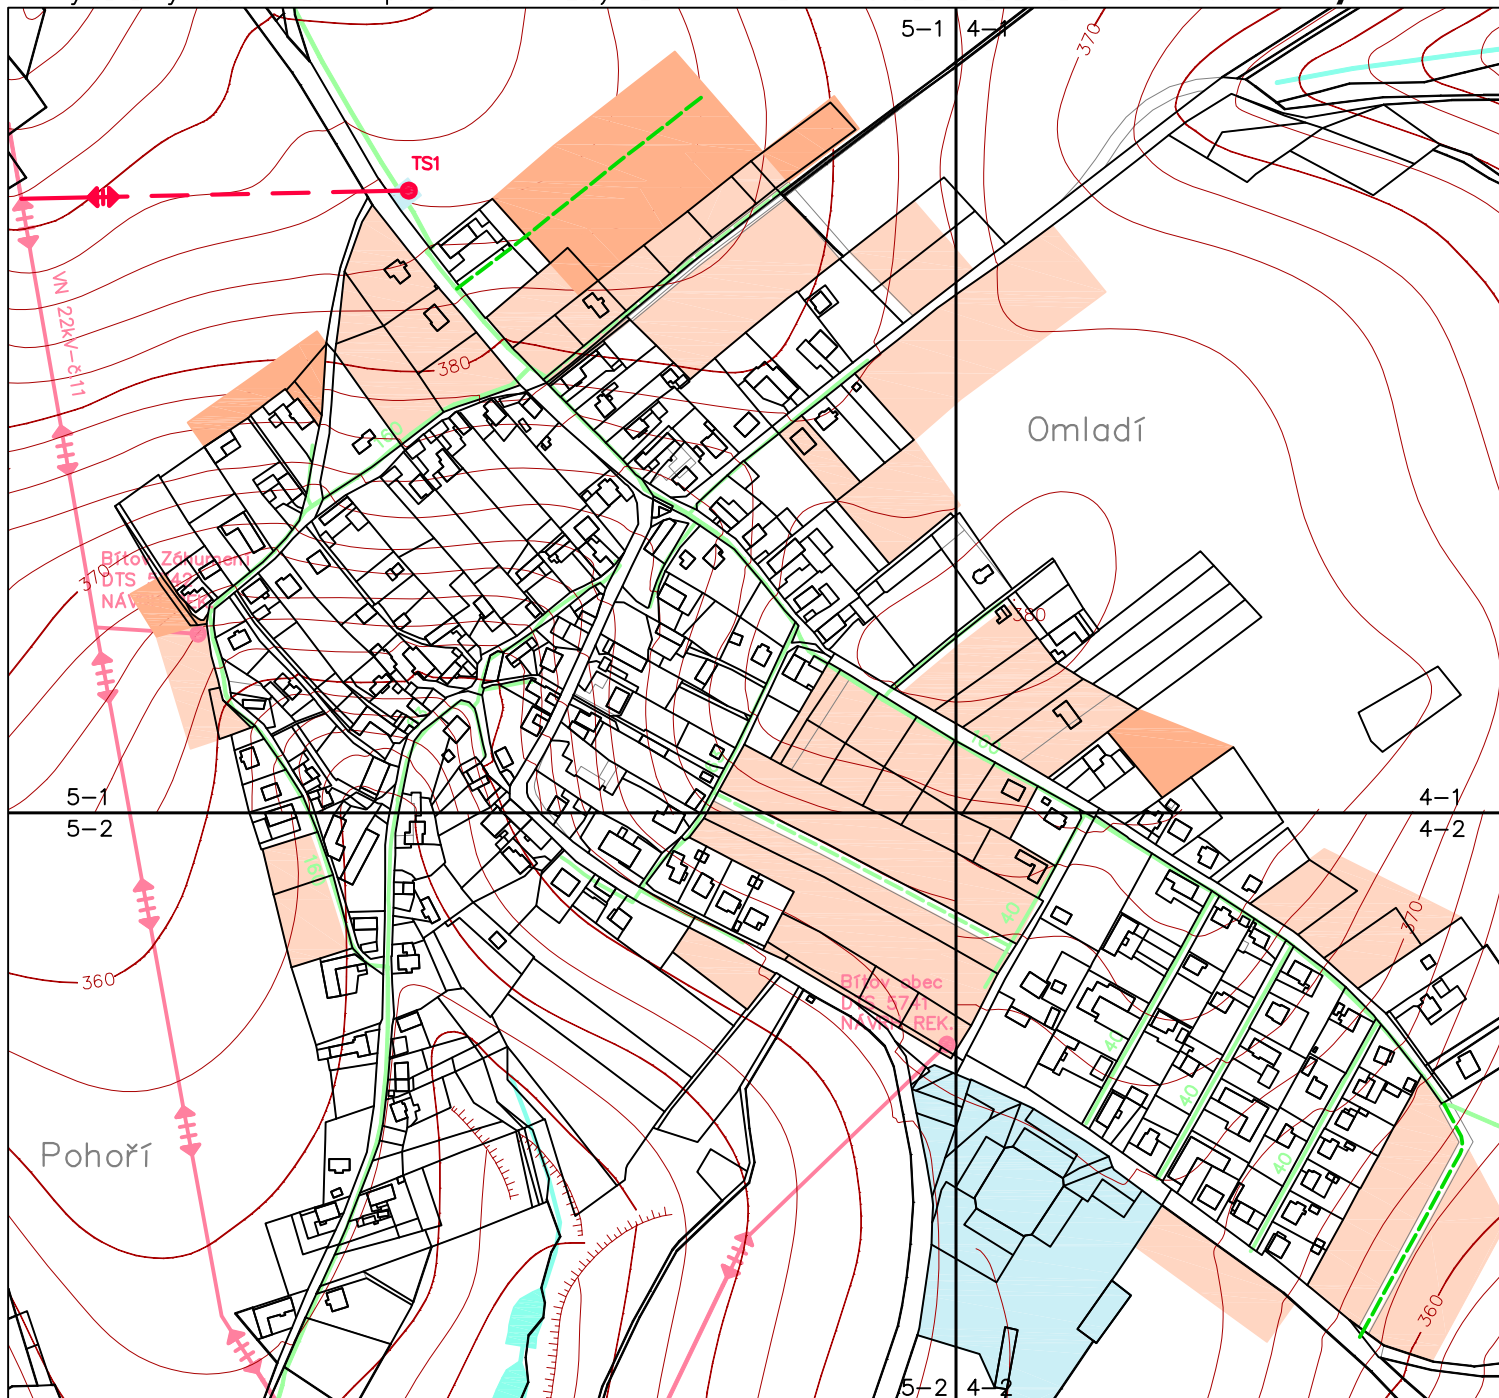

LEGENDA

STAV	NÁVRH	
		ZASTAVITELNÉ PLOCHY PRO BYDLENÍ
		ZASTAVITELNÉ PLOCHY PRO VÝROBU A TECHNICKOU INFRASTRUKTURU
		NADZEMNÍ VEDENÍ VN 22KV, TRAFOSTANICE
		STL PLYNOVOD

KLAD MAPOVÝCH SEKČÍ MĚŘÍTKA 1:5000 - BÍLOVEC

výřez A.

