


výřez z výkresu – Územní plán Bítov – I.2.f) VÝKRES VEŘEJNĚ PROSPĚŠNÝCH STAVEB, OPATŘENÍ A ASANACÍ

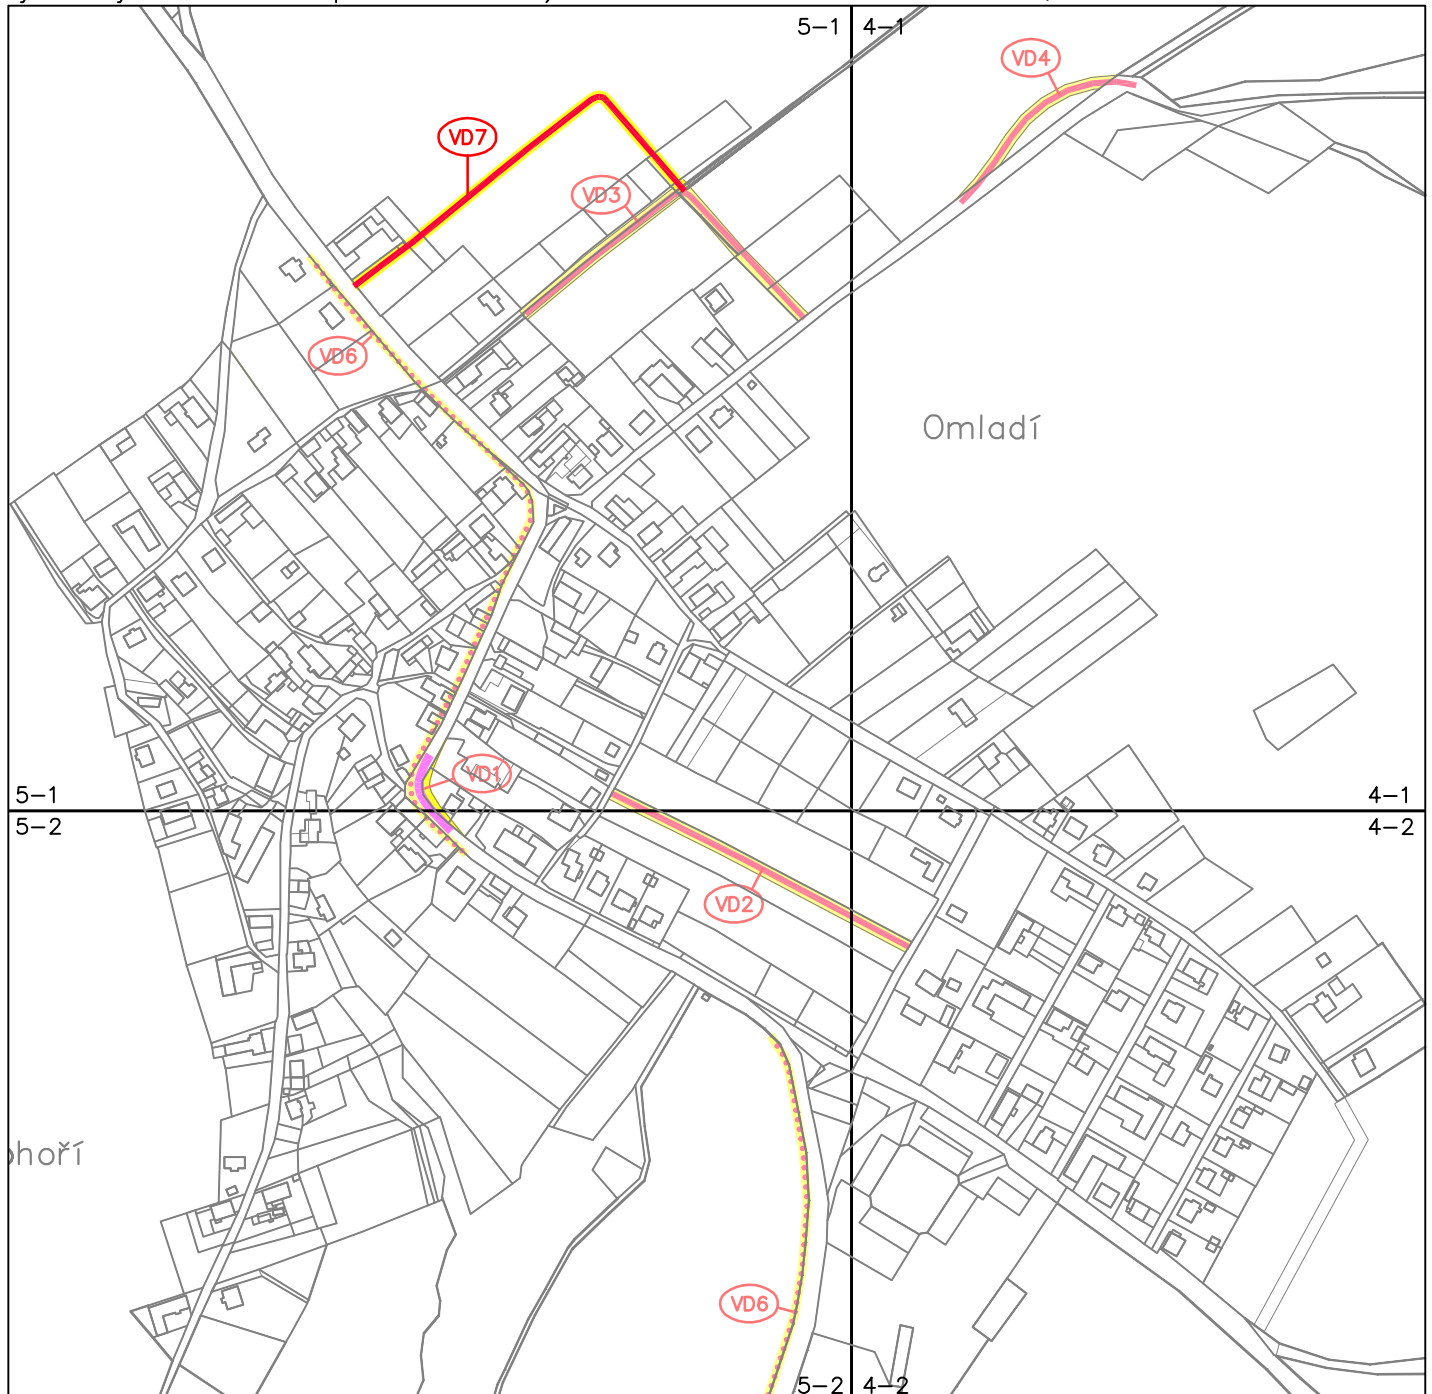

LEGENDA

 MÍSTNÍ KOMUNIKACE

 PLOCHY VEŘEJNĚ PROSPĚŠNÝCH STAVEB
DOPRAVNÍ A TECHNICKÉ INFRASTRUKTURY

**VEŘEJNĚ PROSPĚŠNÉ STAVBY A VEŘEJNĚ PROSPĚŠNÁ OPATŘENÍ,
PRO KTERÉ LZE PRÁVA K POZEMKŮM A STAVBÁM VYVLASTNIT**

 MÍSTNÍ KOMUNIKACE PRO ZASTAVITELNOU PLOCHU Z17

**KLAD MAPOVÝCH SEKCI
MĚŘÍTKA 1:5000 - BÍLOVEC**

výřez A.

