



výřez z výkresu - Územní plán Bítov - II.2.c) VÝKRES PŘEDPOKLÁDANÝCH ZÁBORŮ PŮDNÍHO FONDU, 1:5000

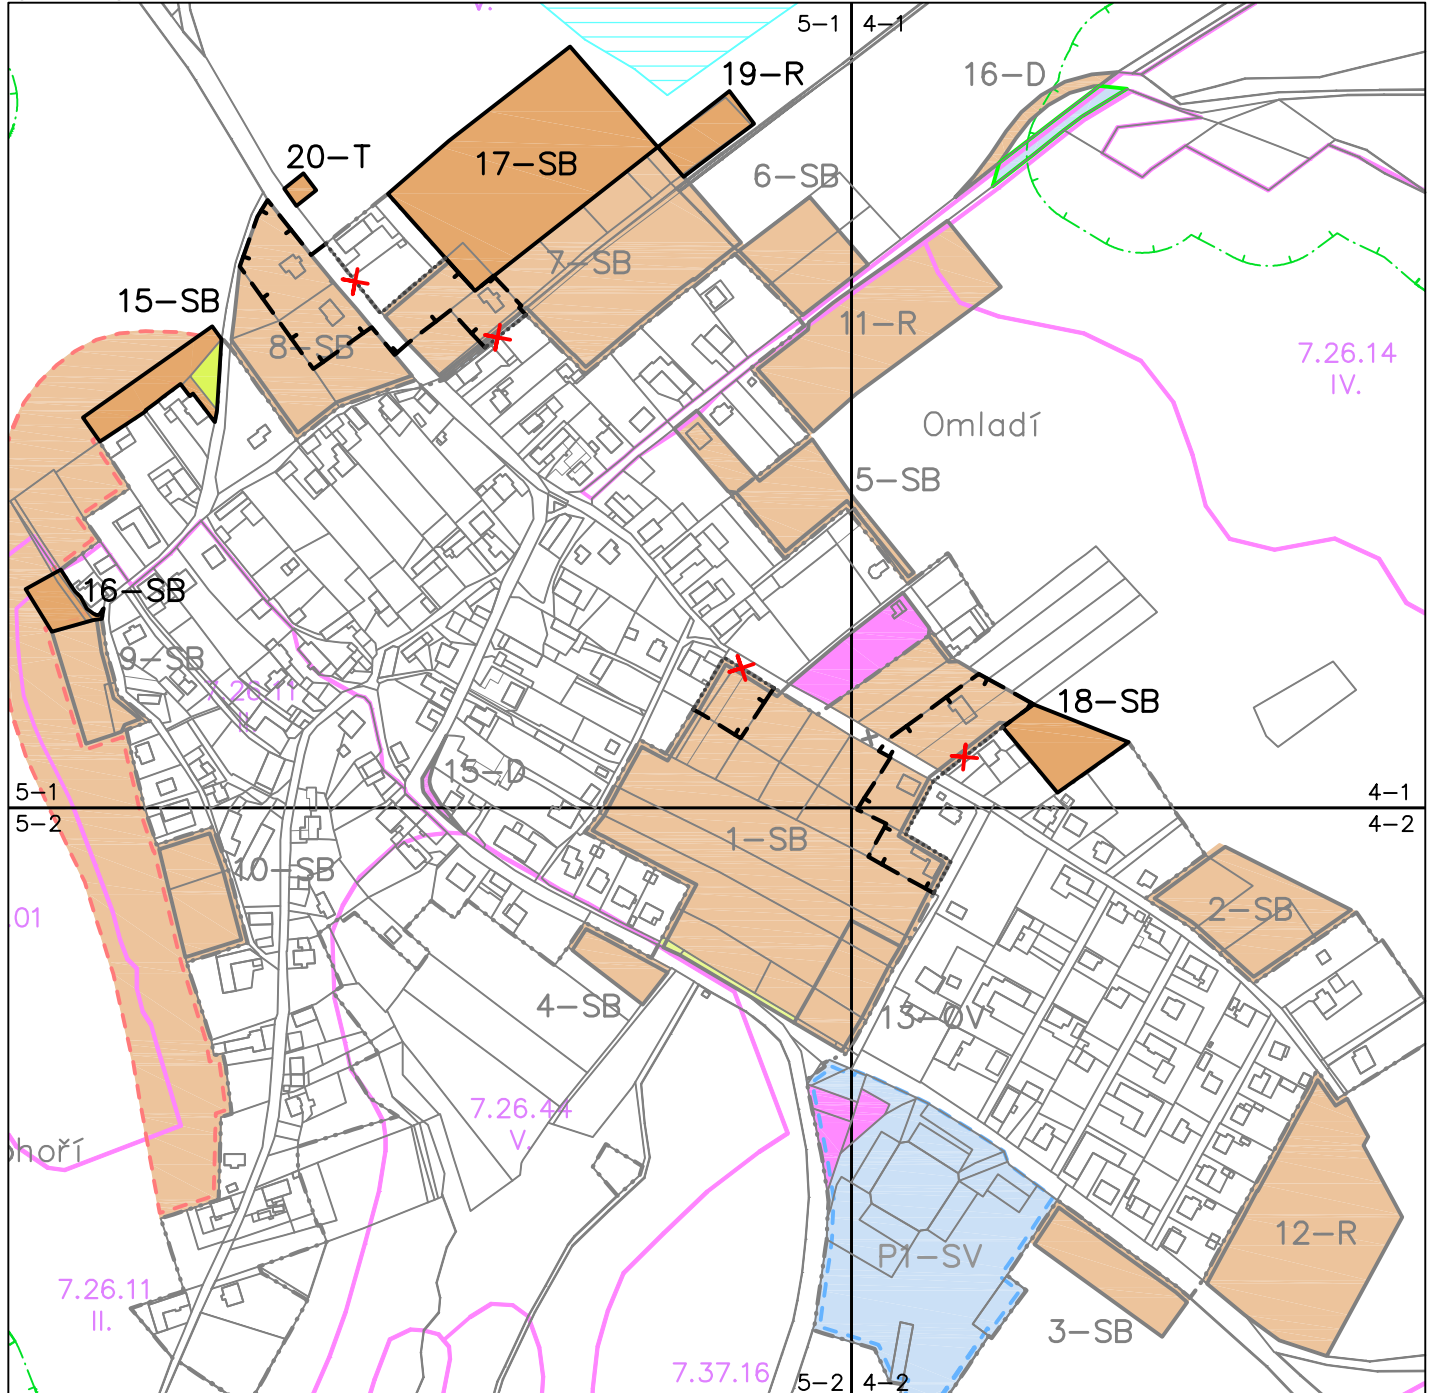

LEGENDA

- OHRANIČENÍ PLOCH K ZÁBORU - NÁVRH
- ORNÁ PŮDA
- TRVALÉ TRAVNÍ POROSTY-TTP
- 1 ČÍSLO PLOCHY K ZÁBORU - NÁVRH
- SB PLOCHY SMIŠENÉ OBYTNÉ
- R PLOCHY REKREACE

- T PLOCHY TECHNICKÉ INFRASTRUKTURY
- HRANICE ZASTAVĚNÉHO ÚZEMÍ 2013
- ✗ RUŠENÉ PRVKY ÚZEMNÍHO PLÁNU

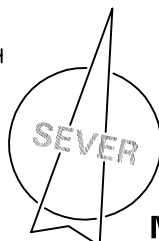

KLAD MAPOVÝCH SEKČÍ
MĚŘÍTKA 1:5000 - BÍLOVEC

výřez A.

