


# ÚZEMNÍ PLÁN BÍTOV - Změna č.1

výřez z výkresu - Územní plán Bítov - I.2.a) VÝKRES ZÁKLADNÍHO ČLENĚNÍ ÚZEMÍ

**výřez A.**

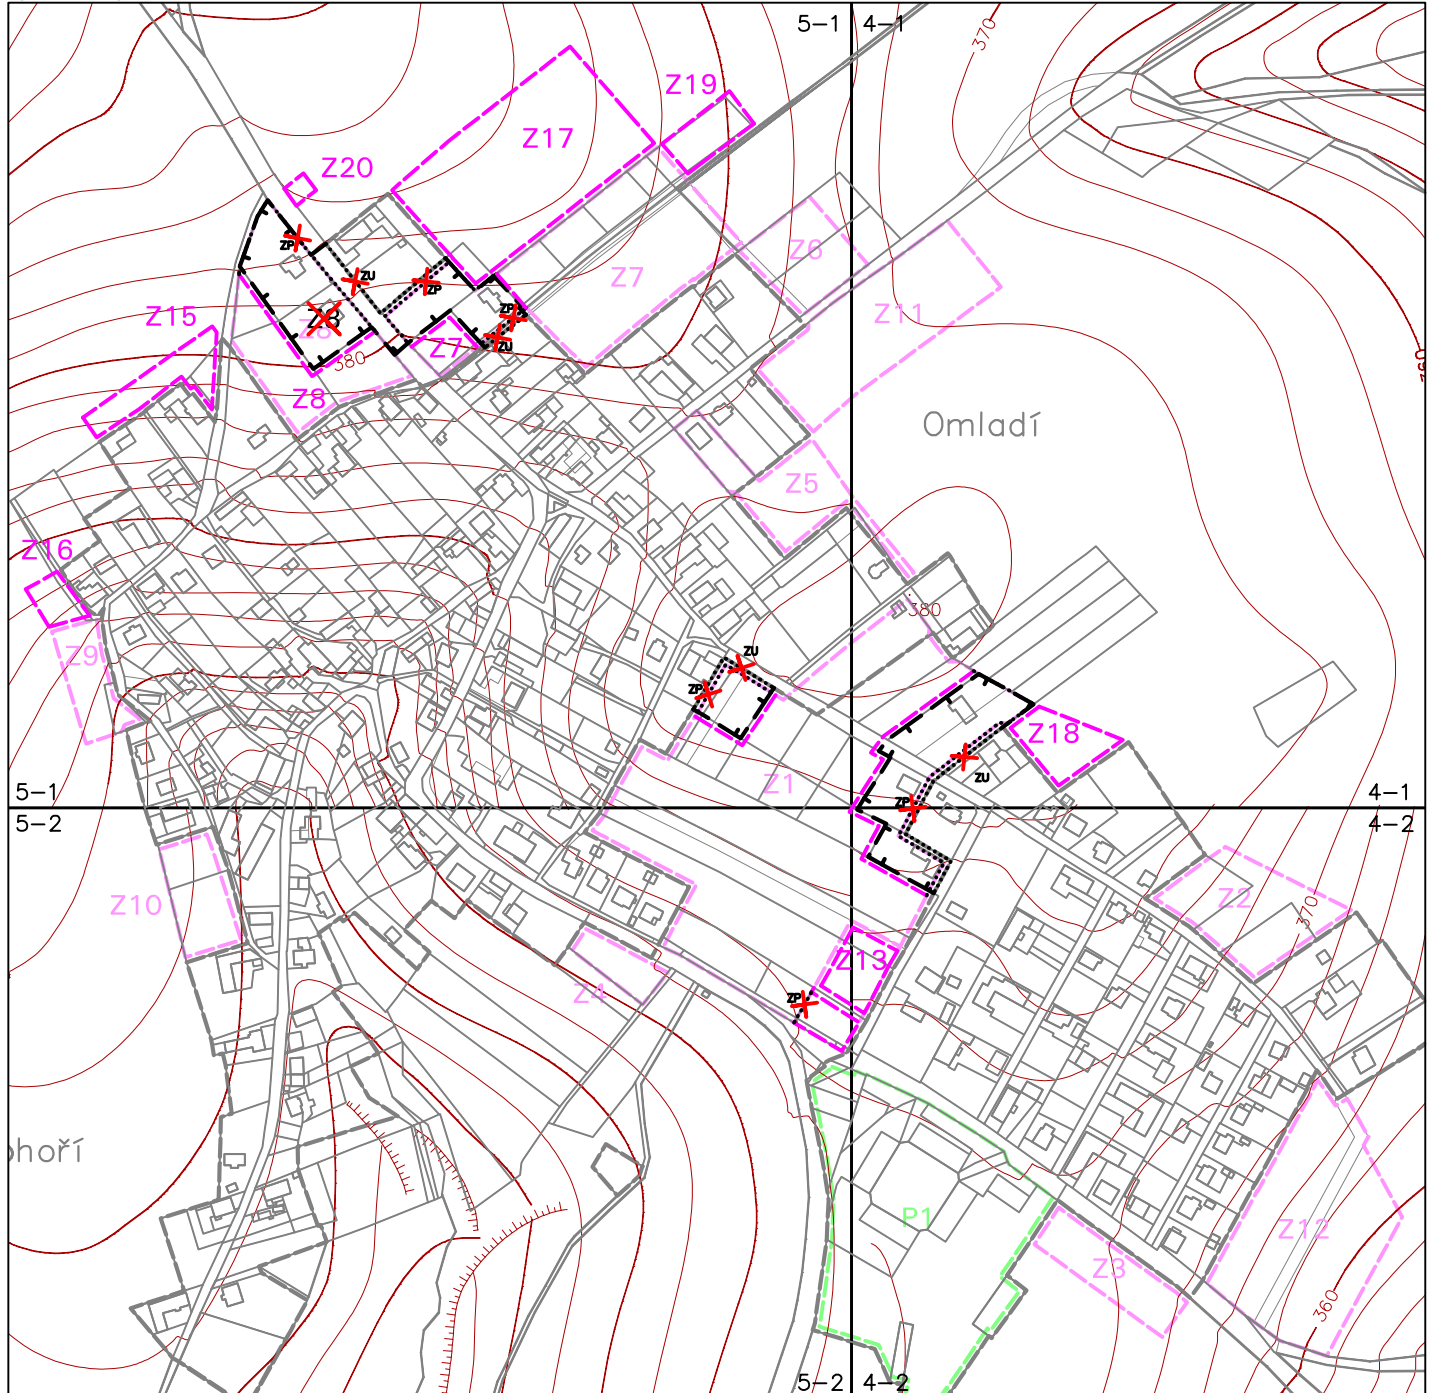

## LEGENDA

### OSTATNÍ PRVKY V ÚZEMÍ

STAV	NÁVRH	
		HRANICE ZASTAVĚNÉHO ÚZEMÍ (ZU) 2013
		HRANICE ZASTAVITELNÝCH PLOCH (ZP) S POPISEM
		RUŠENÉ PRVKY ÚZEMNÍHO PLÁNU

### KLAD MAPOVÝCH SEKČÍ MĚŘÍTKA 1:5000 - BÍLOVEC

výřez A.

