


# ÚZEMNÍ PLÁN BÍTOV - Změna č.1

výřez z výkresu – Územní plán Bítov – II.2.a) KOORDINAČNÍ VÝKRES, 1:5000

výřez A.

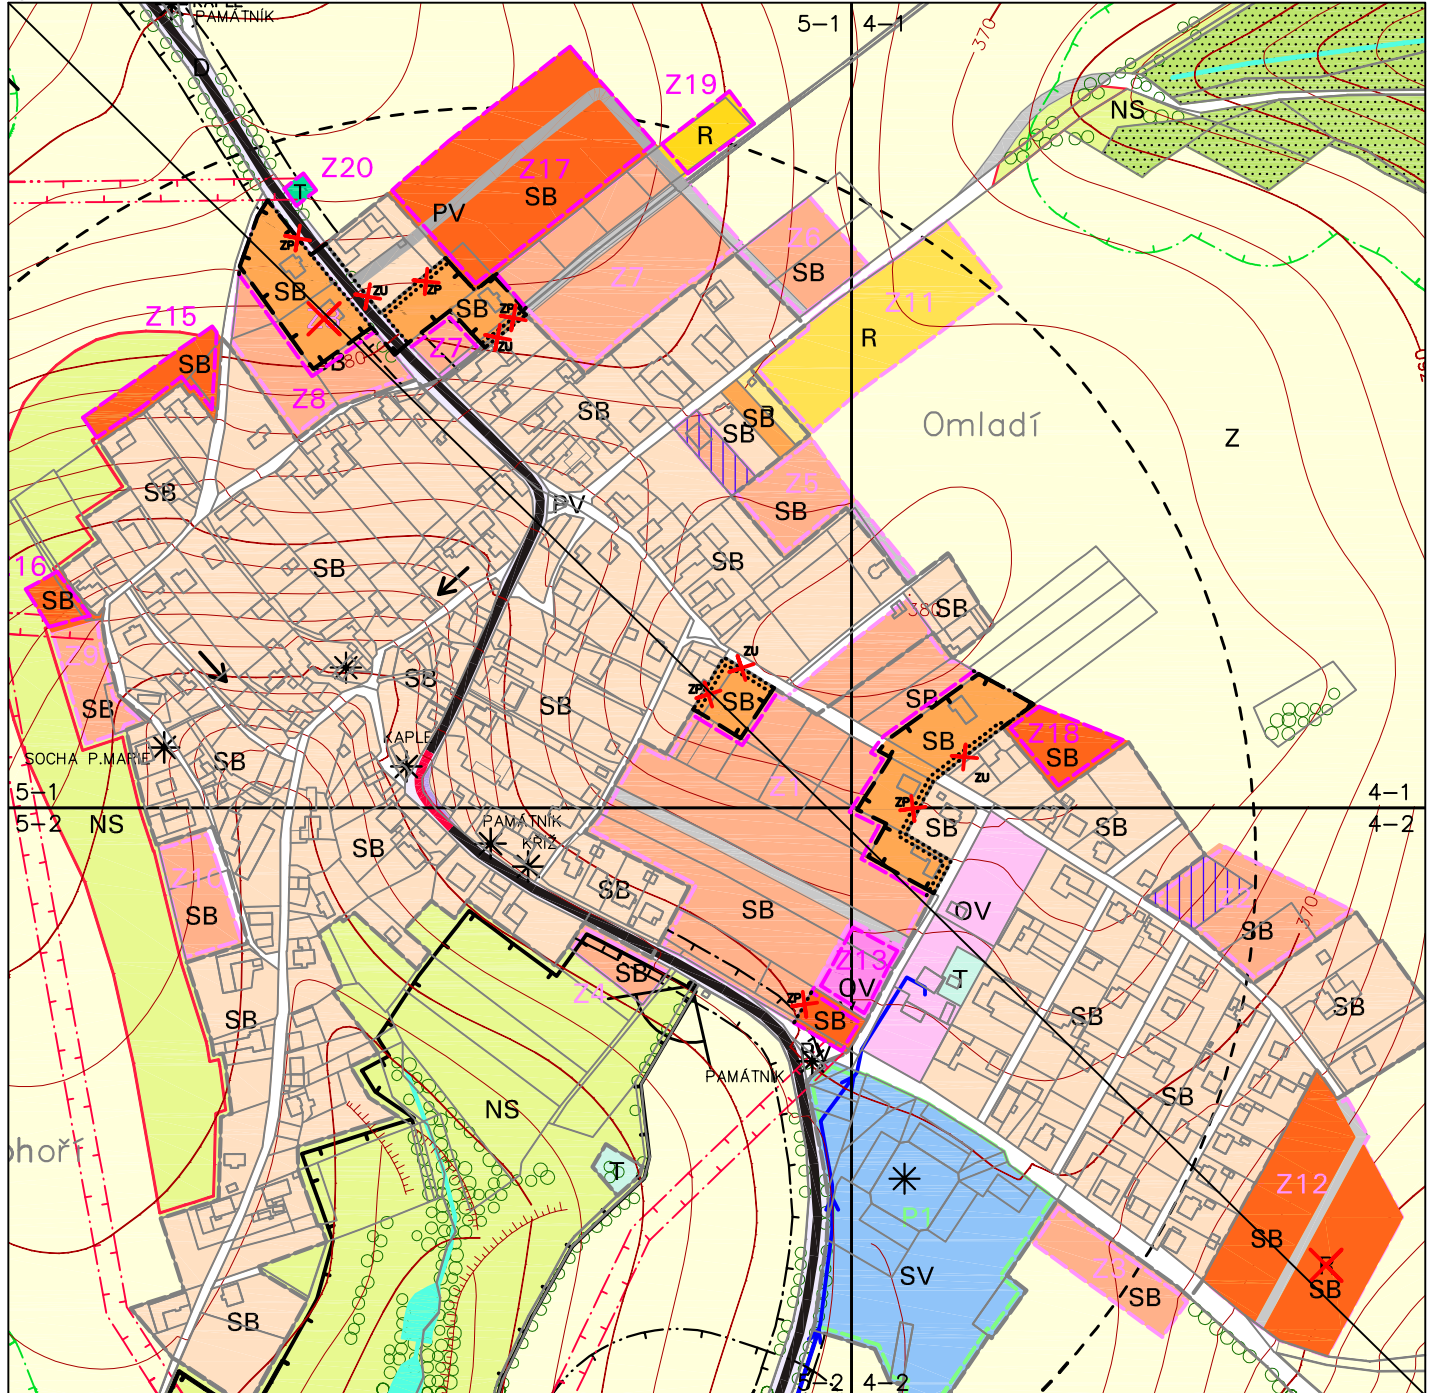

## LEGENDA

### PLOCHY S ROZDÍLNÝM ZPŮSOBEM VYUŽITÍ

STABILIZOVANÉ PLOCHY PLOCHY ZMĚN

SB	SB	PLOCHY SMÍŠENÉ OBYTNÉ
	R	PLOCHY REKREACE
PV		PLOCHY VEŘEJNÝCH PROSTRANSTVÍ
	T	PLOCHY TECHNICKÉ INFRASTRUKTURY

### OSTATNÍ PRVKY V ÚZEMÍ

STAV	NÁVRH	
		HRANICE ZASTAVĚNÉHO ÚZEMÍ 2013
		HRANICE ZASTAVITELNÝCH PLOCH S POPISEM
		RUŠENÉ PRVKY ÚZEMNÍHO PLÁNU

### LIMITY VYUŽITÍ ÚZEMÍ

STAV	NÁVRH	
		OCHRANNÉ PÁSMO NADZEMNÍHO VEDENÍ VN 22kV
		PLATNÁ DOSUD NEREALIZOVANÁ ÚZEMNÍ ROZHODNUTÍ NEBO ÚZEMNÍ SOUHLASY