


ÚZEMNÍ PLÁN BÍTOV - Změna č.1

výřez z výkresu - Územní plán Bítov - II.2.a) KOORDINAČNÍ VÝKRES, 1:5000

výřez B.

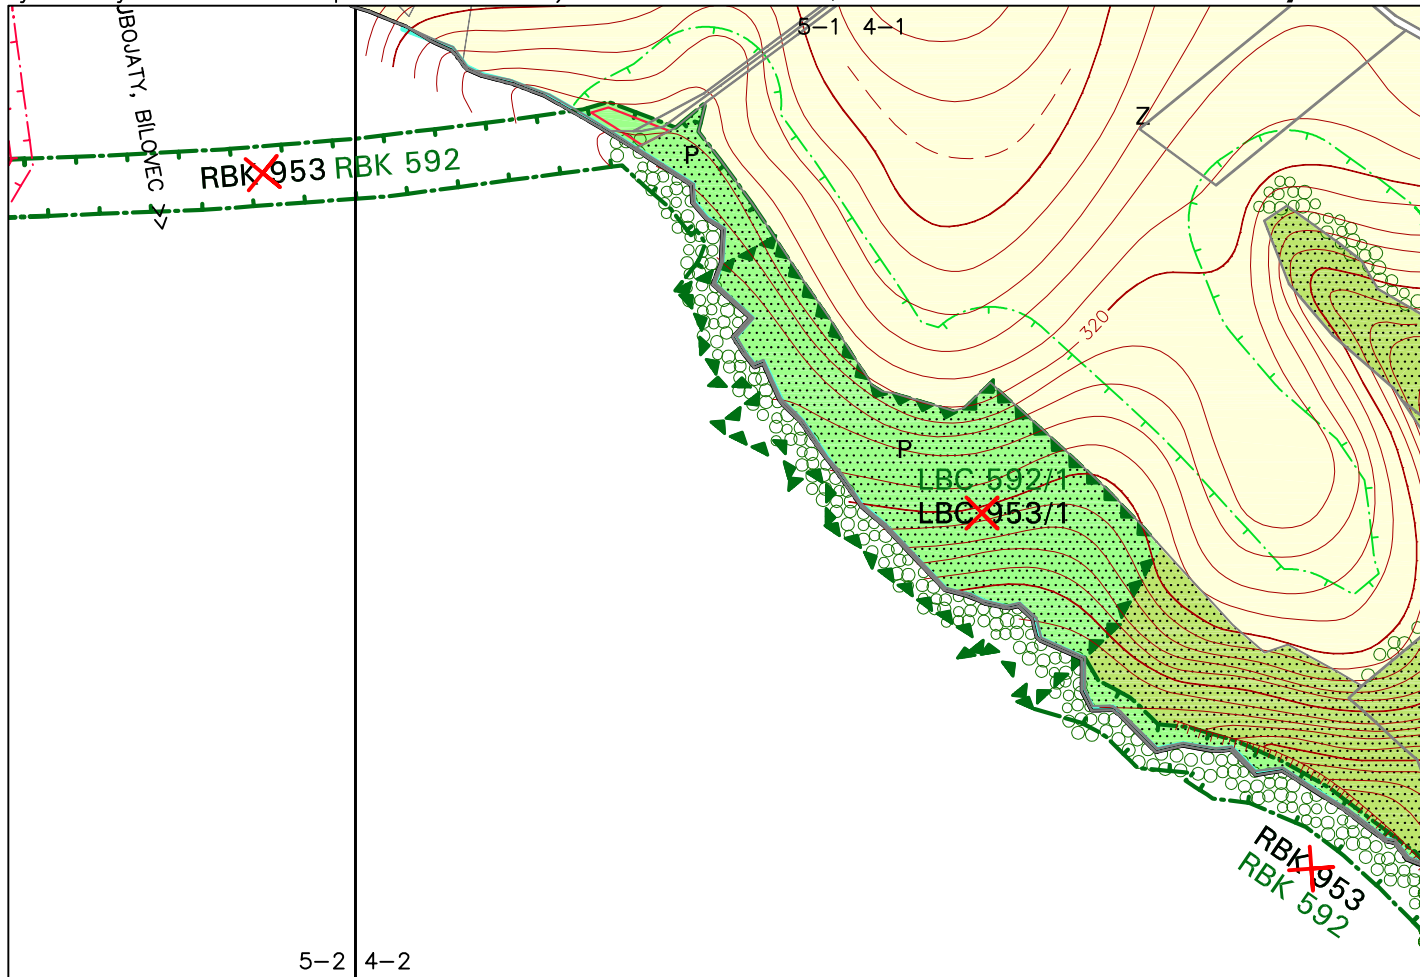

LEGENDA

ÚZEMNÍ SYSTÉM EKOLOGICKÉ STABILITY

  POPIS PRVKŮ ÚSES

KLAD MAPOVÝCH SEKČÍ
MĚŘÍTKA 1:5000 - BÍLOVEC

