


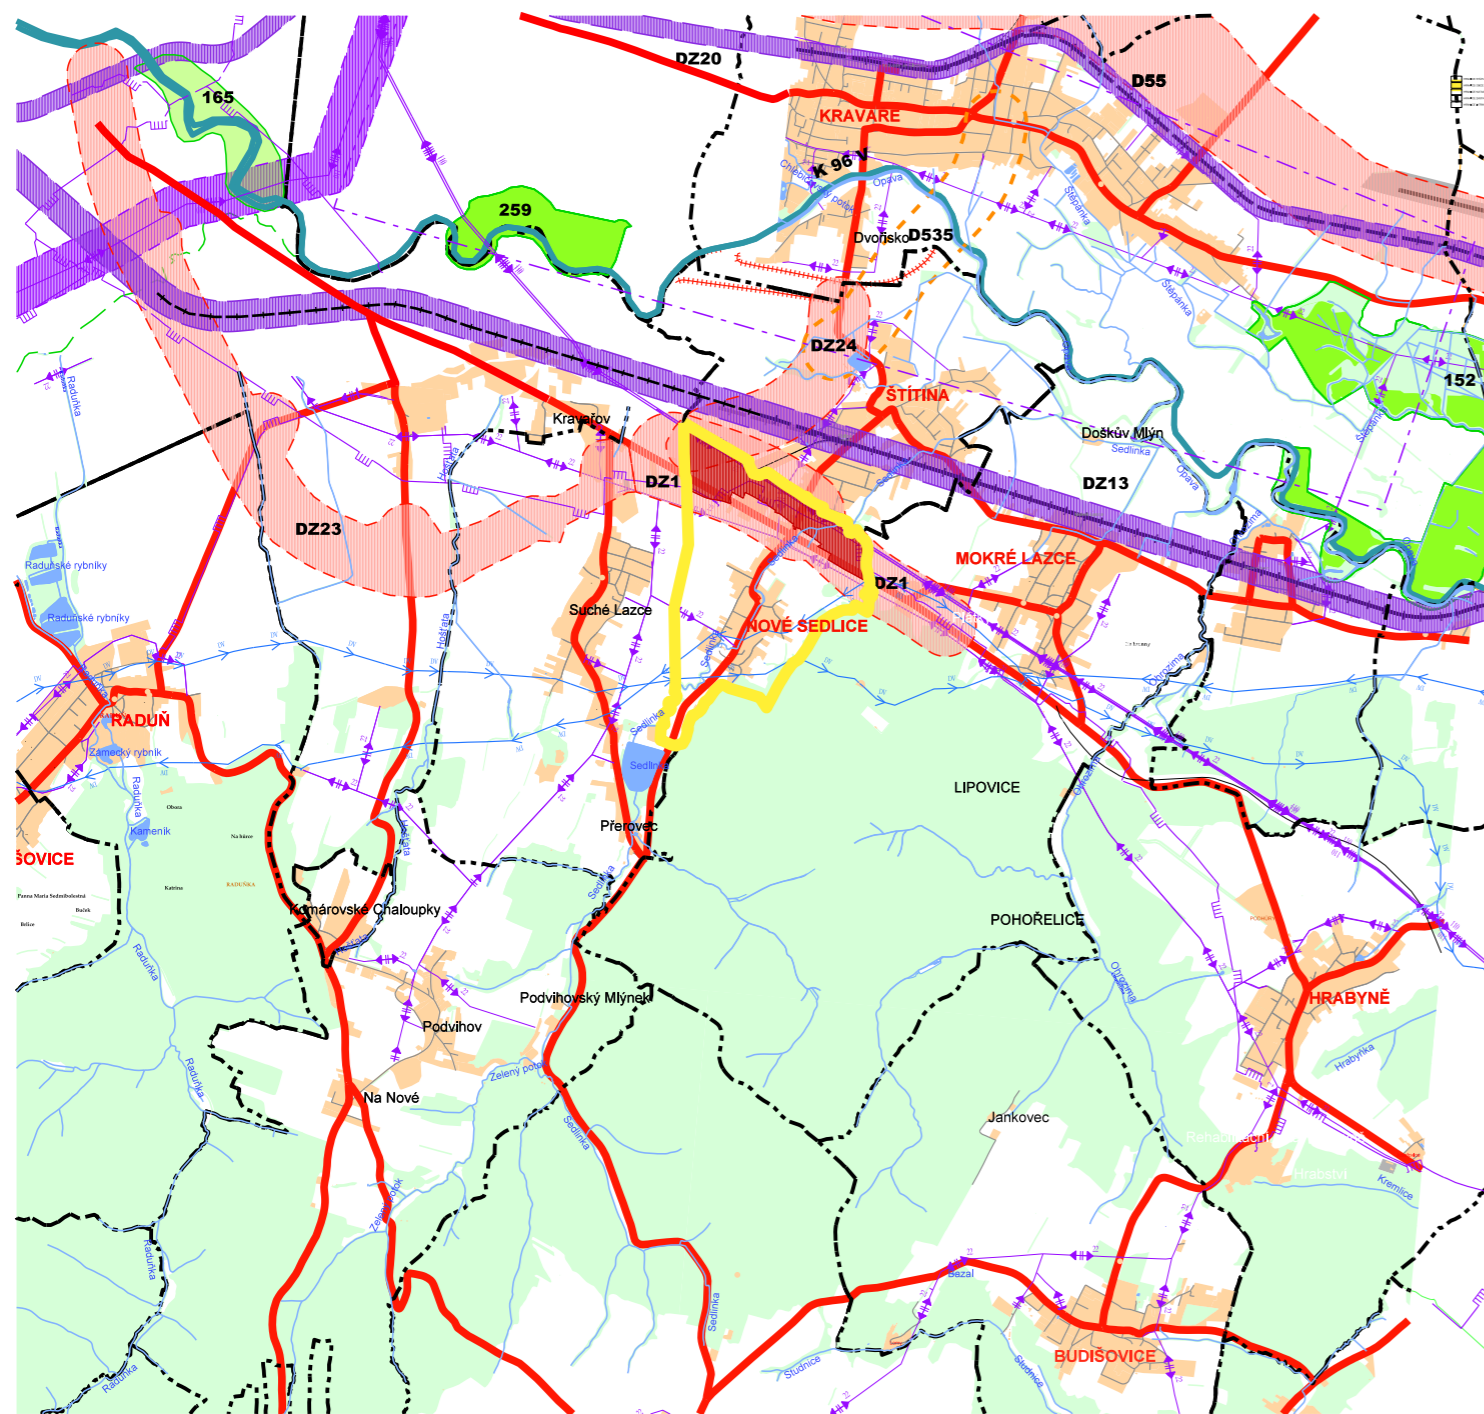

ÚZEMNÍ PLÁN NOVÉ SEDLICE

II.B.2. ŠIRŠÍ VZTAHY 1:50 000



STABILIZOVANÝ STAV	NÁVRH ZMĚN	
		SPRÁVNÍ HRANICE
		HRANICE ŘEŠENÉHO ÚZEMÍ
		LES A KRAJINNÁ ZELEŇ MIMO LES
		ZASTAVĚNÁ ÚZEMÍ OBCÍ
		VODNÍ PLOCHY A TOKY
		ÚSES NADREGIONÁLNÍHO VÝZNAMU (NRBK)
		ÚSES REGIONÁLNÍHO VÝZNAMU (RBK/RBC)
		SILNICE
		ŽELEZNIČNÍ TRÁŤ
		KORIDORY PRO ŽELEZNIČNÍ STAVBY NADM. VÝZNAMU VYPLÝVAJÍCÍ Z ŘEŠENÍ ZÚR MSK
		KORIDORY PRO SILNIČNÍ STAVBY NADM. VÝZNAMU VYPLÝVAJÍCÍ Z ŘEŠENÍ ZÚR MSK
		UPŘESNĚNÝ KORIDOR PRO DOPRAVNÍ STAVBU NADM. VÝZNAMU VYPLÝVAJÍCÍ Z ŘEŠENÍ ZÚR MSK
		KORIDOR PRO ÚZEMNÍ REZERVOU DOPRAVNÍ STAVBY NADM. VÝZNAMU VYPLÝVAJÍCÍ Z ŘEŠENÍ ZÚR MSK
		PLYNOVOD VTL
		VEDENÍ EL. SÍTĚ VVN 110KV
		VEDENÍ EL. SÍTĚ VN22KV
		DÁLKOVÝ VODOVOD
		ZÁJMOVÉ ÚZEMÍ MINISTERSTVA OBRANY PRO NADZEMNÍ VÝSTAVBU > 100m n. U.T.

Záznam o účinnosti

Opatření obecné povahy - Územní plán Nové Sedlice

Správní orgán, který OOP vydal: Zastupitelstvo obce Nové Sedlice

Datum nabytí účinnosti: 2. 5. 2023

Oprávněná úřední osoba pořizovatele:

Ing. Hana Božková, referent oddělení územního plánování

„Otisk úředního razítka“

CELÉ SPRÁVNÍ ÚZEMÍ JE SITUOVÁNO V OCHRANNÝCH PÁSMECH LETECKÝCH ZABEZPEČOVACÍCH ZAŘÍZENÍ MINISTERSTVA OBRANY

CELÉ SPRÁVNÍ ÚZEMÍ JE ZÁJMOVÝM ÚZEMÍM MINISTERSTVA OBRANY Z HLEDISKA POVOLOVÁNÍ VYJMENOVANÝCH DRUHŮ STAVEB.