

# Změna č.4 Územního plánu Bravantice


## I.B.1. HLAVNÍ VÝKRES - KONCEPCE DOPRAVY, 1:5000

STAV	NÁVRH	
		MÍSTNÍ KOMUNIKACE OSTATNÍ
		RUŠENÉ VYMEZENÍ PRVKU NEBO POPISU


DOPLŇUJÍCÍ ÚDAJE:

STAV	NÁVRH	
		ZASTAVITELNÉ A PŘESTAVBOVÉ PLOCHY PRO BYDLENÍ
		ZASTAVITELNÉ PLOCHY PRO VÝROBU
		OZNAČENÍ LOKALIT ZMĚNY

### SCHÉMA VÝŘEZŮ

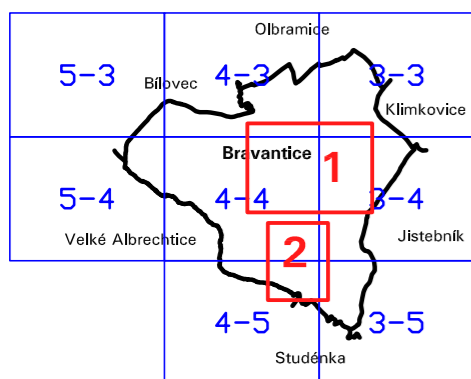

Výřez č. 2

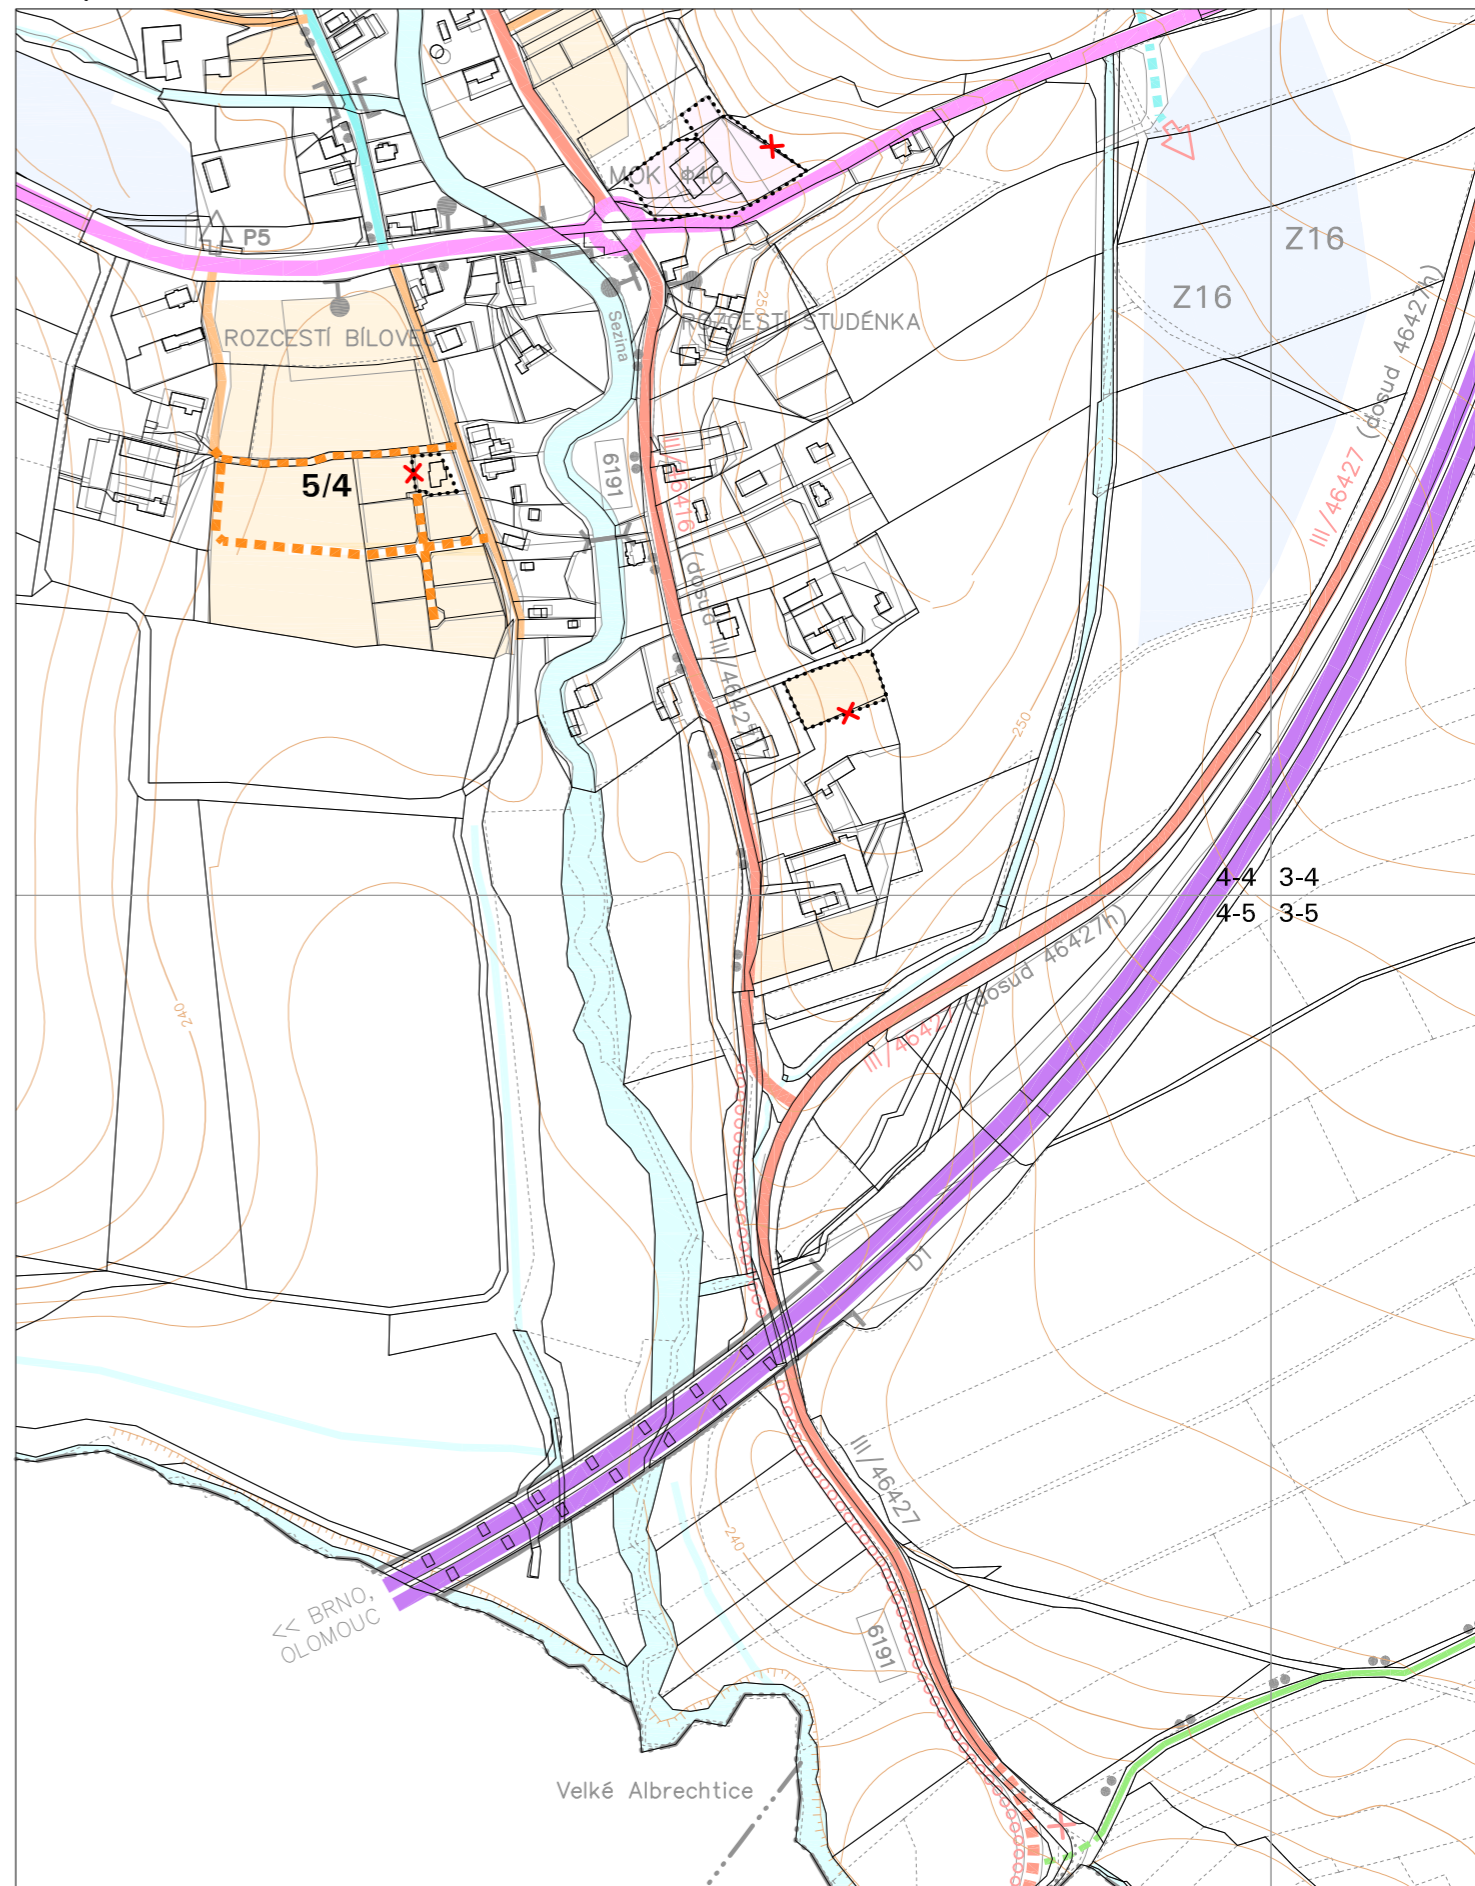



Změna č.4 Územního plánu Bravantice  
I.B.1. HLAVNÍ VÝKRES - KONCEPCE DOPRAVY, 1:5000

Výřez č. 1

