

Změna č.4 Územního plánu Bravantice

II.C. VÝKRES PŘEDPOKLÁDANÝCH ZÁBORŮ PŮDNÍHO FONDU , 1:5000




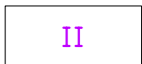


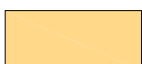
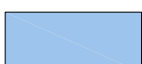
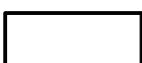
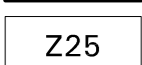
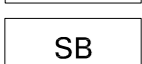
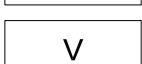


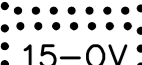
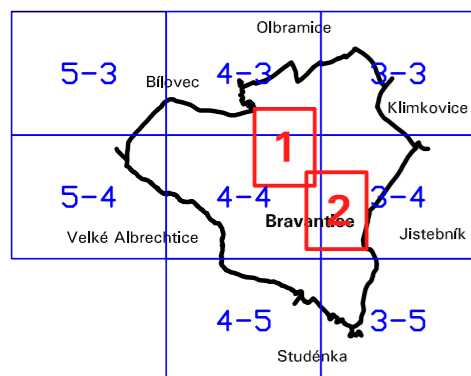
-  AKTUALIZOVANÁ HRANICE ZASTAVĚNÉHO ÚZEMÍ
-  HRANICE BONITNÍCH PŮDNĚ EKOLOGICKÝCH JEDNOTEK
-  KÓD BPEJ
-  TŘÍDA OCHRANY BPEJ (VIZ ZMĚNA ZATŘÍDĚNÍ)
-  OCHRANNÉ PÁSMA POZEMKŮ URČENÝCH K PLNĚNÍ FUNKCE LESA
-  ODVODNĚNÉ POZEMKY
-  ORNÁ PŮDA
-  NEZEMĚDĚLSKÉ POZEMKY
-  OHRANIČENÍ PLOCH K ZÁBORU
-  OZNAČENÍ PLOCHY K ZÁBORU
-  PLOCHY SMÍŠENÉ OBYTNÉ
-  PLOCHY VÝROBY
-  OZNAČENÍ LOKALITY ZMĚNY VYUŽITÍ (z OV na V)
-  PLOCHY ZÁBORU ZMĚNY (JIŽ VYHODNOCENÉ V PLATNÉM ÚP)
-  PLOCHY ZÁBORU V PLATNÉM ÚP

SCHÉMA VÝŘEZŮ

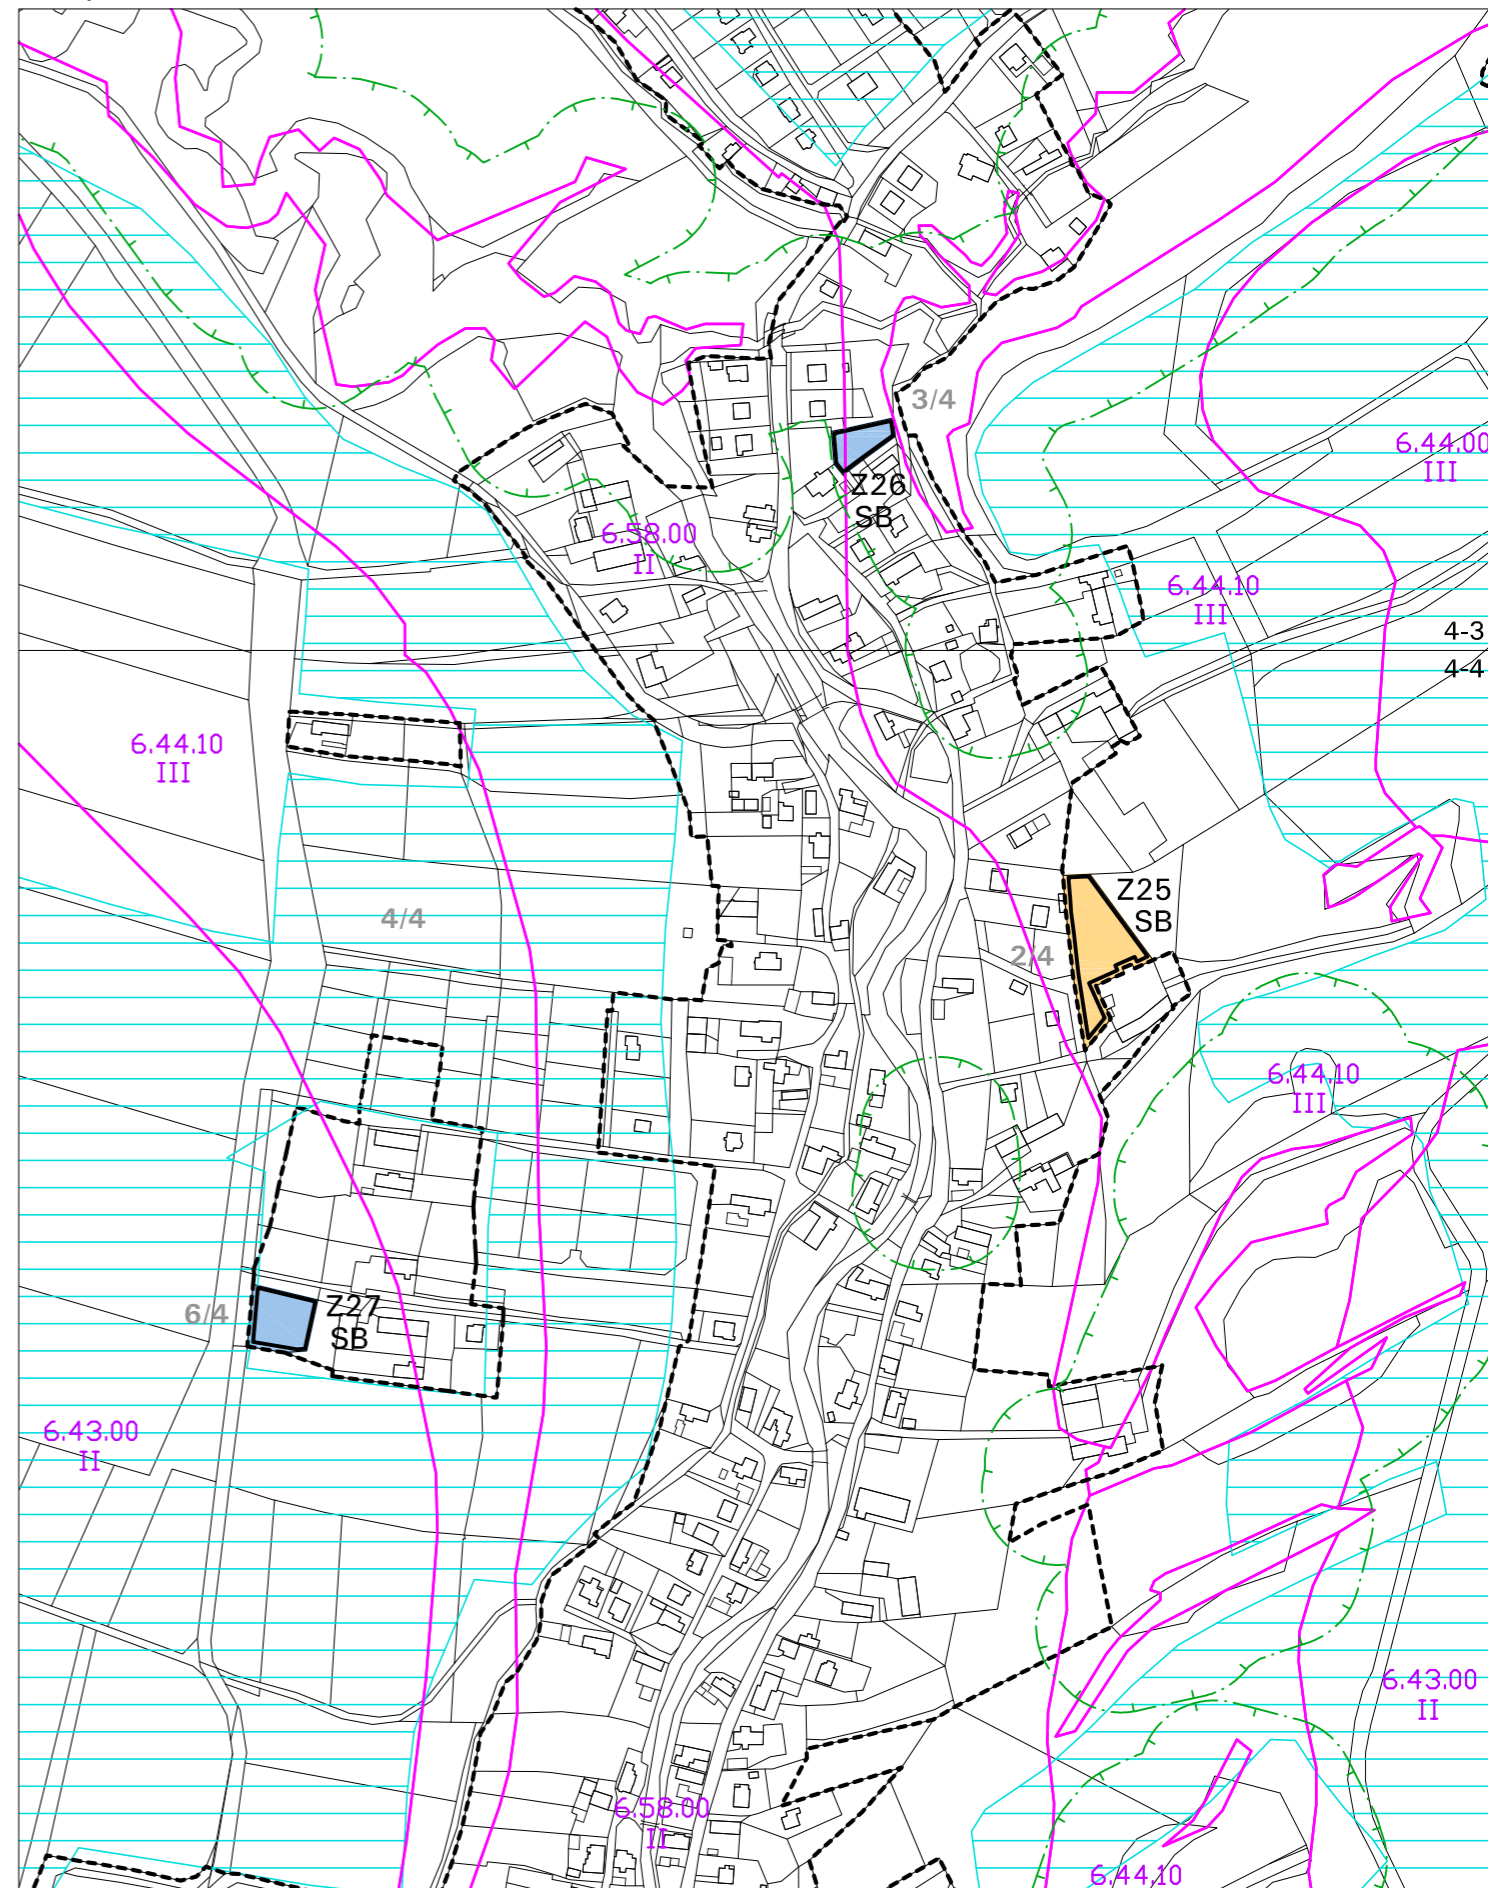


JAKO NOVÝ ZÁBOR JE VE ZMĚNĚ Č.2 VYHODNOCENA POUZE NOVĚ NAVRHOVANÁ ZASTAVITELNÁ PLOCHA Z25, Z26, Z27–VIZ VÝŘEZ Č.1.

PLOCHA Z24 PRO VÝROBU (V) JIŽ BYLA VYHODNOCENA V PLATNÉM ÚP JAKO SOUČÁST PLOCHY Z15 PRO OBČANSKÉ VYBAVENÍ – KOMERČNÍ (OV), PROTO NENÍ VYHODNOCOVÁNA JAKO NOVÝ ZÁBOR ZPF.

VÝŘEZ Č.2–2a ZOBRAZUJE PLOCHY VÝROBY A OBČANSKÉHO VYBAVENÍ KOMERČNÍHO Z15, RESP. Z24, Z18, Z16 VE SROVNÁNÍ PŮVODNÍHO ZATŘÍDĚNÍ BPEJ A TŘÍD OCHRANY ZPF V PLATNÉM ÚP S AKTUÁLNÍM ZATŘÍDĚNÍM PLATNÝM V DOBĚ ZPRACOVÁNÍ ZMĚNY Č.4 ÚP. PODKLADY S KÓDY BPEJ A TŘÍDAMI OCHRANY BYLY PŘEVZATY Z AKTUÁLNÍCH ÚAP ORP BÍLOVEC.

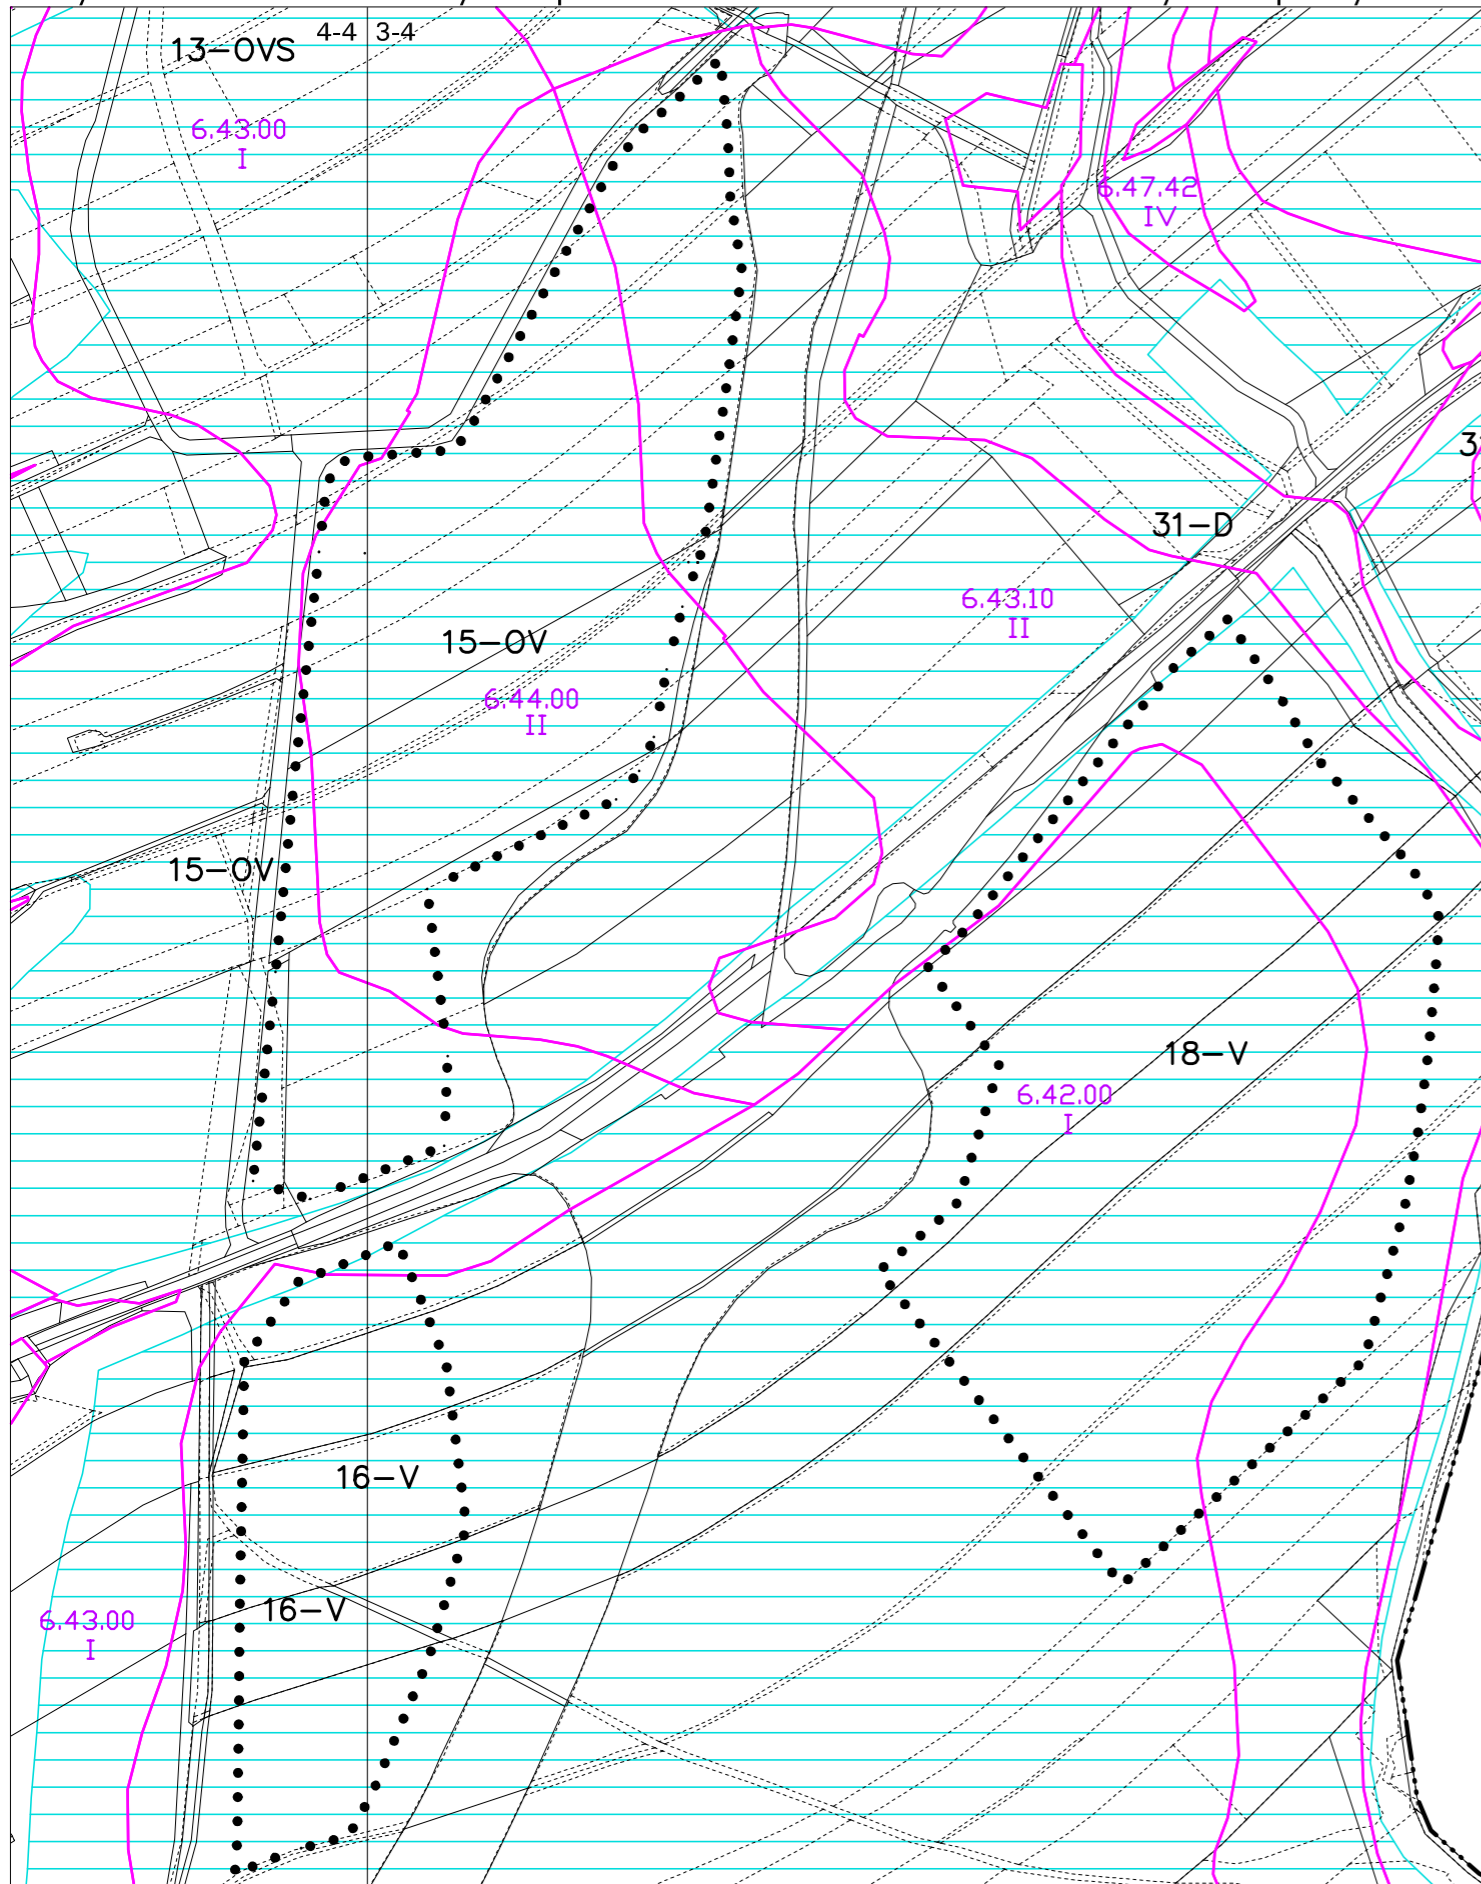
Výřez č. 1



Změna č.4 Územního plánu Bravantice

II.C. VÝKRES PŘEDPOKLÁDANÝCH ZÁBORŮ PŮDNÍHO FONDU , 1:5000

Výřez č. 2a - Srovnávací výřez s původním zařazením BPEJ a tříd ochrany ZPF - platný ÚP



Výřez č. 2 - Výřez s aktuálním zařazením BPEJ a tříd ochrny ZPF - změna č.4 ÚP

