


Změna č.4 Územního plánu Bravantice


I.A. VÝKRES ZÁKLADNÍHO ČLENĚNÍ ÚZEMÍ, 1:5000

SCHÉMA VÝŘEZŮ

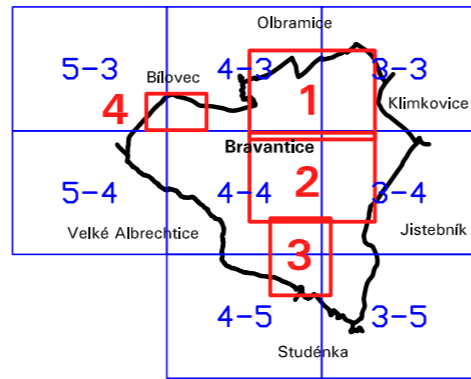

STAV	NÁVRH ZMĚNY	OPIS
		HRANICE ZASTAVĚNÉHO ÚZEMÍ
		HRANICE ZASTAVITELNÝCH PLOCH S POPISEM
		KORIDOR PRO VTL PLYNOVOD PŘEPRAVNÍ SOUSTAVY PZ2 – ZÁMĚR ZDVOJENÍ
		OZNAČENÍ LOKALIT ZMĚNY
		RUŠENÉ VYMEZENÍ PRVKU NEBO POPISU
		ZRUŠENÍ PLOCHY, KDE PODMÍNKOU PRO ROZHODOVÁNÍ JE PROVĚŘENÍ NAVRŽENÝCH ZMĚN ÚZEMNÍ STUDIÍ

Výřez č. 4

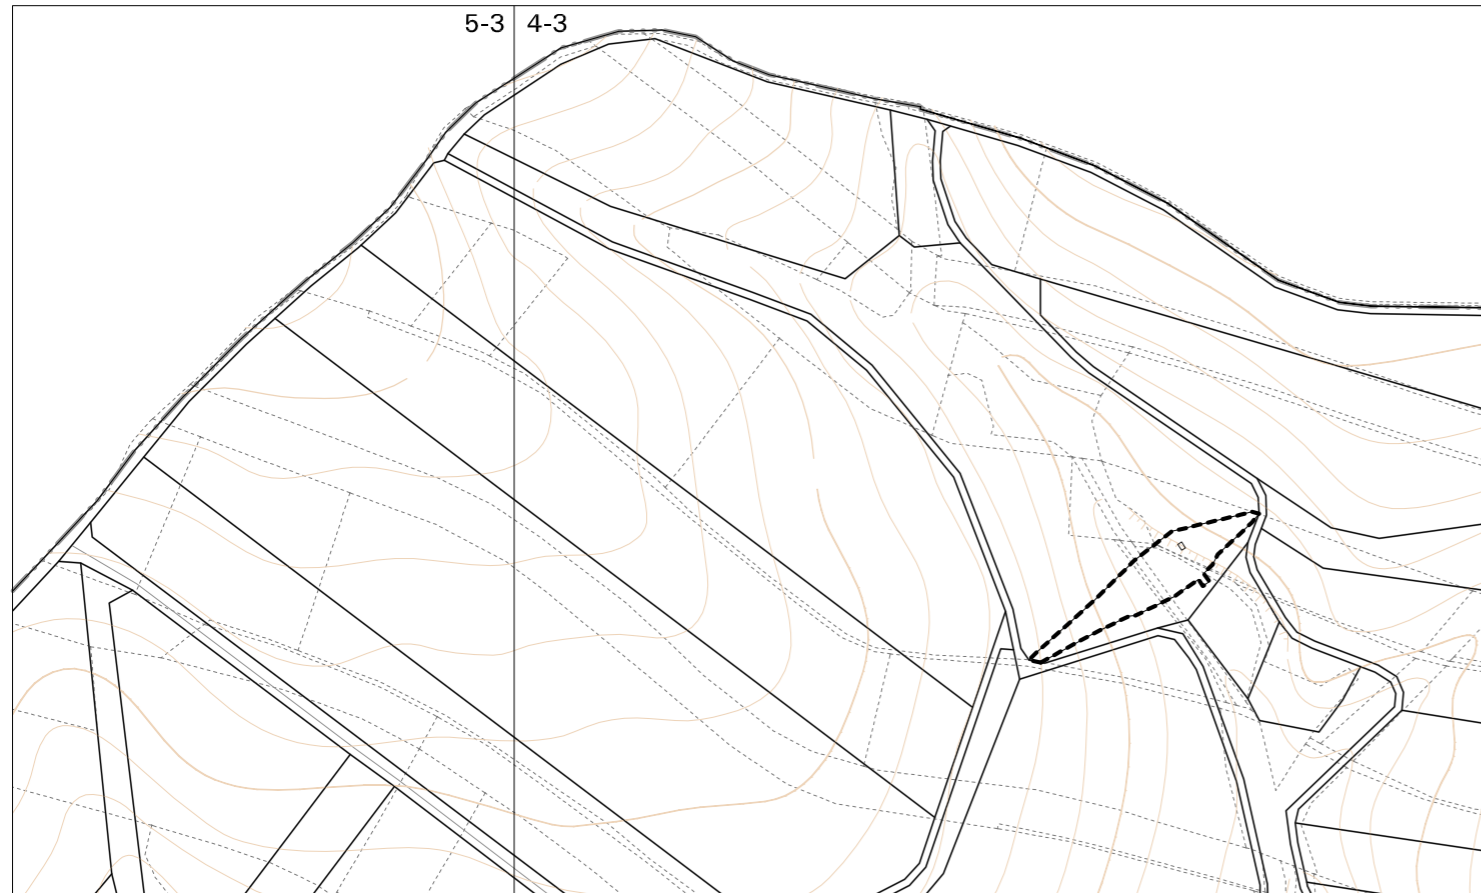


Výřez č. 3



Změna č.4 Územního plánu Bravantice
I.A. VÝKRES ZÁKLADNÍHO ČLENĚNÍ ÚZEMÍ, 1:5000

Výřez č. 1

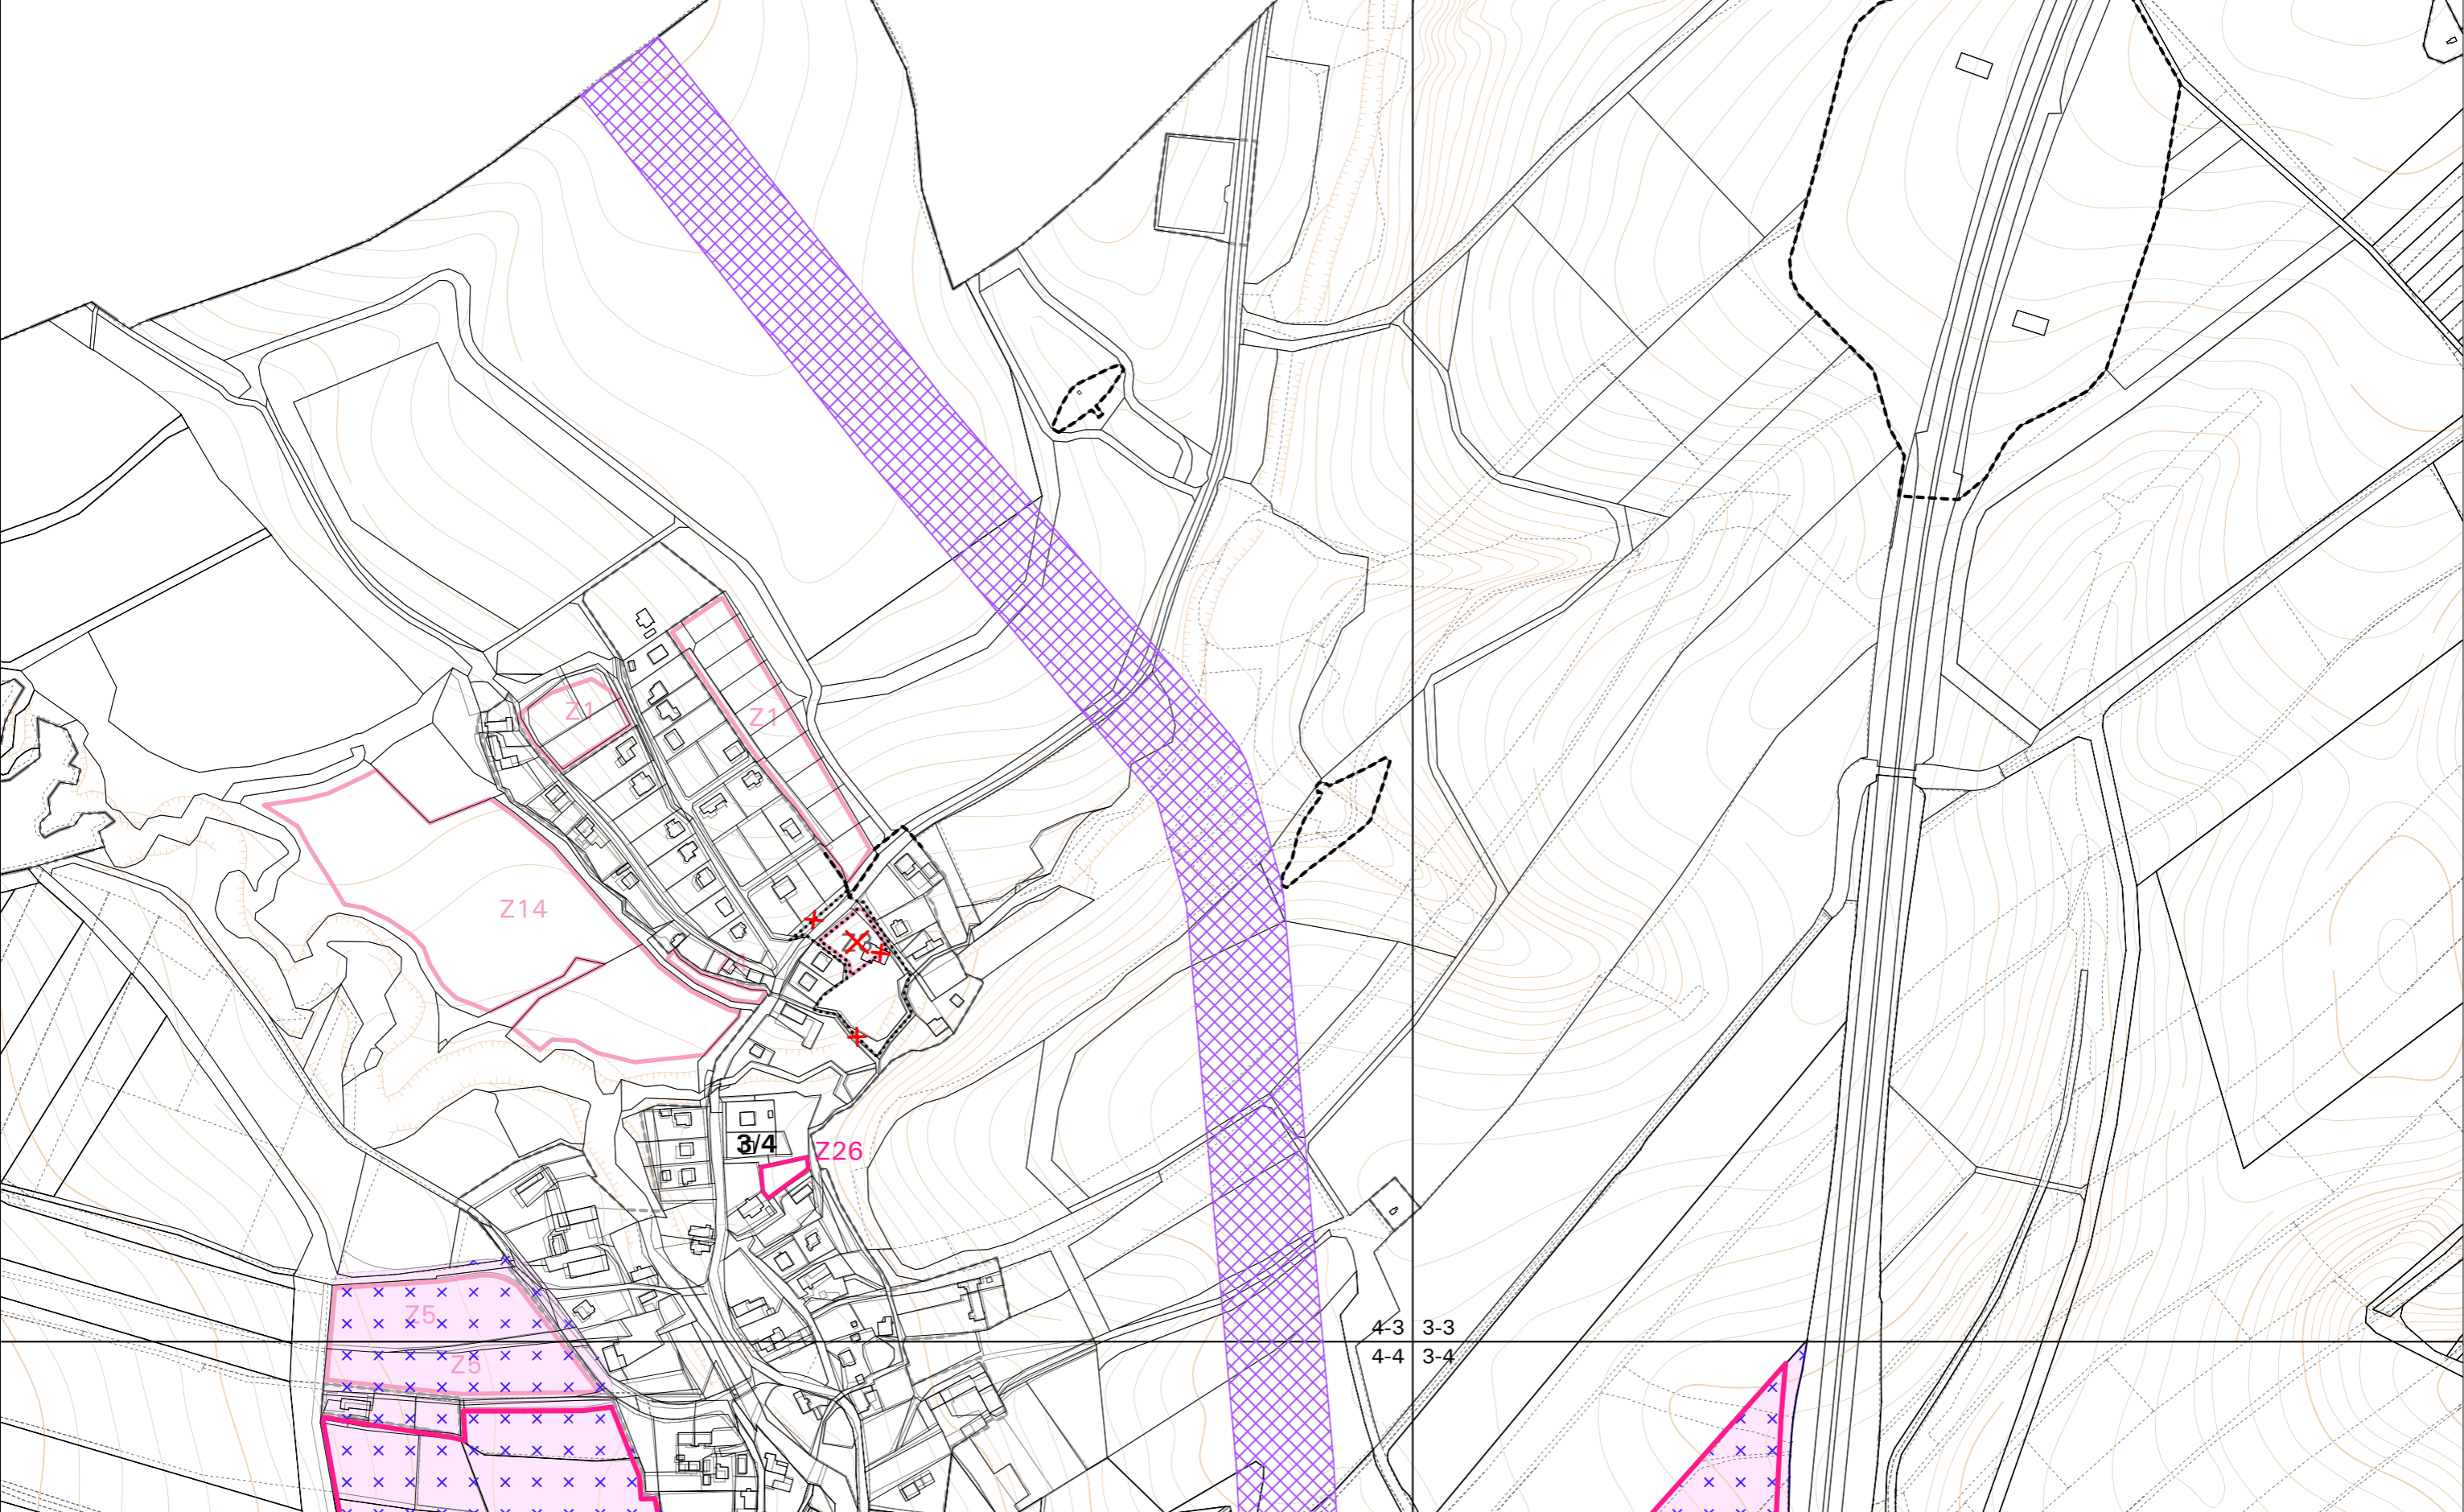

Změna č.4 Územního plánu Bravantice
I.A. VÝKRES ZÁKLADNÍHO ČLENĚNÍ ÚZEMÍ, 1:5000

Výřez č. 2

