

STAV R. 2005      NÁVRH R. 2020



PLOCHY : BYDLENÍ INDIVIDUÁLNÍHO (RODINNÉ DOMY)

OBČANSKÉHO VYBAVENÍ

TECHNICKÉHO VYBAVENÍ

SADŮ A ZAHRAD

TRVALÝCH TRÁVNÍCH POROSTŮ  
(LUK A PASTVIN)

LESŮ (POZEMKŮ URČENÝCH K PLNĚNÍ FUNKCE LESA)


DROBNÉ A OCHRANNÉ ZELENĚ,

VODNÍCH NÁDRŽÍ A TOKŮ

ORNÉ PŮDY

KOMUNIKACÍ

STAV R. 2005      NÁVRH R. 2020

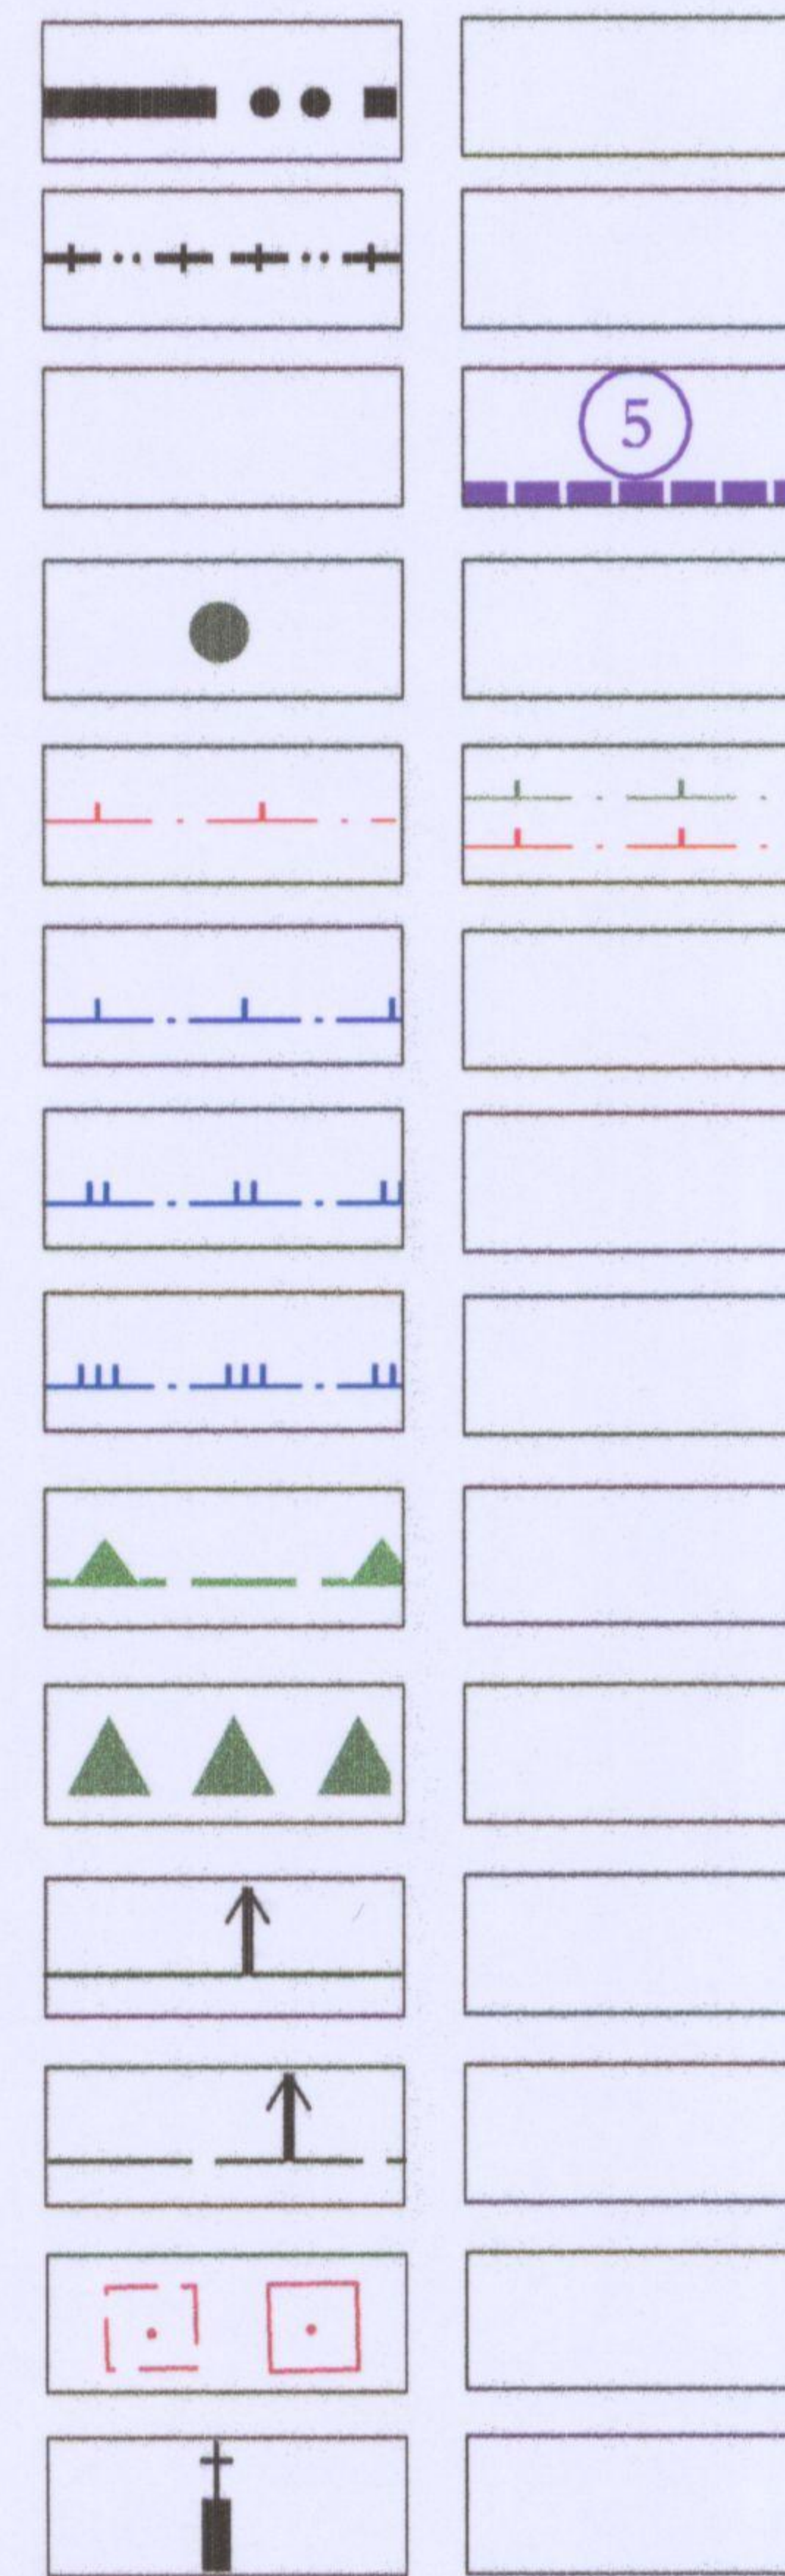

HRANICE OBCE

HRANICE SOUČ. ZASTAVĚNÉHO ÚZEMÍ K R. 2004

HRANICE ZASTAVITELNÉHO ÚZEMÍ  
(S POPISEM U PLOCH NAD 0,5 ha - VIZ TEXTOVÁ ČÁST A REGULATIVY)

PAMÁTNÉ STROMY

HRANICE BEZPEČNOSTNÍCH A OCHRANNÝCH PÁSEM

HRANICE OCHRANNÉHO PÁSMA VODNÍHO ZDROJE  
1. STUPNĚ

HRANICE OCHRANNÉHO PÁSMA VODNÍHO ZDROJE  
2. STUPNĚ

HRANICE OCHRANNÉHO PÁSMA VODNÍHO ZDROJE  
3. STUPNĚ

HRANICE 50m OD OKRAJE POZEMKŮ URČENÝCH  
K PLNĚNÍ FUNKCE LESA

PRVKY ÚSES: LOKÁLNÍ BIOCENTRUM


SESUVNÁ ÚZEMÍ AKTIVNÍ

SESUVNÁ ÚZEMÍ OSTATNÍ

VYDANÁ ÚZEMNÍ ROZHODNUTÍ, STAVEBNÍ POVOLENÍ

KŘÍŽE, BOŽÍ MUKA

## REGULACE FUNKČNÍ :

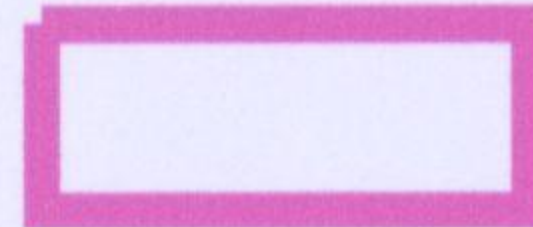 ZÓNY URBANIZOVANÉ (U), NEURBANIZOVANÉ (N)

B - BYDLENÍ INDIVIDUÁLNÍHO (BI)

O - OBČANSKÉHO VYBAVENÍ

T - TECHNICKÉHO VYBAVENÍ


D - DOPRAVY

Z - KRAJINNÉ ZELENĚ

ZP - PASEK

P - ZEMĚDĚLSKÉ PŮDY

STAV R. 2005      NÁVRH R. 2020

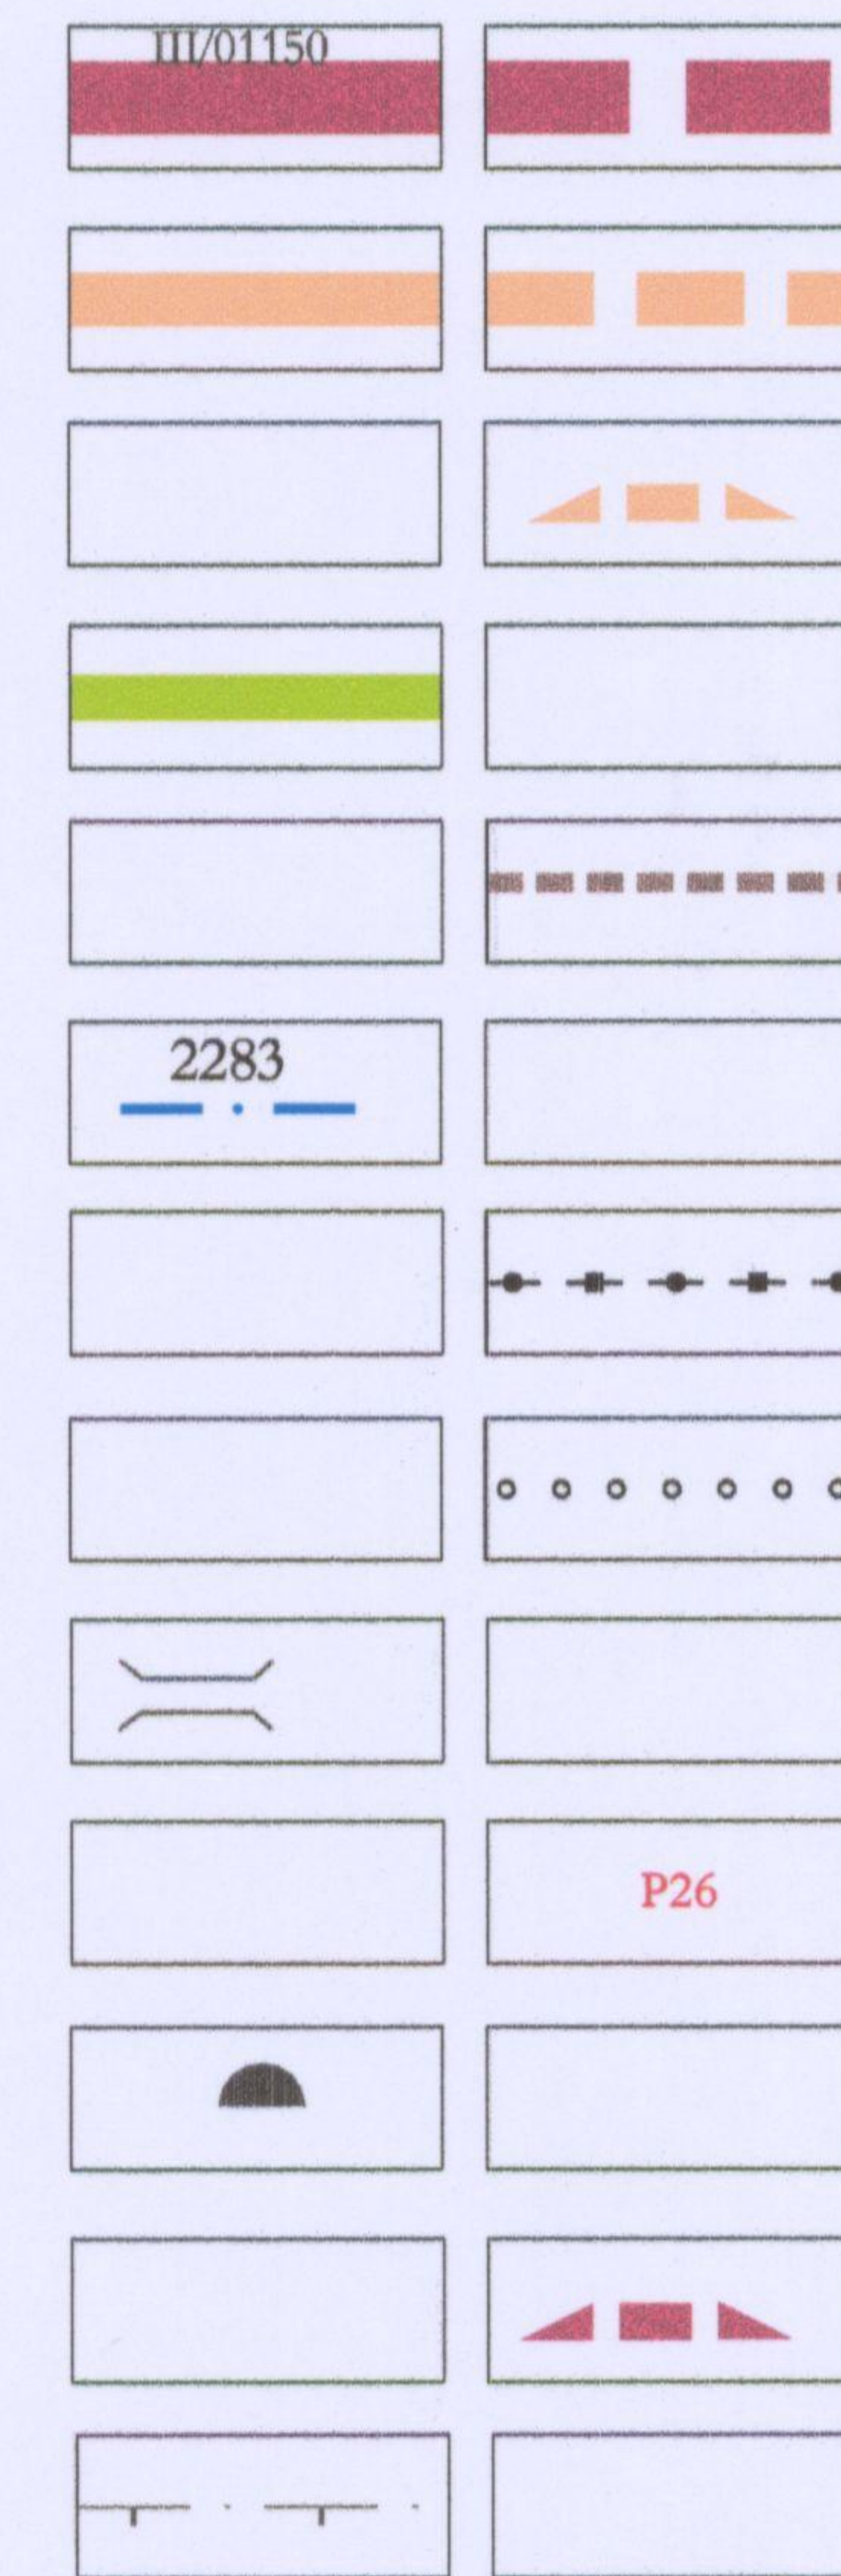

SILNICE III. TŘÍDY S OZNAČENÍM

MÍSTNÍ KOMUNIKACE

VÝHYBNA

ÚČELOVÉ KOMUNIKACE

PĚŠÍ KOMUNIKACE - CHODNÍKY

ZNAČENÁ TURISTICKÁ TRASA

STEZKA PRO CHODCE A CYKLISTY

MÍSTNÍ CYKLOTURISTICKÉ TRASY

MOST NA KOMUNIKACI, LÁVKA


VÝZNAMNÉ PARKOVACÍ PLOCHY S ÚDAJEM O POČTU STÁNÍ

AUTOBUSOVÁ ZASTÁVKA

ZASTÁVKOVÝ PRUH

OCHRANNÉ DOPRAVNÍ PÁSMO SILNIČNÍ

## MAPOVÝ PODKLAD:

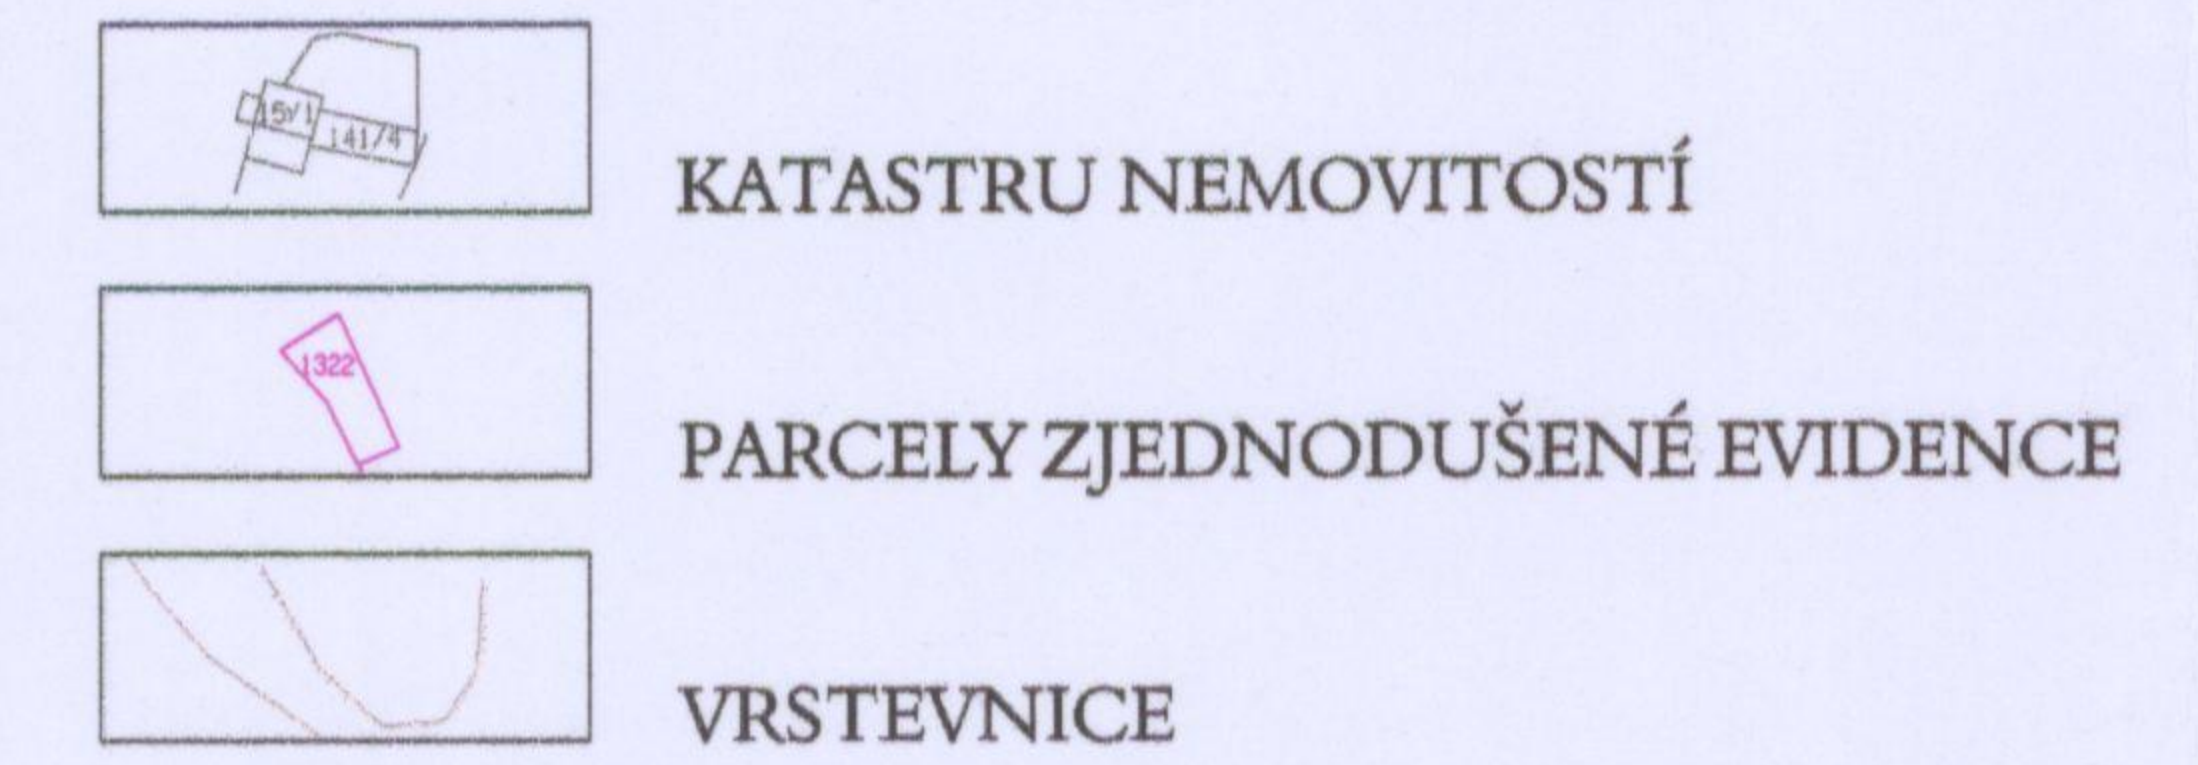

KATASTRU NEMOVITOSTÍ

PARCELY ZJEDNODUŠENÉ EVIDENCE

VRSTEVNICE

