


MĚSTSKÝ ÚŘAD
odbor územního plánování a stavebního řádu
JABLUNKOV 5.15.

Vydal OBEC PÍSEČNÁ č.j. ÚPSŘ/499/04
Dne 20.10.08 účinnost 5.11.2008

Jméno, příjmení MRUZKOVÁ M.
Funkce, podpis

ÚZEMNÍ PLÁN OBCE PÍSEČNÁ NÁVRH ZMĚNY Č. 1

B.1.b) HLAVNÍ VÝKRES průsvitka k výkresu
C.1 HLAVNÍ VÝKRES 1 : 2 000

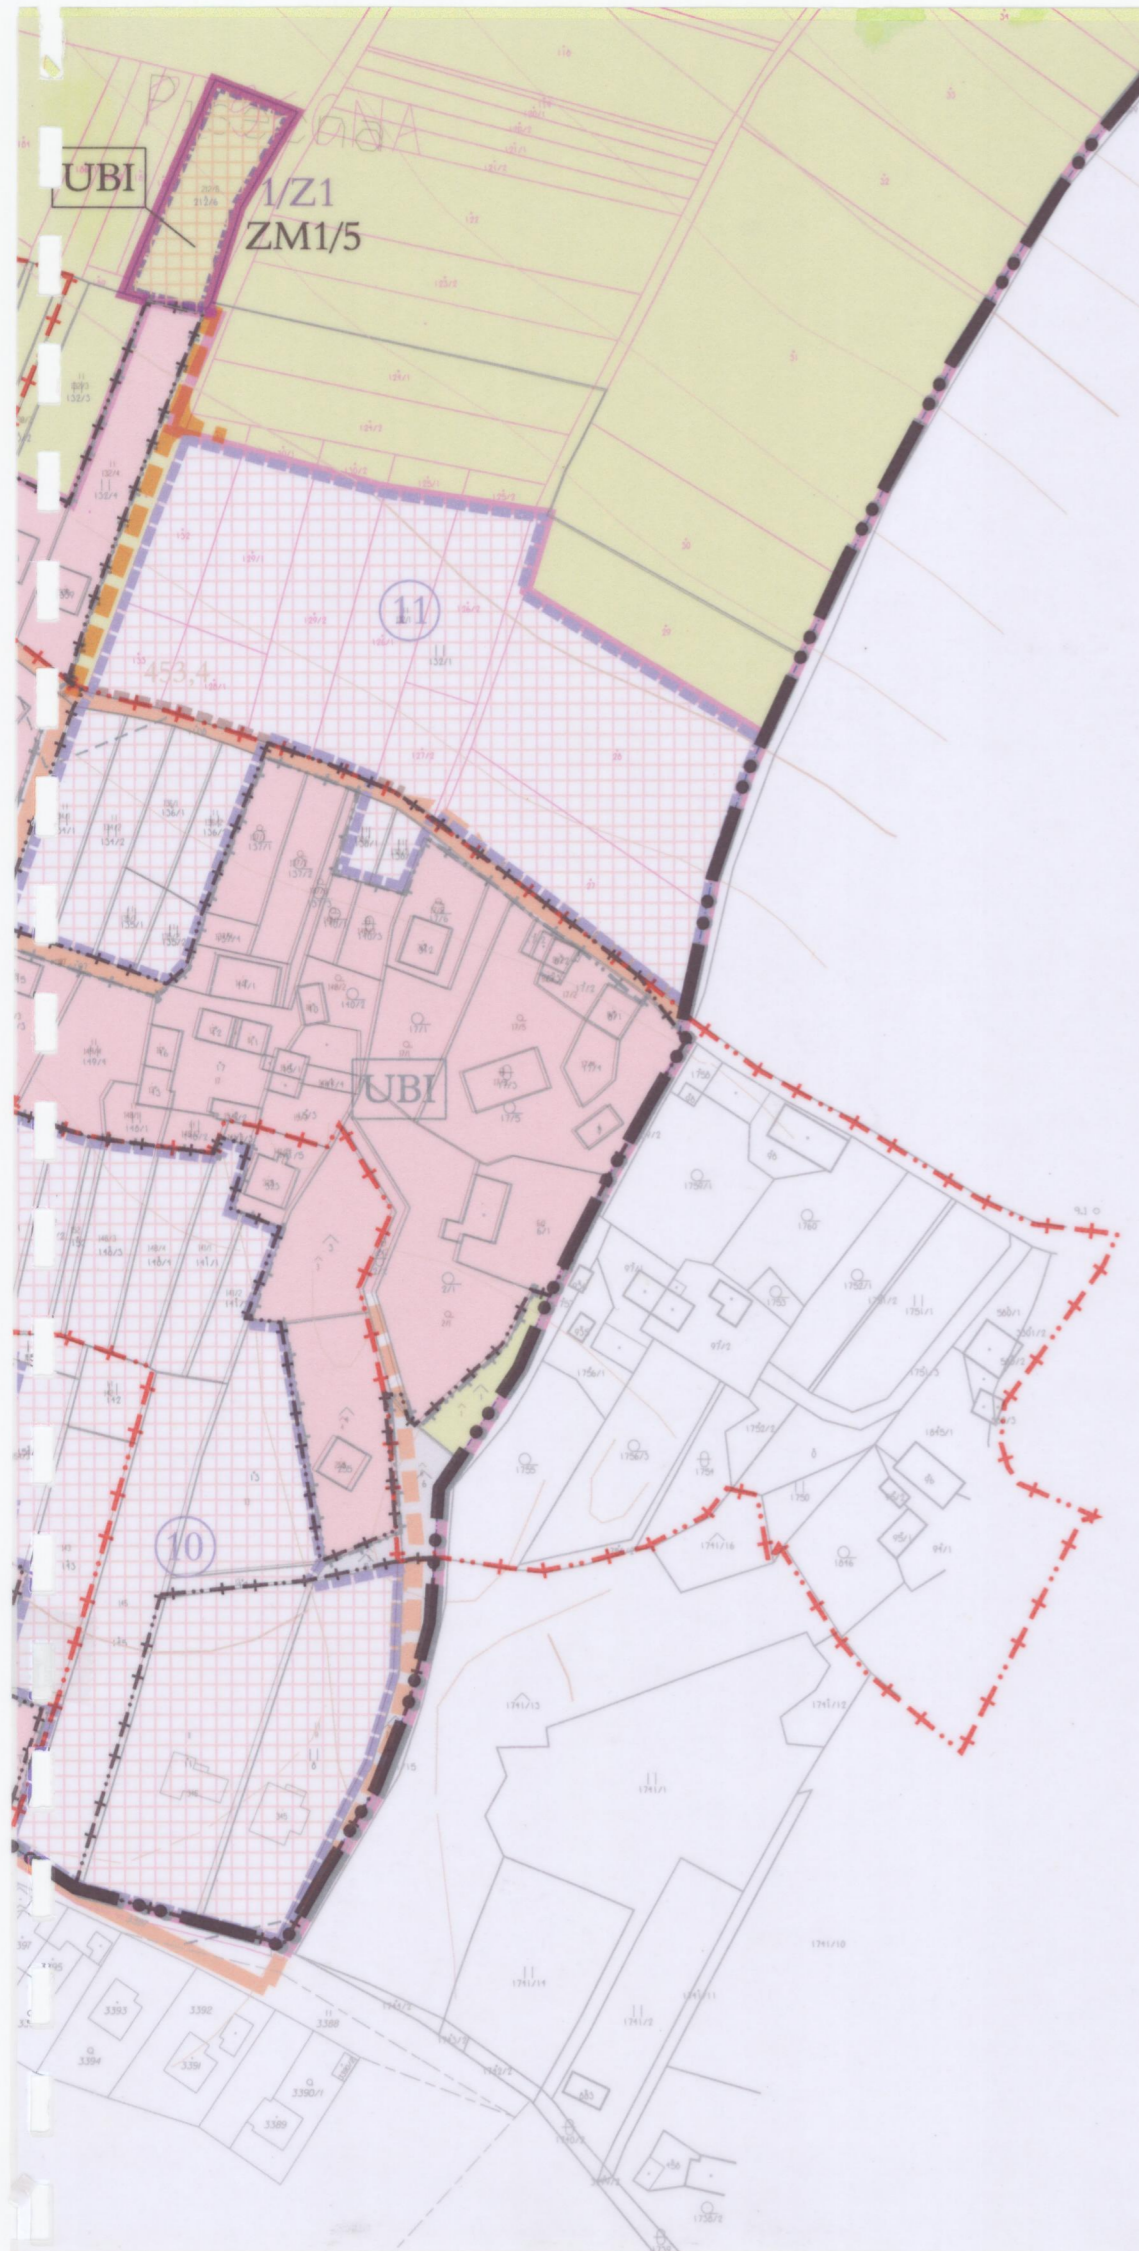

STAV R. 2005	NÁVRH R. 2020	
[Pink box]	[Pink box]	PLOCHY : BYDLENÍ INDIVIDUÁLNÍHO (RODINNÉ DOMY)
[Purple box]	[Purple box]	OBČANSKÉHO VYBAVENÍ
[Orange box]	[Orange box]	TECHNICKÉHO VYBAVENÍ
[Light green box]	[Light green box]	SADŮ A ZAHRAD
[Yellow-green box]	[Yellow-green box]	TRVALÝCH TRÁVNÍCH POROSTŮ (LUK A PASTVIN)
[Dark green box]	[Dark green box]	LESŮ (POZEMKŮ URČENÝCH K PLNĚNÍ FUNKCÍ LESA)
[Light green box]	[Light green box]	DROBNÉ A OCHRANNÉ ZELENĚ,
[Blue box]	[Blue box]	VODNÍCH NÁDRŽÍ A TOKŮ
[Yellow box]	[Yellow box]	ORNÉ PŮDY
[Grey box]	[Grey box]	KOMUNIKACÍ

STAV R. 2005	NÁVRH R. 2020	
[Thick black line]	[Thick black line]	HRANICE OBCE
[Dashed black line]	[Dashed black line]	HRANICE SOUČ. ZASTAVĚNÉHO ÚZEMÍ K R. 2004 na průsvitce ZASTAVĚNÉ ÚZEMÍ K R. 2008
[Dashed red line]	[Dashed red line]	HRANICE INTRAVILÁNU Z R. 1966
[Blue box with '5 1/Z1']	[Blue box with '5 1/Z1']	HRANICE ZASTAVITELNÉHO ÚZEMÍ S POPISEM na průsvitce ZASTAVITELNÉ PLOCHY S POPISEM
[Green dot]	[Green dot]	PAMÁTNÉ STROMY
[Red dashed line]	[Red dashed line]	HRANICE BEZPEČNOSTNÍCH A OCHRANNÝCH PÁSEM
[Blue line]	[Blue line]	HRANICE OCHRANNÉHO PÁSMÁ VODNÍHO ZDROJE 1. STUPNĚ
[Blue line]	[Blue line]	HRANICE OCHRANNÉHO PÁSMÁ VODNÍHO ZDROJE 2. STUPNĚ
[Blue line]	[Blue line]	HRANICE OCHRANNÉHO PÁSMÁ VODNÍHO ZDROJE 3. STUPNĚ
[Green triangle]	[Green triangle]	HRANICE 50m OD OKRAJE POZEMKŮ URČENÝCH K PLNĚNÍ FUNKCÍ LESA
[Green triangle]	[Green triangle]	PRVKY ÚSES: LOKÁLNÍ BIOCENTRUM
[Arrow]	[Arrow]	SESUVNÁ ÚZEMÍ AKTIVNÍ
[Arrow]	[Arrow]	SESUVNÁ ÚZEMÍ OSTATNÍ
[Red box]	[Red box]	VYDANÁ ÚZEMNÍ ROZHODNUTÍ, STAVEBNÍ POVOLENÍ
[Cross]	[Cross]	KŘÍŽE, BOŽÍ MUKA

REGULACE FUNKCÍ

[Pink box] ZÓNY URBANIZOVANÉ (U), NEURBANIZOVANÉ (N)

B - BYDLENÍ INDIVIDUÁLNÍHO (BI)
O - OBČANSKÉHO VYBAVENÍ
T - TECHNICKÉHO VYBAVENÍ
D - DOPRAVY
Z - KRAJINNÉ ZELENĚ
ZP - PASEK
P - ZEMĚDĚLSKÉ PŮDY

STAV R. 2005	NÁVRH R. 2020	
[Red box with 'III/01130']	[Red box with 'III/01130']	SILNICE III. TŘÍDY S OZNAČENÍM
[Orange box]	[Orange box]	MÍSTNÍ KOMUNIKACE
[White box]	[Orange triangle]	VÝHYBNA
[Green box]	[Green box]	ÚČELOVÉ KOMUNIKACE
[White box]	[Dashed red line]	PĚŠÍ KOMUNIKACE - CHODNÍKY
[Blue box with '2283']	[Blue box with '2283']	ZNAČENÁ TURISTICKÁ TRASA
[White box]	[Dashed black line]	STEZKA PRO CHODCE A CYKLISTY
[White box]	[Dotted black line]	MÍSTNÍ CYKLOTURISTICKÉ TRASY
[White box]	[White box]	MOST NA KOMUNIKACI, LÁVKA
[White box]	[Red box with 'P26']	VÝZNAMNÉ PARKOVACÍ PLOCHY S ÚDAJEM O POČTU STÁNÍ
[White box]	[White box]	AUTOBUSOVÁ ZASTÁVKA
[White box]	[Red triangle]	ZASTÁVKOVÝ PRUH
[White box]	[White box]	OCHRANNÉ DOPRAVNÍ PÁSMO SILNIČNÍ
[White box]	[White box with 'ZM1/5']	POPIS ZMĚN

POZNÁMKA: VŠECHNY JEVI OBSAŽENÉ V LEGENDĚ SE NA VÝREZU NEVYSKYTUJÍ