




ÚZEMNÍ PLÁN SLATINA


- NÁVRH

I.2.a) VÝKRES ZÁKLADNÍHO ČLENĚní ÚZEMÍ

STAV	NÁVRH
	HRANICE OBCE
	HRANICE ZASTAVENÉHO ÚZEMÍ
	Z1 HRANICE ZASTAVITELNÉ PLOCHY S POPISEM
	Z2 OZEMNÍ REZERVA S POPISEM

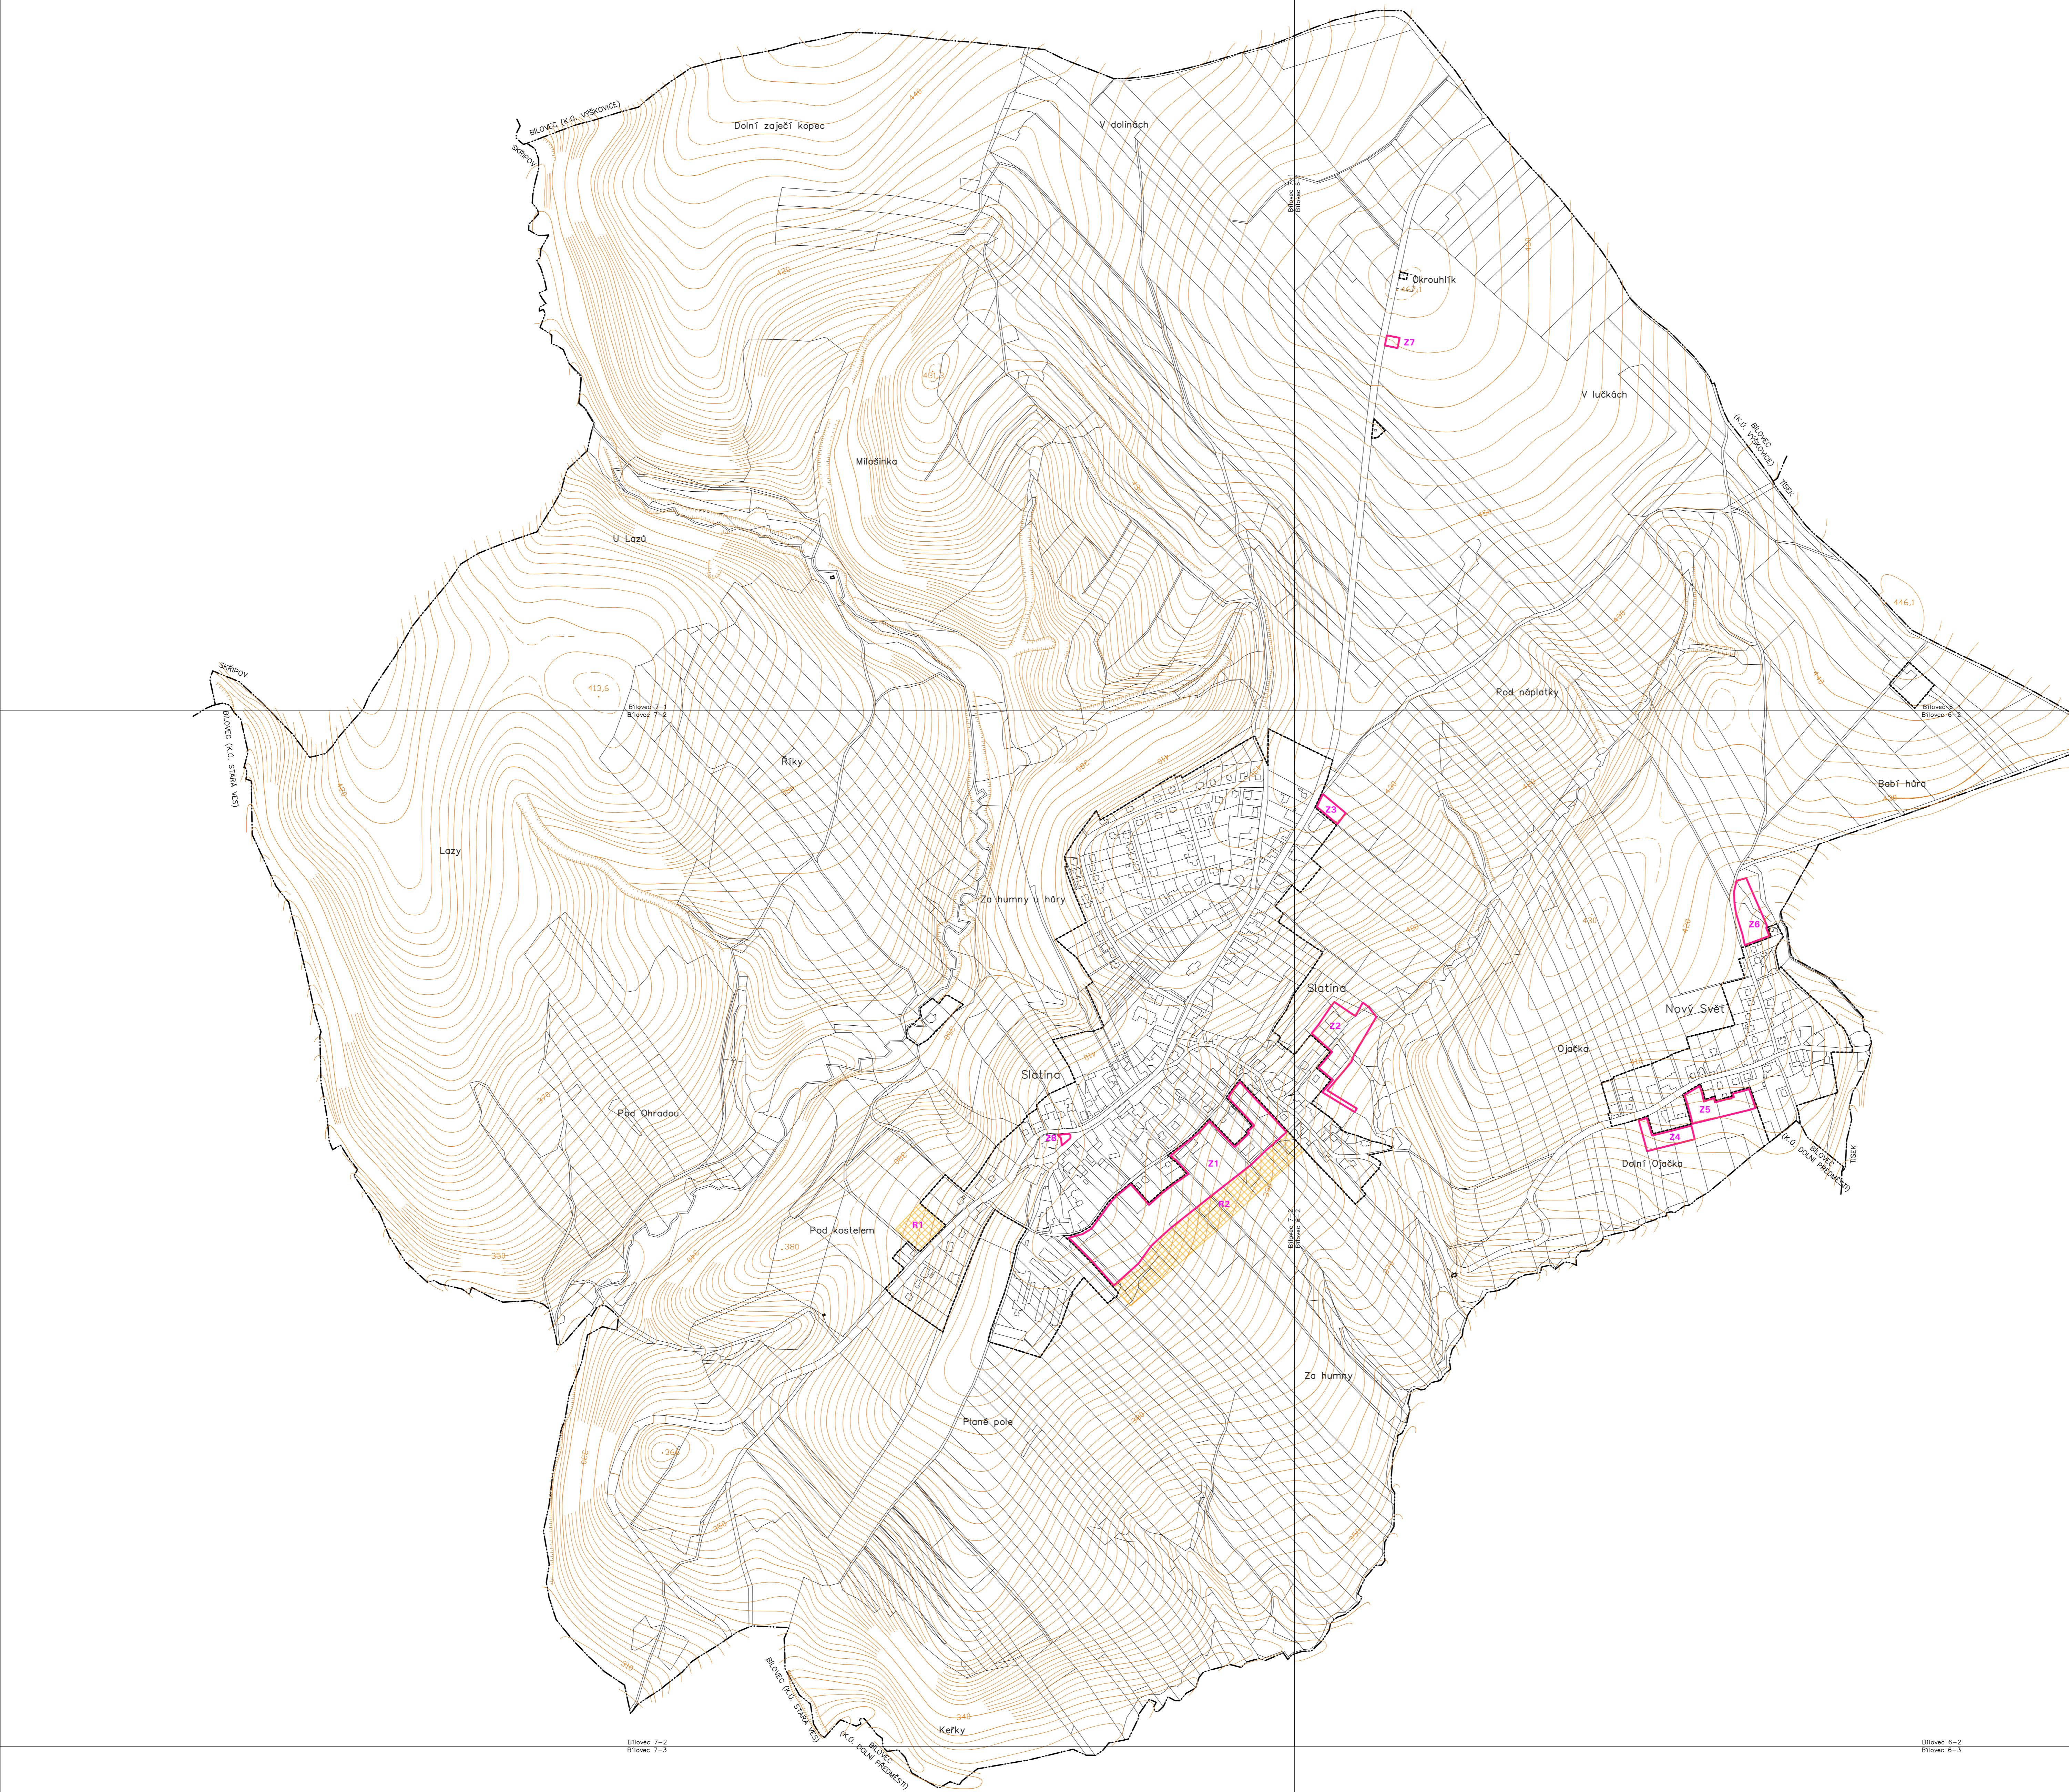

KLAD MAPOVÝCH SEKCÍ
MĚRÍTKA 1:5000

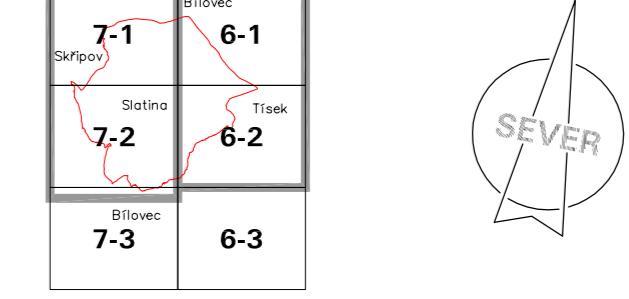

ATELIER ARCHPLAN OSTRAVA s.r.o.
Machovka 216 723 00 Ostrava-kunice@archplan.cz

ZPRAVODAJ: Ing. arch. MIROSLAV HODAK

ZAKLADNÍ: ŽD.O.:

114/71

EXPEDICE:

2004

MĚRÍTKO:

1:5000