




ÚZEMNÍ PLÁN BERNARTICE NAD ODROU



I.A. VÝKRES ZÁKLADNÍHO ČLENĚNÍ ÚZEMÍ

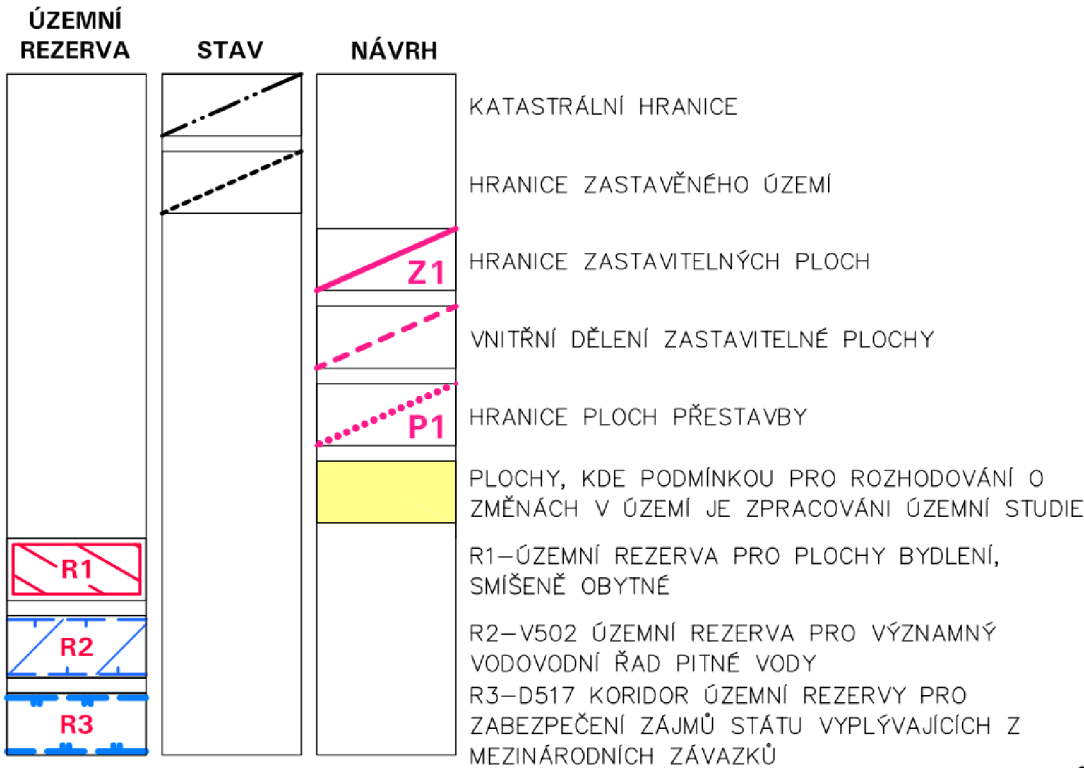

OZNAČENÍ DOKUMENTACE:	ÚZEMNÍ PLÁN BERNARTICE N/O	ATELIER ARCHPLAN OSTRAVA s.r.o. Martínovská 3168, 723 00 Ostrava-Martinov; zeman@archplan.cz	
OBJEDNATEL:	OBEC BERNARTICE NAD ODROU		
POŘIZOVATEL:	GRAD ÚZEMNÍHO PLÁNOVÁNÍ NOVÝ JIČÍN		
ZHOTOVITEL:	ATELIER ARCHPLAN OSTRAVA s.r.o.		
ZODPOVĚDNÝ PROJEKTANT:	Ing.Arch.MAGDALÉNA ZEMANOVÁ		
VYUŽITÍ ÚZEMÍ, KOORDINACE: DEMOGRAFIE, ŽIVOTNÍ PROSTŘEDÍ: DOPRAVA:	Ing.Arch.MAGDALÉNA ZEMANOVÁ RNDr.MILAN POLEDNÍK Ing.JIŘÍ DATINSKÝ	ZAKÁZKOVÉ ČÍSLO: 1081-08	
VODNÍ HOSPODÁŘSTVÍ, ENERGETIKA, SPOJE: OCHRANA PŘÍRODY, ÚSES:	Ing.JAROSLAV GAVLAS Ing.Arch.MAGDALÉNA ZEMANOVÁ	ÓNOR 2014	
PŮDNÍ FOND: SPOLUPRÁCE:	Ing.TEREZA NOVÁČKOVÁ Mgr.KAREL ZEMAN, PIERRE BUSCH Dipl. Arch	MĚŘÍTKO: 1:5000	