














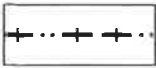



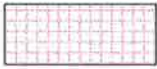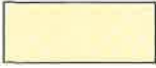


ÚZEMNÍ PLÁN HEŘMANICE U ODER ZMĚNA Č. 1

3. KONCEPCE DOPRAVNÍ INFRASTRUKTURY

1 : 5 000


STAV	NÁVRH	
		MÍSTNÍ KOMUNIKACE
		HRANICE ZASTAVĚNÉHO ÚZEMÍ K 1. 4. 2017
		ZRUŠENÁ HRANICE ZASTAVĚNÉHO ÚZEMÍ K 1. 8. 2011

PLOCHY S ROZDÍLNÝM ZPŮSOBEM VYUŽITÍ

PLOCHY STABILIZOVANÉ	PLOCHY ZMĚN	
		PLOCHY OBČANSKÉHO VYBAVENÍ - PLOCHY SPECIFICKÉ
		PLOCHY OBČANSKÉHO VYBAVENÍ - PLOCHY TĚLOVÝCHOVNÝCH A SPORTOVNÍCH ZAŘÍZENÍ
		PLOCHY VEŘEJNÝCH PROSTRANSTVÍ - PLOCHY PĚŠÍCH A VOZIDLOVÝCH KOMUNIKACÍ
		PLOCHY SMÍŠENÉ OBYTNÉ
		PLOCHY DOPRAVNÍ INFRASTRUKTURY - PLOCHY DOPRAVY SILNIČNÍ
		PLOCHY VÝROBY A SKLADOVÁNÍ - PLOCHY VÝROBY ZEMĚDĚLSKÉ
		PLOCHY ZEMĚDĚLSKÉ - PLOCHY ZAHRAD A SADŮ

J Vesky

Veska u Jider

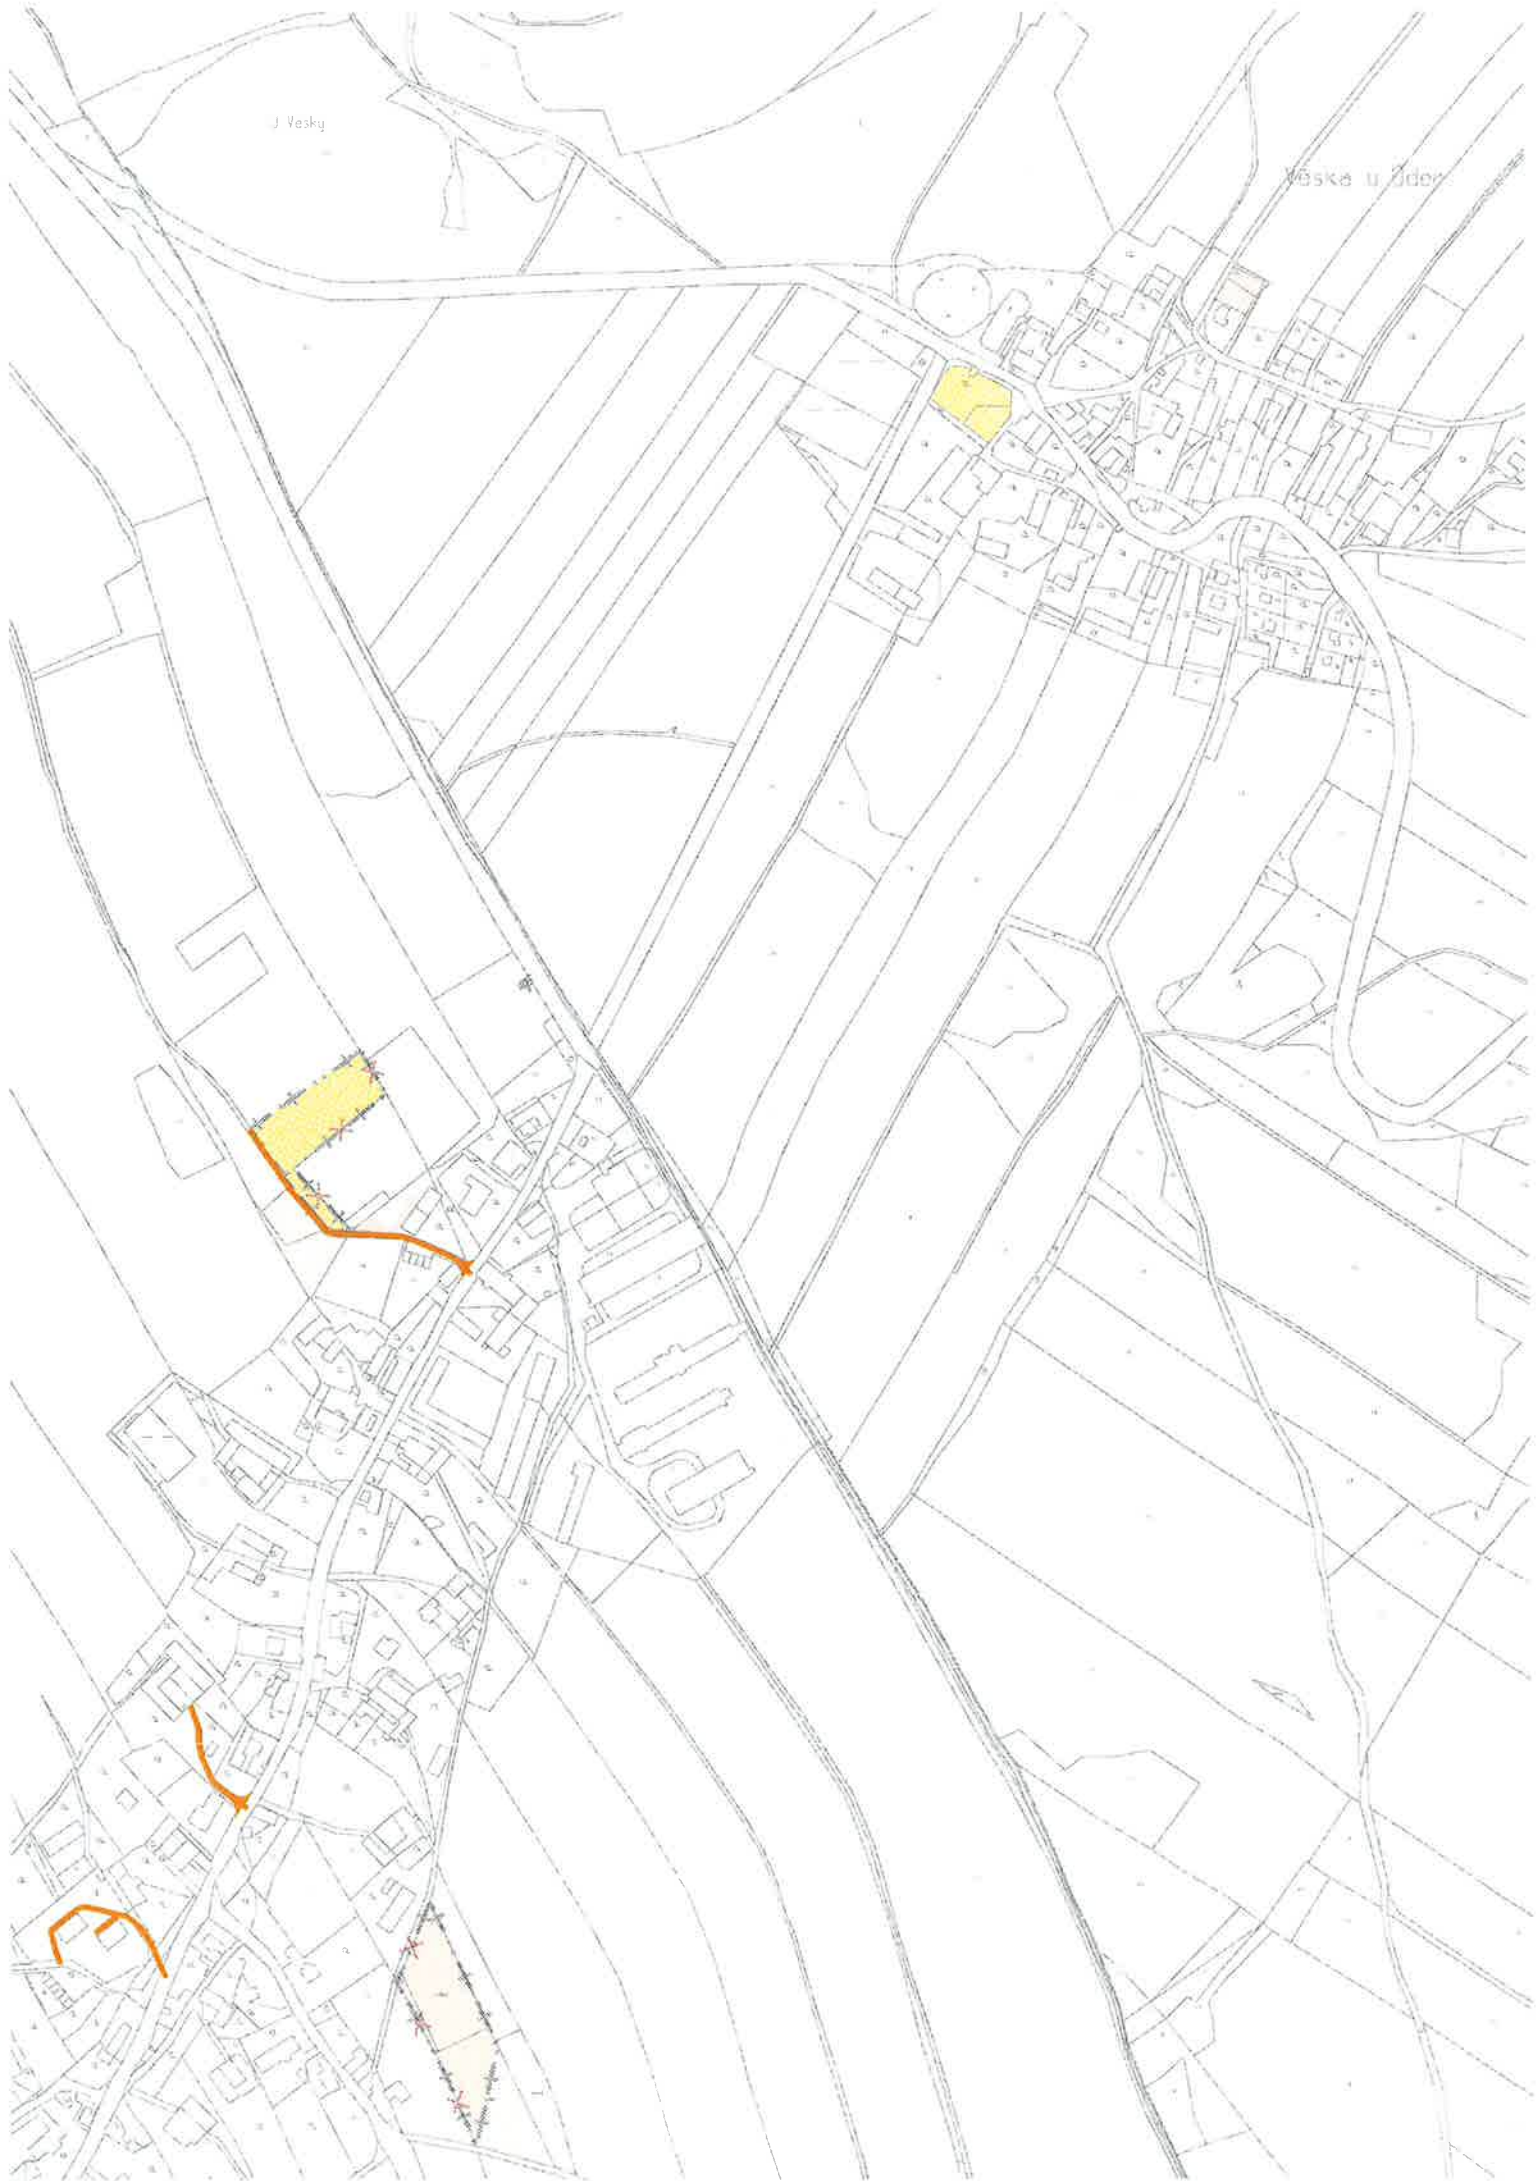



Hernanice u Cder

Zadni pole

Chl. zastavka