


ÚZEMNÍ PLÁN HEŘMÁNKY

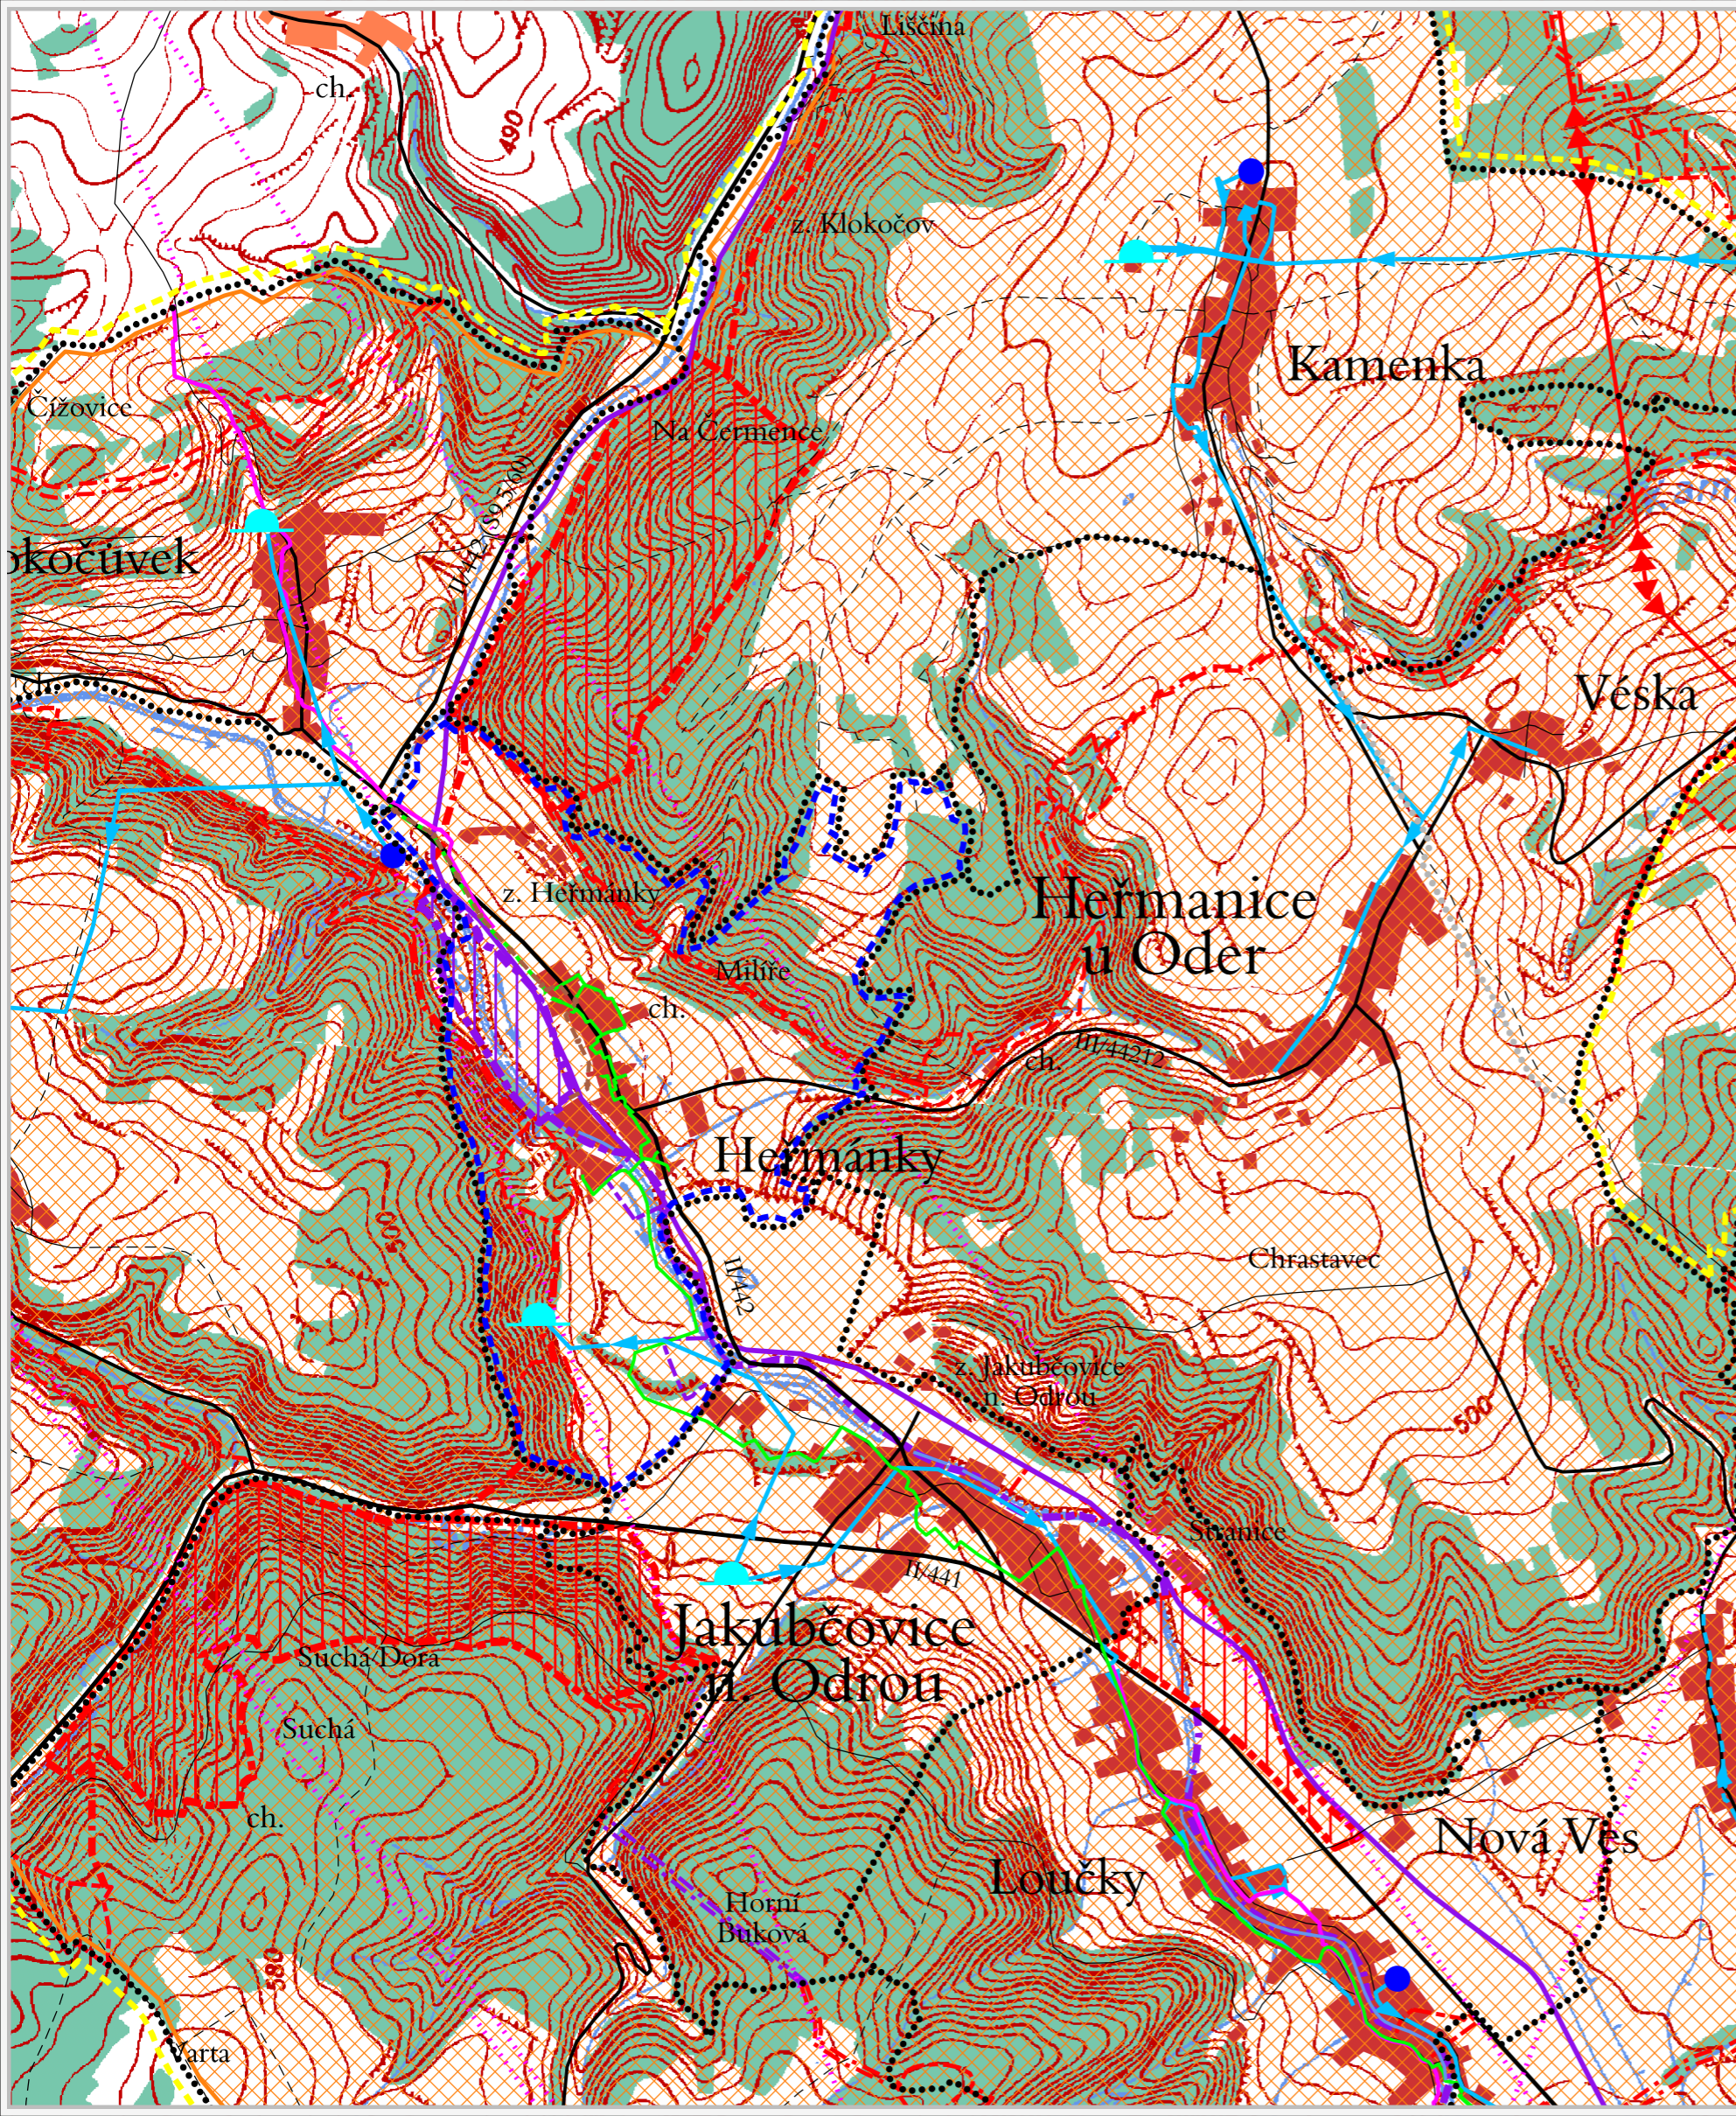

INFORMATIVNÍ ÚDAJE

stav	návrh	
		lesy
		silnice II. třídy
		silnice III. třídy
		kategorie/čísla silnic
		železnice
		hranice ORP Odry
		hranice řešeného území (= hranice k.ú. Heřmánky nad Odrou)
		hranice katastrálních území


TECHNICKÁ INFRASTRUKTURA

		elektrické vedení VVN
		plynové vedení STL
		dálkové a optické kabely
		radioreleové paprsky
		kanalizace splašková
		hlavní vodovodní přívaděč
		zdroje zásobování pitnou vodou
		vodojem
		vodní toky a plochy

PŘÍRODA, KRAJINA, ÚSES

		regionální biocentrum
		regionální biokoridor
		místní biocentrum
		místní biokoridor
		Přírodní park Oderské vrchy

VÝKRES ŠIRŠÍCH VZTAHŮ

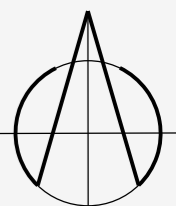

1: 25 000

Pořizovatel: Městský úřad Odry, stavební úřad
 Projektant: AR projekt, s.r.o., Hvězdoslavova 29, 627 00 Brno
 Datum zpracování: 11/2016



Vedoucí projektant:
 Ing. arch. Milan Hučík

Vypracovali: Ing. arch. Milan Hučík
 Ing. Michaela Kolibová

II.02