

ÚZEMNÍ PLÁN MOŠNOVA

ÚPLNÉ ZNĚNÍ PO ZMĚNĚ Č. 1


A.6 VEŘEJNĚ PROSPĚŠNÉ STAVBY, OPATŘENÍ A ASANACE


MĚŘÍTKO 1 : 5000

HRANICE:



VEŘEJNĚ PROSPĚŠNÉ STAVBY A OPATŘENÍ PRO KTERÉ LZE PRÁVA K POZEMKŮM A STAVBÁM VYVLASTNIT

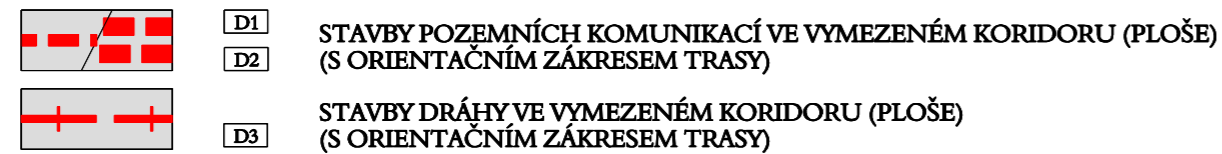

	PROJEKTOVÁ ČINNOST, URBANISMUS, ÚZEMNÍ PLÁNOVÁNÍ, EKOLOGIE, GIS	
	URBANISTICKÉ STŘEDISKO OSTRAVA, s.r.o.	
OSTRAVA s.r.o.	Spartakovců 3, Ostrava-Poruba, 70800	tel: 596939530, 596939531
ZODP.PROJEKTANT: ING. ARCH. VLADIMÍRA FUSKOVÁ		ZAK. ČÍSLO: U - 498A
ZPRACOVATEL: ING.ARCH.V.FUSKOVÁ, ING. M. SOCHOROVÁ, A.STREJČKOVÁ		
POŘIZOVATEL: OBEC MOŠNOV		DATUM: PROSINEC 2019