


# Změna č.2 územního plánu Pražmo

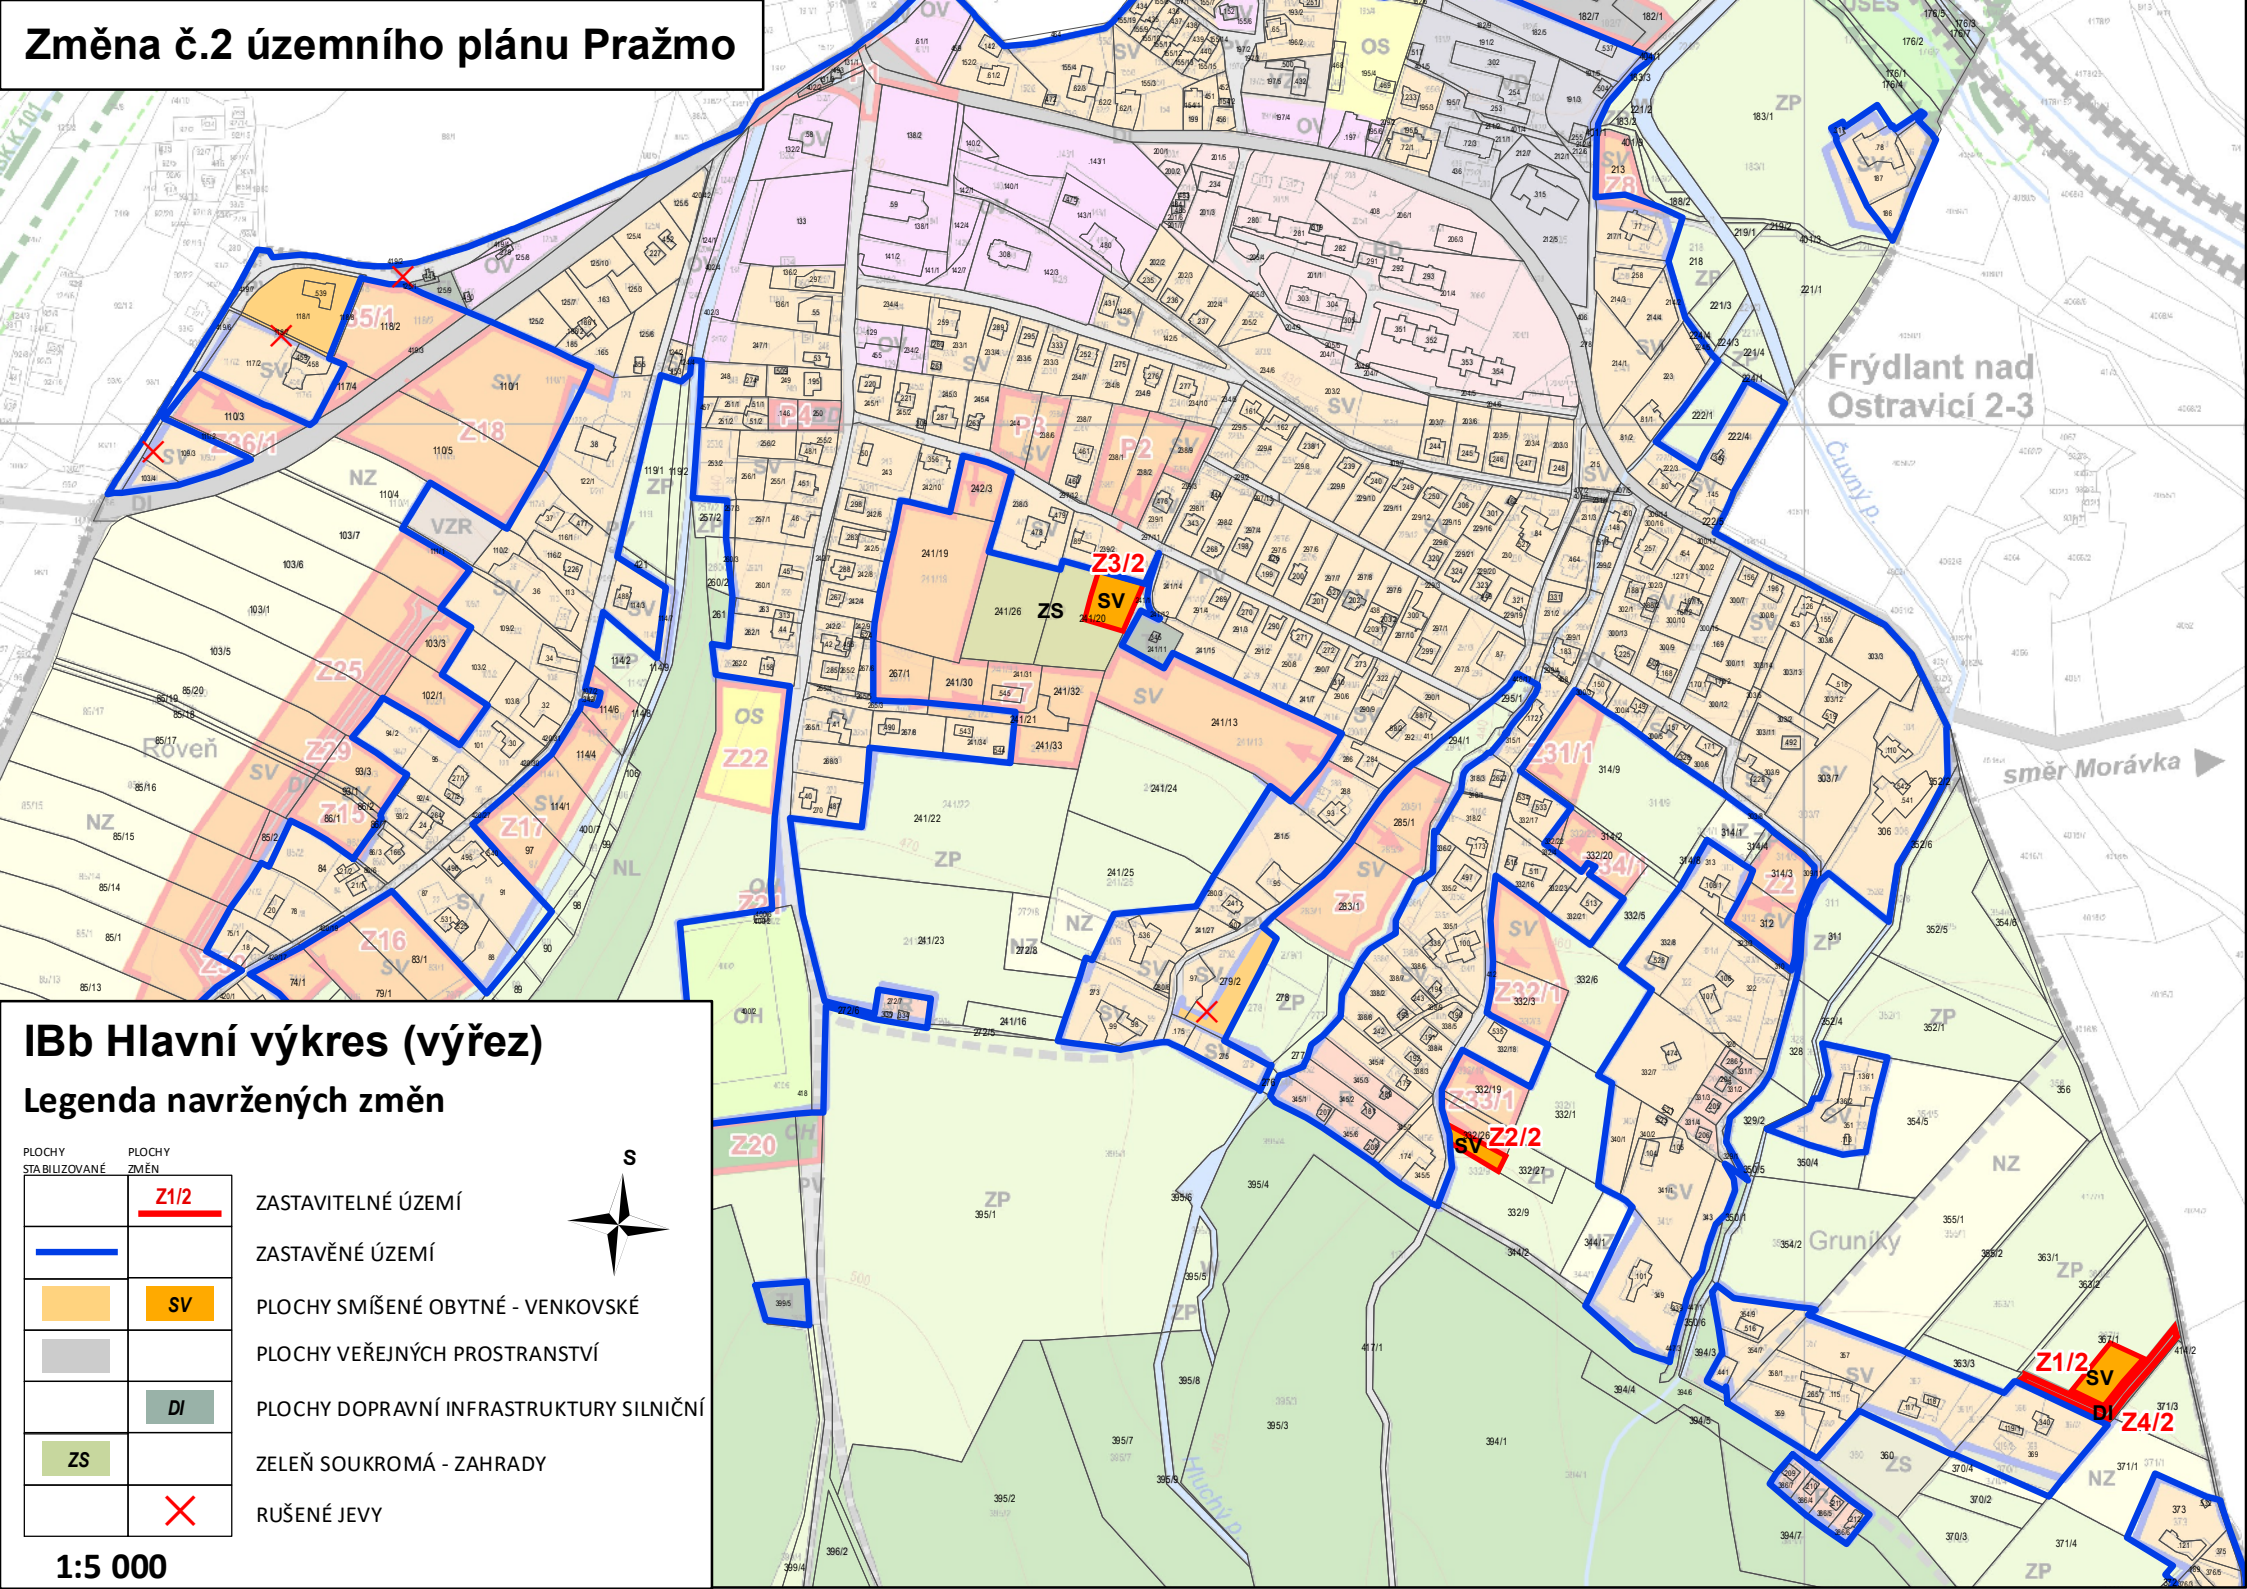

## IBb Hlavní výkres (výřez)

### Legenda navržených změn

PLOCHY STABILIZOVANÉ	PLOCHY ZMĚN	
	<b>Z1/2</b>	ZASTAVITELNÉ ÚZEMÍ
		ZASTAVĚNÉ ÚZEMÍ
	<b>SV</b>	PLOCHY SMÍŠENÉ OBYTNÉ - VENKOVSKÉ
		PLOCHY VEŘEJNÝCH PROSTRANSTVÍ
	<b>DI</b>	PLOCHY DOPRAVNÍ INFRASTRUKTURY SILNIČNÍ
	<b>ZS</b>	ZELEŇ SOUKROMÁ - ZAHRADY
		RUŠENÉ JEVY



1:5 000