


Změna č.2 územního plánu Pražmo

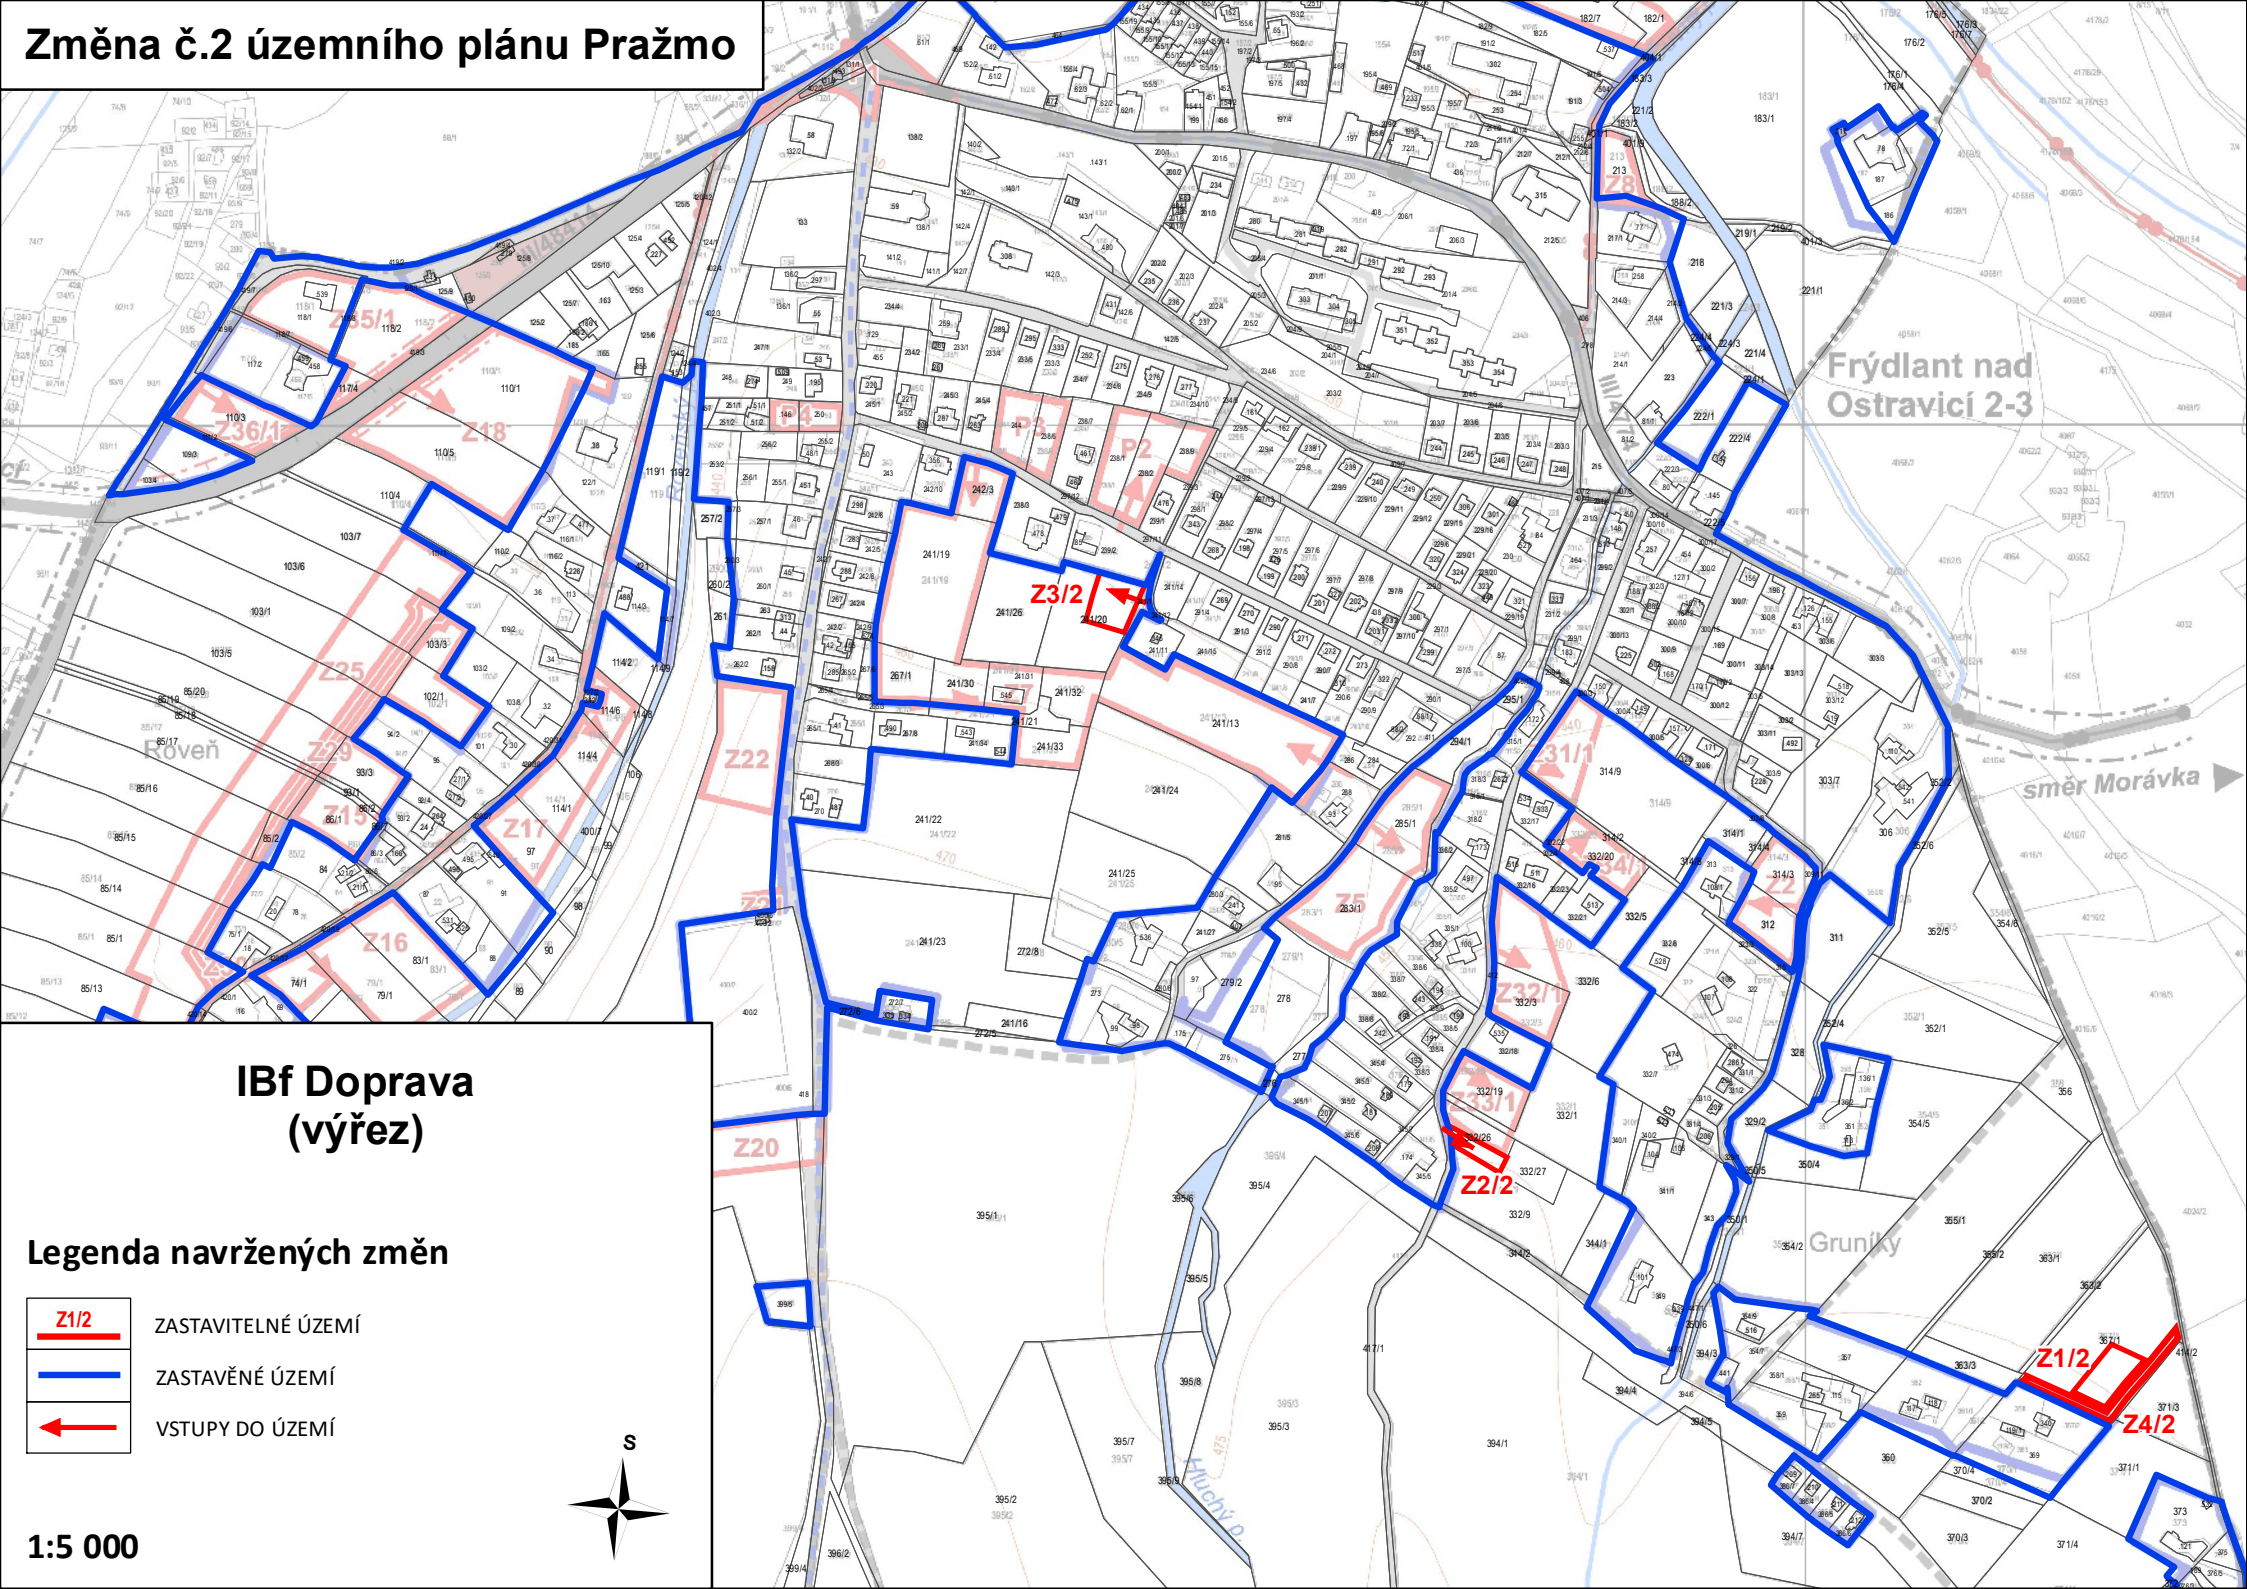

Frýdlant nad Ostravicí 2-3

směr Morávka

IBf Doprava (výřez)

Legenda navržených změn

- Z1/2** ZASTAVITELNÉ ÚZEMÍ
- Blue outline** ZASTAVĚNÉ ÚZEMÍ
- Red arrow** VSTUPY DO ÚZEMÍ



1:5 000