


Změna č.2 územního plánu Pražmo

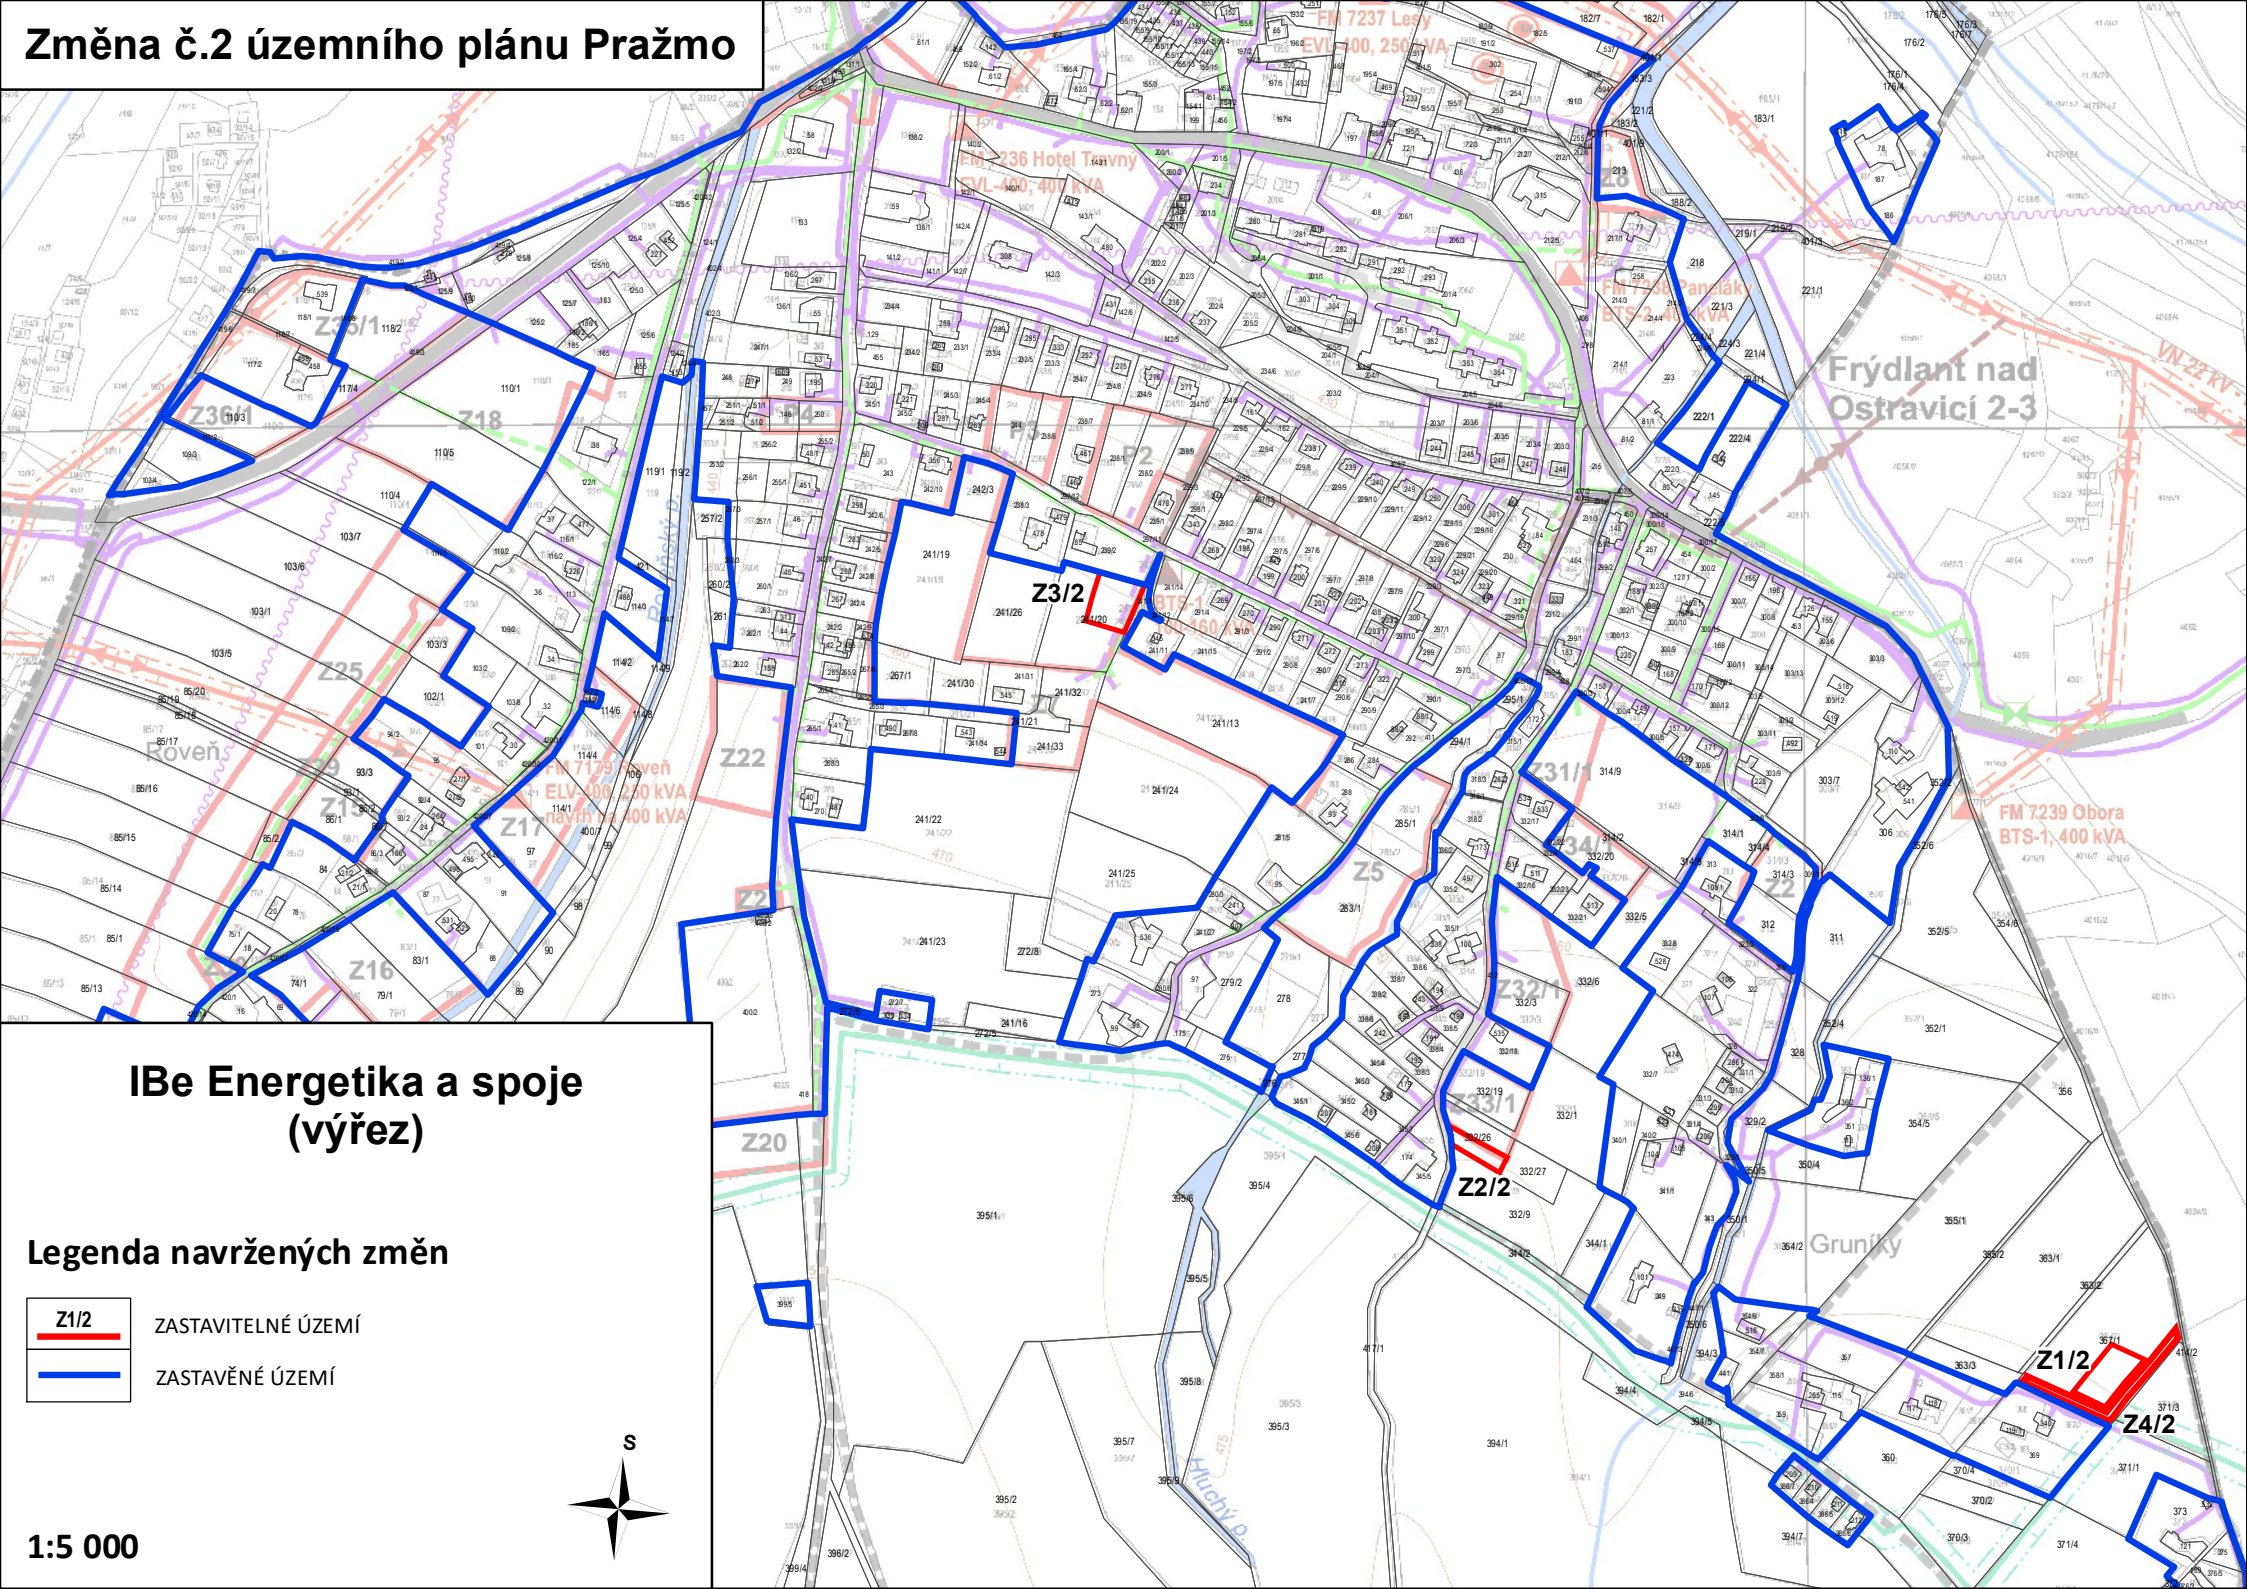

I Be Energetika a spoje (výřez)

Legenda navržených změn

- ZASTAVITELNÉ ÚZEMÍ
- ZASTAVĚNÉ ÚZEMÍ



1:5 000