
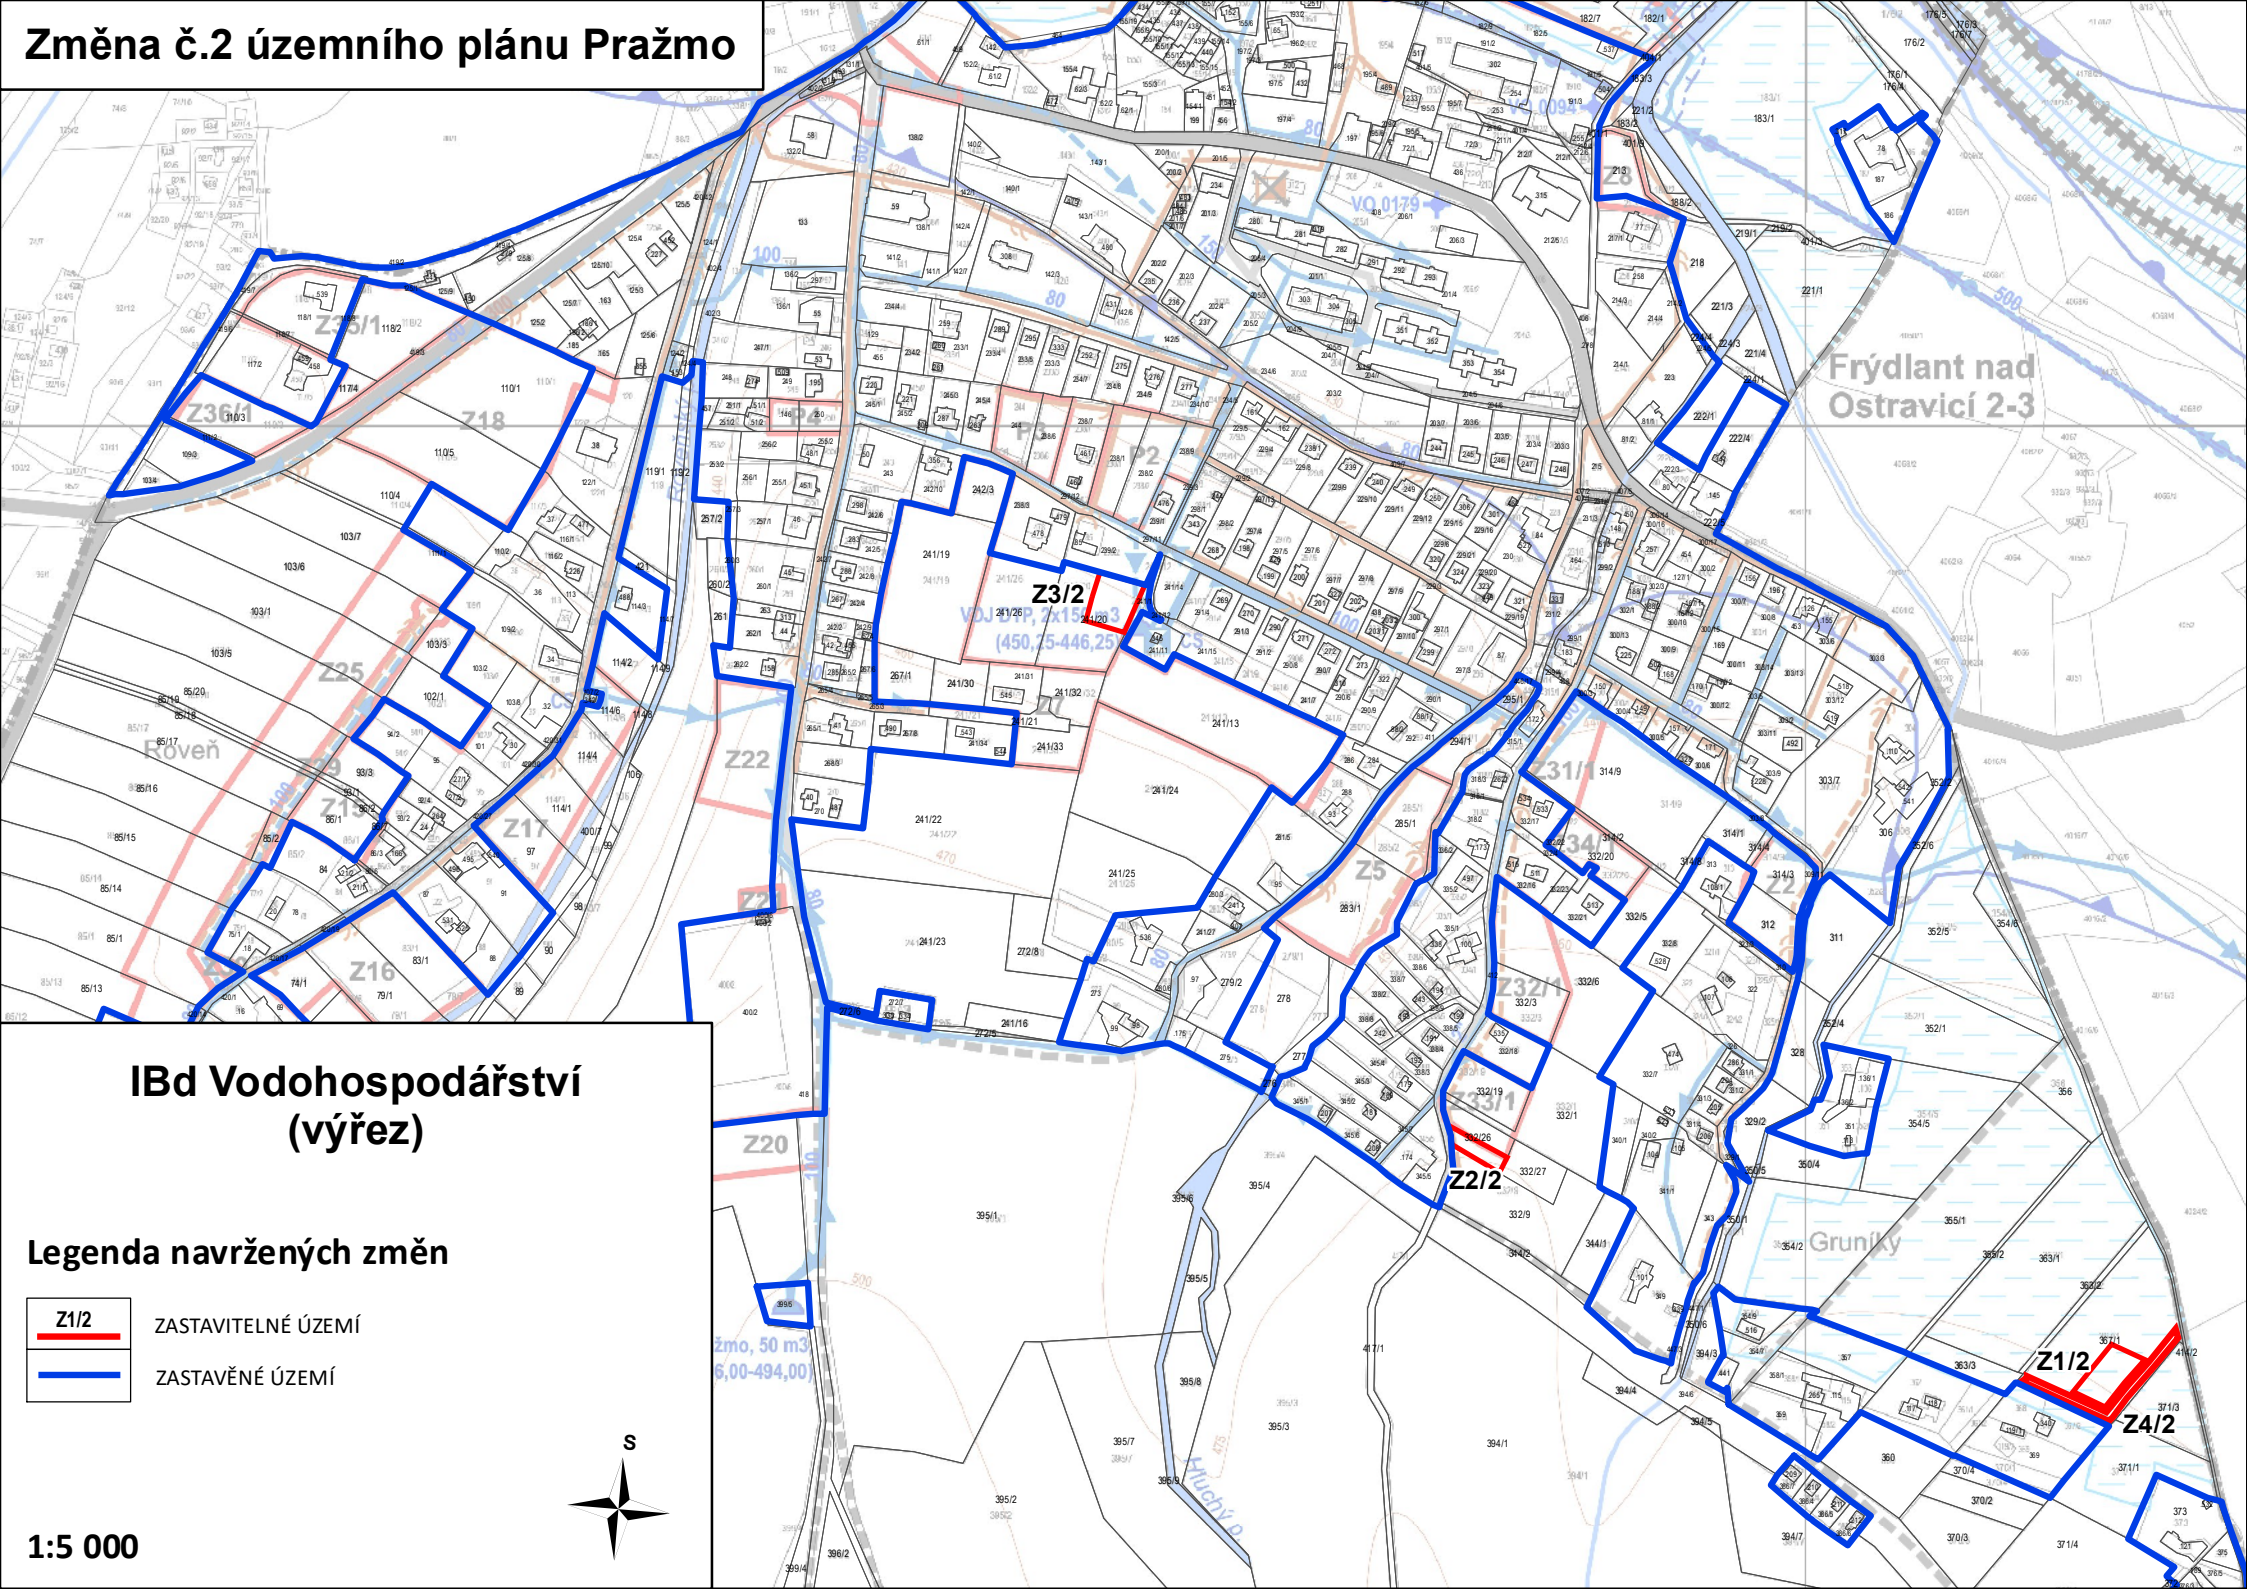
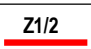


Změna č.2 územního plánu Pražmo

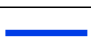

IBd Vodohospodářství (výřez)

Legenda navržených změn

-  ZASTAVITELNÉ ÚZEMÍ
-  ZASTAVĚNÉ ÚZEMÍ



1:5 000