


Změna č.2 územního plánu Pražmo



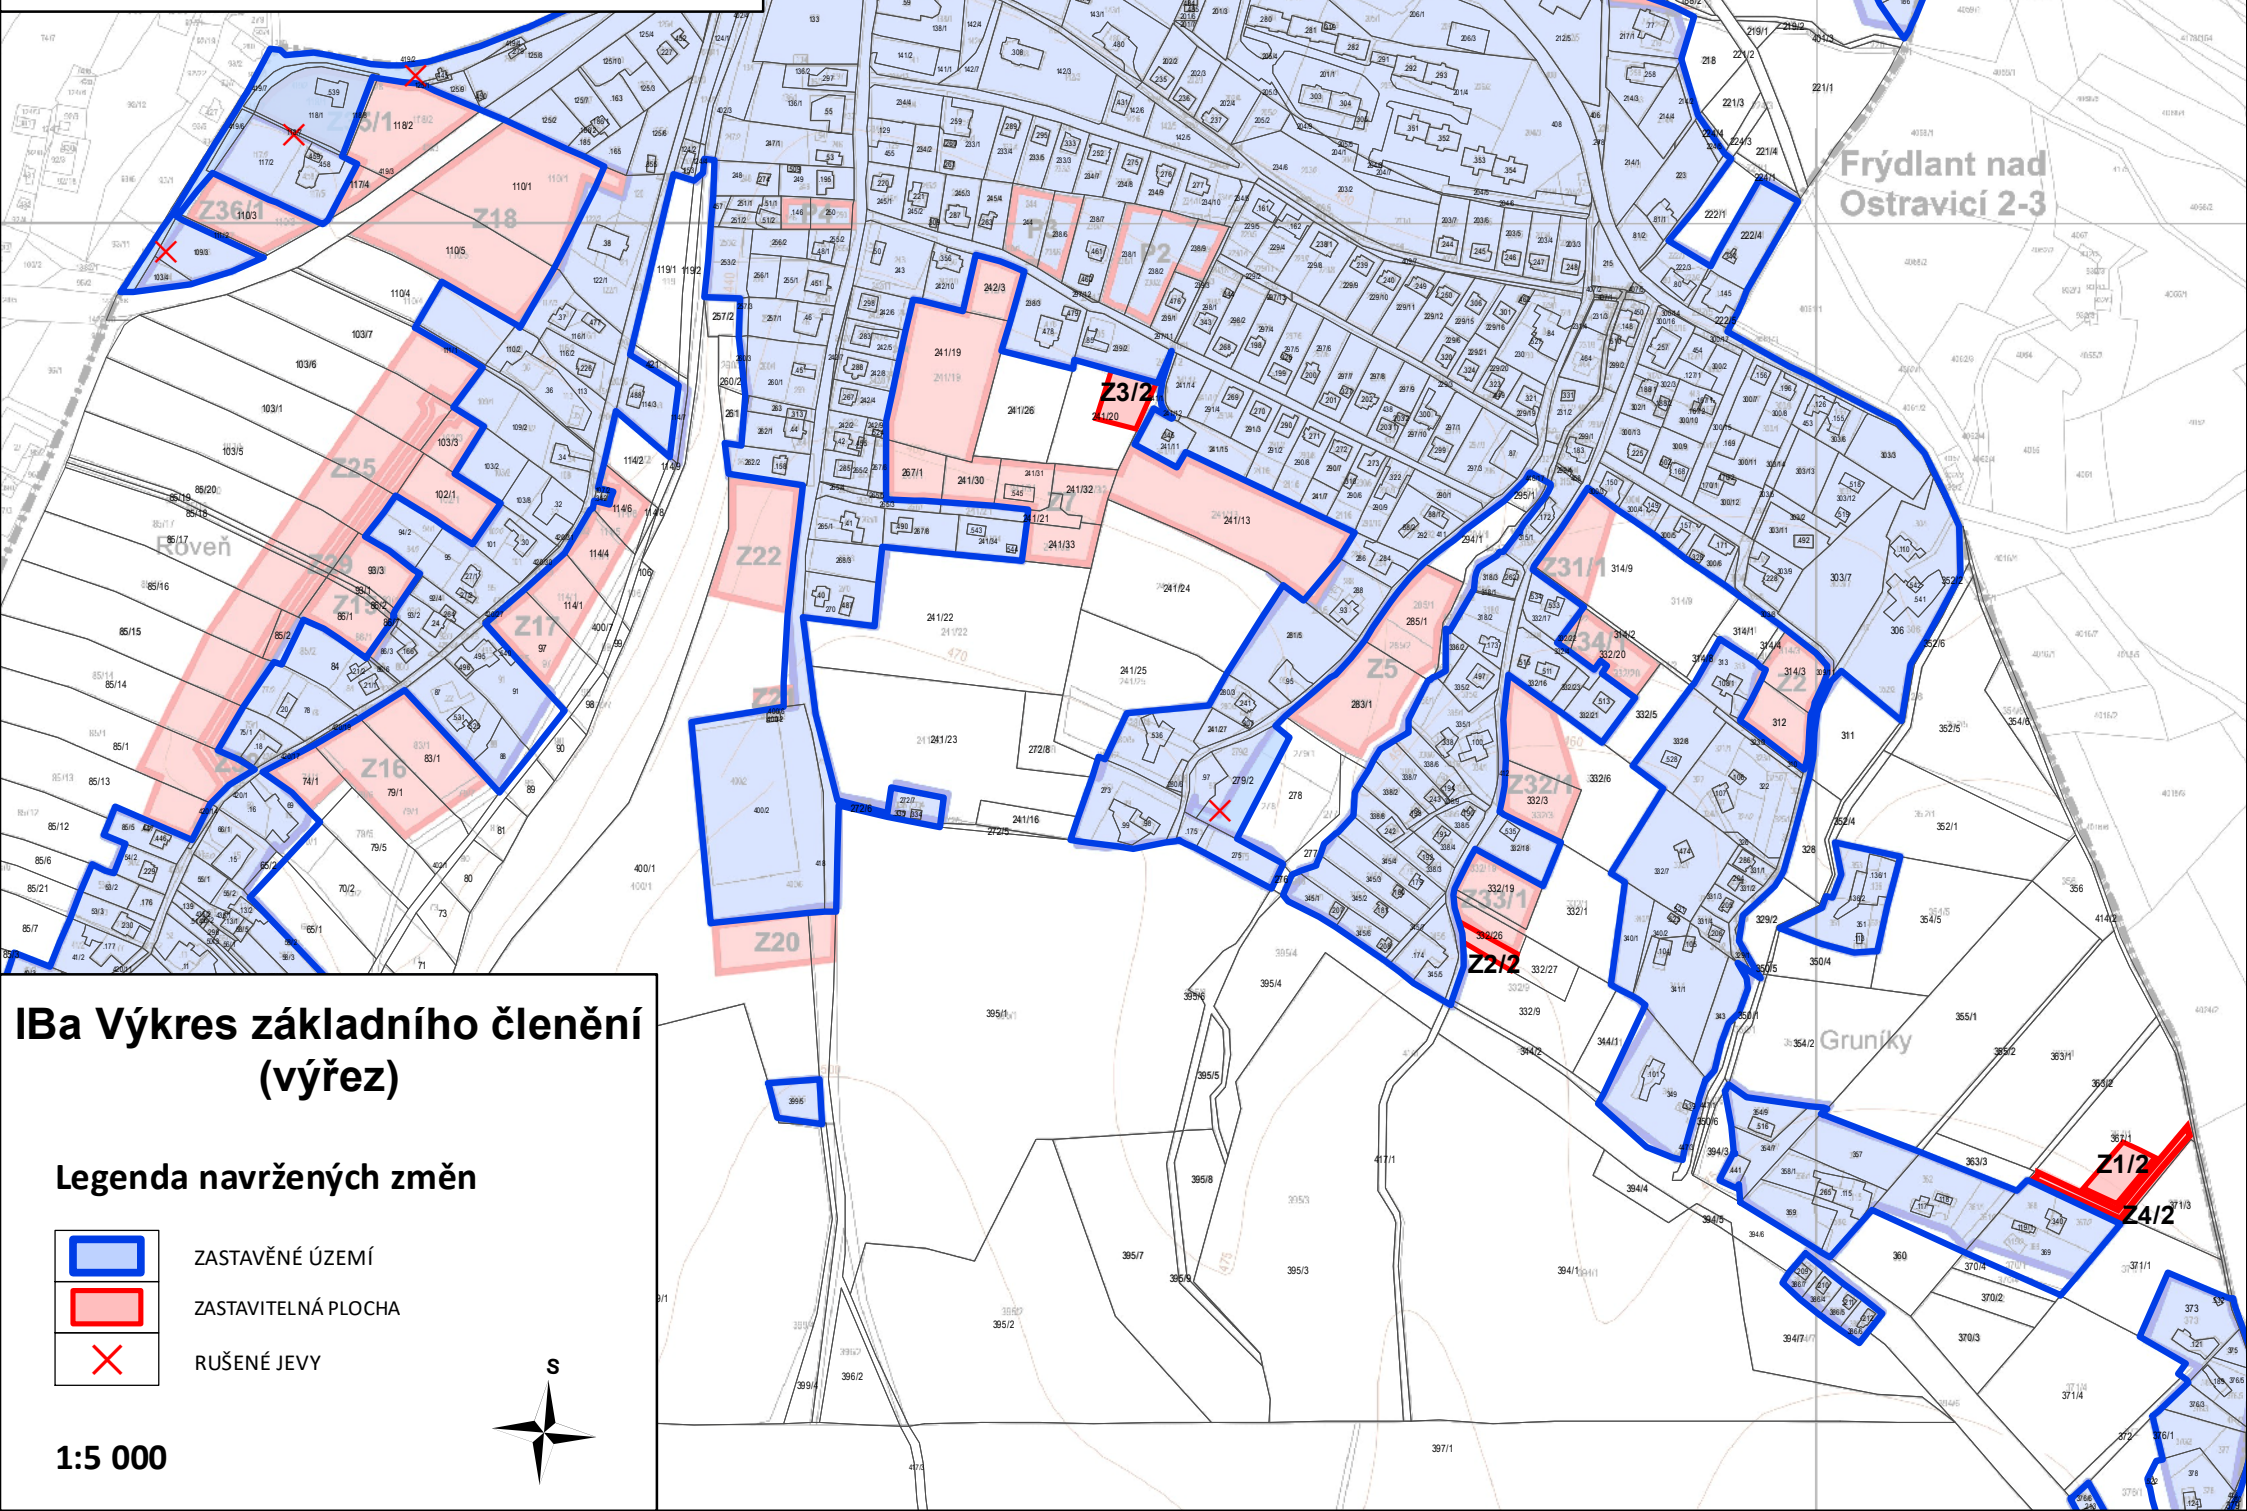


Frýdlant nad Ostravicí 2-3

Růven

Gruníky

IBa Výkres základního členění (výřez)

Legenda navržených změn

-  ZASTAVĚNÉ ÚZEMÍ
-  ZASTAVITELNÁ PLOCHA
-  RUŠENÉ JEVY



1:5 000