


Změna č.2 územního plánu Pražmo

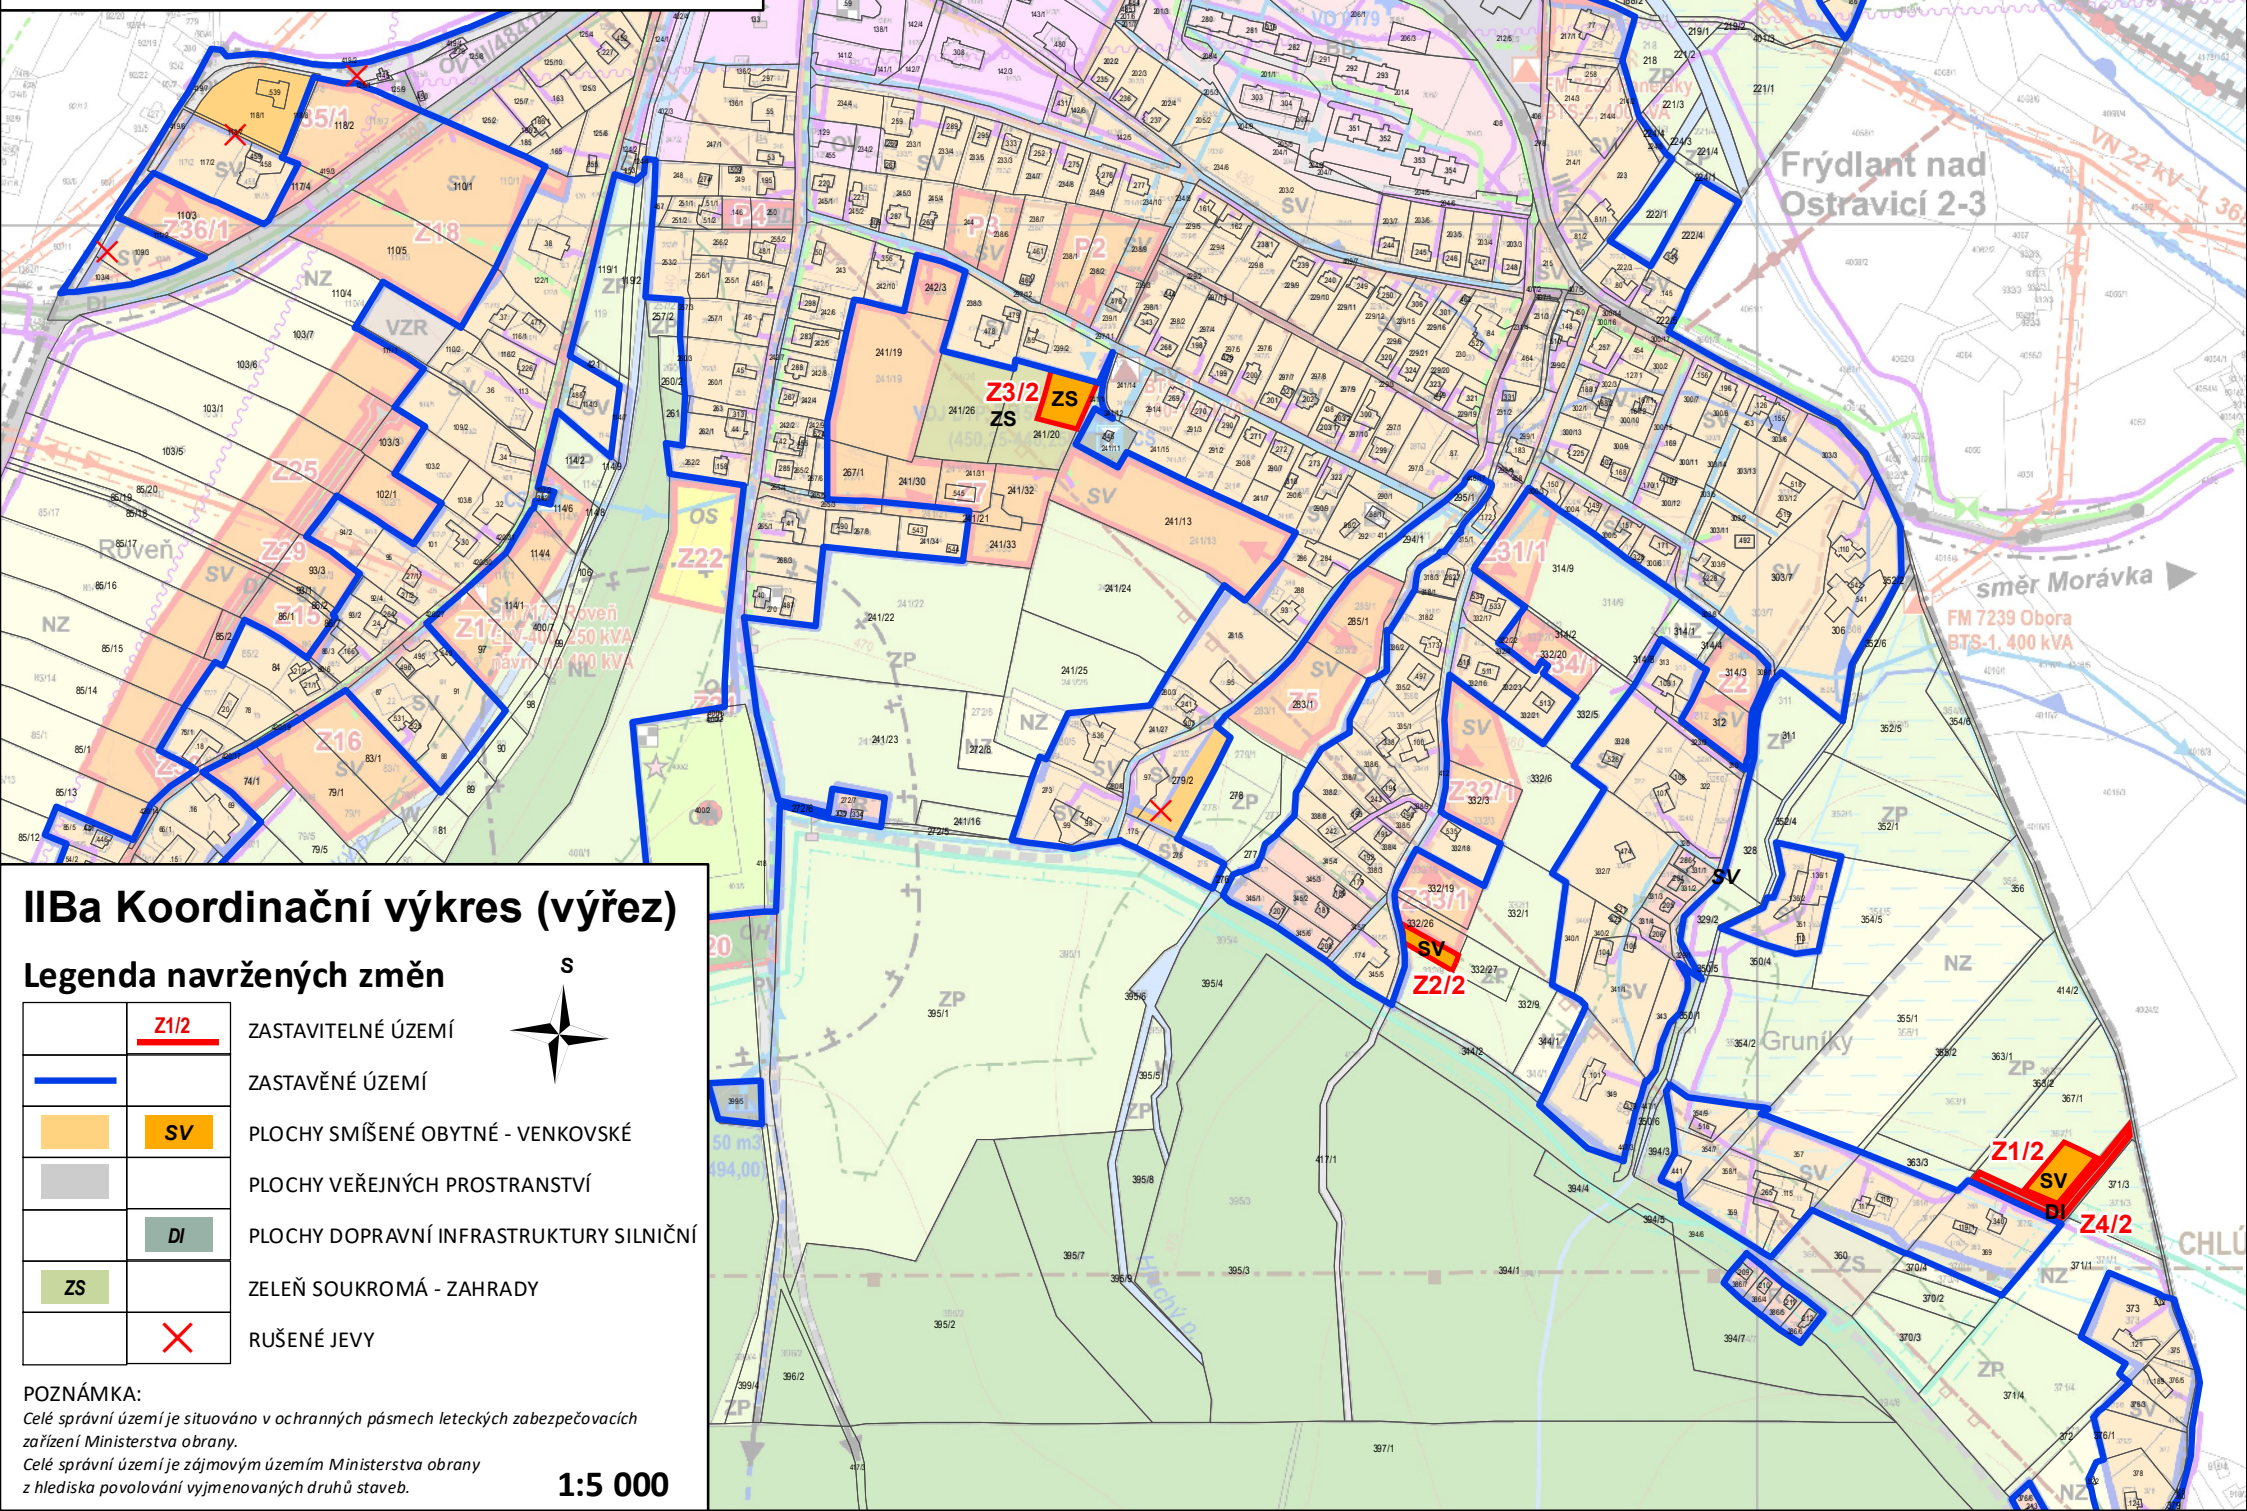

IIa Koordinační výkres (výřez)

Legenda navržených změn

	Z1/2	ZASTAVITELNÉ ÚZEMÍ
		ZASTAVĚNÉ ÚZEMÍ
	SV	PLOCHY SMÍŠENÉ OBYTNÉ - VENKOVSKÉ
		PLOCHY VEŘEJNÝCH PROSTRANSTVÍ
	DI	PLOCHY DOPRAVNÍ INFRASTRUKTURY SILNIČNÍ
	ZS	ZELEŇ SOUKROMÁ - ZAHRADY
		RUŠENÉ JEVY

POZNÁMKA:
Celé správní území je situováno v ochranných pásmech leteckých zabezpečovacích zařízení Ministerstva obrany.
Celé správní území je zájmovým územím Ministerstva obrany z hlediska povolování vyjmenovaných druhů staveb.

1:5 000