


Územní plán Oborná

I.3. b) Hlavní výkres


klad listů 1 : 5000

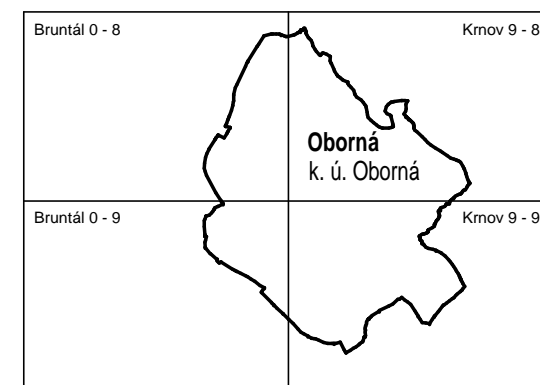

stav	změny v území	
		- hranice obce = hranice řešeného území
		- doplnění mapového podkladu podle Geoportálu ČÚZK k 25. květnu 2011
Oborná		- název obce
k. ú. Oborná		- název katastrálního území
Bruntál 0 - 9		- klad listů s označením Státní mapy 1 : 5000
		- hranice zastavěného území k 25. květnu 2011
VYMEZENÍ ZMĚN V ÚZEMÍ		
		- vymezení zastavitelných ploch kromě zastavitelných ploch pro přeložku silnice I/45
		- vymezení zastavitelných ploch pro přeložku silnice I/45
		- vymezení tras vedení technické infrastruktury
		- vymezení ploch dalších změn v území (kromě ploch pro ÚSES)
		- vymezení ploch pro územní systém ekologické stability krajiny
OZNAČENÍ ZMĚN V ÚZEMÍ		
Z/9		kód změny v území / pořadové číslo plochy (trasy)
SO - V		druh plochy s rozdílným způsobem využití
kód změny v území		
Z		- zastavitelných ploch kromě zastavitelných ploch pro přeložku silnice I/45
D		- zastavitelných ploch pro přeložku silnice I/45
tv		- tras vedení technické infrastruktury
N		- ploch dalších změn v území (kromě ploch pro ÚSES)
U		- ploch změn územního systému ekologické stability krajiny
PODMÍNKY PRO ROZHODOVÁNÍ		
územní studie		územním plánem uložené pořízení územní studie

podle stávajícího způsobu využití

podle požadovaného způsobu využití

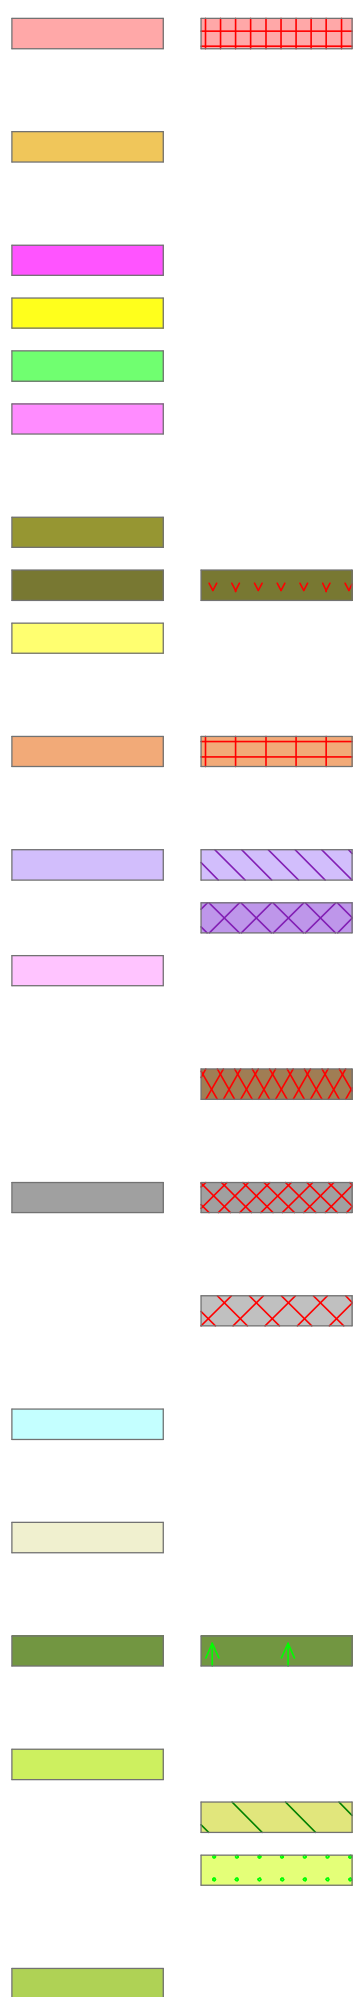

PLOCHY S ROZDÍLNÝM ZPŮSOBEM VYUŽITÍ

B Plochy bydlení

B-RD - rodinné domy

R Plochy rekreace

R-RR - rodinná rekreace

OV Plochy občanského vybavení

OV-V - veřejné infrastruktury - bez převažující tělovýchovy a sportu, bez hřbitovů

OV-T - veřejné infrastruktury - tělovýchova a sport

OV-H - veřejné infrastruktury - hřbitovy

OV-K - neveřejná a komerční zařízení - bez převahy sportu

VP Plochy veřejných prostranství (samostatné plochy)

VP-N - náměstí, náves

VP-Z - park, parčík, sadová úprava veřejné zeleně

VP-H - hřiště a herní plochy

SO Plochy smíšené obytné

SO-V - venkovské

DI Plochy dopravní infrastruktury

DI-S - silniční doprava - pozemní komunikace

DI-P - silniční doprava - veřejná parkoviště (samostatné plochy)

DI-Ž - drážní doprava - železniční dráha

TI Plochy technické infrastruktury

TI-V - veřejné infrastruktury

V Plochy výroby a skladování

V-ZV - s vlivy ze hranice ploch

SV Plochy smíšené výrobní

SV-N - výroba a skladování, občanské vybavení

VH Plochy vodní a vodohospodářské

VH-V - vodní plochy a toky, rybníky, vodní nádrže

Z Plochy zemědělské

Z-RP - rostlinná produkce

L Plochy lesní

L-LH - lesní hospodářství

N Plochy smíšené nezastavěného území

N-PE - přírodní a přírodě blízké ekosystémy

N-US - územní systém ekologické stability krajiny požadovaný (rozšířený)

N-IZ - izolační a ochranná zeleň

X Plochy smíšené přírodního charakteru zastavěného území

X-PE - přírodní a přírodě blízké ekosystémy

ÚP Oborná je vypracovaný nad digitalizovaným podkladem pro územní plán Oborná. Aktuální údaje katastru nemovitostí od katastrálního úřadu poskytl objednatel zhotoviteli za k. ú. Oborná od Katastrálního úřadu pro Moravskoslezský kraj, Katastrální pracoviště Bruntál, s platností k 3. březnu 2011. Podle Geoportálu ČÚZK byl informativně doplněn v květnu 2011.

Ing. arch. Ludmila Konečná URBANISTICKÁ SPOLEČNOST Urbanismus, územní plánování, ekologie		
Odpovědný projektant : Ing. arch. Ludmila Konečná		
Projektant :	Ing. arch. Ludmila Konečná, Ing. Dita Jalůvková	č. zak. : 087 Nů ÚP datum : 09/2011, 04/2013 měřítko : 1 : 5 000
Pořizovatel :	Městský úřad Bruntál	č. výkresu : I.3. b)