


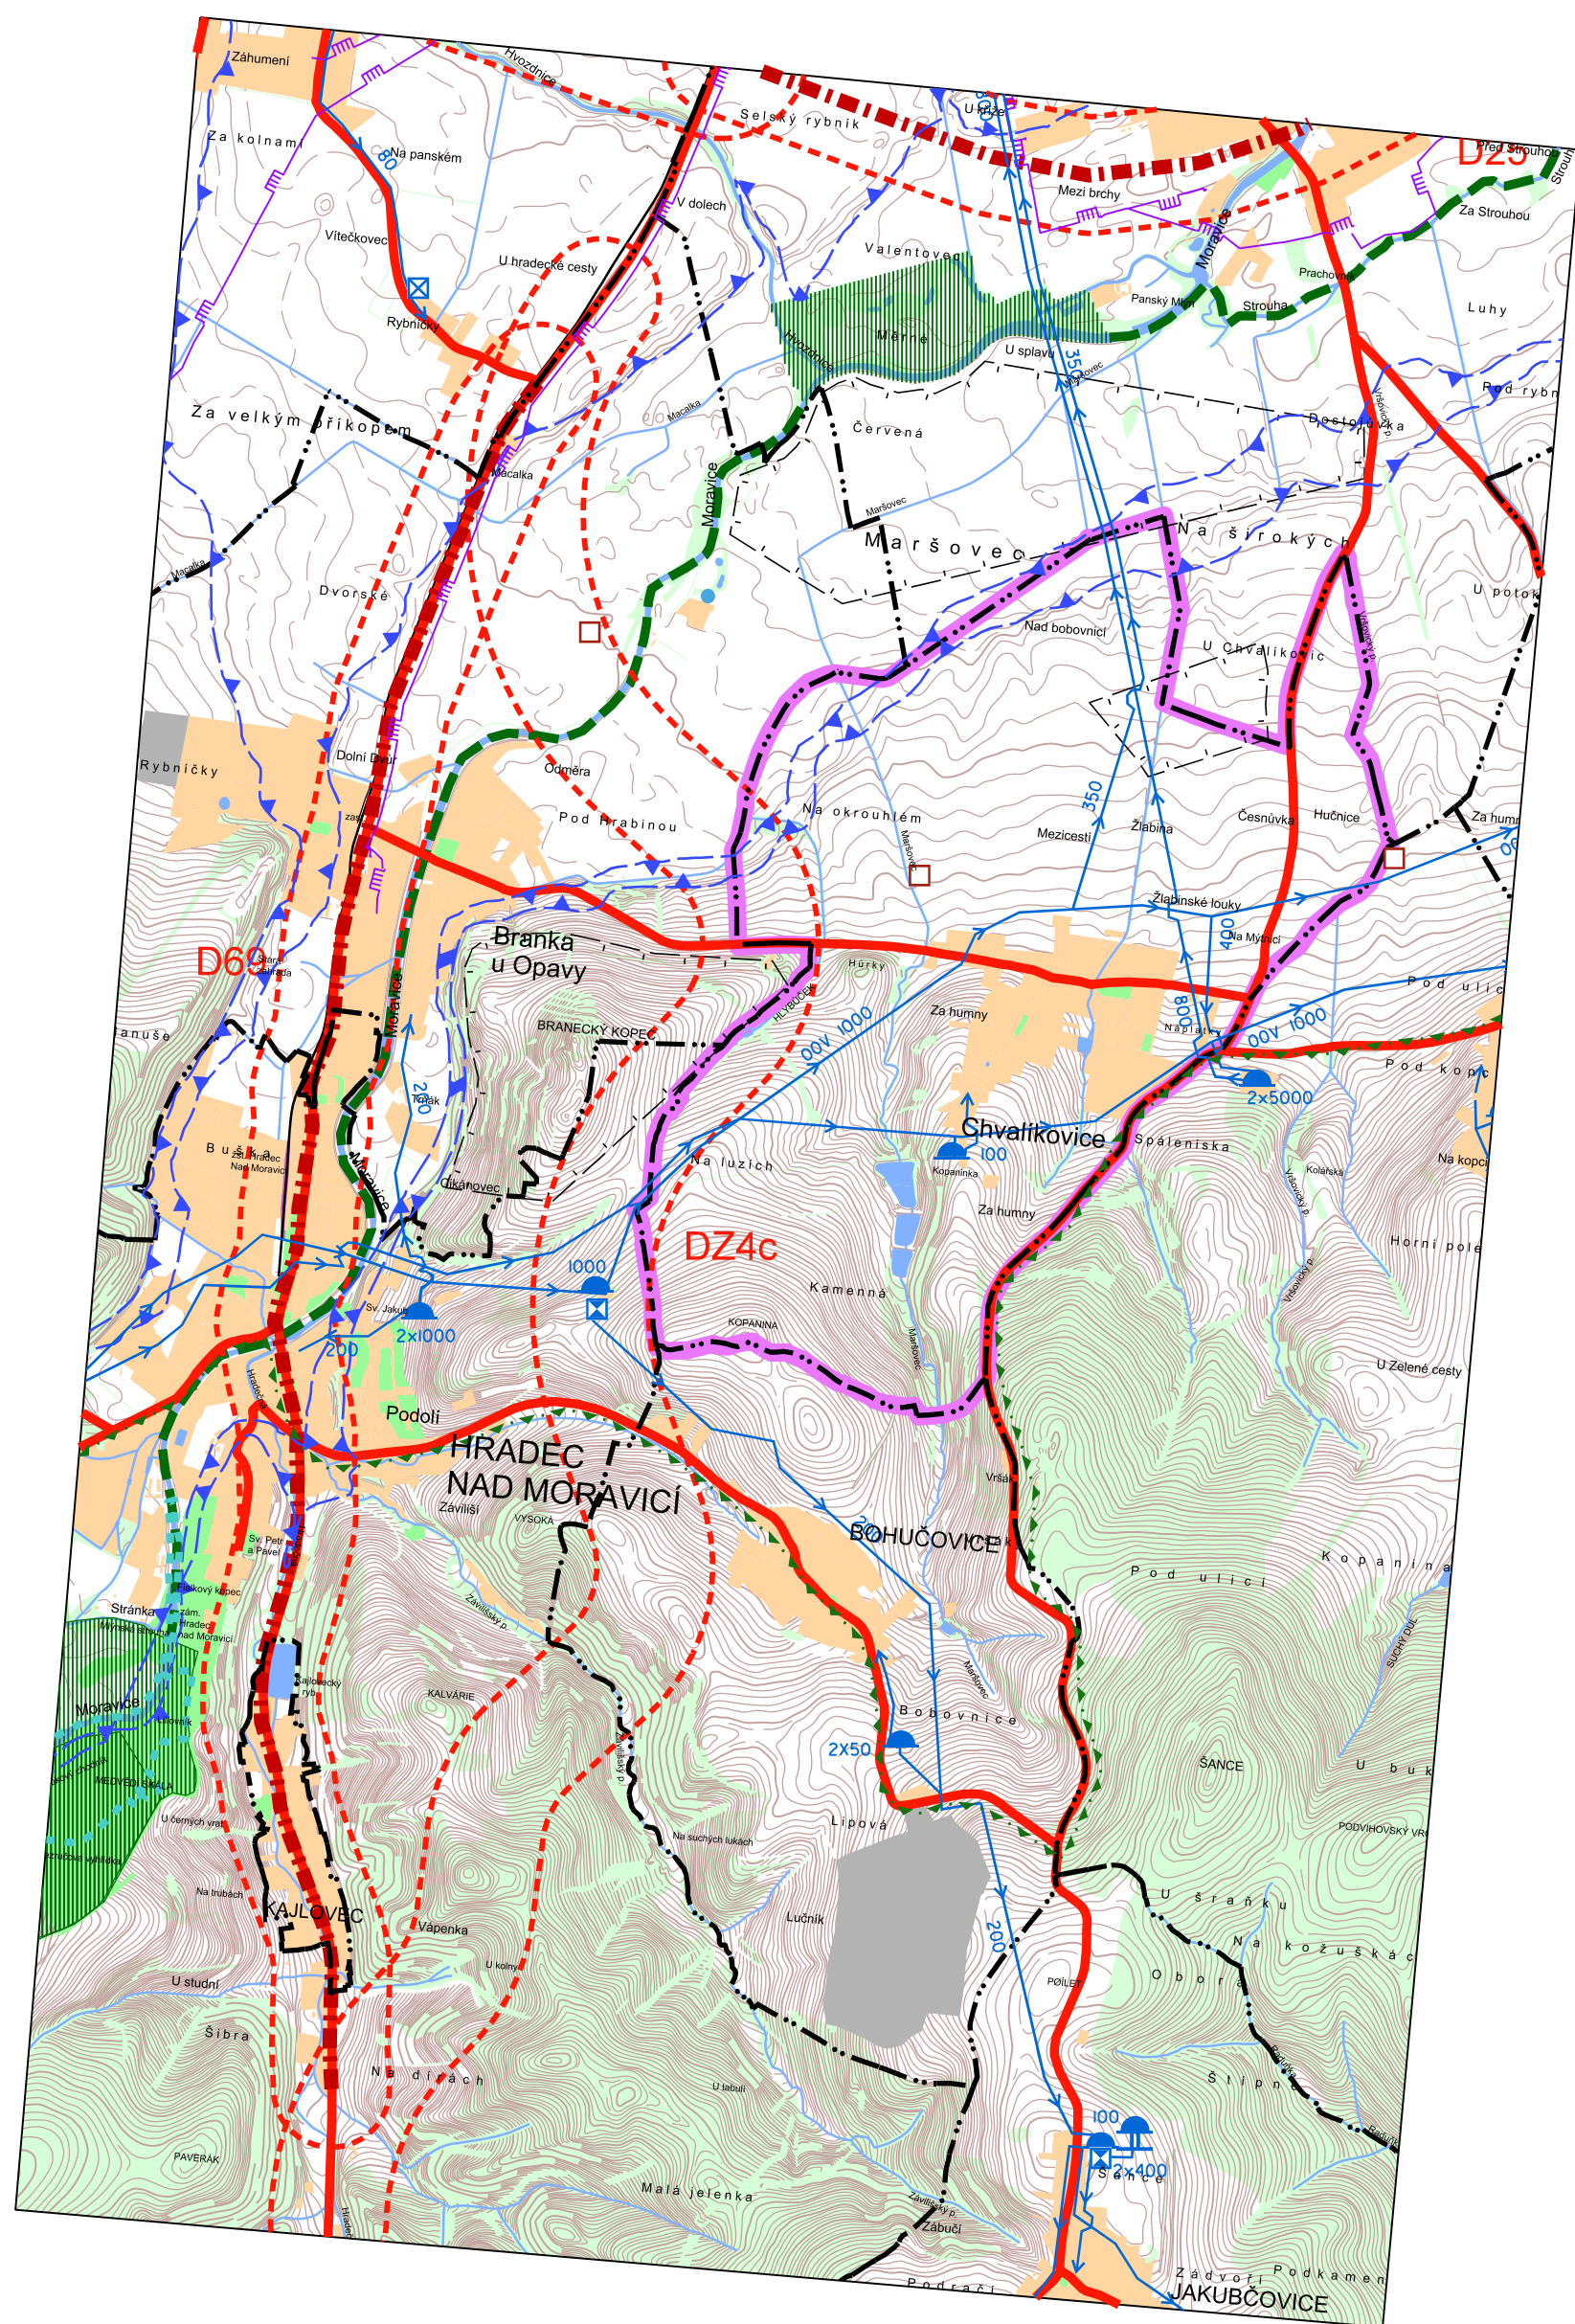

ÚZEMNÍ PLÁN CHVALÍKOVICE


ŠIRŠÍ VZTAHY



STABILIZOVANÝ STAV	NÁVRH ZMĚN	
		HRANICE OBCÍ
		HRANICE ŘEŠENÉHO ÚZEMÍ
		LES A KRAJINNÁ ZELEŇ MIMO LES
		ZASTAVĚNÁ ÚZEMÍ OBCÍ DLE MAPOVÉHO PODKLADU ZABAGED
		PLOCHA POVRCHOVÉ TĚŽBY
		VODNÍ PLOCHY A TOKY
		STÁTNÍ SILNICE
		KORIDOR PRO SILNIČNÍ STAVBU (OZNAČENÍ DLE ZÚR MSK)
		ŽELEZNIČNÍ TRÁŤ
		REGIONÁLNÍ BIODOR
		REGIONÁLNÍ BIOCENTRUM
		PŘÍRODNÍ PARK
		NATURA 2000-EVROPSKY VÝZNAMNÁ LOKALITA
		HRANICE VYMEZUJÍCÍ ÚZEMÍ ZVLÁŠTNÍ POVODNĚ POD VODNÍM DÍLEM
		VODOVOD NADMÍSTNÍHO VÝZNAMU
		VODOJEM
		ČERPAČÍ STANICE
		PLYNOVOD VTL
		ČOV
		PROGNÓZNÍ ZDROJ NEROSTNÝCH SUROVIN

PŘI ROZHODOVÁNÍ O ZMĚNÁCH ÚZEMÍ RESPEKTOVAT :

- OCHRANNÉ PÁSMA LETECKÝCH RADIOVÝCH ZABEZPEČOVACÍCH ZAŘÍZENÍ
- ZÁJMOVÉ ÚZEMÍ ELEKTRONICKÉHO KOMUNIKAČNÍHO ZAŘÍZENÍ

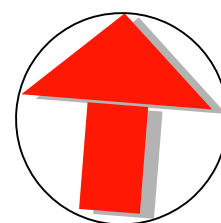

		ING. ARCH. JAROSLAV HALUZA	
Hynaisova 3, OSTRAVA - MARIÁNSKÉ HORY, PSČ 70900, tel. 596 621 003, IČO 447 457 29			
OBEC	CHVALÍKOVICE		
POŘIZOVATEL	MAGISTRÁT MĚSTA OPAVY - ODBOR HLAV. ARCHITEKTA		
VYPRACOVAL	ING. ARCH. JAROSLAV HALUZA		
DIGITALIZACE : ING. ARCH. JAROSLAV HALUZA		ZAK. ČÍSLO	0712
		DATUM	1 : 25000
		MĚŘITKO	II.B.3.
		ČÍS. VÝKRESU	