



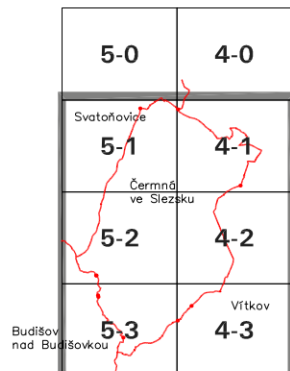

ÚZEMNÍ PLÁN ČERMNÁ VE SLEZSKU

I.2.a) VÝKRES ZÁKLADNÍHO ČLENĚNÍ ÚZEMÍ

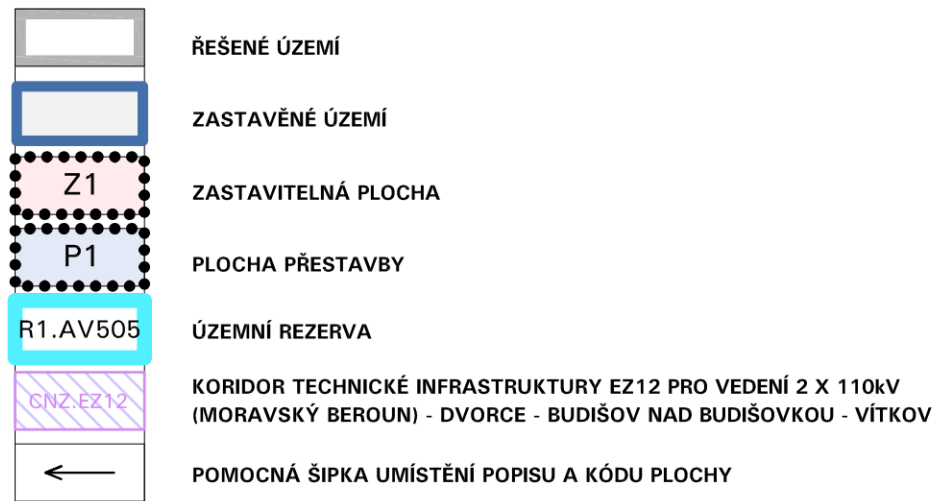

OZNAČENÍ DOKUMENTACE:	ÚZEMNÍ PLÁN ČERMNÁ VE SLEZSKU	ATELIER ARCHPLAN OSTRAVA s.r.o. <small>Matfínovská 316848, 723 00 Ostrava-Matfínov; zeman@archplan.cz</small>
OBJEDNATEL:	OBEC ČERMNÁ VE SLEZSKU	
POŘIZOVATEL:	MĚSTSKÝ ÚŘAD VÍTKOV	
ZHOTOVITEL:	ATELIER ARCHPLAN OSTRAVA s.r.o.	
ZODPOVĚDNÝ PROJEKTANT:		Ing.arch.KATEŘINA BUSCHOVÁ
ZPRACOVATELÉ:		Ing.arch.KATEŘINA BUSCHOVÁ PIERRE BUSCH, architecte DPLG Ing.arch.MIROSLAV HUDÁK RNDr.MILAN POLEDNÍK Ing.PETR ŠÍŘINA Ing.arch.MAGDALENA ZEMANOVÁ
		ZAKÁZKOVÉ ČÍSLO: 1205-19
		DATUM: 10 / 2023
		MĚŘÍTKO: 1:5000