


# ÚZEMNÍ PLÁN HORNÍ BENEŠOV

## VÝKRES ŠIRŠÍCH VZTAHŮ

1:50 000

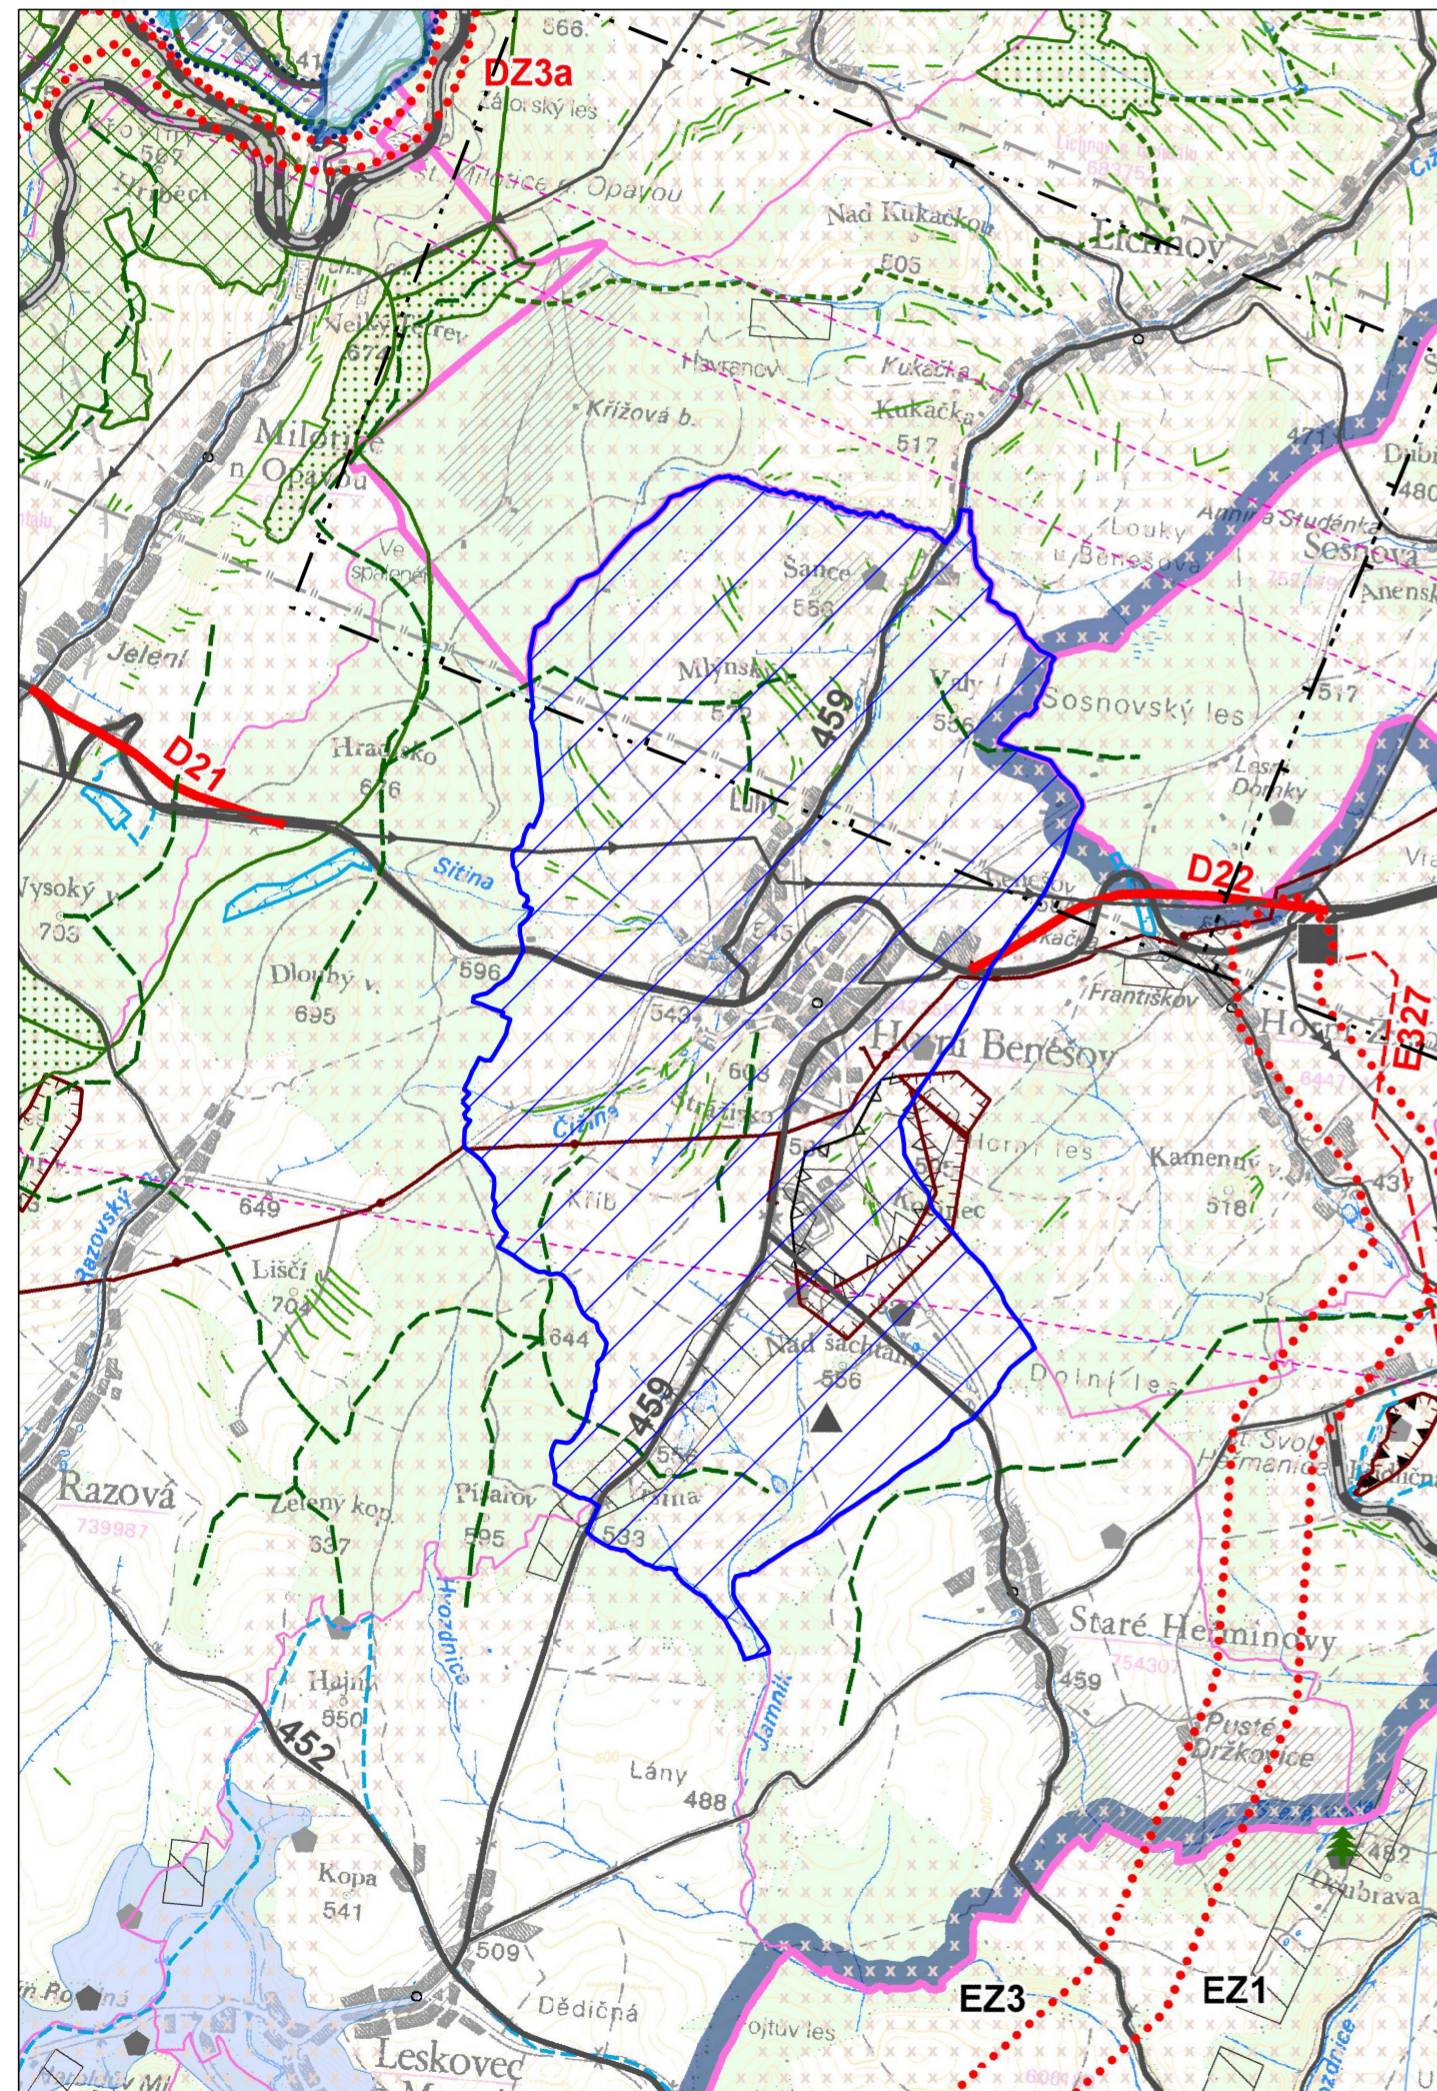

### ADMINISTRATIVNĚ SPRÁVNÍ ČLENĚNÍ

- hranice správního obvodu obce s rozšířenou působností
- hranice správního obvodu obce
- řešené území

### LIMITY VYUŽITÍ ÚZEMÍ

#### Doprava

- silnice I. třídy - dvoupruhová
- silnice II. třídy - dvoupruhová
- silnice III. třídy - dvoupruhová
- mimoúrovňová křižovatka
- celostátní trať
- regionální trať
- železniční stanice, OP železniční tratě

#### Energetika

- elektrické vedení 400 kV
- elektrické vedení 110 kV
- významná rozvodna
- VTL plynovod

#### Spoje

- páteřní radioreléová trasa (ČRa + PČR)

#### Odpadové hospodářství

- skládka

### Kulturní a historické hodnoty

- území s archeologickými nálezy
- historické krajinné struktury

### Vodní hospodářství

- vodní plochy
- stanovené záplavové území
- inundace
- OP vodního zdroje I. stupně
- OP vodního zdroje II. stupně a II. stupně - vnější

### Ochrana přírody a krajiny

- maloplošné ZCHU > 10 ha
- evropsky významná lokalita (EVL) < 10 ha
- území se zvýšenou estetickou hodnotou
- les
- významný krajinný horizont - nadregionální
- významný krajinný horizont - regionální

### Horninové prostředí

- dobývací prostor - těžený > 10 ha
- dobývací prostor - netěžený > 10 ha
- chráněné ložiskové území
- území s předpokládaným výskytem důlních děl > 10 ha
- území s předpokládaným výskytem důlních děl < 10 ha

### Území obrany a bezpečnosti státu

- zájmové území MO ČR nebo MV ČR
- zájmové území MO ČR pro výstavbu přesahující 150 m nad terémem

### Specifické oblasti

- SOB4** spec. obl. republikového významu

### Plochy a koridory nadmístního významu

- DZ4** silniční doprava
  - EZ1** elektroenergetika
  - VZ1a** malá varianta v.n. Nové Heřminovy
- koridory a plochy pro soubor doprovodných technických opatření v korytě a údolní nivě řeky Opavy ve vazbě na menší vodní nádrž Nové Heřminovy (VZ1a)

### Územní systém ekologické stability

- nadregionální biocentrum
- regionální biocentrum
- nadregionální biokoridor
- regionální biokoridor


### Veřejně prospěšné stavby

- silnice I. třídy - dvoupruhová
- elektrické vedení 110 kV

### Kódové označení záměrů

- D132** doprava
- E1** elektroenergetika

Celé správní území je zájmovým územím Ministerstva obrany z hlediska povolování vyjmenovaných druhů staveb.

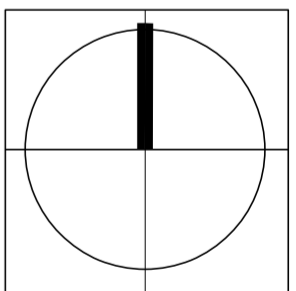

- etapa zpracování: Návrh pro vydání ÚP  
datum zpracování: 08/2017
- etapa zpracování: Návrh pro veřejné projednání  
datum zpracování: 03/2017
- etapa zpracování: Návrh pro společné jednání  
datum zpracování: 11/2014

<b>VISUALCAD, s.r.o.</b> urbanismus, architektura, projekty staveb, interiéry Protzkarova 51, Uherské Hradiště, 68601, +420 608 888 574, info@visualcad.cz, visualcad.cz			
projektant:	Ing. arch. Radoslav Špok	číslo zakázky:	vs-zak-09-2012
vypracoval:	Ing. Libor Trnčák, Mgr. Martin Turčinek	formát:	600 x 400
pořizovatel:	Městský úřad Bruntál, Odbor výstavby a územního plánování	měřítko:	1:50 000
objednatel:	Město Horní Benešov	číslo výkresu:	<b>II.1</b>
akce:	<b>ÚZEMNÍ PLÁN HORNÍ BENEŠOV</b>		
obsah:	<b>VÝKRES ŠIRŠÍCH VZTAHŮ</b>		