



ÚZEMNÍ PLÁN HOŠŤÁLKOVY

ZÁBOR PŮDNIHO FONDU

STAV	NÁVRH	
		ZÁBOR ZPF - ORNÁ PŮDA
		ZÁBOR ZPF - ZAHRADA
		ZÁBOR ZPF - TRVALÝ TRAVNÍ POROST
		ZÁBOR PUPFL
		HRANICE BPEJ
8.37.16		KÓD BPEJ
IV.		TŘÍDA OCHRANY ZPF
		ZEMĚDĚLSKÁ PŮDA S TŘÍDOU OCHRANY II.
		ZEMĚDĚLSKÁ PŮDA S TŘÍDOU OCHRANY III.
		ZEMĚDĚLSKÁ PŮDA S TŘÍDOU OCHRANY IV.
		ZEMĚDĚLSKÁ PŮDA S TŘÍDOU OCHRANY V.
		NEBONITOVANÁ PLOCHA

HRANICE A OZNAČENÍ

STAV	NÁVRH	REZERVA	
			HRANICE ŘEŠENÉHO ÚZEMÍ
			HRANICE KATASTRÁLNÍHO ÚZEMÍ
			HRANICE ZASTAVĚNÉHO ÚZEMÍ K 15. 3. 2012
			HRANICE A OZNAČENÍ ZASTAVITELNÝCH PLOCH
			HRANICE A OZNAČENÍ PLOCH VEŘEJNÉ ZELENĚ
			HRANICE A OZNAČENÍ PLOCH PŘESTAVBY
			HRANICE A OZNAČENÍ PLOCH ÚZEMNÍCH REZERV

PLOCHY S ROZDÍLNÝM ZPŮSOBEM VYUŽITÍ


PLOCHY STABILIZOVANÉ	PLOCHY ZMĚN	PLOCHY ÚZEMNÍCH REZERV	
	B		PLOCHY BYDLENÍ
	SO		PLOCHY SMÍŠENÉ OBYTNÉ
	RH		PLOCHY REKREACE - PLOCHY STAVEB PRO HROMADNOU REKREACI
	RN		PLOCHY REKREACE - NA PLOCHÁCH PŘÍRODNÍHO CHARAKTERU
	PV		PLOCHY VEŘEJNÝCH PROSTRANSTVÍ
	ZV		PLOCHY VEŘEJNÝCH PROSTRANSTVÍ - VEŘEJNÁ ZELEŇ

ÚZEMNÍ SYSTÉM EKOLOGICKÉ STABILITY

STAV	NÁVRH	
		REGIONÁLNÍ BIOCENTRUM
		REGIONÁLNÍ BOKORIDOR
		LOKÁLNÍ BIOCENTRUM
		LOKÁLNÍ BOKORIDOR
		INTERAKČNÍ PRVEK

OSTATNÍ ÚDAJE O ÚZEMÍ

STAV	NÁVRH	
		LYŽAŘSKÝ VLEK
		VODNÍ TOK
		50 M OD HRANICE LESA
		CHRÁNĚNÉ LOŽISKOVÉ ÚZEMÍ
		RIZIKOVÉ DRÁHY ODTOKU S IDENTIFIKÁTOREM A VELIKOSTÍ PŘÍSPÍVAJÍCÍ PLOCHY V HA
		PLOCHA ODVODNĚNÁ
		HLAVNÍ ODVODŇOVACÍ ZAŘÍZENÍ
		BIOTECHNICKÁ PROTIEROZNÍ OPATŘENÍ
		SILNĚ EROZNĚ OHROŽENÉ PŮDY
		MÍRNĚ EROZNĚ OHROŽENÉ PŮDY

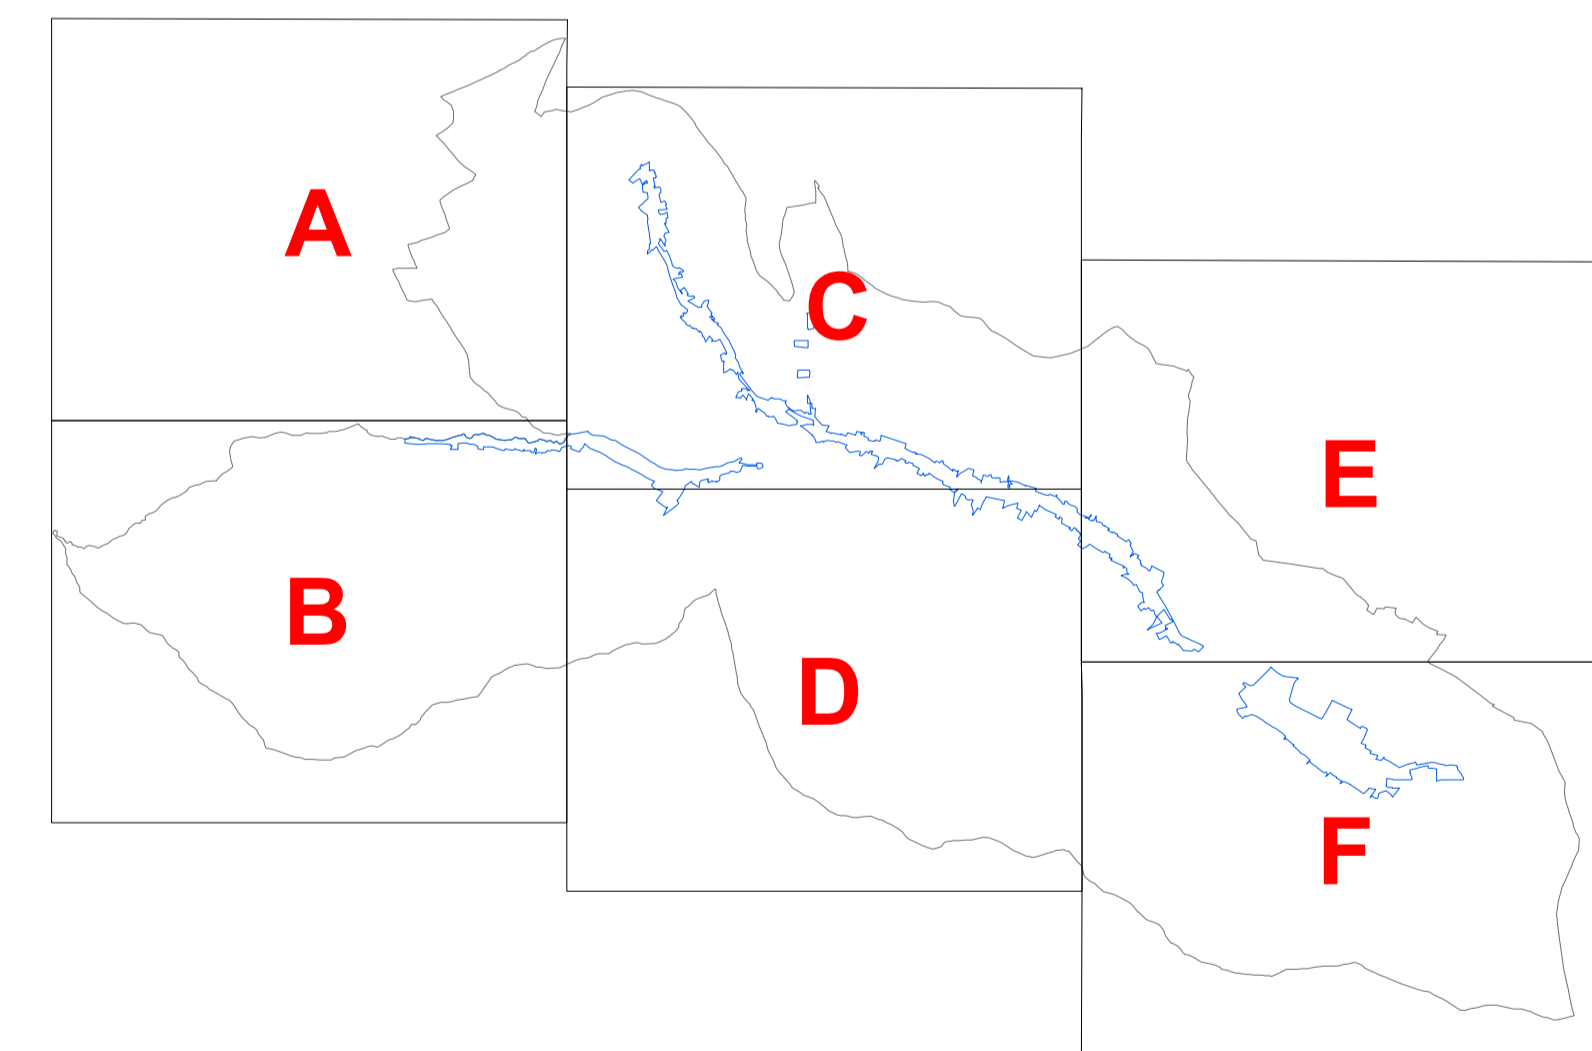

ZPRACOVATEL	URBANISMUS	ING. ARCH. PETR MALÝ	VODNÍ HOSPODÁŘSTVÍ	ING. LIBUŠE KUJOVÁ	ZPF, PUPFL	ING. KATARÍNA KALIVODOVÁ
EKOTOKA S.R.O.		ING. ARCH. M. ZÁHORSKÁ	PLYNOFIKACE	ING. LIBUŠE KUJOVÁ	PŘÍR. PODMÍNKY, ZP	ING. PETR ONDRUŠKA
	DOPRAVA	ING. ARCH. M. ZÁHORSKÝ CSC	ENERGETIKA	ING. ZDENĚK ROZSYPAL	GRAFIKA A ZPRACOVÁNÍ DAT	MGR. STANISLAV ŠTASTNÝ
	DATUM	ZÁŘÍ 2013	MĚŘÍTKO	1 : 5 000	PORIZOVATEL	MŮ KRNOV

ÚZEMNÍ PLÁN HOŠŤÁLKOVY

ODŮVODNĚNÍ

VÝKRES PŘEDPOKLÁDANÝCH ZÁBORŮ PŮDNIHO FONDU - LEGENDA

ČÍSLO VÝKRESU

II.2.c.

AUTORIZOVANÝ ARCHITEKT
ING. ARCH. PETR MALÝ
ČÍSLO AUTORIZACE ČKA: 1660