

ÚZEMNÍ PLÁN KRNOV - ZMĚNA Č.9A

PLOCHA SU.109 ("Kasárna")

ŘEŠENÁ S PRVKY REGULAČNÍHO PLÁNU 1: 2 000

●●●●● HRANICE ÚZEMÍ ŘEŠENÉ S PRVKY REGULAČNÍHO PLÁNU

 STÁVAJÍCÍ ZÁSTAVBA

PRVKY K AKCEPTACI PŘI ROZHODOVÁNÍ O ZMĚNÁCH V ÚZEMÍ

Pu-x1 PLOCHA VEŘEJNÉHO PROSTRANSTVÍ, VE KTERÉ BUDE V PODROBNÉ DOKUMENTACI UPŘESNĚNO VNITŘNÍ USPOŘÁDÁNÍ

 STÁVAJÍCÍ KOMUNIKACE PRO MOTOROVÁ VOZIDLA

 NÁVRH KOMUNIKACE PRO MOTOROVÁ VOZIDLA

 STÁVAJÍCÍ KOMUNIKACE PRO CYKLISTY

 STÁVAJÍCÍ KOMUNIKACE PRO PĚŠÍ

 NÁVRH KOMUNIKACE PRO PĚŠÍ


 NÁVRH PARKOVIŠTĚ


 STÁVAJÍCÍ PLOCHY ZELENĚ K AKCEPTACI

 NÁVRH ULIČNÍ ČÁRY K AKCEPTACI

 NÁVRH STAVEBNÍ ČÁRY K AKCEPTACI

 NÁVRH DVORNÍ ČÁRY K AKCEPTACI

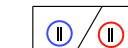
 MAX. PODLAŽNOST - STAV / NÁVRH K AKCEPTACI

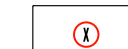 STAVBY SE NEPŘIPOUŠTÍ ZVYŠOVAT

 ČLENĚNÍ BLOKŮ ZA ÚČELEM STANOVENÍ PODMÍNEK

Su-3 OZNAČENÍ VNITROBLOKŮ ZA ÚČELEM STANOVENÍ PODMÍNEK

PRVKY K AKCEPTACI PRO UPŘESNĚNÍ USPOŘÁDÁNÍ PLOCHY Pu-x1 V PODROBNÉ DOKUMENTACI

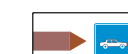
 ŘEŠIT PROPOJENÍ KOMUNIKACÍ PRO MOTOROVÁ VOZIDLA

 ŘEŠIT PROPOJENÍ KOMUNIKACÍ PRO CYKLISTY

 ŘEŠIT PROPOJENÍ KOMUNIKACÍ PRO PĚŠÍ


 ŘEŠIT SITUOVÁNÍ PARKOVIŠTĚ

 AKCEPTOVAT ZRUŠENÍ VJEZDU PRO MOTOROVÁ VOZIDLA, VSTUP POUZE PRO PĚŠÍ

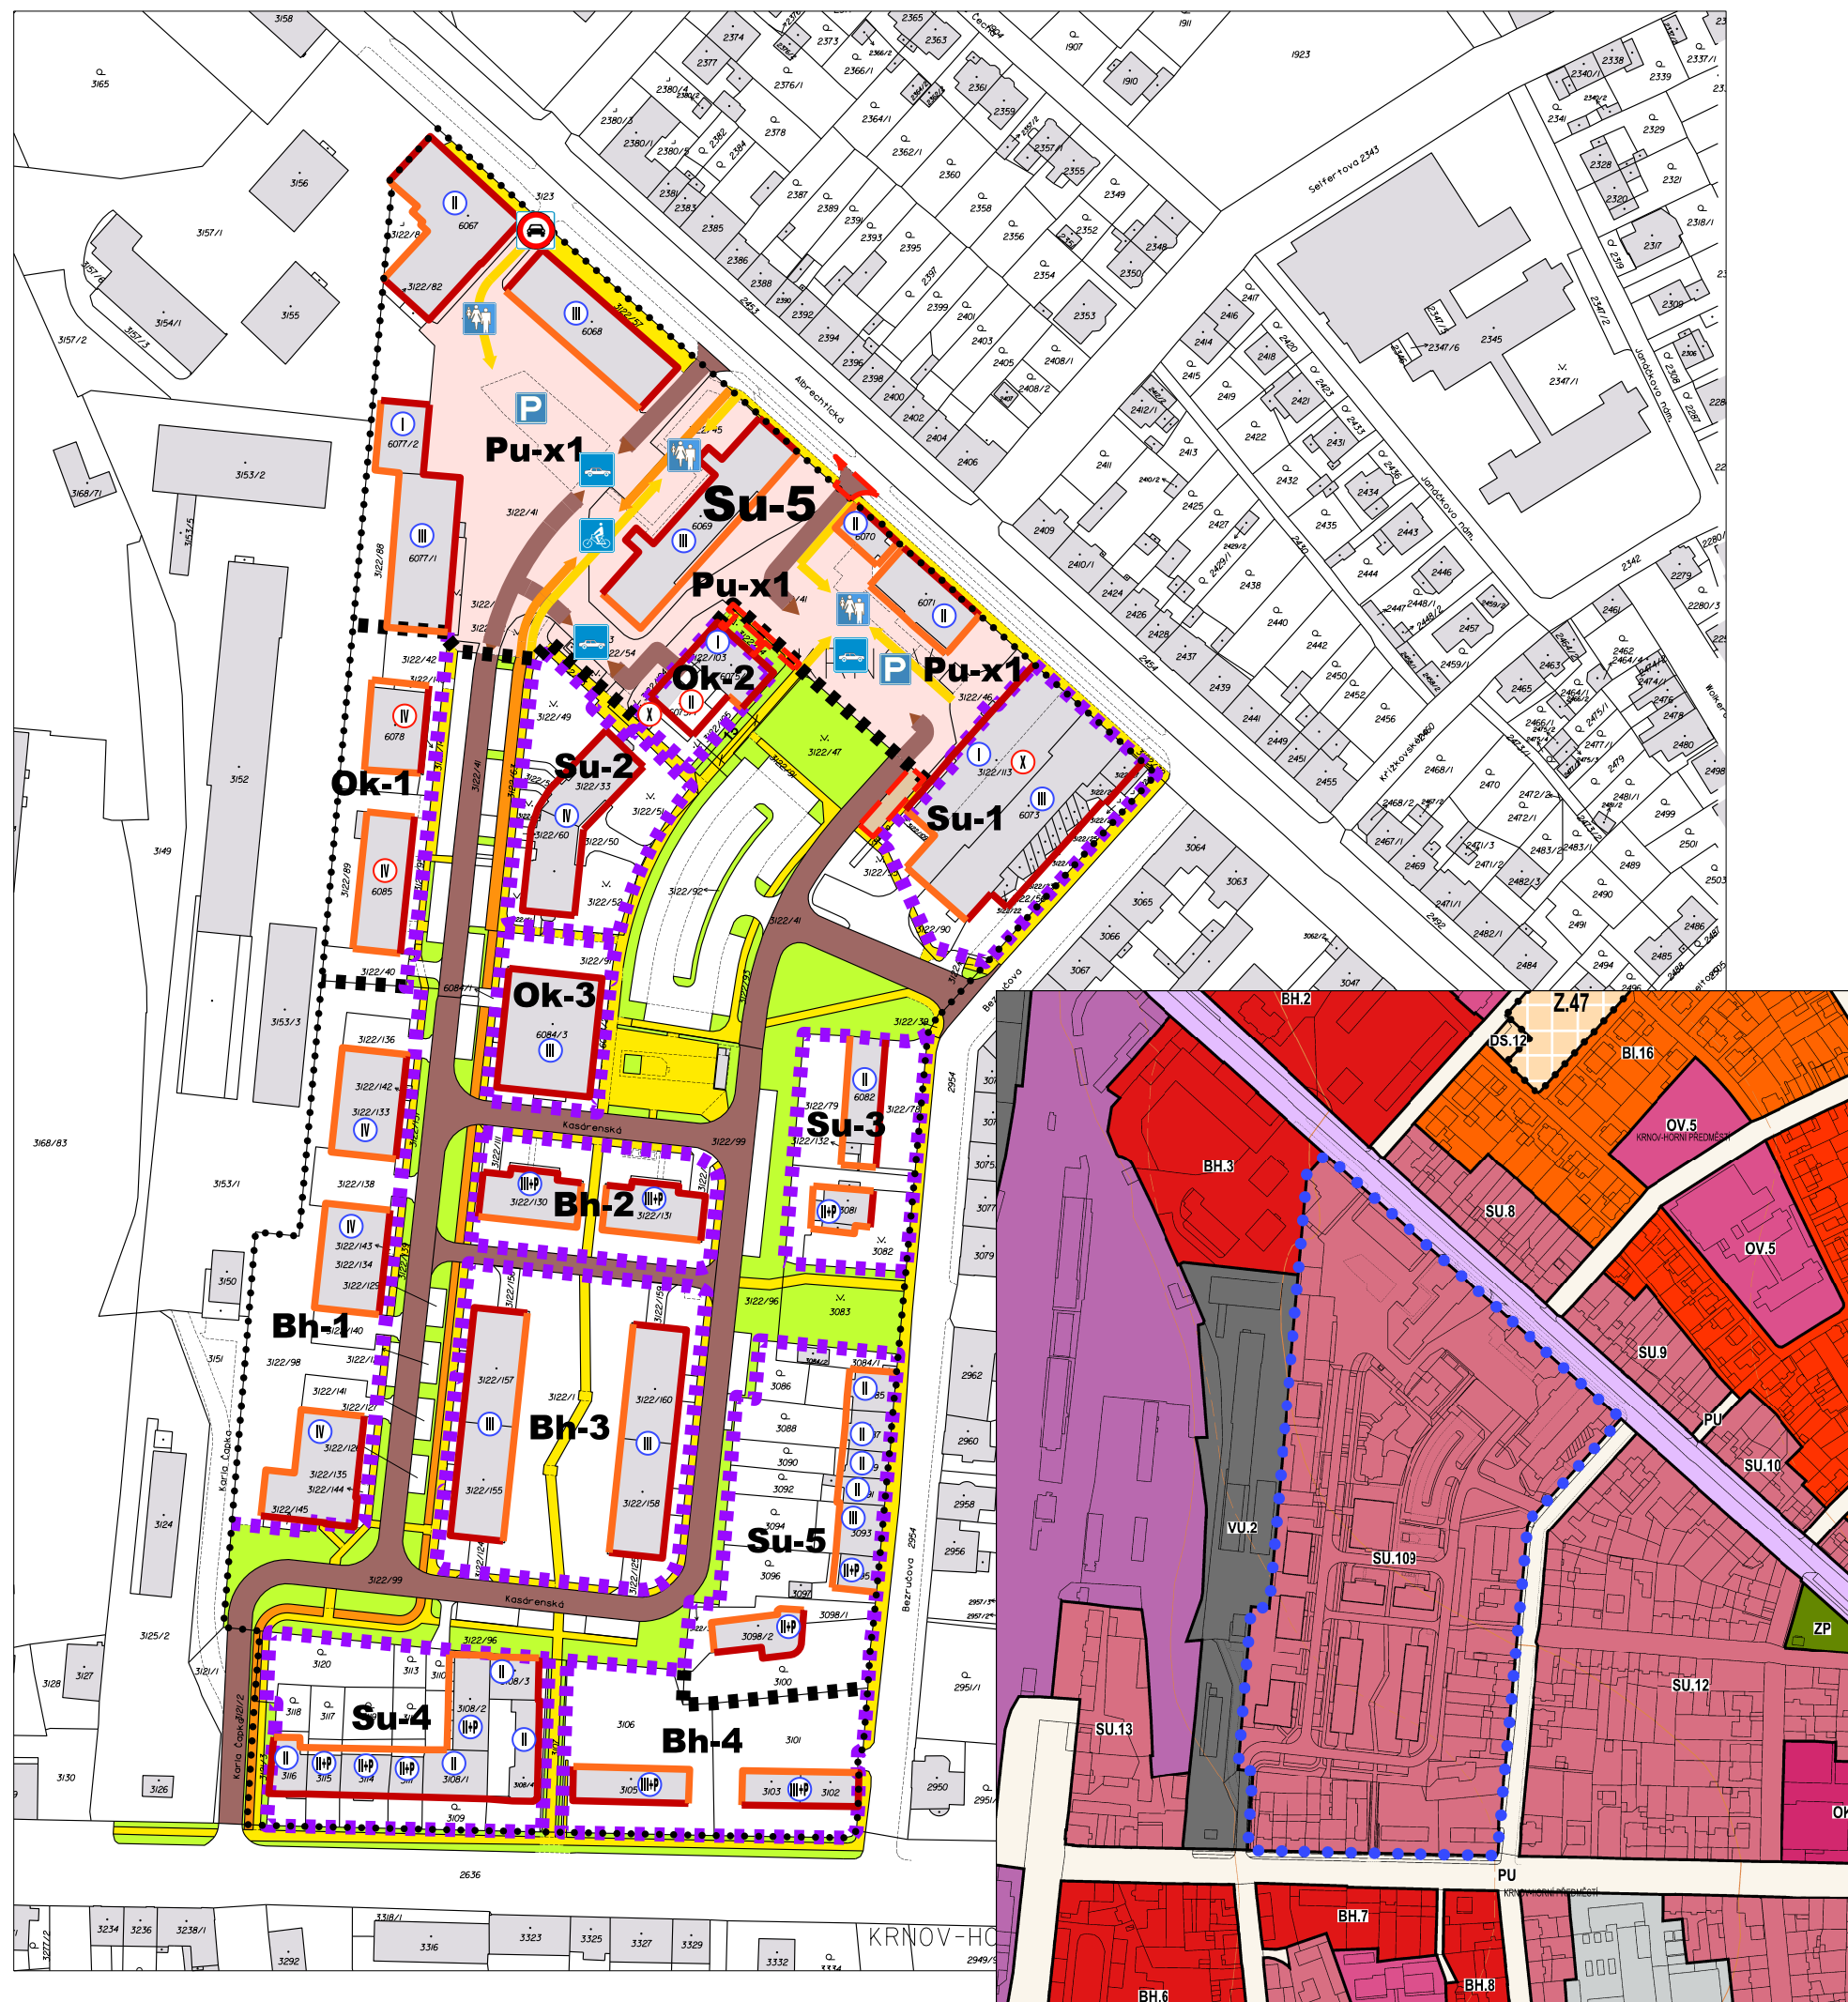

PŘÍLOHA Č.1

U.1

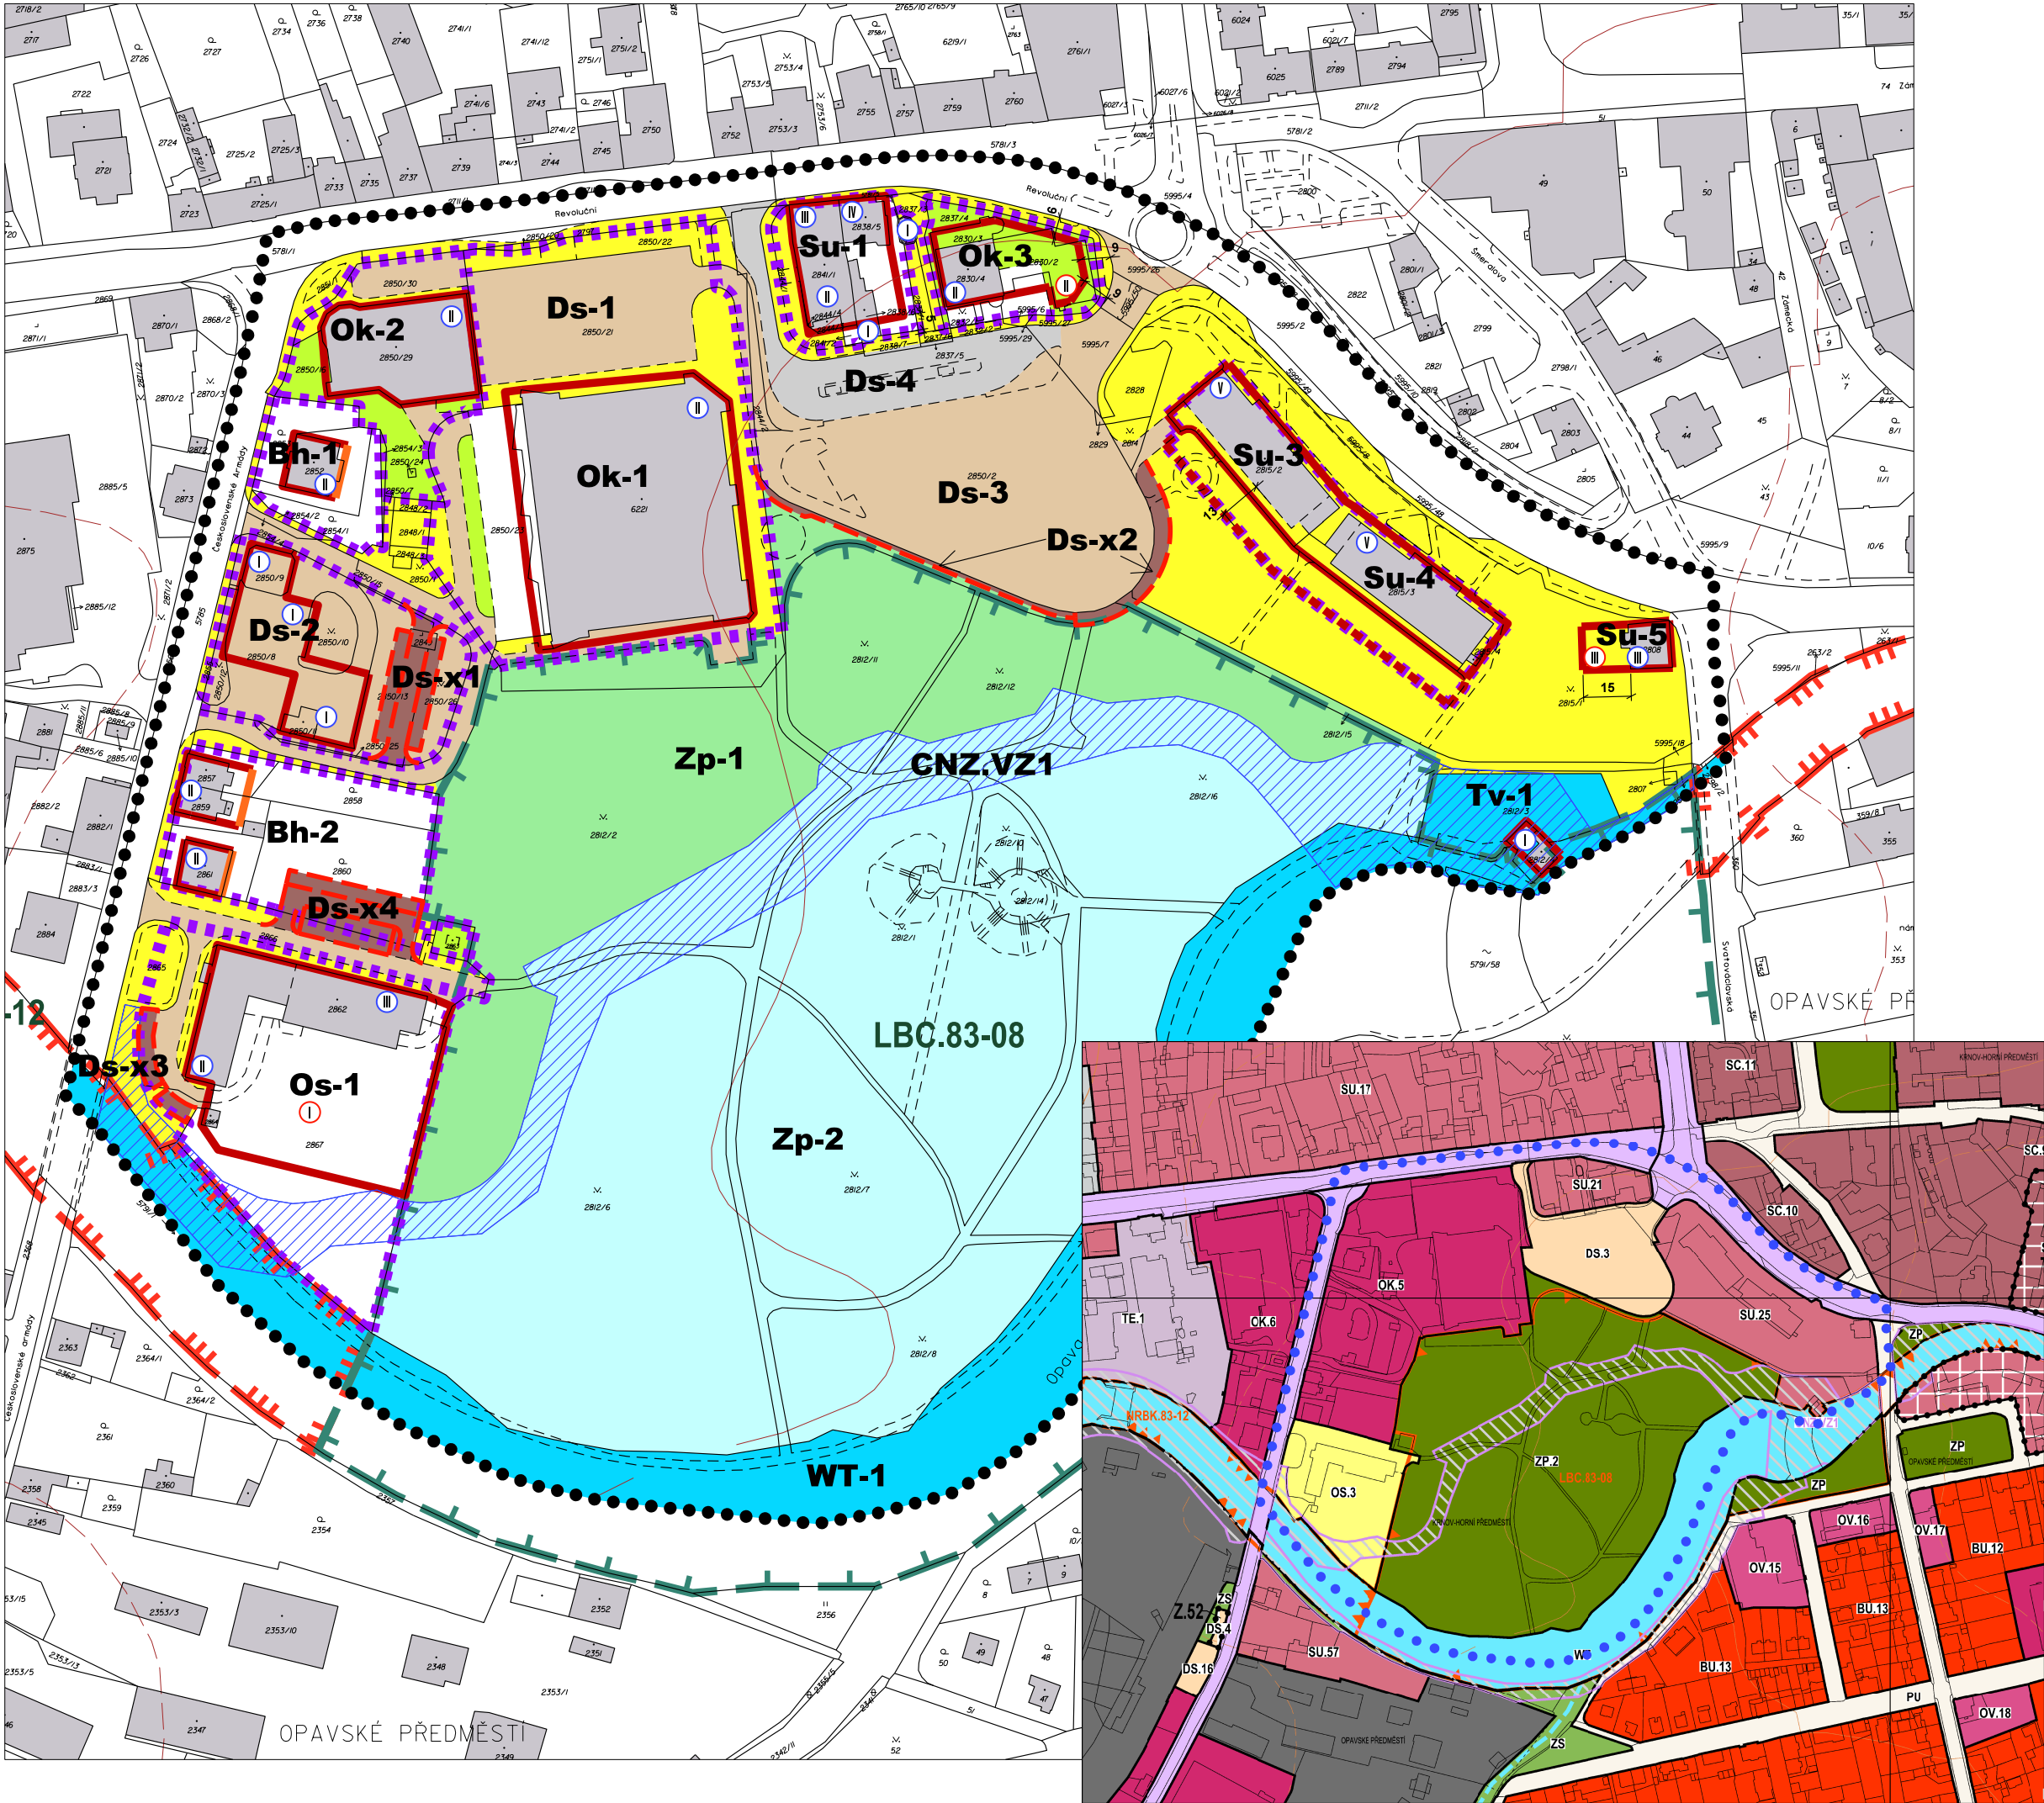

ÚZEMNÍ PLÁN KRNOV - ZMĚNA Č.9A


PLOCHY OK-5, SU-21, DS-3, SU-25, OS-3, CNZ.VZ1 A ZP-2
ŘEŠENÉ S PRVKY REGULAČNÍHO PLÁNU 1: 2 000
(V ROZSAHU ŘEŠENÉM REGULAČNÍM PLÁNEM KRNOV
- CENTRÁLNÍ PARK)

STABILIZOVANÝ STAV	NÁVRH ZMĚN	
		HRANICE ÚZEMÍ ŘEŠENÉ S PRVKY REGULAČNÍHO PLÁNU
		STÁVAJÍCÍ ZÁSTAVBA
		PLOCHY OSTATNÍCH VEŘEJNÝCH PROSTRANSTVÍ
		PLOCHY PRO SILNIČNÍ DOPRAVU
		PLOCHY DOPRAVNÍ - HROMADNÁ DOPRAVA
		PLOCHA PARKU
		PLOCHA PARKU S OMEZENÝM VYUŽITÍM
		ZELEŇ OSTATNÍ
		PLOCHY VODNÍ A VODOHOSPODÁŘSKÉ
		KORIDOR VODNÍ A VODOHOSPODÁŘSKÝ
		STAVEBNÍ ČÁRA
		STAVEBNÍ ČÁRA SEKUNDÁRNÍ
		DVORNÍ ČÁRA
		HRANICE SKUPINY PARCEL S VÝZNAMEM PRO STANOVENÍ PODMÍNEK
		KÓTY
Ds-.	Ds-x.	OZNAČENÍ PLOCH
		MAXIMÁLNÍ PODLAŽNOST
		MÍSTNÍ (LOKÁLNÍ) BIOCENTRUM
		NADREGIONÁLNÍ BIOKORIDOR

PRO NEVYBARVENÉ POZEMKY UVNITŘ HRANIC SKUPIN PARCEL A PLOCHY MIMO SKUPINY PARCEL SE VZTAHUJÍ PODMÍNKY STANOVENÉ V KAP. I.A.6.

ÚZEMNÍ PLÁN KRNOV - ZMĚNA Č.9A


ZASTAVITELNÁ PLOCHA (Z.66)SU.7 (Petrův Důl)
ŘEŠENÁ S PRVKY REGULAČNÍHO PLÁNU 1 : 2 000

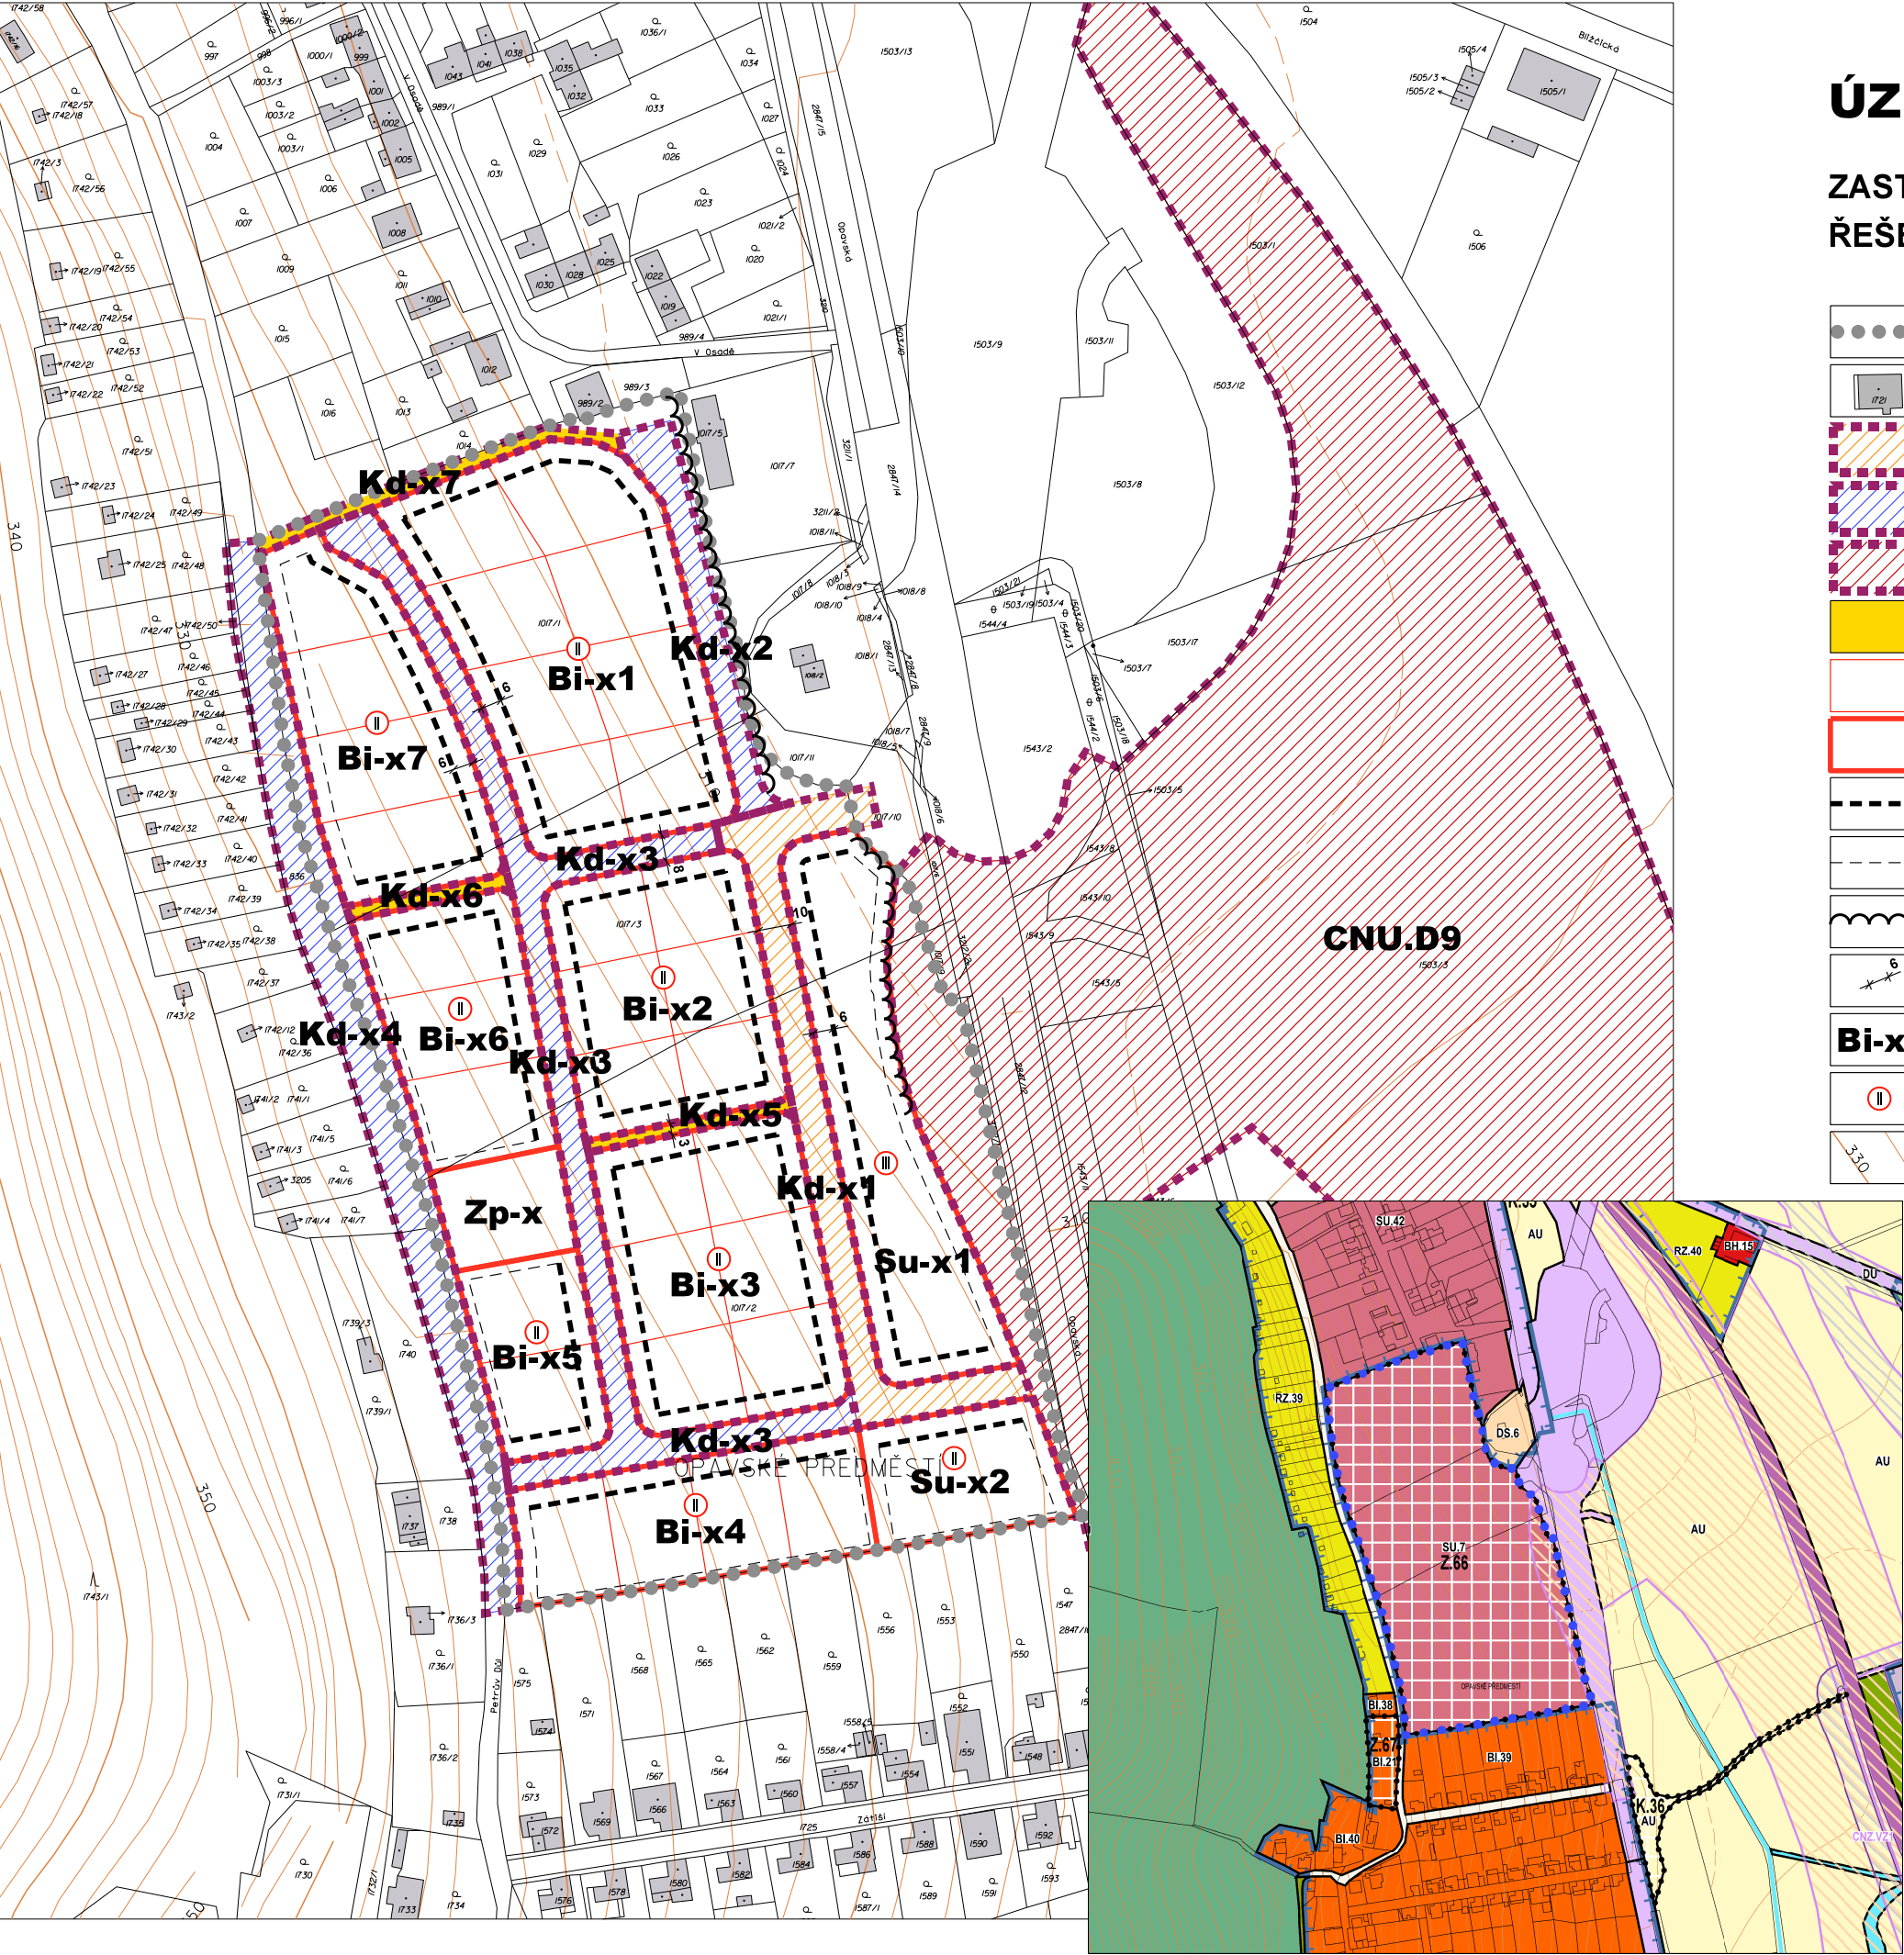


- HRANICE ÚZEMÍ ŘEŠENÉ S PRVKY REGULAČNÍHO PLÁNU
- STÁVAJÍCÍ ZÁSTAVBA
- KORIDOR PRO MÍSTNÍ KOMUNIKACI
- KORIDOR PRO SMÍŠENÝ PROVOZ PO ZKLIDNĚNÝCH KOMUNIKACÍCH (DOPRAVA MOTOROVÁ, DOPRAVA PRO PĚŠÍ A CYKLISTY)
- KORIDOR PRO SILNICE
- KORIDORY PRO PĚŠÍ
- PARCELACE
- SKUPINY PARCEL
- STAVEBNÍ ČÁRA
- STAVEBNÍ ČÁRA PRO MINIMÁLNÍ Odstup DROBNÝCH STAVEB
- PROTIHLUKOVÁ STĚNA
- KÓTY
- Bi-x1** OZNAČENÍ PARCEL, SKUPIN PARCEL A KORIDORŮ
- MAX. PODLAŽNOST
- VÝŠKOPIS

ÚZEMNÍ PLÁN KRNOV - ZMĚNA Č.9A

PLOCHA (Z.19)BI.8 (Ježník - Kabátův kopec)
ŘEŠENÁ S PRVKY REGULAČNÍHO PLÁNU 1: 2 000

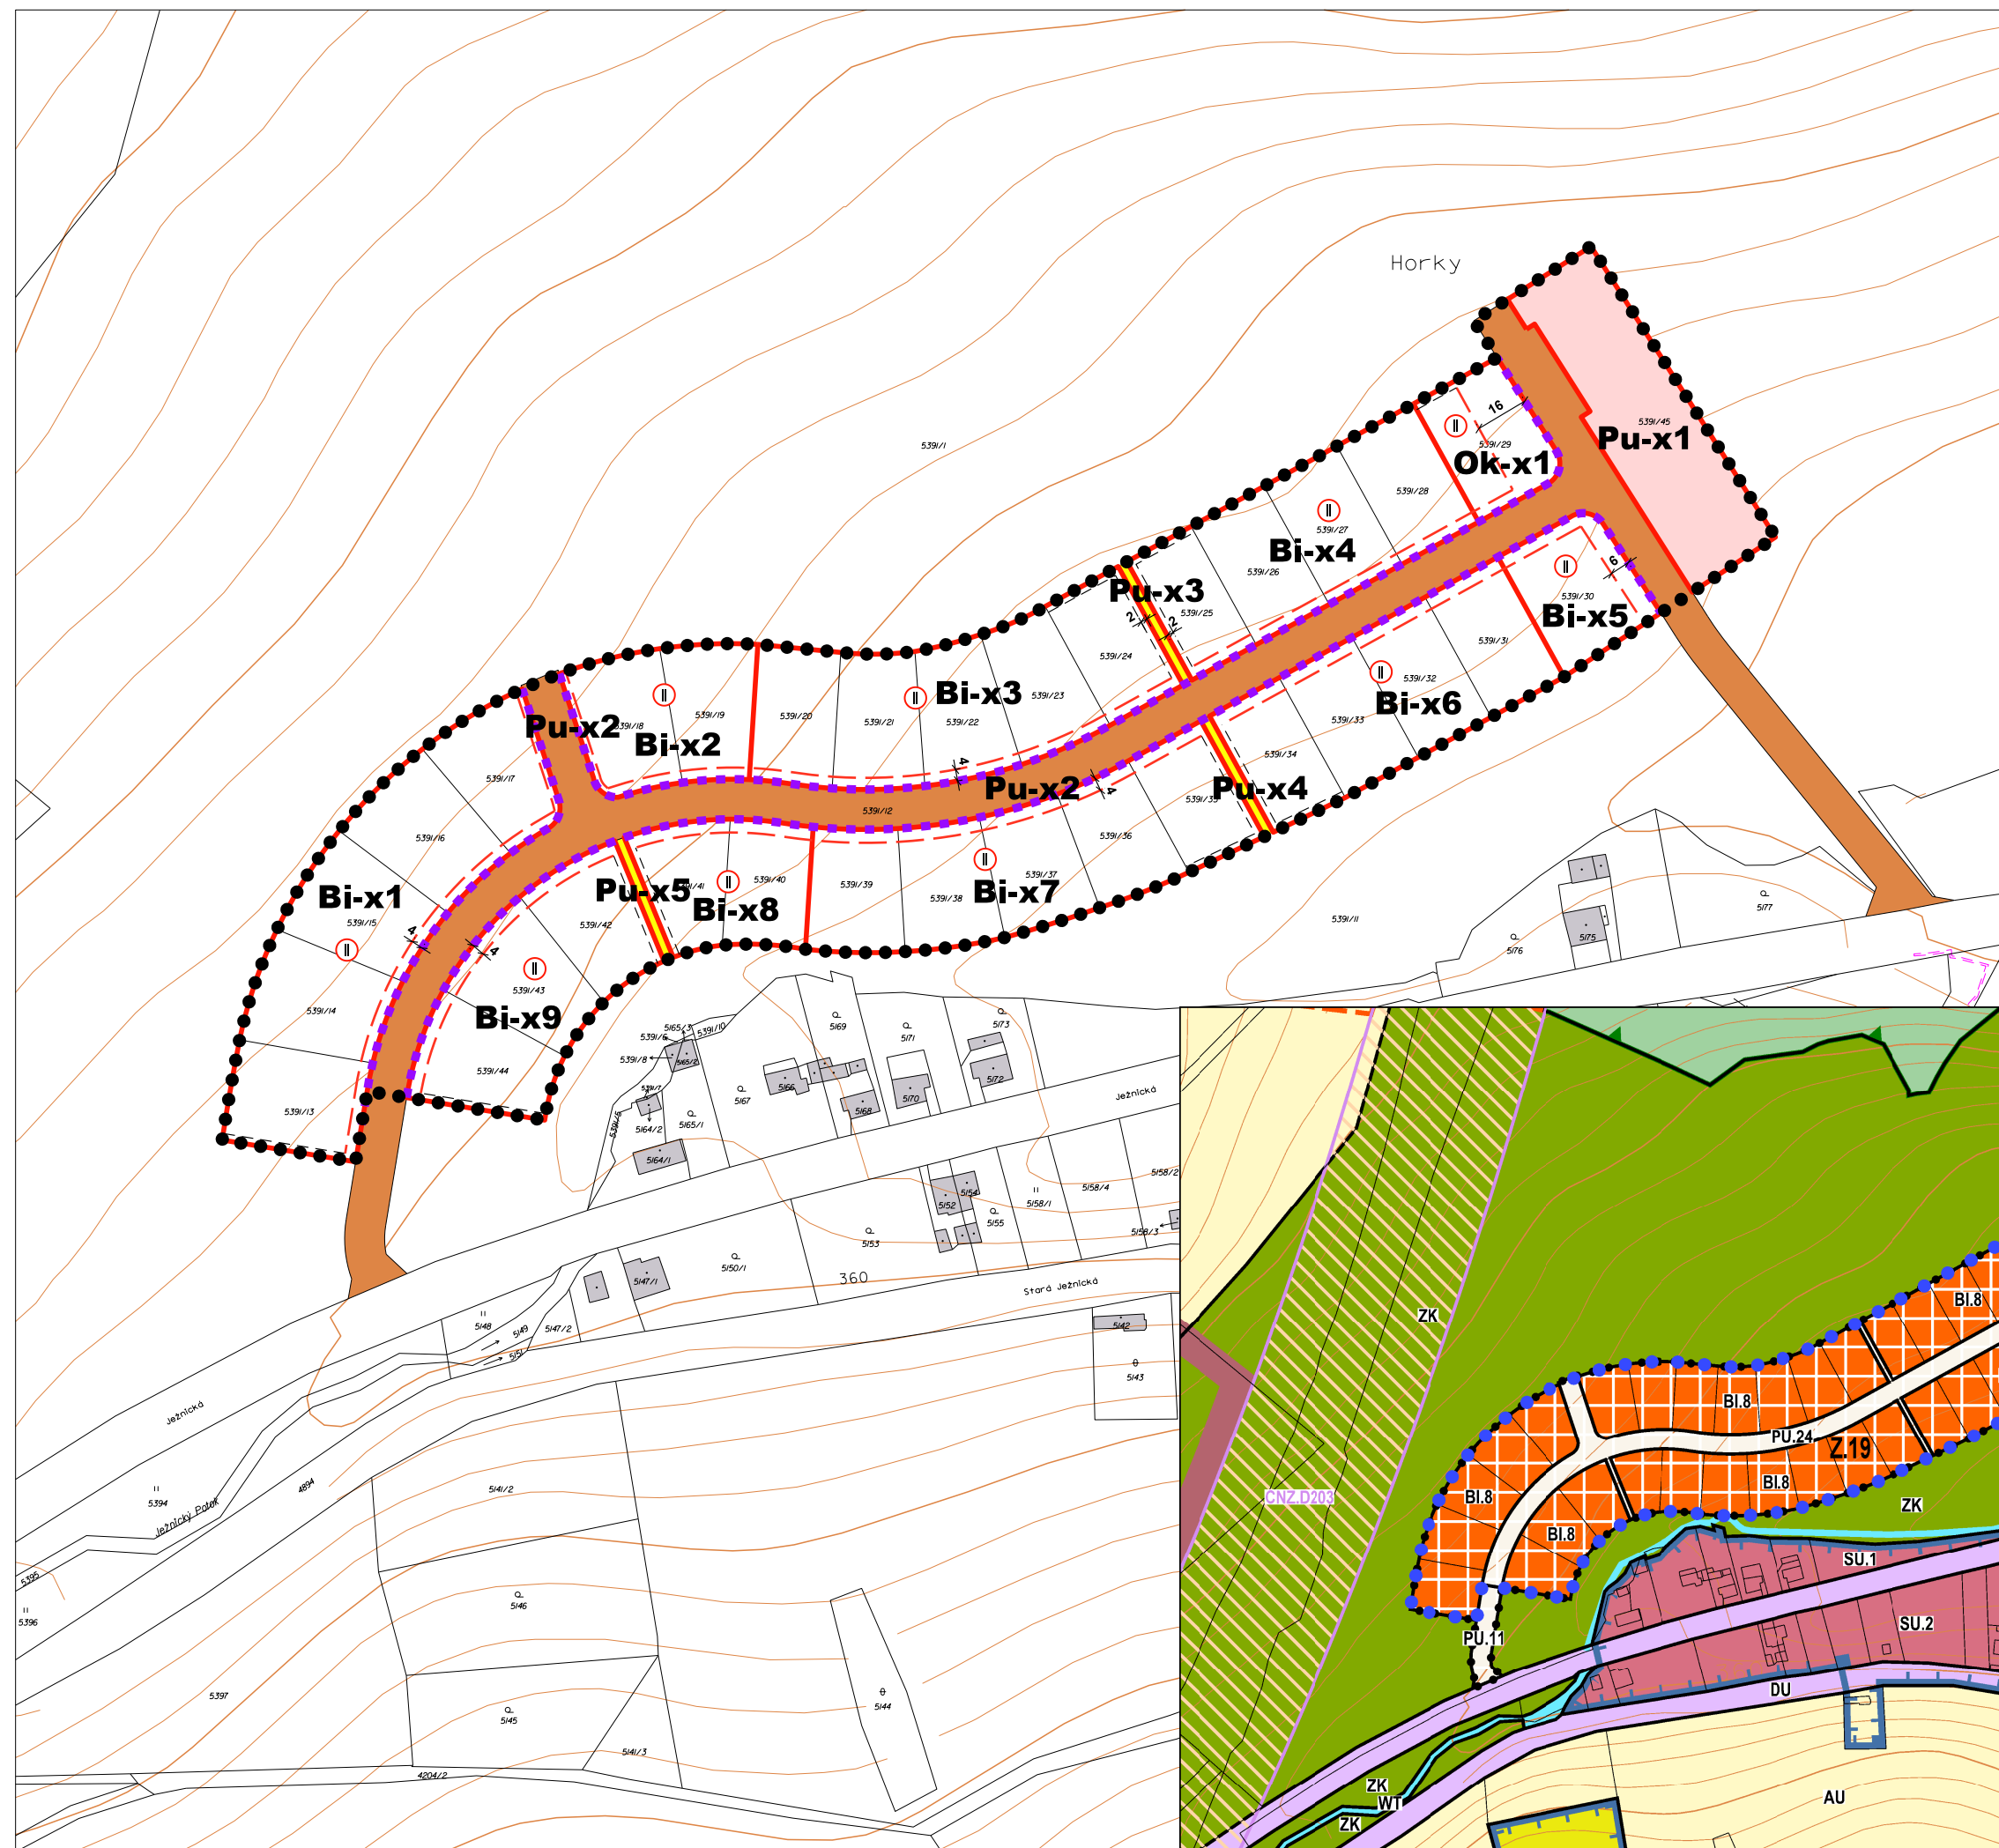

- HHRANICE ÚZEMÍ ŘEŠENÉ S PRVKY REGULAČNÍHO PLÁNU
- STÁVAJÍCÍ ZÁSTAVBA
- PLOCHY OSTATNÍCH VEŘEJNÝCH PROSTRANSTVÍ
- PLOCHA VEŘEJNÉHO PROSTRANSTVÍ PRO SMÍŠENÝ PROVOZ PO ZKLIDNĚNÝCH KOMUNIKACÍCH
- KOMUNIKACE PRO PĚŠÍ
- SKUPINY PARCEL
- ULIČNÍ ČÁRA
- STAVEBNÍ ČÁRA
- STAVEBNÍ ČÁRY VÝZNAMNÉ PRO AKCEPTACI STANOVENÝCH MIN. ODSŤUPŮ DROBNÝCH STAVEB OD OPLOCENÍ
- KÓTY
- Bi-x1** OZNAČENÍ SKUPIN PARCEL/PLOCH
- MAXIMÁLNÍ PODLAŽNOST
- VÝŠKOPIS

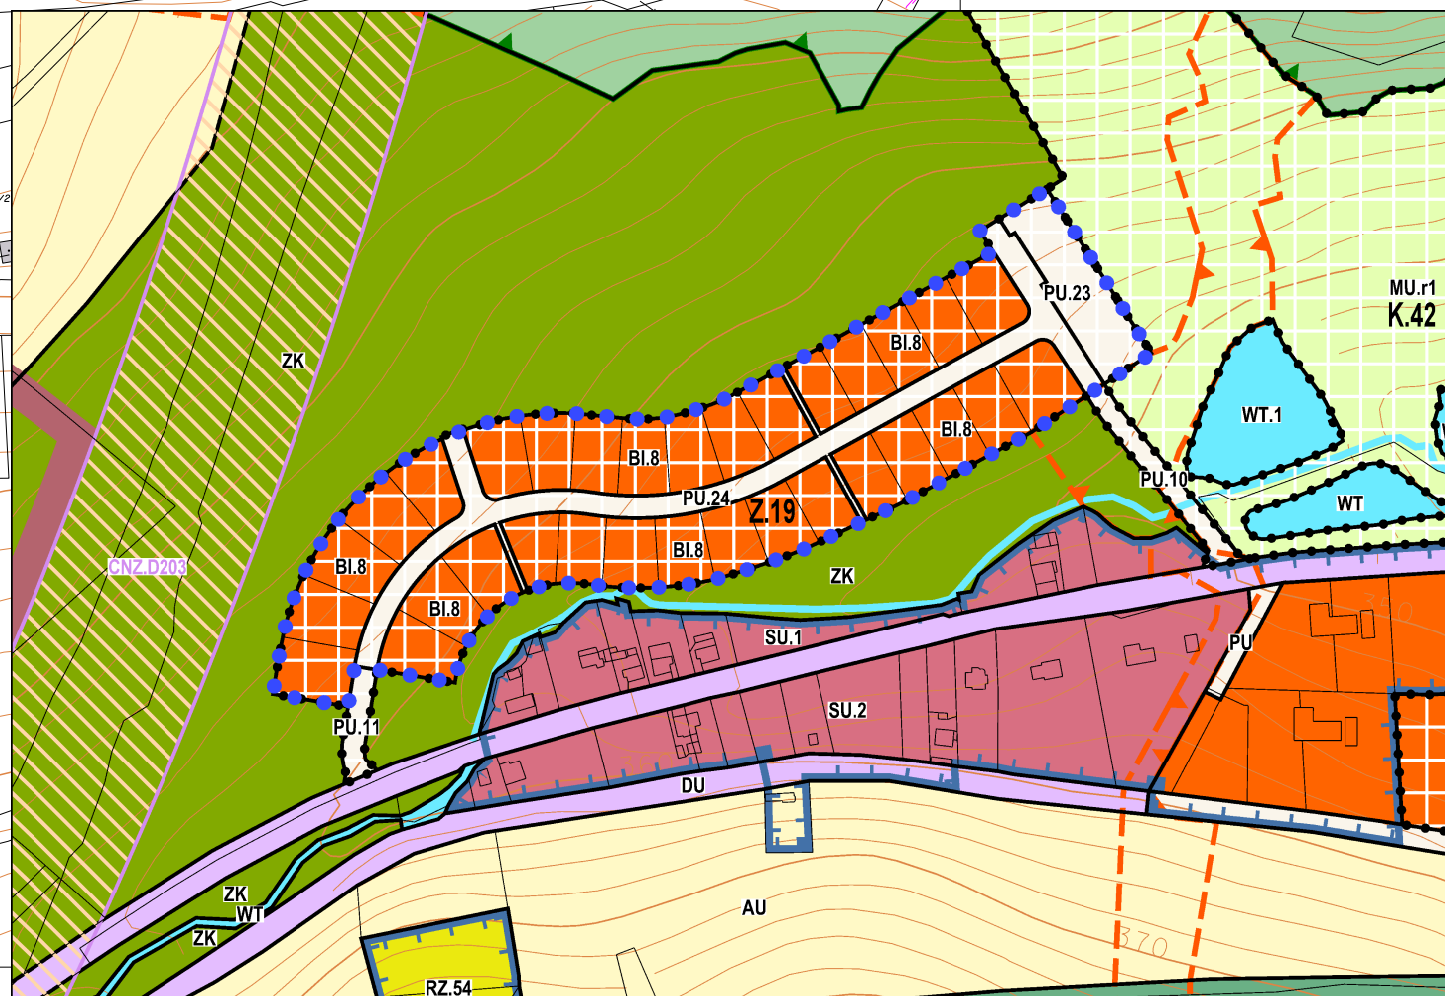

PŘÍLOHA Č.4

U.4

ÚZEMNÍ PLÁN KRNOV - ZMĚNA Č.9A

PLOCHA (Z.38)BI.15 (ul. Petrovická)
ŘEŠENÁ S PRVKY REGULAČNÍHO PLÁNU 1:2 000

- HHRANICE ÚZEMÍ ŘEŠENÉ S PRVKY REGULAČNÍHO PLÁNU
- STÁVAJÍCÍ ZÁSTAVBA
- PLOCHY VEŘEJNÝCH PROSTRANSTVÍ
- PARCELACE
- VYMEZENÍ SKUPIN PARCEL SE SPOL. PODMÍNKAMI
- ULIČNÍ ČÁRA
- STAVEBNÍ ČÁRA
- STAVEBNÍ ČÁRY VÝZNAMNÉ PRO AKCEPTACI MIN. Odstupu DROBNÝCH STAVEB OD HRANIC PARCEL
- KÓTY
- **Bi-x1** OZNAČENÍ SKUPIN PARCEL/PLOCH
- MAX. PODLAŽNOST
- VÝŠKOPIS

