

ÚZEMNÍ PLÁN KRNOV - ZMĚNA Č.9B

PLOCHA SU.109 ("Kasárna")

ŘEŠENÁ S PRVKY REGULAČNÍHO PLÁNU 1: 2 000

●●●●● HRANICE ÚZEMÍ ŘEŠENÉ S PRVKY REGULAČNÍHO PLÁNU

STÁVAJÍCÍ ZÁSTAVBA

PRVKY K AKCEPTACI PŘI ROZHODOVÁNÍ O ZMĚNÁCH V ÚZEMÍ

Pu-x1 PLOCHA VEŘEJNÉHO PROSTRANSTVÍ, VE KTERÉ BUDE V PODROBNÉ DOKUMENTACI UPŘESNĚNO VNITŘNÍ USPOŘÁDÁNÍ

STÁVAJÍCÍ KOMUNIKACE PRO MOTOROVÁ VOZIDLA

NÁVRH KOMUNIKACE PRO MOTOROVÁ VOZIDLA

STÁVAJÍCÍ KOMUNIKACE PRO CYKLISTY

STÁVAJÍCÍ KOMUNIKACE PRO PĚŠÍ

NÁVRH KOMUNIKACE PRO PĚŠÍ

NÁVRH PARKOVIŠTĚ

STÁVAJÍCÍ PLOCHY ZELENĚ K AKCEPTACI

NÁVRH ULIČNÍ ČÁRY K AKCEPTACI

NÁVRH STAVEBNÍ ČÁRY K AKCEPTACI

NÁVRH DVORNÍ ČÁRY K AKCEPTACI

MAX. PODLAŽNOST - STAV / NÁVRH K AKCEPTACI

STAVBY SE NEPŘIPOUŠTÍ ZVYŠOVAT

ČLENĚNÍ BLOKŮ ZA ÚČELEM STANOVENÍ PODMÍNEK

Su-3 OZNAČENÍ VNITROBLOKŮ ZA ÚČELEM STANOVENÍ PODMÍNEK

PRVKY K AKCEPTACI PRO UPŘESNĚNÍ USPOŘÁDÁNÍ PLOCHY Pu-x1 V PODROBNÉ DOKUMENTACI

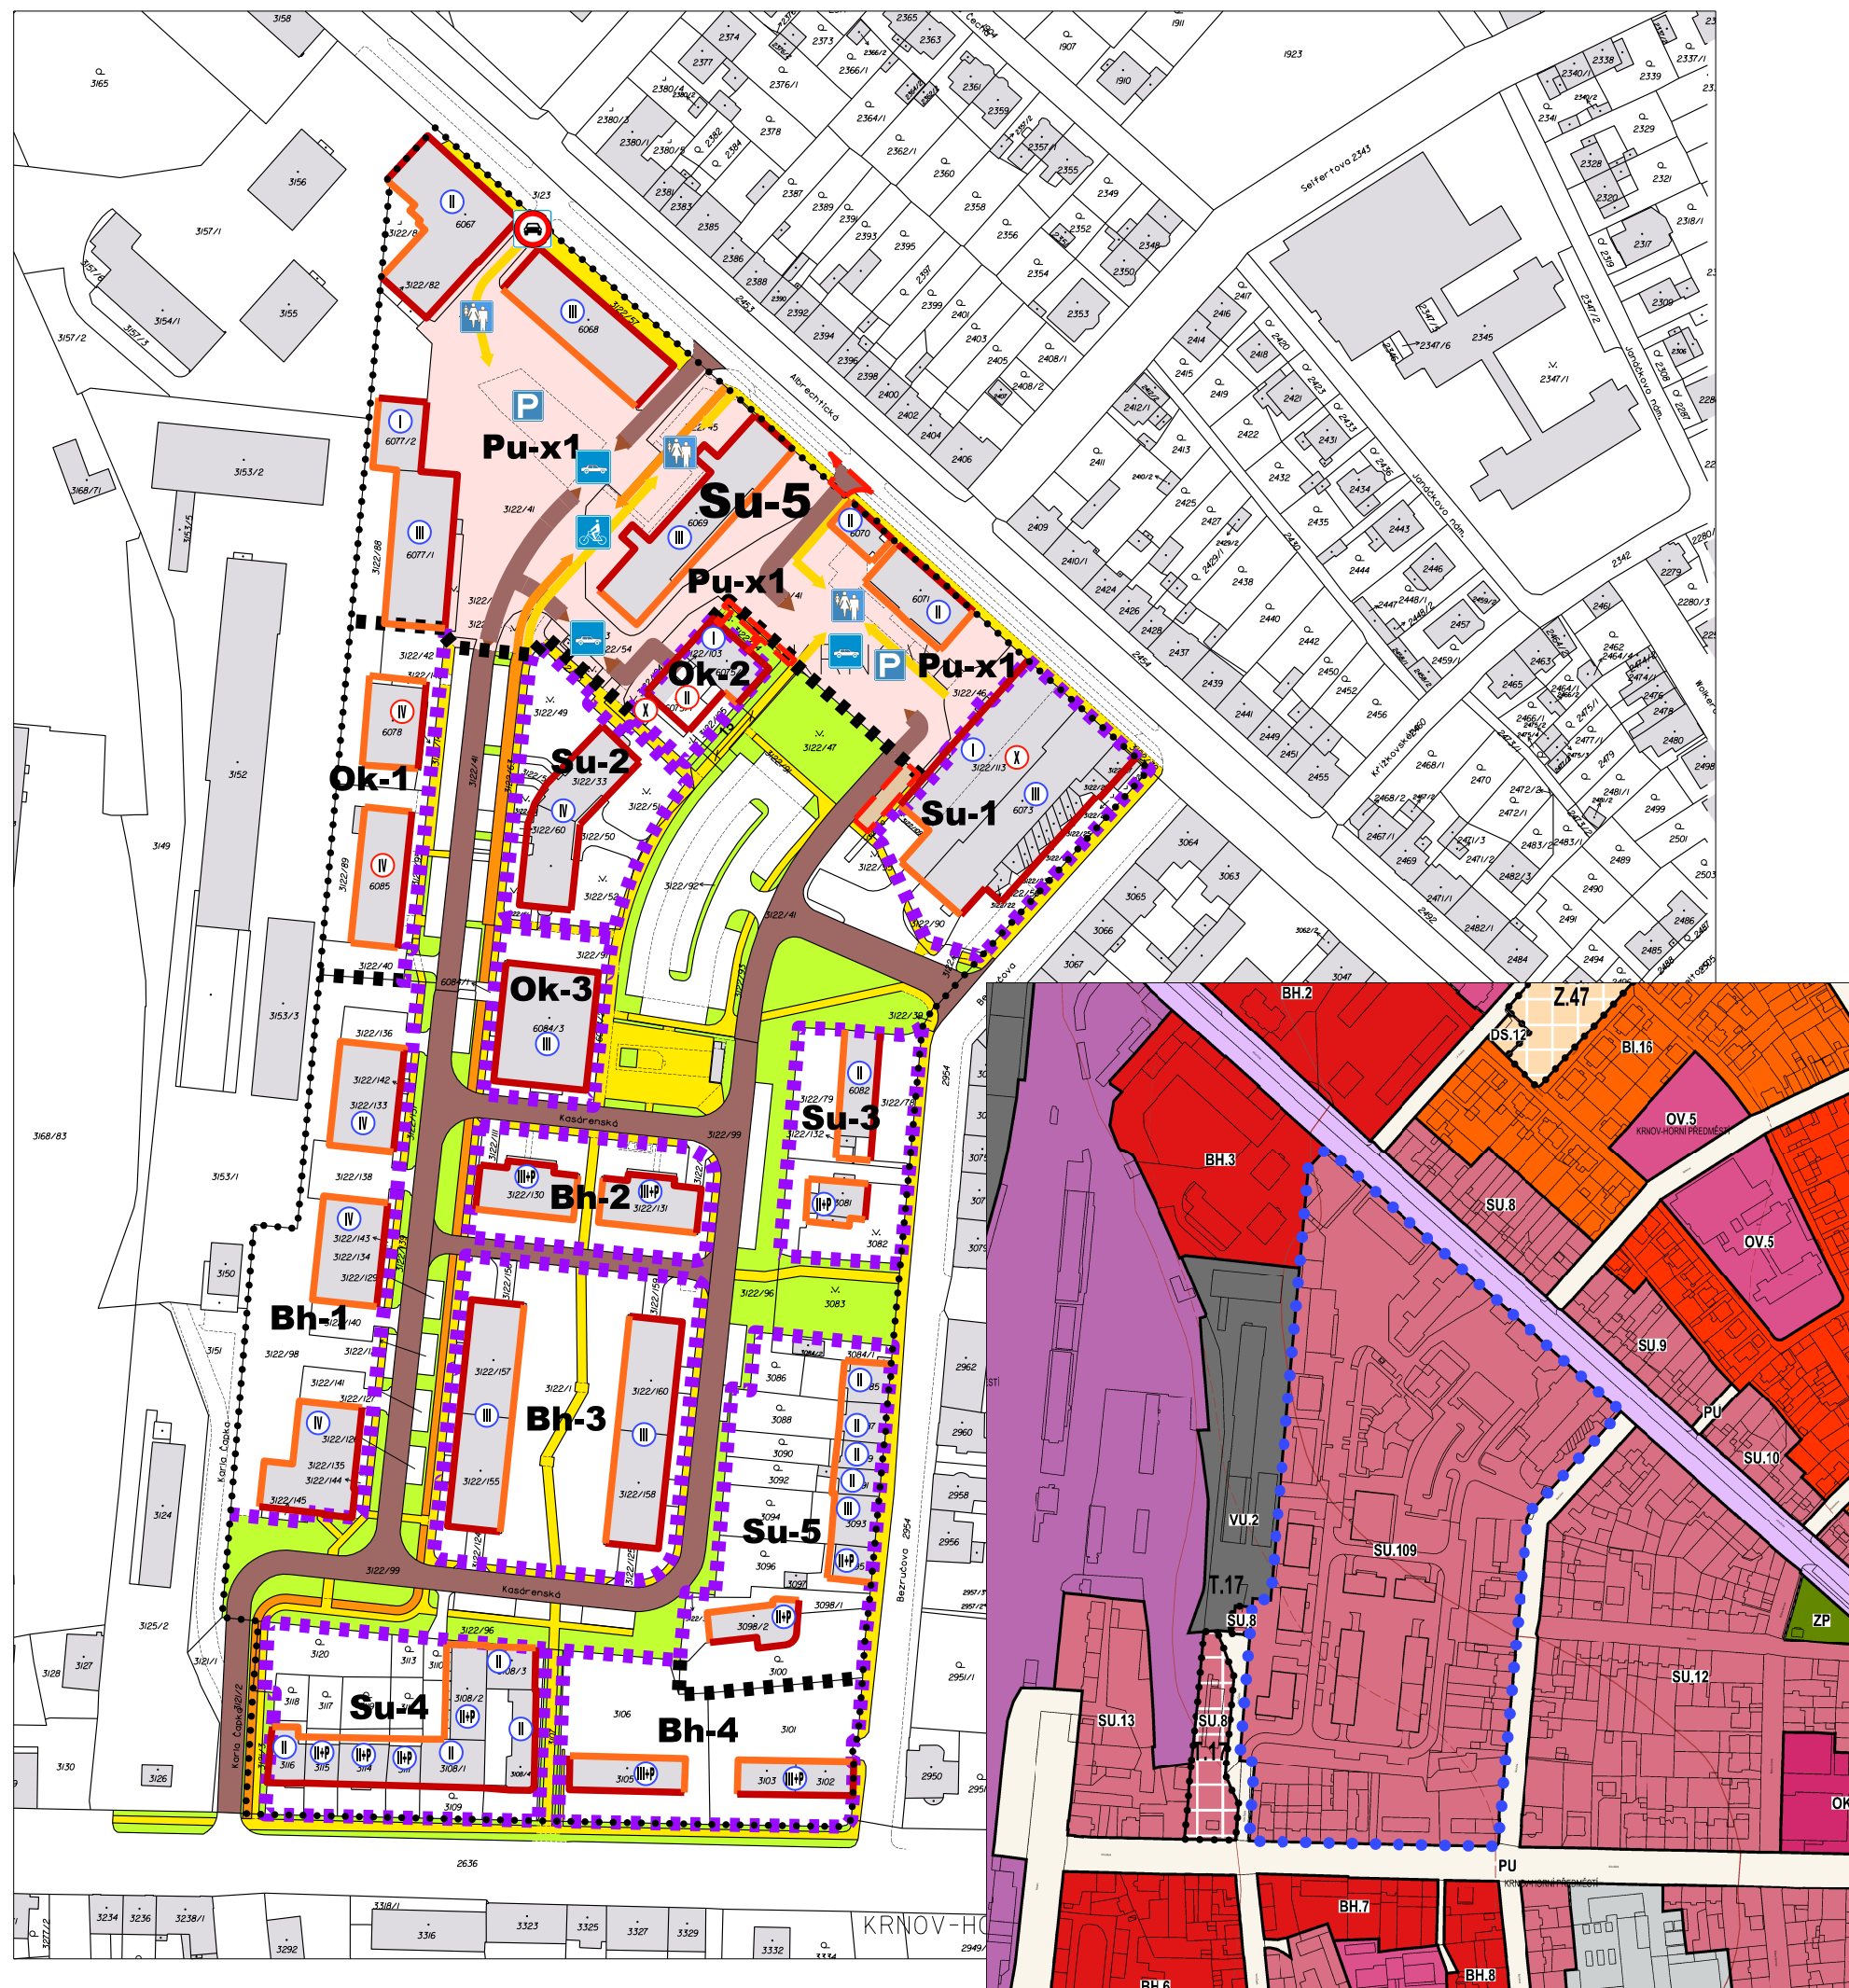
ŘEŠIT PROPOJENÍ KOMUNIKACÍ PRO MOTOROVÁ VOZIDLA

ŘEŠIT PROPOJENÍ KOMUNIKACÍ PRO CYKLISTY

ŘEŠIT PROPOJENÍ KOMUNIKACÍ PRO PĚŠÍ

ŘEŠIT SITUOVÁNÍ PARKOVIŠTĚ

AKCEPTOVAT ZRUŠENÍ VJEZDU PRO MOTOROVÁ VOZIDLA, VSTUP POUZE PRO PĚŠÍ




PŘÍLOHA Č.1

U.1

ÚZEMNÍ PLÁN KRNOV - ZMĚNA Č.9B

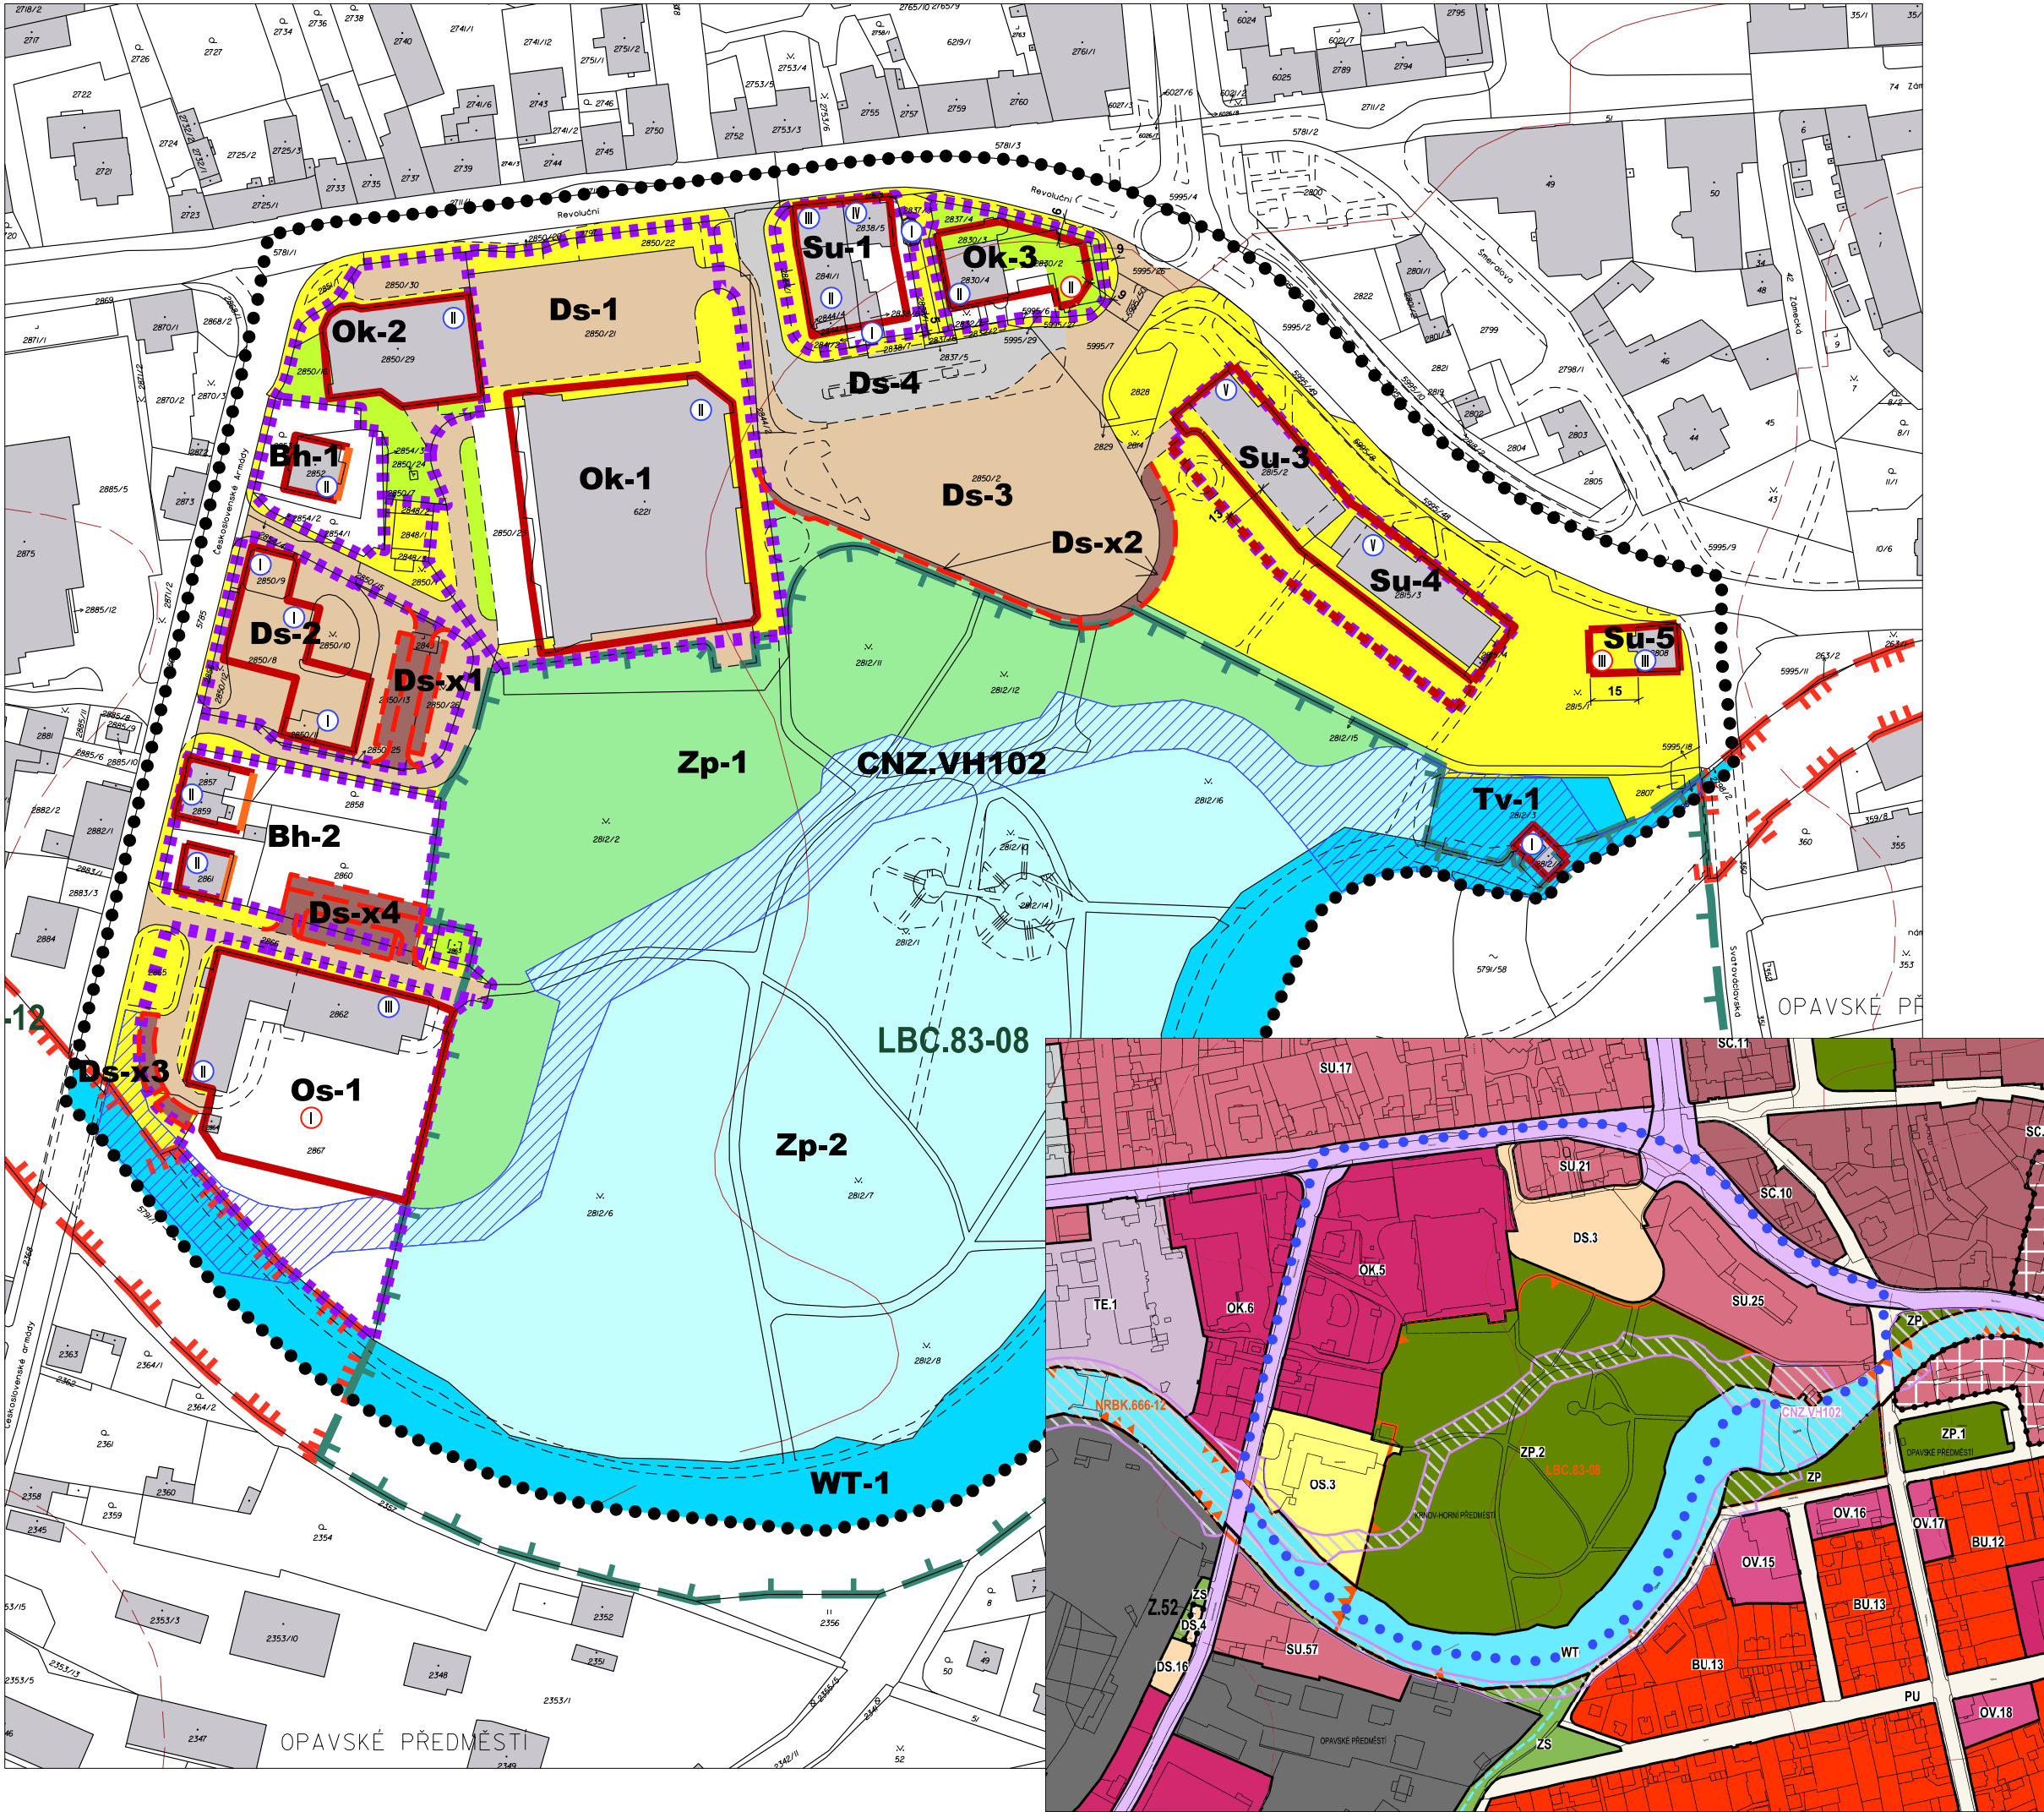PLOCHY OK-5, SU-21, DS-3, SU-25, OS-3, CNZ.VH102 A ZP-2
ŘEŠENÉ S PRVKY REGULAČNÍHO PLÁNU 1: 2 000
(V ROZSAHU ŘEŠENÉM REGULAČNÍM PLÁNEM KRNOV
- CENTRÁLNÍ PARK)




STABILIZOVANÝ STAV	NÁVRH ZMĚN	
		HRANICE ÚZEMÍ ŘEŠENÉ S PRVKY REGULAČNÍHO PLÁNU
		STÁVAJÍCÍ ZÁSTAVBA
		PLOCHY OSTATNÍCH VEŘEJNÝCH PROSTRANSTVÍ
		PLOCHY PRO SILNIČNÍ DOPRAVU
		PLOCHY DOPRAVNÍ - HROMADNÁ DOPRAVA
		PLOCHA PARKU
		PLOCHA PARKU S OMEZENÝM VYUŽITÍM
		ZELEŇ OSTATNÍ
		PLOCHY VODNÍ A VODOHOSPODÁŘSKÉ
		KORIDOR VODNÍ A VODOHOSPODÁŘSKÝ
		STAVEBNÍ ČÁRA
		STAVEBNÍ ČÁRA SEKUNDÁRNÍ
		DVORNÍ ČÁRA
		HRANICE SKUPINY PARCEL S VÝZNAMEM PRO STANOVENÍ PODMÍNEK
		KÓTY
Ds-.	Ds-x.	OZNAČENÍ PLOCH
		MAXIMÁLNÍ PODLAŽNOST
		MÍSTNÍ (LOKÁLNÍ) BIOCENTRUM
		NADREGIONÁLNÍ BIOKORIDOR

PRO NEVYBARVENÉ POZEMKY UVNITŘ HRANIC SKUPIN PARCEL A PLOCHY MIMO SKUPINY PARCEL SE VZTAHUJÍ PODMÍNKY STANOVENÉ V KAP. I.A.6.


ÚZEMNÍ PLÁN KRNOV - ZMĚNA Č.9B





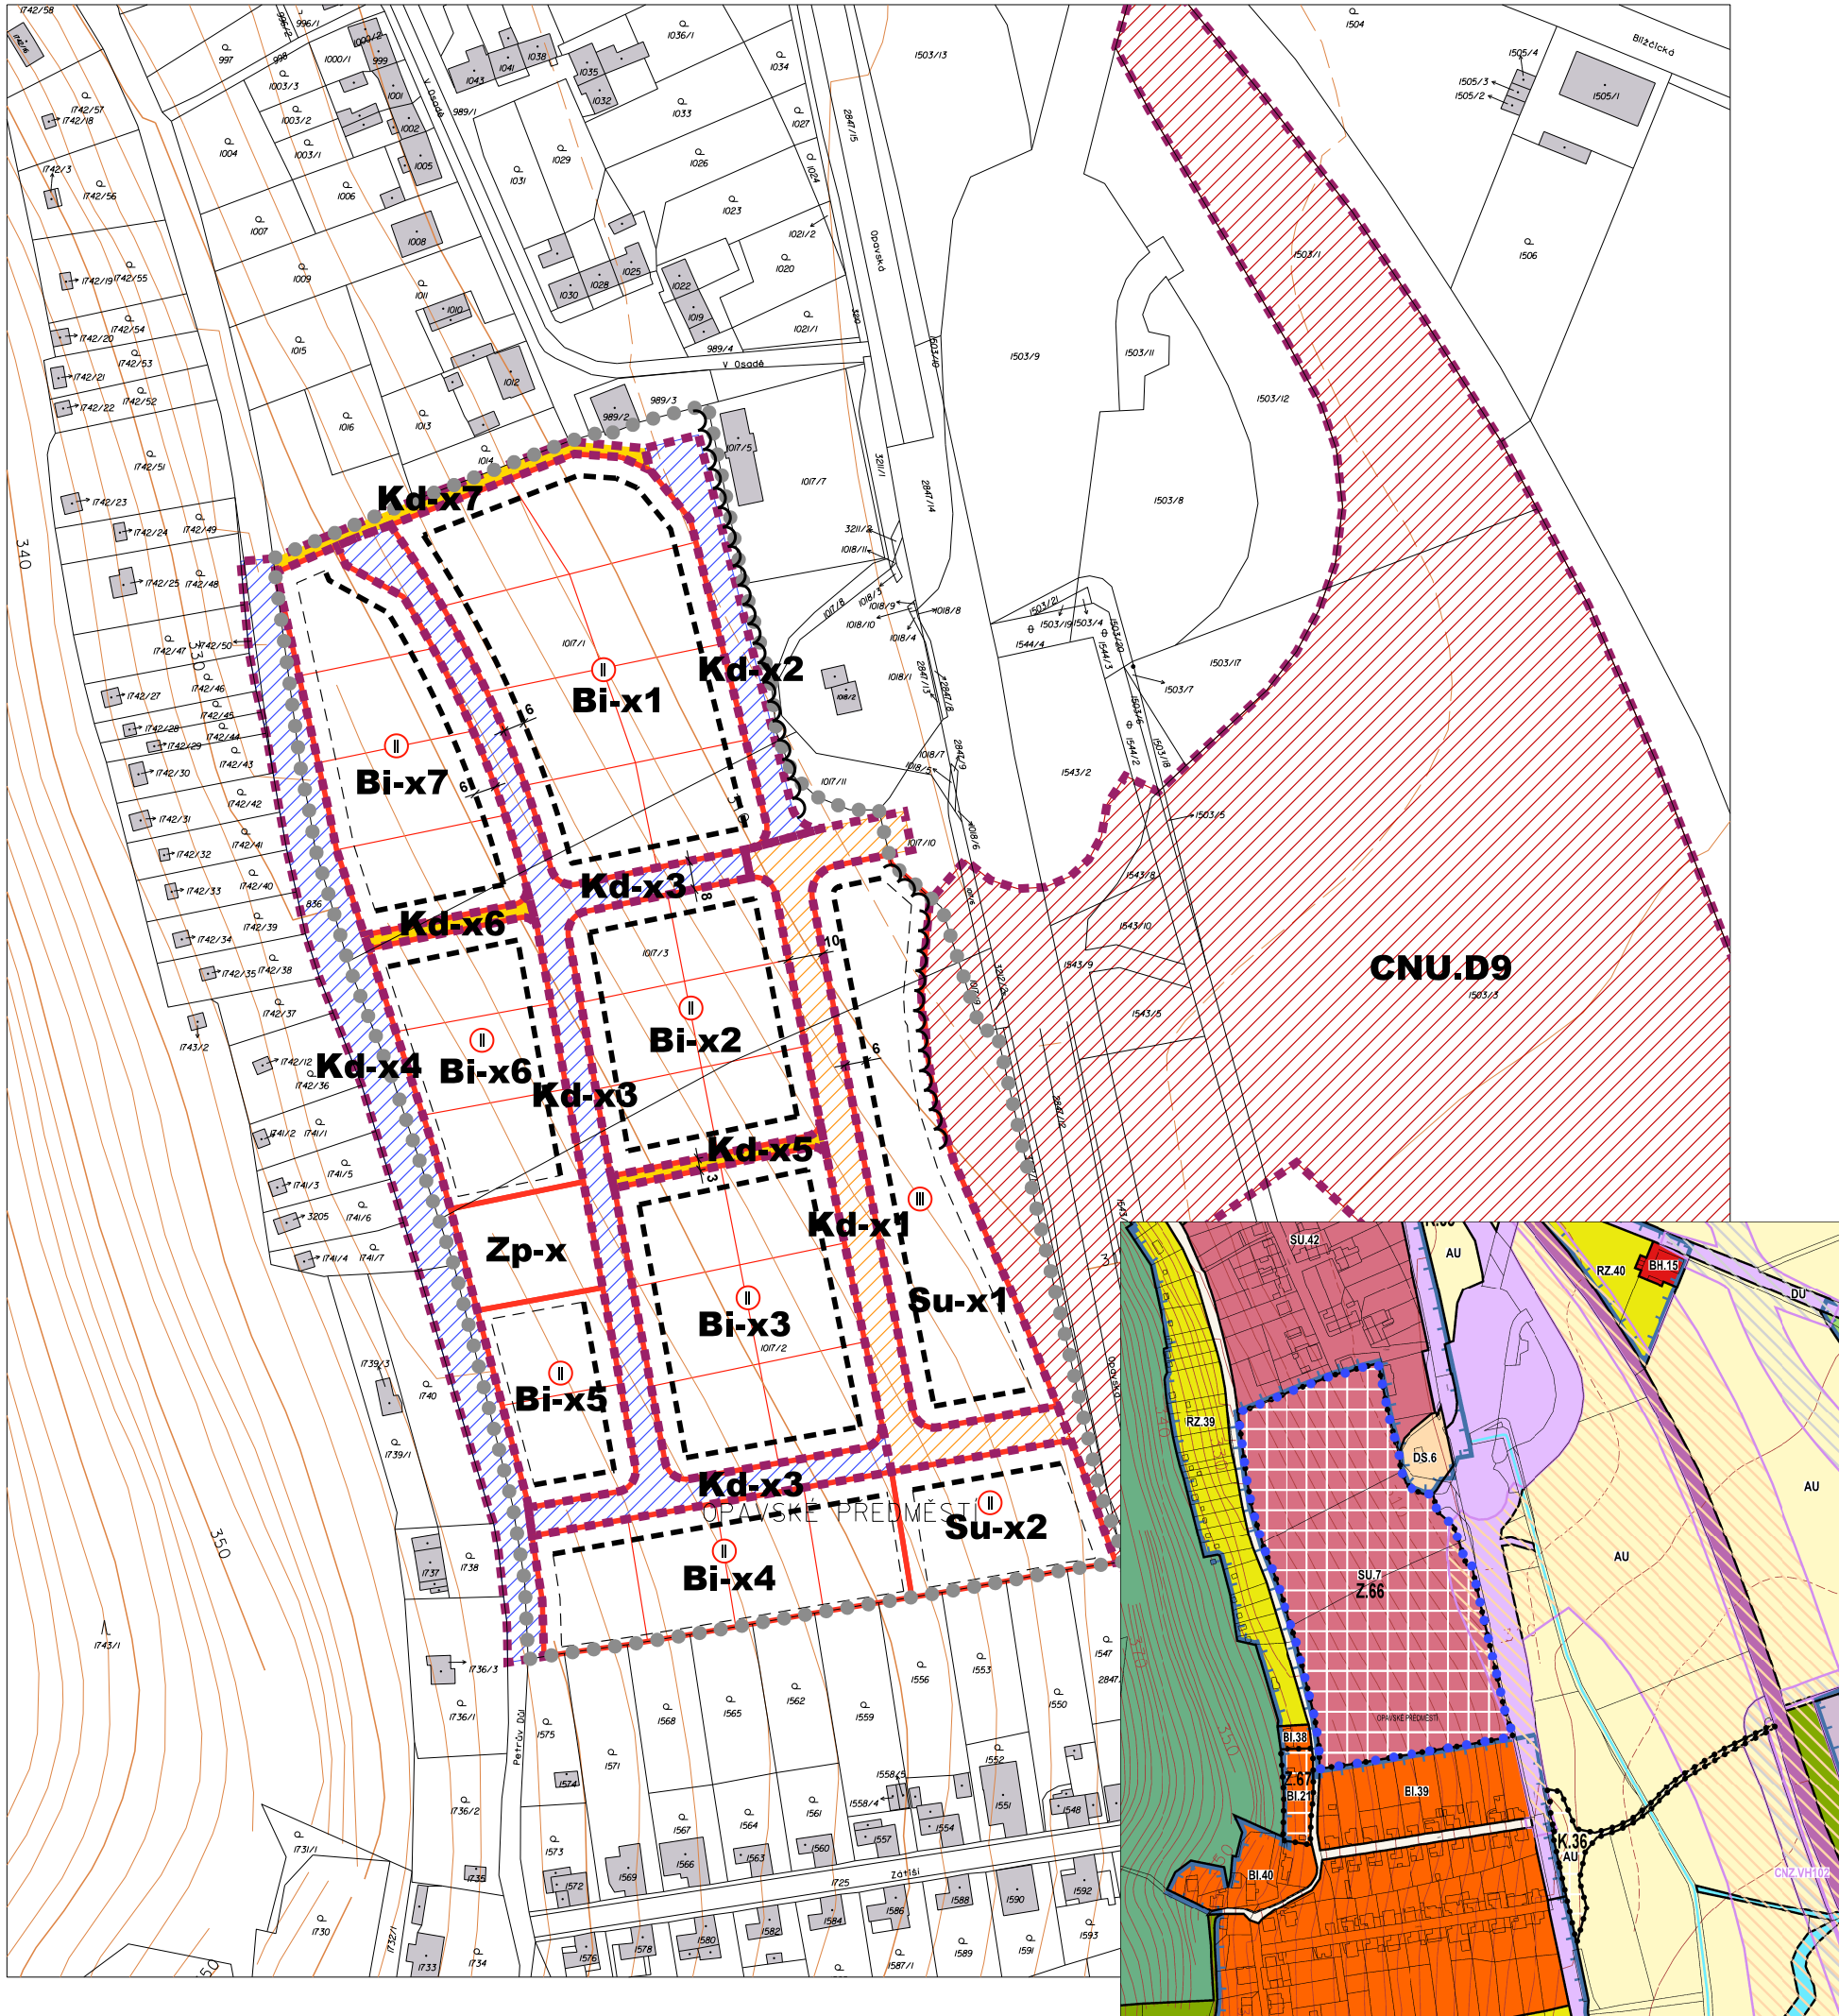
ZASTAVITELNÁ PLOCHA (Z.66)SU.7 (Petrův Důl)
ŘEŠENÁ S PRVKY REGULAČNÍHO PLÁNU 1 : 2 000



- HRANICE ÚZEMÍ ŘEŠENÉ S PRVKY REGULAČNÍHO PLÁNU
- STÁVAJÍCÍ ZÁSTAVBA
- KORIDOR PRO MÍSTNÍ KOMUNIKACI
- KORIDOR PRO SMÍŠENÝ PROVOZ PO ZKLIDNĚNÝCH KOMUNIKACÍCH (DOPRAVA MOTOROVÁ, DOPRAVA PRO PĚŠÍ A CYKLISTY)
- KORIDOR PRO SILNICE
- KORIDORY PRO PĚŠÍ
- PARCELACE
- SKUPINY PARCEL
- STAVEBNÍ ČÁRA
- STAVEBNÍ ČÁRA PRO MINIMÁLNÍ ODSTUP DROBNÝCH STAVEB
- PROTIHLUKOVÁ STĚNA
- KÓTY
- Bi-x1** OZNAČENÍ PARCEL, SKUPIN PARCEL A KORIDORŮ
- MAX. PODLAŽNOST
- VÝŠKOPIS

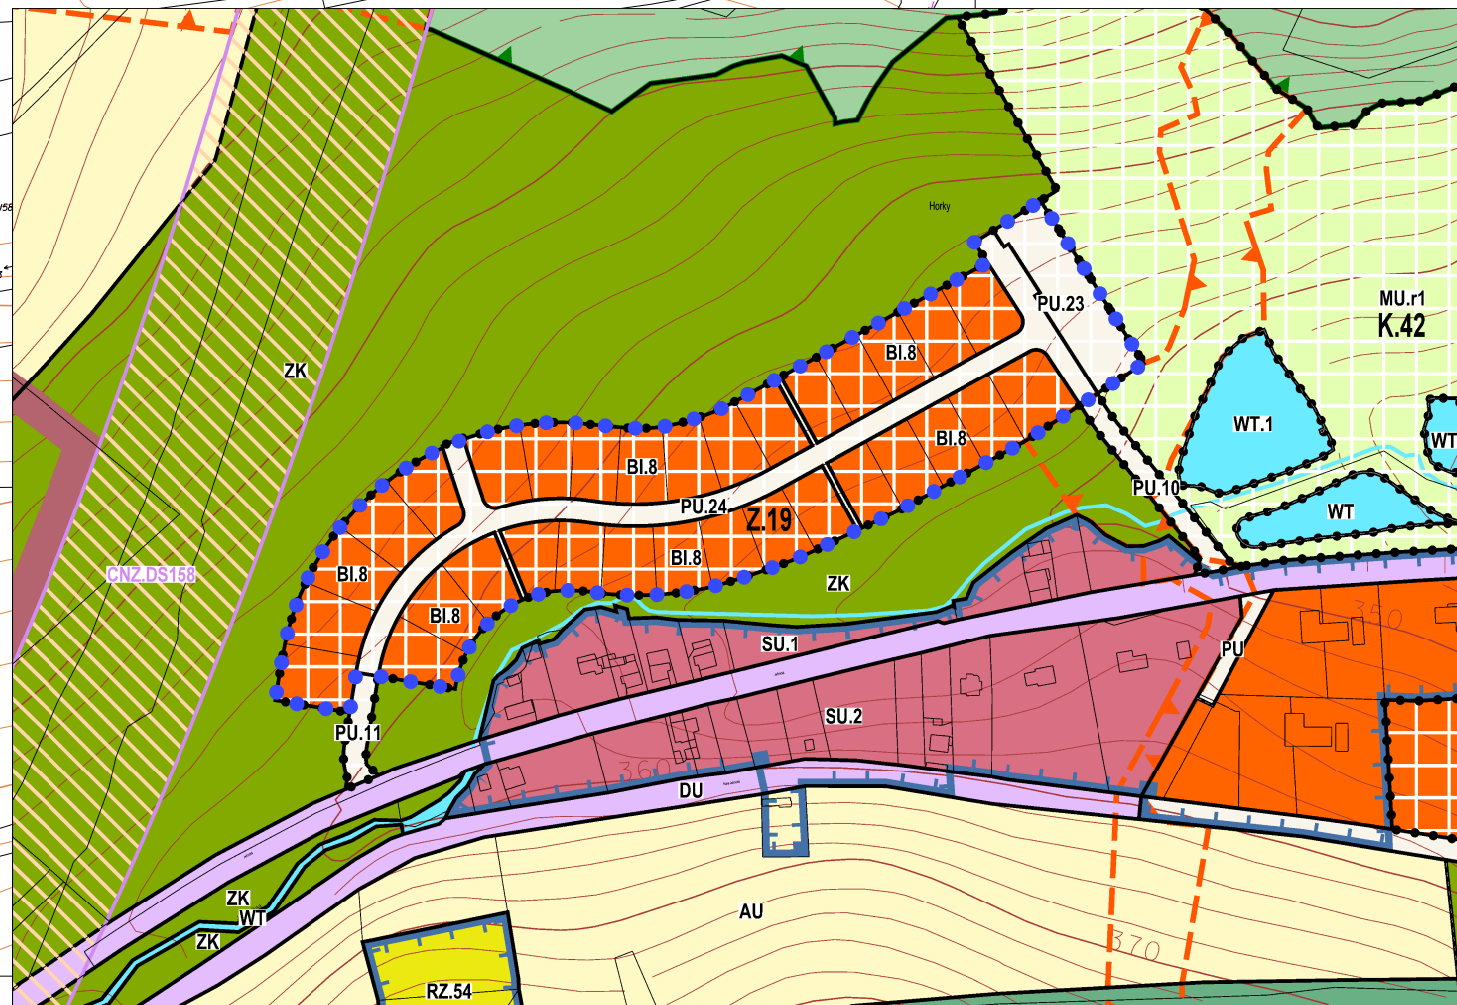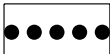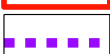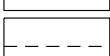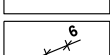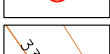PLOCHA (Z.19)BI.8 (Ježník - Kabátův kopec)
ŘEŠENÁ S PRVKY REGULAČNÍHO PLÁNU 1: 2 000



- | | |
|--|--|
|  | HRANICE ÚZEMÍ ŘEŠENÉ S PRVKY REGULAČNÍHO PLÁNU |
|  | STÁVAJÍCÍ ZÁSTAVBA |
|  | PLOCHY OSTATNÍCH VEŘEJNÝCH PROSTRANSTVÍ |
|  | PLOCHA VEŘEJNÉHO PROSTRANSTVÍ PRO SMÍŠENÝ PROVOZ PO ZKLIDNĚNÝCH KOMUNIKACÍCH |
|  | KOMUNIKACE PRO PĚŠÍ |
|  | SKUPINY PARCEL |
|  | ULIČNÍ ČÁRA |
|  | STAVEBNÍ ČÁRA |
|  | STAVEBNÍ ČÁRY VÝZNAMNÉ PRO AKCEPTACI STANOVENÝCH MIN. ODSŮPŮ DROBNÝCH STAVEB OD OPLOCENÍ |
|  | KÓTY |
|  | OZNAČENÍ SKUPIN PARCEL/PLOCH |
|  | MAXIMÁLNÍ PODLAŽNOST |
|  | VÝŠKOPIS |

ÚZEMNÍ PLÁN KRNOV - ZMĚNA Č.9B

PLOCHA (Z.38)BI.15 (ul. Petrovická)
ŘEŠENÁ S PRVKY REGULAČNÍHO PLÁNU 1:2 000

- HRANICE ÚZEMÍ ŘEŠENÉ S PRVKY REGULAČNÍHO PLÁNU
- STÁVAJÍCÍ ZÁSTAVBA
- PLOCHY VEŘEJNÝCH PROSTRANSTVÍ
- PARCELACE
- VYMEZENÍ SKUPIN PARCEL SE SPOL. PODMÍNKAMI
- ULIČNÍ ČÁRA
- STAVEBNÍ ČÁRA
- STAVEBNÍ ČÁRY VÝZNAMNÉ PRO AKCEPTACI MIN. ODSUTPU DROBNÝCH STAVEB OD HRANIC PARCEL
- KÓTY
- **Bi-x1** OZNAČENÍ SKUPIN PARCEL/PLOCH
- MAX. PODLAŽNOST
- VÝŠKOPIS

