

ÚZEMNÍ PLÁN OSOBLAHA

I.2.B. HLAVNÍ VÝKRES


1:5000

PLOCHY S ROZDÍLNÝM ZPŮSOBEM VYUŽITÍ


STABILIZOVANÉ PLOCHY	PLOCHY ZMĚN	ÚZEMNÍ REZERVY	ZASTAVĚNÉ ÚZEMÍ, ZASTAVITELNÉ A PŘESTAVBOVÉ PLOCHY:
SB	SB		SMÍŠENÉ OBYTNÉ
BH	BH		BYDLENÍ HROMADNÉ
OV	OV		OBČANSKÉ VYBAVENÍ
OH			OBČANSKÉ VYBAVENÍ–HŘBITOV
OS			OBČANSKÉ VYBAVENÍ–TĚLOVÝCHOVA A SPORT
PV	PV		VEŘEJNÁ PROSTRANSTVÍ –KOMUNIKAČNÍ PROSTORY
PZ	PZ		VEŘEJNÁ PROSTRANSTVÍ –VEŘEJNÁ ZELEŇ
SV			SMÍŠENÉ VÝROBNÍ
V			ZEMĚDĚLSKÁ VÝROBA
	VA	VA	ZEMĚDĚLSKÁ A POTRAVINÁŘSKÁ VÝROBA A SKLADOVÁNÍ
DS	DS		DOPRAVNÍ INFRASTRUKTURA–SILNICE A ŽELEZNICE
T			TECHNICKÁ INFRASTRUKTURA
RI	RI		REKREACE INDIVIDUÁLNÍ
ZZ			ZAHRADY ZASTAVĚNÉHO ÚZEMÍ

STABILIZOVANÉ PLOCHY	PLOCHY ZMĚN	ÚZEMNÍ REZERVY	NEZASTAVĚNÉ ÚZEMÍ A PLOCHY ZMĚN V KRAJINĚ:
Z			ZEMĚDĚLSKÉ
A			ZEMĚDĚLSKÉ – ZAHRADNICTVÍ
S	S		SMÍŠENÉ NEZASTAVĚNÉHO ÚZEMÍ
P	P		PŘÍRODNÍ

VYMEZENÍ ÚZEMNÍHO SYSTÉMU EKOLOGICKÉ STABILITY

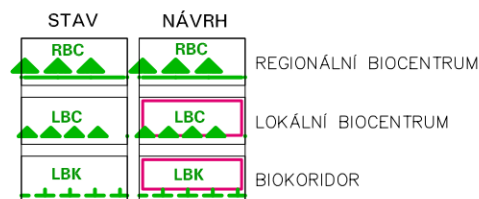

VYMEZENÍ ÚZEMÍ, PLOCH A KORIDORŮ

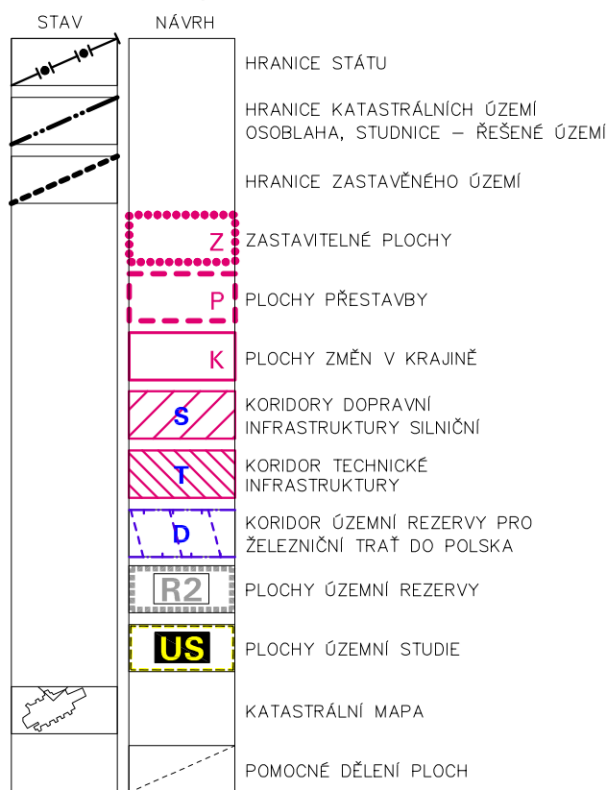

DOPLŇUJÍCÍ ÚDAJE



OZNAČENÍ DOKUMENTACE:	ÚZEMNÍ PLÁN OSOBLAHA	ATELIER ARCHPLAN OSTRAVA s.r.o. <small>Matrošská 3168, 723 00 Ostrava-Matřínov; busch@archplan.cz</small>
OBJEDNATEL:	OBEC OSOBLAHA	
PORÍZOVATEL:	MĚSTSKÝ ÚŘAD KRNOV	
ZHOTOVITEL:	ATELIER ARCHPLAN OSTRAVA s.r.o.	
ODPOVĚDNÝ PROJEKTANT:	Ing.arch.Kateřina BUSCHOVÁ, autorizovaný architekt ČKA 3017	
VÝKRES:	I.2.B. HLAVNÍ VÝKRES	ZAKÁZKOVÉ ČÍSLO: 1199-18
ZPRACOVATEL:	Ing.arch. Kateřina BUSCHOVÁ Pierre BUSCH, architecte DPLG RNDr. Milan POLEDNÍK Ing. Petr ŠÍŘINA	DATUM: 4/2024
		MĚŘÍTKO: 1:5000