


# ÚZEMNÍ PLÁN OSOBLAHA

## I.2.A. VÝKRES ZÁKLADNÍHO ČLENĚNÍ ÚZEMÍ

1:5000

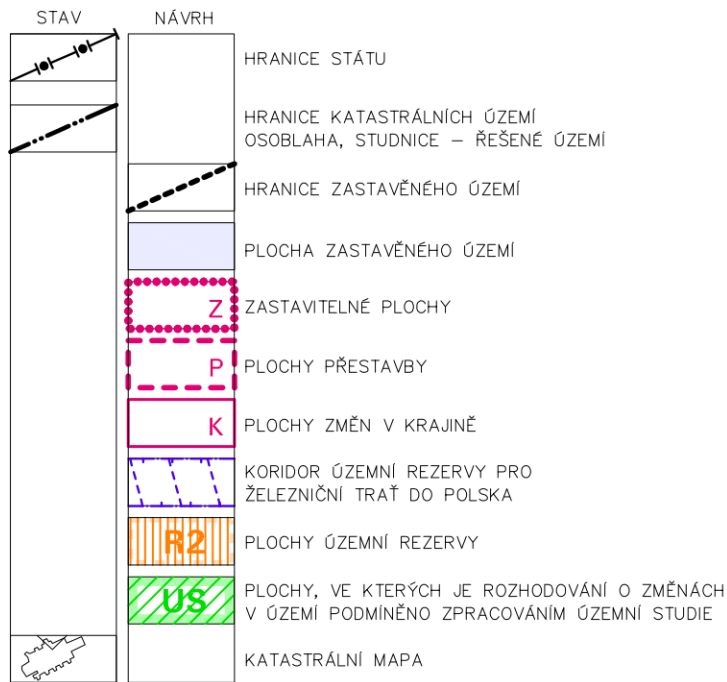

OZNAČENÍ DOKUMENTACE:	ÚZEMNÍ PLÁN OSOBLAHA	<b>ATELIER ARCHPLAN OSTRAVA s.r.o.</b> <small>Matfirová 3188, 722 00 Ostrava-Matřiov; busch@archplan.cz</small>
OBJEDNATEL:	OBEC OSOBLAHA	
POŘIZOVATEL:	MĚSTSKÝ ÚŘAD KRNOV	
ZHOTOVITEL:	ATELIER ARCHPLAN OSTRAVA s.r.o.	
ODPOVĚDNÝ PROJEKTANT:	Ing.arch.Kateřina BUSCHOVÁ, autorizovaný architekt ČKA 3017	
VÝKRES:	I.2.A. VÝKRES ZÁKLADNÍHO ČLENĚNÍ ÚZEMÍ	ZAKÁZKOVÉ ČÍSLO: 1199-18
ZPRACOVATELE:	Ing.arch. Kateřina BUSCHOVÁ Pierre BUSCH, architekté DPLG RNDr. Milan POLEDNÍK Ing. Petr ŠÍŘINA	DATUM: 4/2024
		MĚŘÍTKO: 1:5000