


# ÚZEMNÍ PLÁN OSOBLAHA

## ODŮVODNĚNÍ

### II.2.B. VÝKRES ŠIRŠÍCH VZTAHŮ

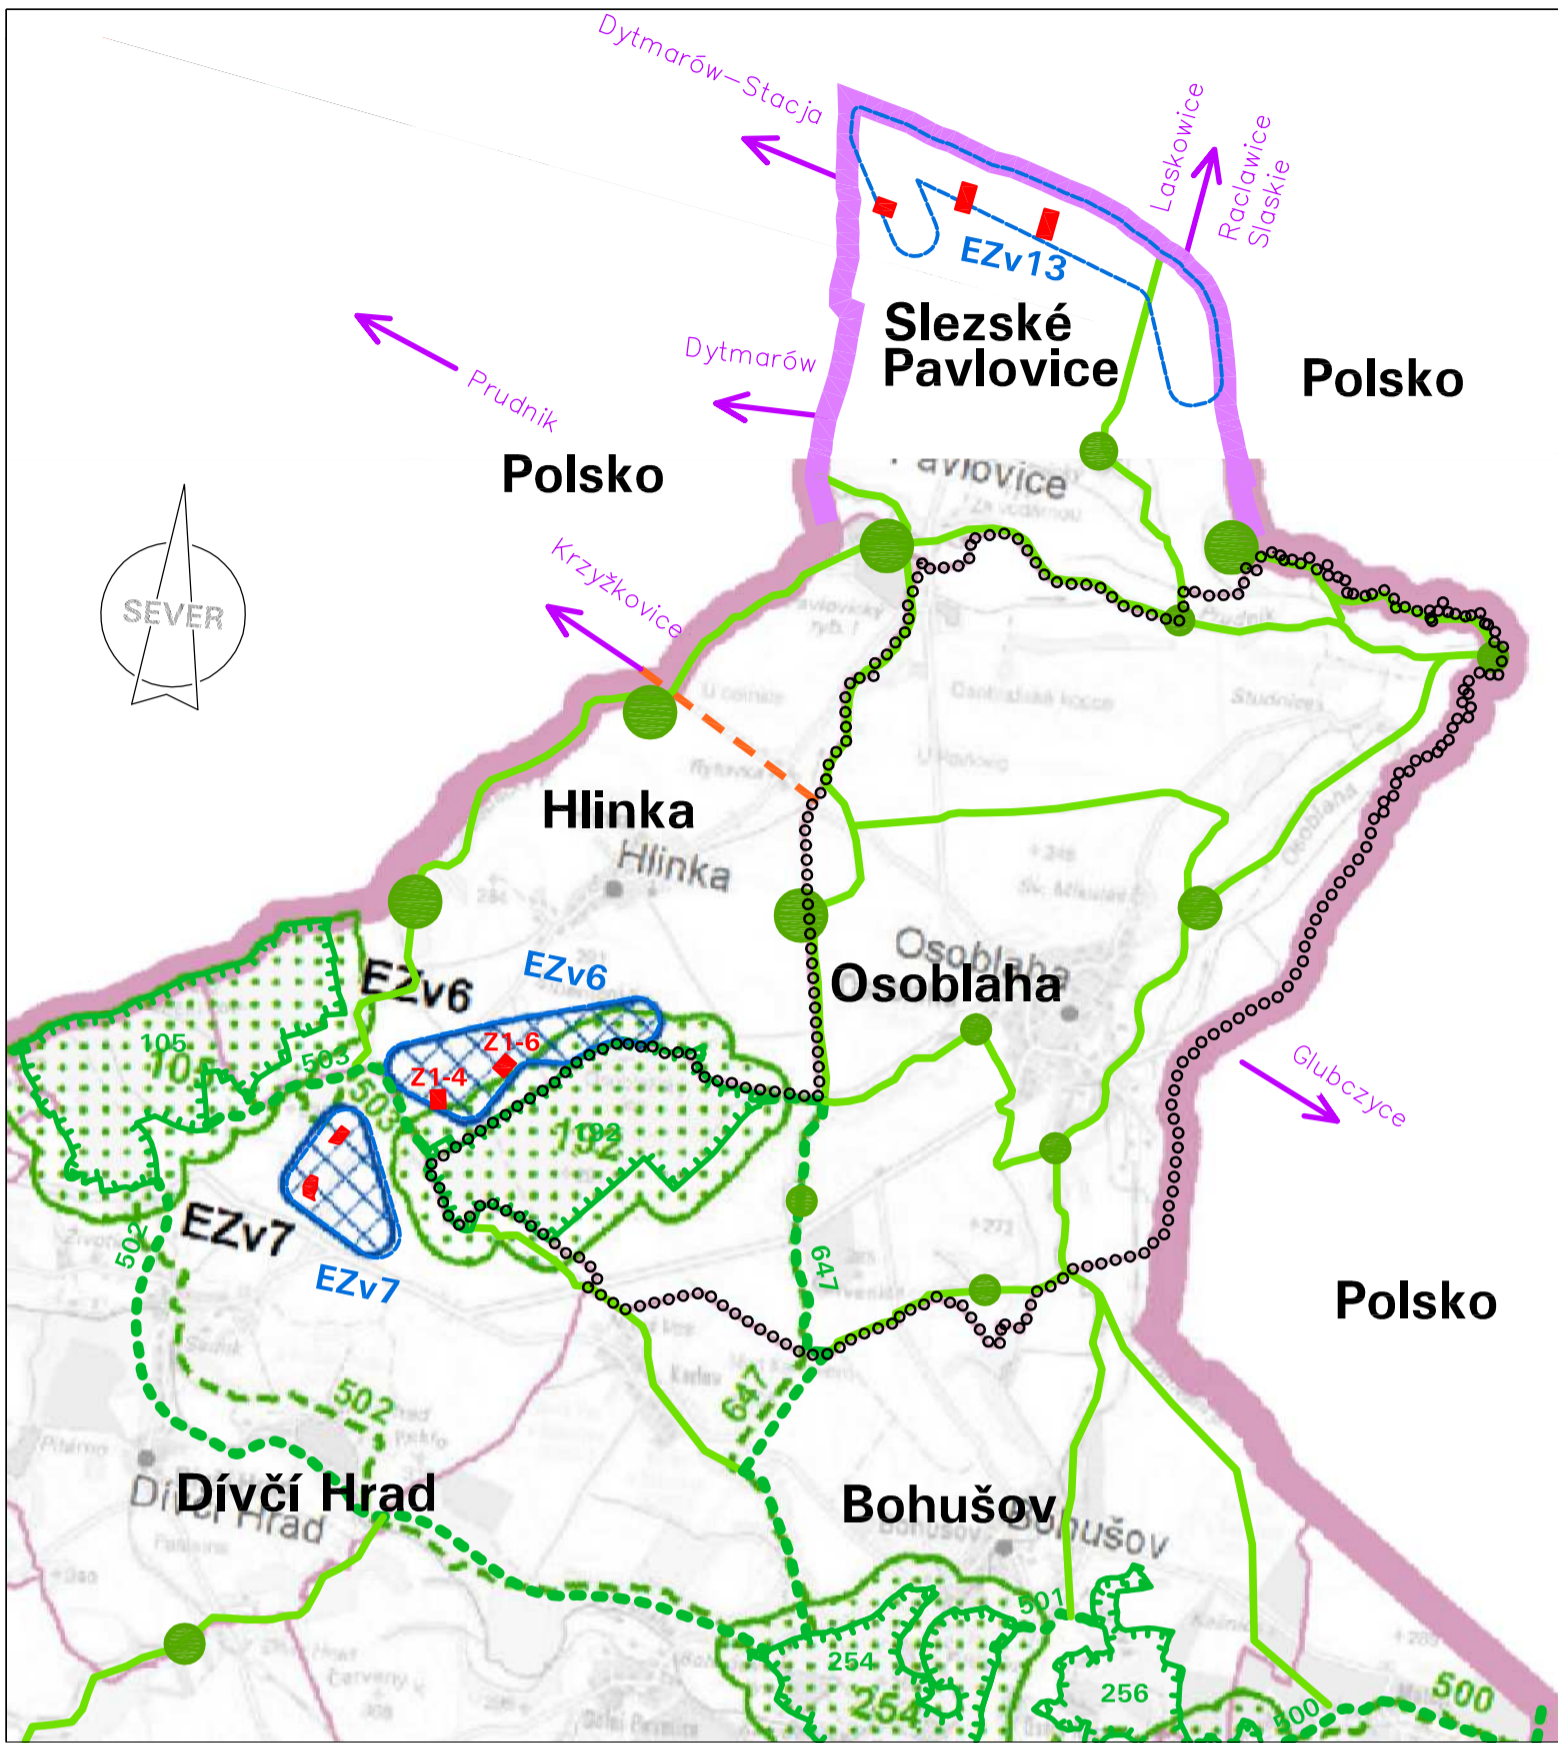


- REŠENÉ ÚZEMÍ – HRANICE OBCE OSOBLAHA
- REGIONÁLNÍ BIOCENTRUM
- REGIONÁLNÍ BIOKORIDOR
- LOKÁLNÍ BIOCENTRUM
- LOKÁLNÍ BIOKORIDOR
- NAVRHOVANÁ REKONSTRUKCE ÚSEKU MÍSTNÍ KOMUNIKACE Z RYLOVKY DO POLSKA
- SMĚRY DOPRAVNÍHO NAPOJENÍ DO POLSKA
- VYMEZENÍ PLOCHY VĚTRNÉHO PARKU DLE ZŮR MSK
- VYMEZENÍ ZASTAVITELNÝCH PLOCH VĚTRNÝCH ELEKTRÁREN V ÚP DÍVČÍ HRAD, ÚP HLINKA, ÚP SLEZSKÉ PAVLOVICE

PODKLADĚM VÝKRESU ŠIRŠÍCH VZTAHŮ JE VÝKRES ZÁSAD ÚZEMNÍHO ROZVOJE MORAVSKOSLEZSKÉHO KRAJE VE ZNĚNÍ AKTUALIZACE Č. 1, 2a, 2b, 3, 4, 5, 6, 7.

VÝBĚR JEVŮ Z LEGENDY VÝKRESU ZUR MSK:

- HRANICE STÁTU
- SOB4** SPEC. OBL. REPUBLIKOVÉHO VÝZNAMU
- CELOSTÁTNÍ TRÁŤ
- REGIONÁLNÍ TRÁŤ
- ŽELEZNIČNÍ STANICE, OP ŽELEZNIČNÍ TRATĚ
- NEMOVITÁ KULTURNÍ PAMÁTKA NADMÍSTNÍHO VÝZNAMU
- ÚZEMÍ ARCHEOLOGICKÝCH NÁLEZŮ 1. KATEGORIE
- ÚZEMÍ ARCHEOLOGICKÝCH NÁLEZŮ 2. KATEGORIE
- STANOVENÉ ZÁPLAVOVÉ ÚZEMÍ
- MALOPLOŠNÉ ZCHŮ < 10 HA
- MALOPLOŠNÉ ZCHŮ > 10 HA
- MIGRAČNĚ VÝZNAMNÉ ÚZEMÍ
- VĚTRNÁ ELEKTRÁRNA / VĚTRNÝ PARK

VÝŘEZ Z TURISTICKÉ MAPY OSOBLAŽSKA (zdroj: mapy.cz)

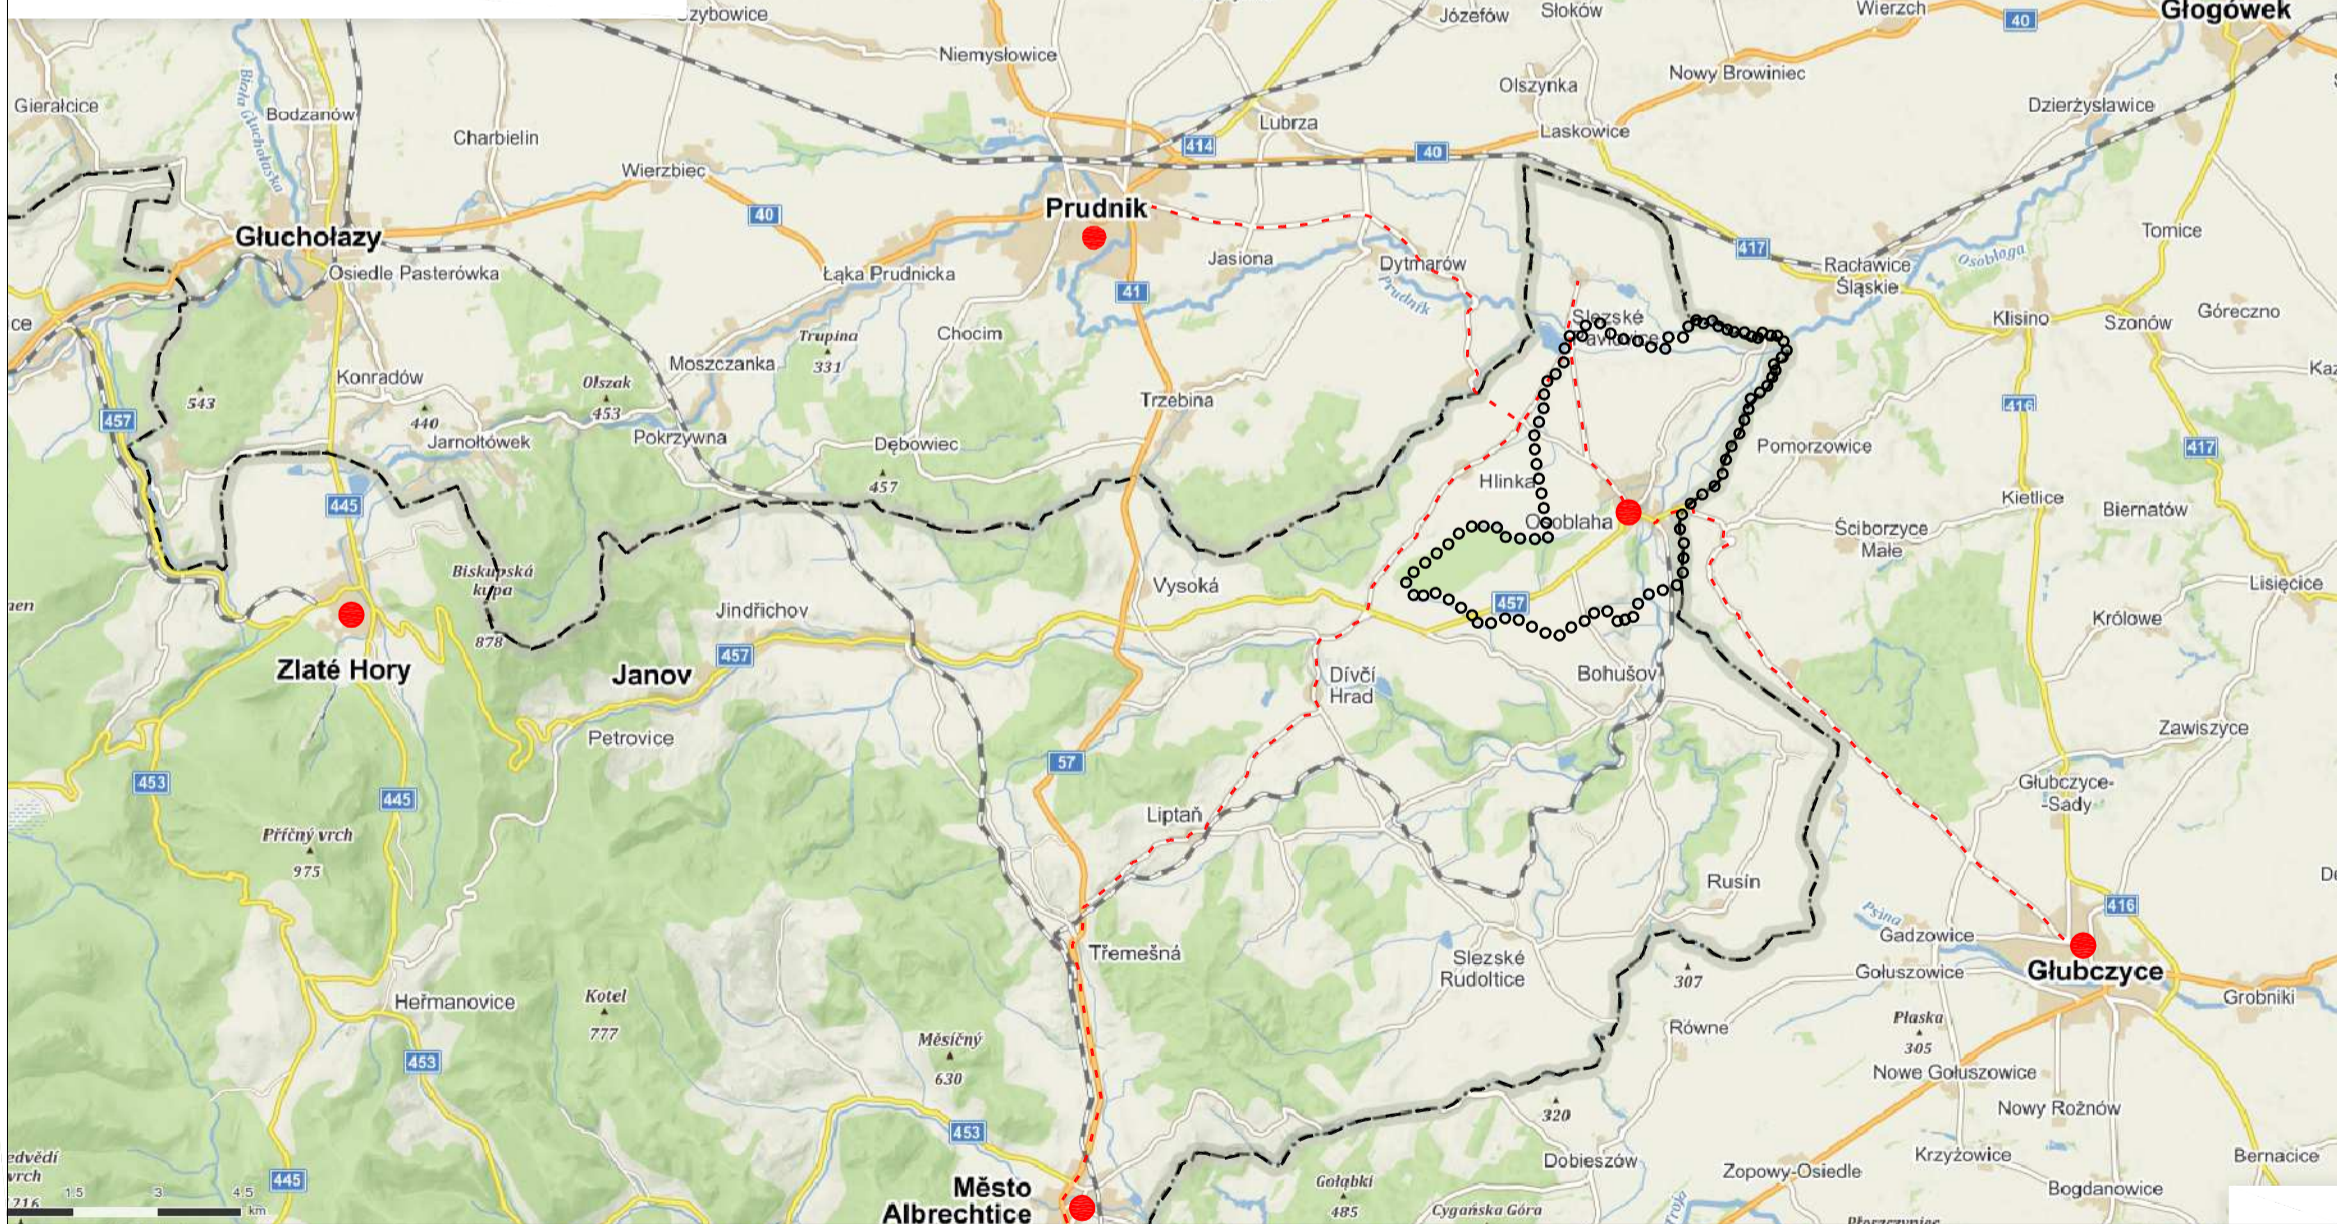

MAPA ZNÁZORŇUJE VZBY OSOBLAHY NA OKOLNÍ OBCE A MĚSTA ČESKÉ A POLSKÉ REPUBLIKY. PATRNÁ JE PŘÍZNIVÁ VZDÁLENOST DO POLSKÝCH MĚST PRUDNÍK, GLUBCZYCE A RELATIVNĚ HORSÍ DOSTUPNOST DO MĚST V ČESKÉ REPUBLICE – ALBRECHTICE, KRNOV, TRĚMEŠNÁ. PATRNÁ JE PERIFERNÍ POLOHA OBCE V RÁMCI MORAVSKOSLEZSKÉHO KRAJE A S TÍM SOUVISEJÍCÍ NÍZKÁ ÚROVEŇ DOPRAVNÍHO NAPOJENÍ OBCE NA NADŘÁZENOU SILNIČNÍ SÍŤ.

OZNAČENÍ DOKUMENTACE:	ÚZEMNÍ PLÁN OSOBLAHA	<b>ATELIER ARCHPLAN OSTRAVA s.r.o.</b> <small>Martinská 3168, 723 00 Ostrava-Mladějov; busch@archplan.cz</small>
OBJEDNATEL:	OBEC OSOBLAHA	
PORÍZOVATEL:	MĚSTSKÝ ÚŘAD KRNOV	
ZHOTOVITEL:	ATELIER ARCHPLAN OSTRAVA s.r.o.	
ZODPOVĚDNÝ PROJEKTANT:	Ing.arch.Kateřina BUSCHOVÁ, autorizovaný architekt ČKA 3017	
VÝKRES:	II.2.B. VÝKRES ŠIRŠÍCH VZTAHŮ	ZAKÁZKOVÉ ČÍSLO: 1199-18
ZPRACOVATEL:	Ing.arch. Kateřina BUSCHOVÁ Pierre BUSCH, architecte DPLG RNDr. Milan POLEDNÍK Ing.arch. Petr ŠÍŘINA Ing.arch. Magdalena ZEMANOVÁ	DATUM: 4/2024
		MĚŘÍTKO: 1:50000