






LEGENDA:

PLOCHY A KORIDORY PRO VEŘEJNĚ PROSPĚŠNÉ STAVBY S MOŽNOSTÍ VYVLASTNĚNÍ

-  KORIDORY PRO STAVBY DOPRAVNÍ INFRASTRUKTURY
-  KORIDORY PRO STAVBY TECHNICKÉ INFRASTRUKTURY
-  PLOCHY PRO STAVBY TECHNICKÉ INFRASTRUKTURY
-  PLOCHY PRO VODNÍ A VODOHOSPODÁŘSKÉ STAVBY (KE SNIŽOVÁNÍ OHROŽENÍ ÚZEMÍ ŽIVELNÝMI A JINÝMI POHROMAMI)

PLOCHY PRO VEŘEJNĚ PROSPĚŠNÁ OPATŘENÍ S MOŽNOSTÍ VYVLASTNĚNÍ

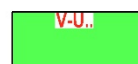-  ZALOŽENÍ PRVKŮ ÚZEMNÍHO SYSTÉMU EKOLOGICKÉ STABILITY (ÚSES)

JEVY OSTATNÍ





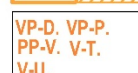
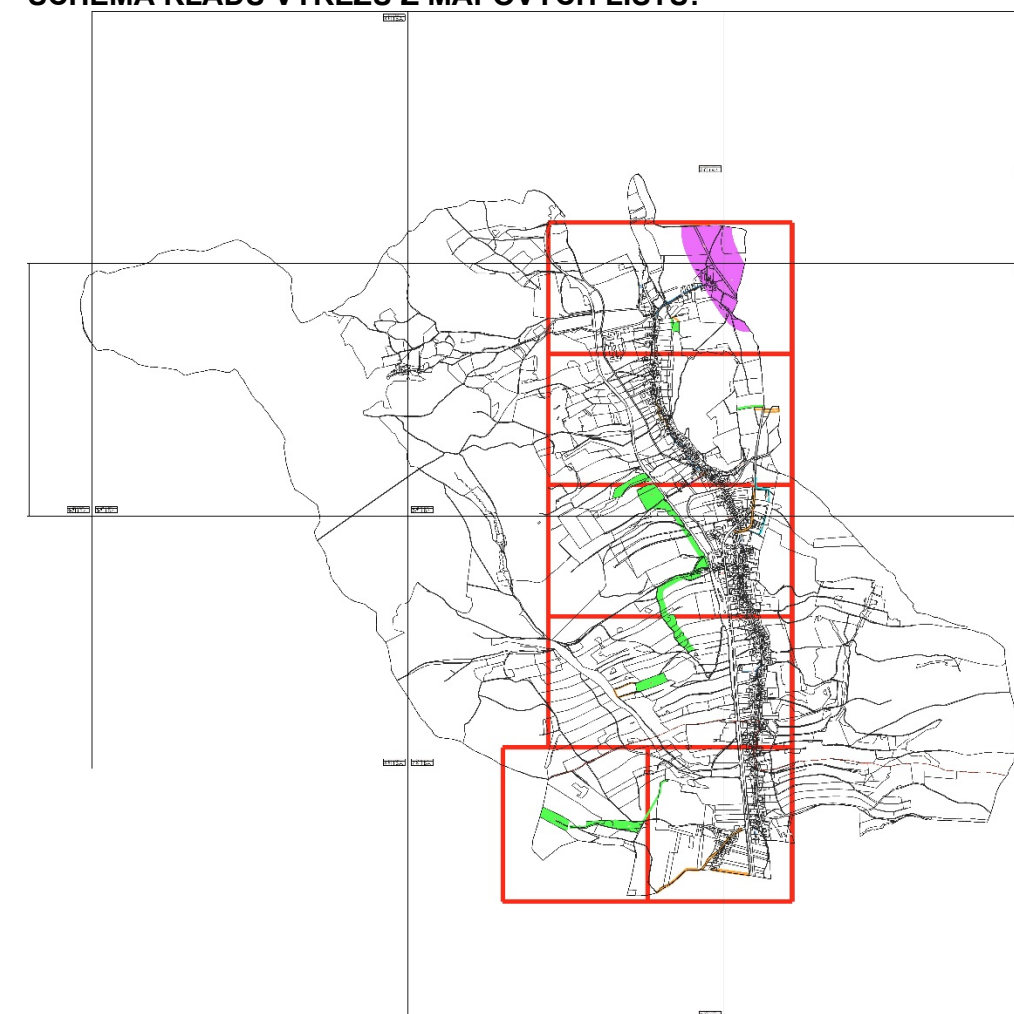
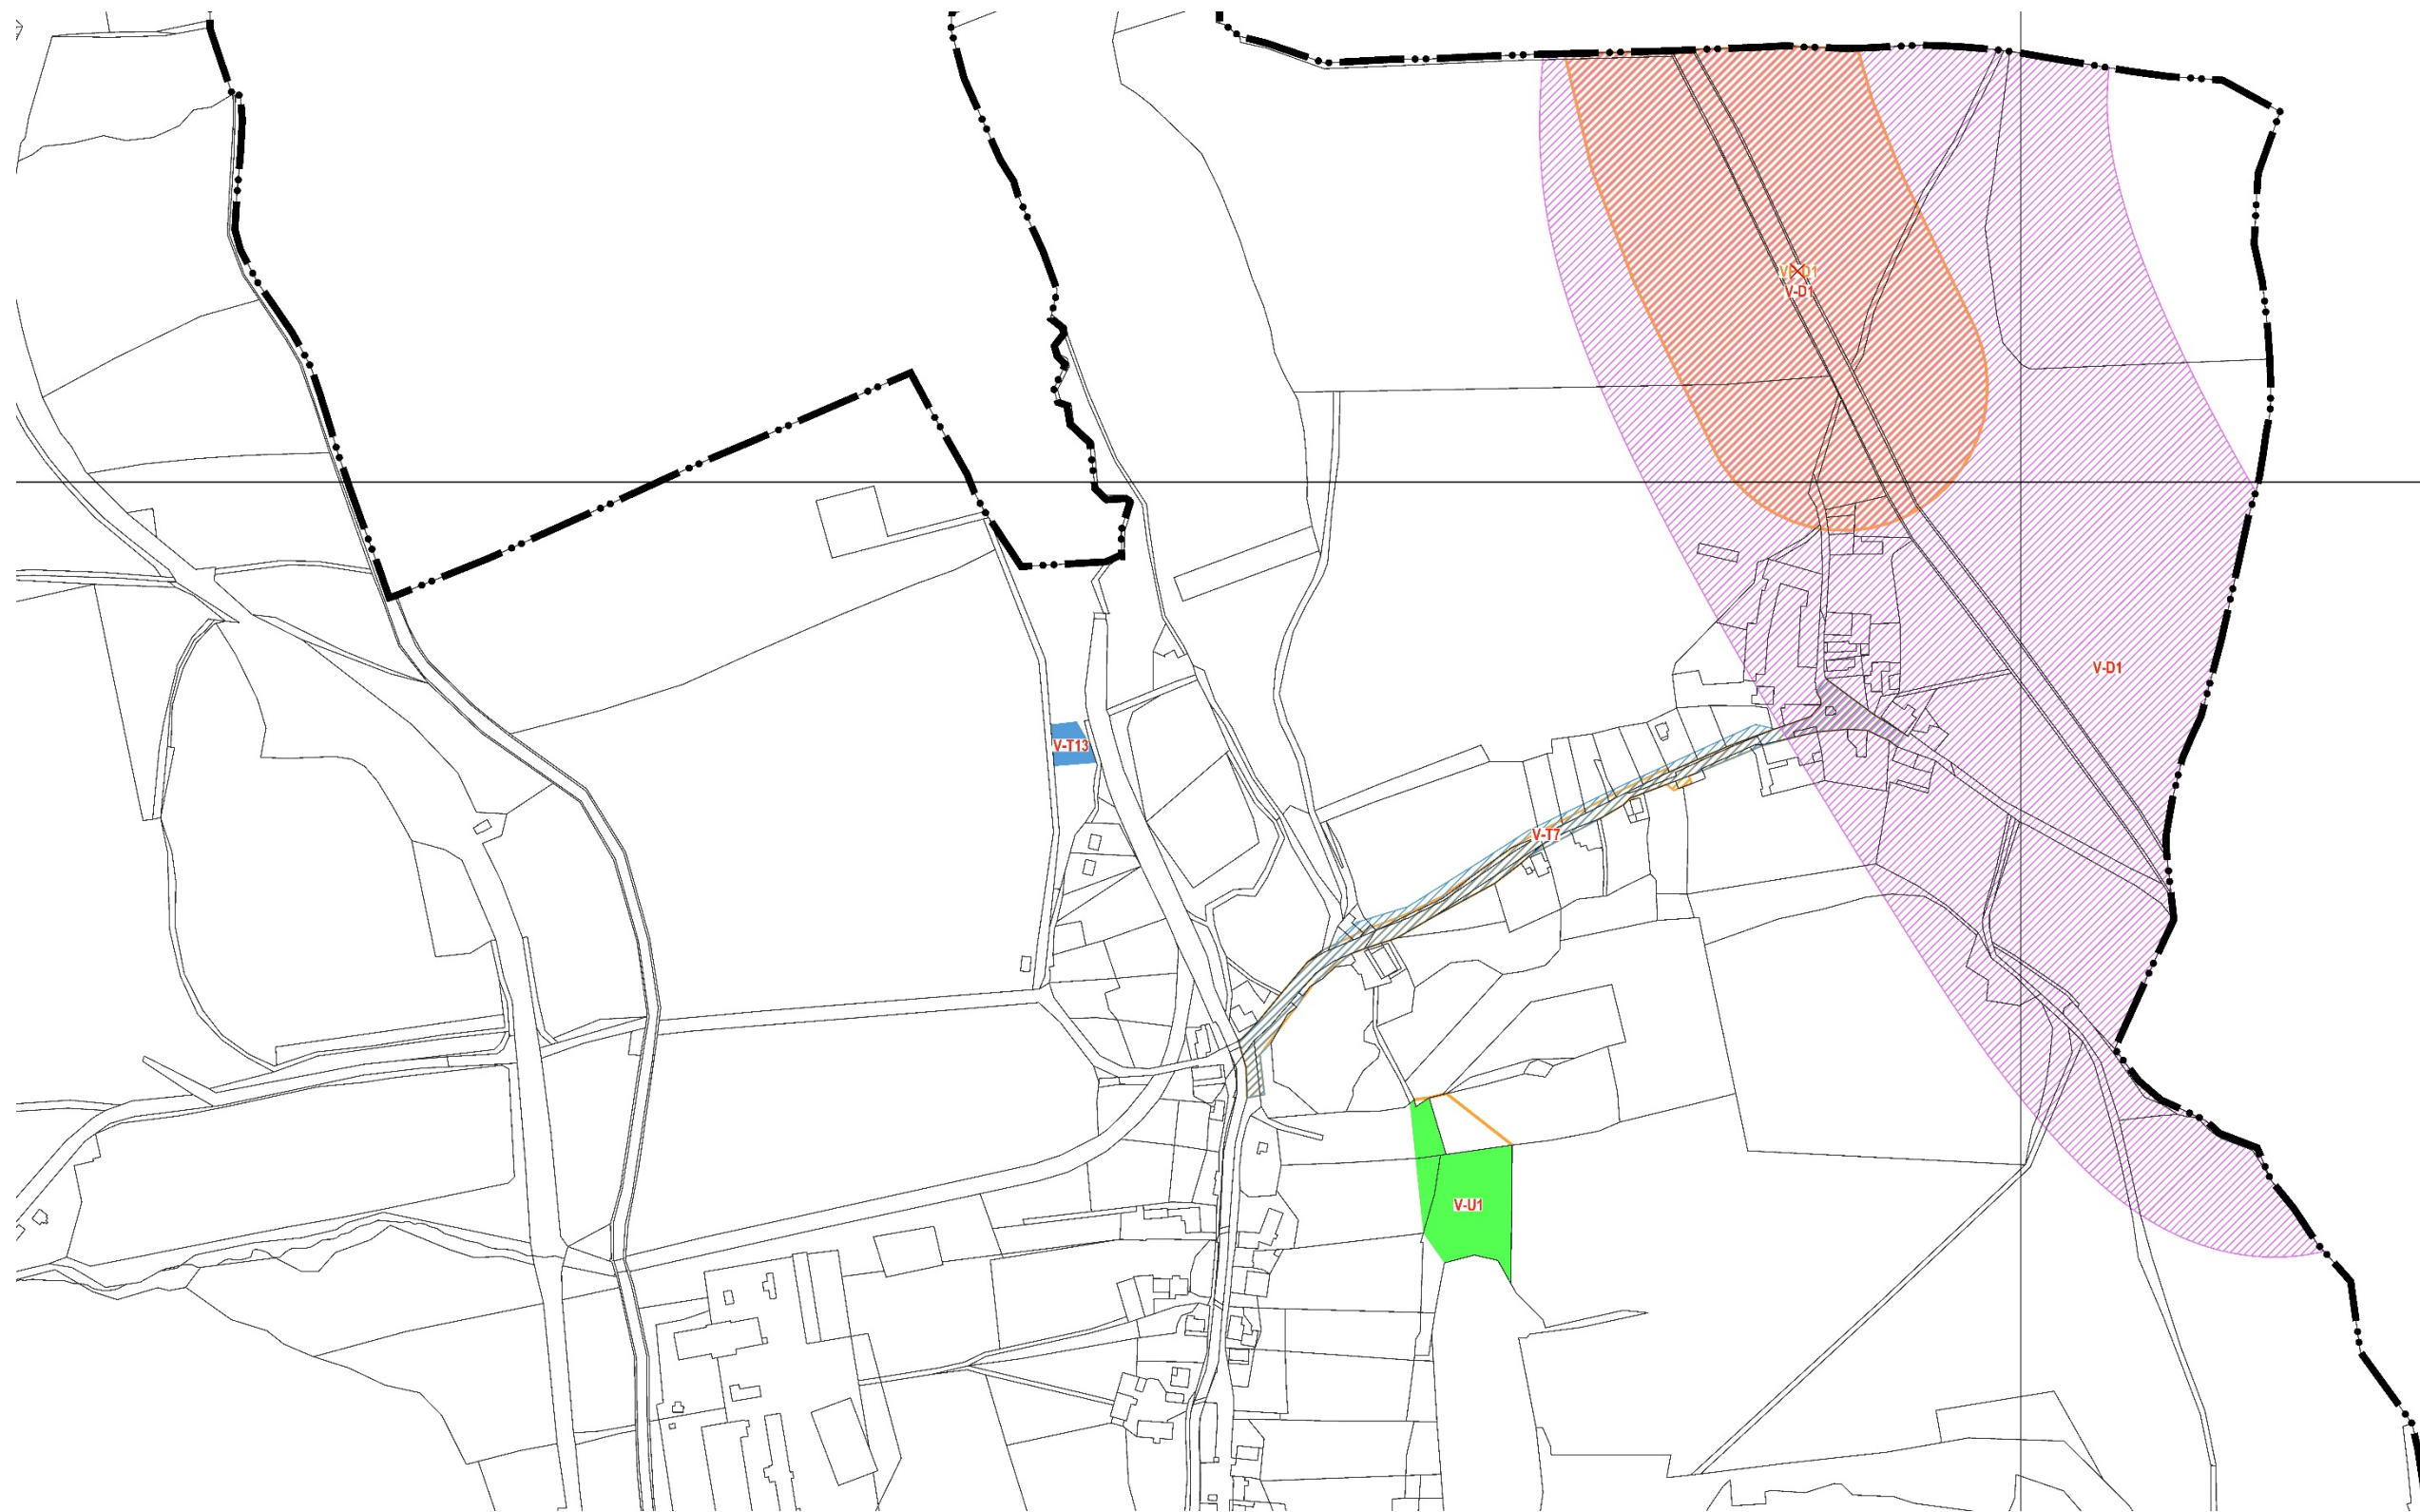
-  HRANICE OBCE (ŘEŠENÉHO ÚZEMÍ)
-  HRANICE KATASTRU
-  RUŠENÝ JEV
-  NÁVRH NA ZRUŠENÍ ČÁSTÍ PLOCH, KORIDORŮ, POPŘ. CELÝCH PLOCH A KORIDORŮ
-  RUŠENÉ OZNAČENÍ KÓDY PLOCH A KORIDORŮ

SCHÉMA KLADU VÝŘEZŮ Z MAPOVÝCH LISTŮ:



ZMĚNA GRAFICKÉ ČÁSTI		
VÝKRES:	DATUM	ZÁŘÍ 2023
I.B.4. VÝKRES VEŘEJNĚ PROSPĚŠNÝCH STAVEB, OPATŘENÍ A ASANACÍ		
MAPOVÉ LISTY	MĚŘÍTKO	1 : 5 000
PŘEDMĚT ZMĚNY:		
- LEGENDA		

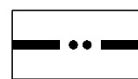



ZMĚNA GRAFICKÉ ČÁSTI

VÝKRES

DATUM

ZÁŘÍ 2023

I.B.4. VÝKRES VEŘEJNĚ PROSPĚŠNÝCH STAVEB, OPATŘENÍ A ASANACÍ

MAPOVÉ LISTY


7-6, 6-6, 7-7, 6-7

MĚŘÍTKO

1:5000

PŘEDMĚT ZMĚNY:

- AKTUALIZACE VYMEZENÍ PLOCH PRO VPO – PLOCHY PRO ZALOŽENÍ ÚSES
- AKTUALIZACE VYMEZENÍ KORIDORU PRO VPS S OZNAČENÍM V-D1
- AKTUALIZACE VYMEZENÍ KORIDORU PRO VPS OZN. KÓDEM V-T7
- VYMEZENÍ PLOCHY PRO VPS S OZNAČENÍM KÓDEM V-T13
- ZRUŠENÍ KÓDU VP-D1 A NAHRAZENÍ KÓDEM V-D1

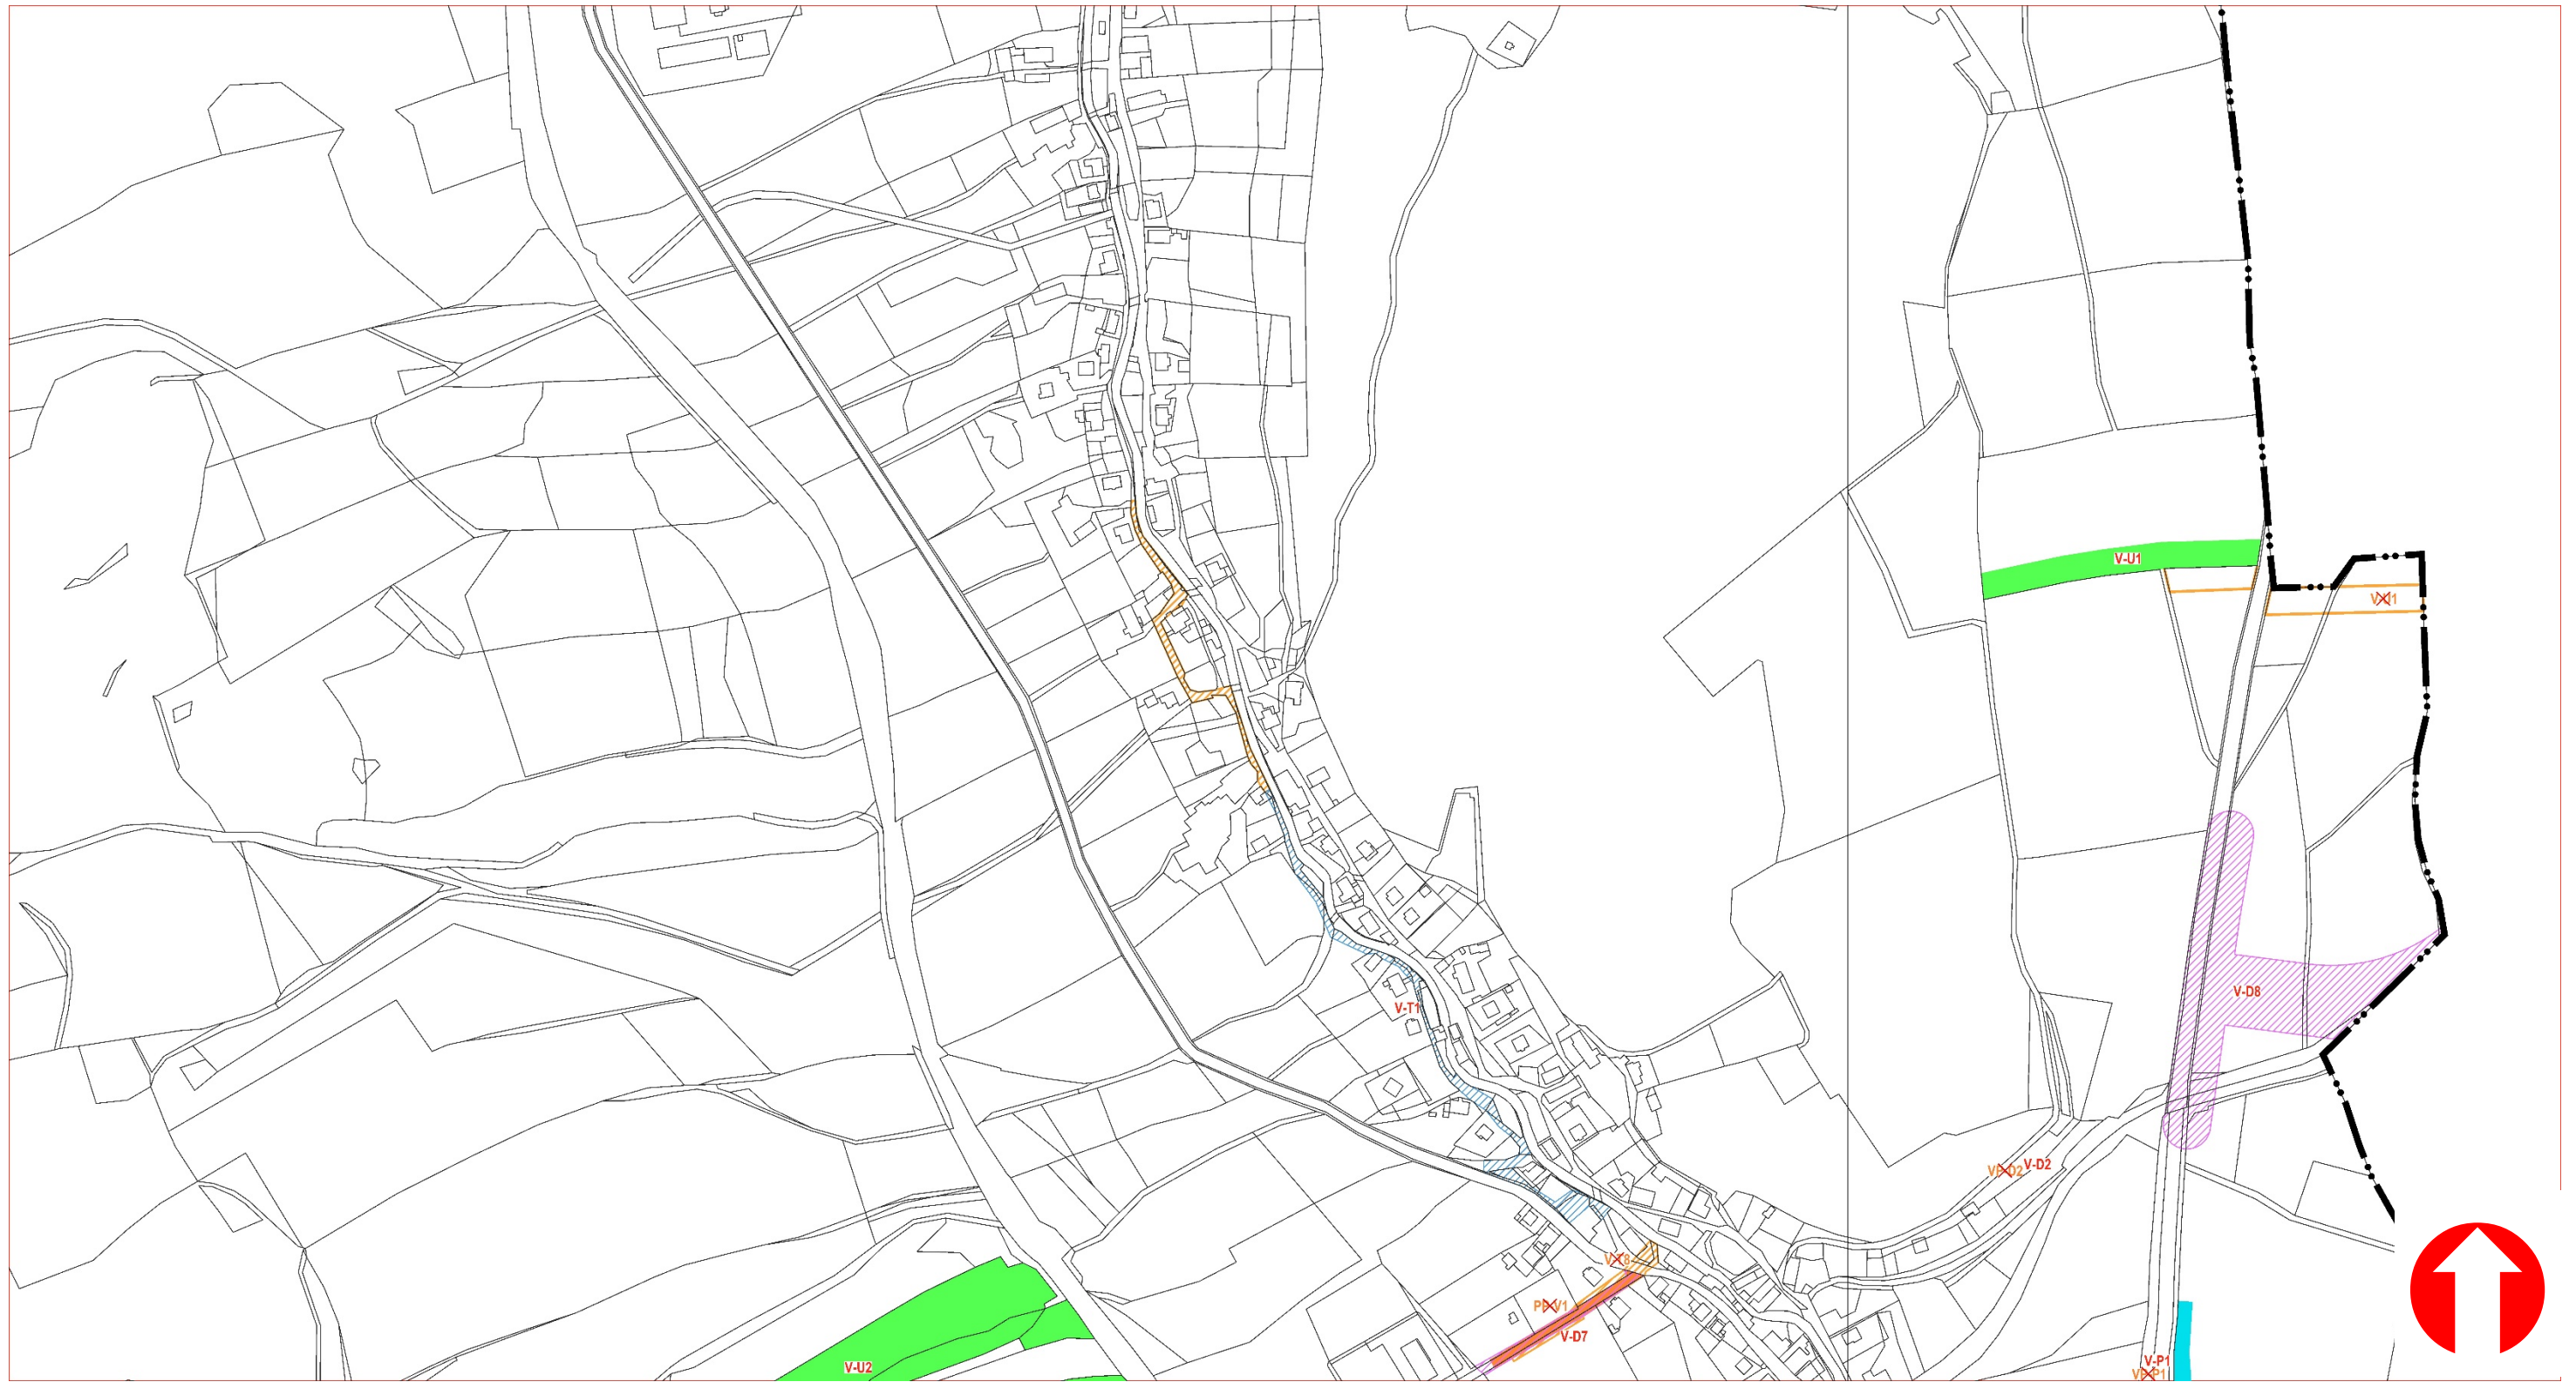

ZMĚNA GRAFICKÉ ČÁSTI


VÝKRES DATUM ZÁŘÍ 2023

I.B.4. VÝKRES VEŘEJNĚ PROSPĚŠNÝCH STAVEB, OPATŘENÍ A ASANACÍ

MAPOVÉ LISTY 7-7, 6-7 MĚŘÍTKO 1:5000


PŘEDMĚT ZMĚNY:

- AKTUALIZACE VYMEZENÍ PLOCH PRO VPO – PLOCHY PRO ZALOŽENÍ ÚSES
- ZRUŠENÍ ČÁSTI KORIDORU PRO VPS S OZN. V-T1 A UPŘESNĚNÍ VYMEZENÍ KORIDORU V-T1
- ZRUŠENÍ KORIDORU PRO VPS S OZN. V-T8 A ZRUŠENÍ PLOCHY PP-V1
- VYMEZENÍ KORIDORŮ PRO VPS S OZN. V-D7 A V-D8
- ZRUŠENÍ KÓDU VP-D2 A NAHRAZENÍ KÓDEM V-D2

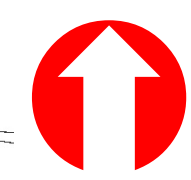

ZMĚNA GRAFICKÉ ČÁSTI		DATUM	
VÝKRES		ZÁŘÍ 2023	
I.B.4. VÝKRES VEŘEJNĚ PROSPĚŠNÝCH STAVEB, OPATŘENÍ A ASANACÍ			
MAPOVÉ LISTY	7-7, 6-7, 7-8, 6-8	MĚŘÍTKO	1:5000

- PŘEDMĚT ZMĚNY:**
- AKTUALIZACE VYMEZENÍ PLOCH PRO VPO – PLOCHY PRO ZALOŽENÍ ÚSES
 - ZRUŠENÍ VPS S OZN. V-T5
 - ZRUŠENÍ OZNAČENÍ KÓDU PLOCH VP-P1 A NAHRAZENÍ KÓDU V-P1
 - UPŘESNĚNÍ VYMEZENÍ PLOCH V-P1
 - VYMEZENÍ KORIDORU PRO VPS S OZN. V-T9
 - ZRUŠENÍ KÓDU VP-D6 A NAHRAZENÍ KÓDEM V-D6
 - ZRUŠENÍ KÓDU VP-D3 A NAHRAZENÍ KÓDEM V-D3
 - ZRUŠENÍ KÓDU VP-D5 A NAHRAZENÍ KÓDEM V-D5

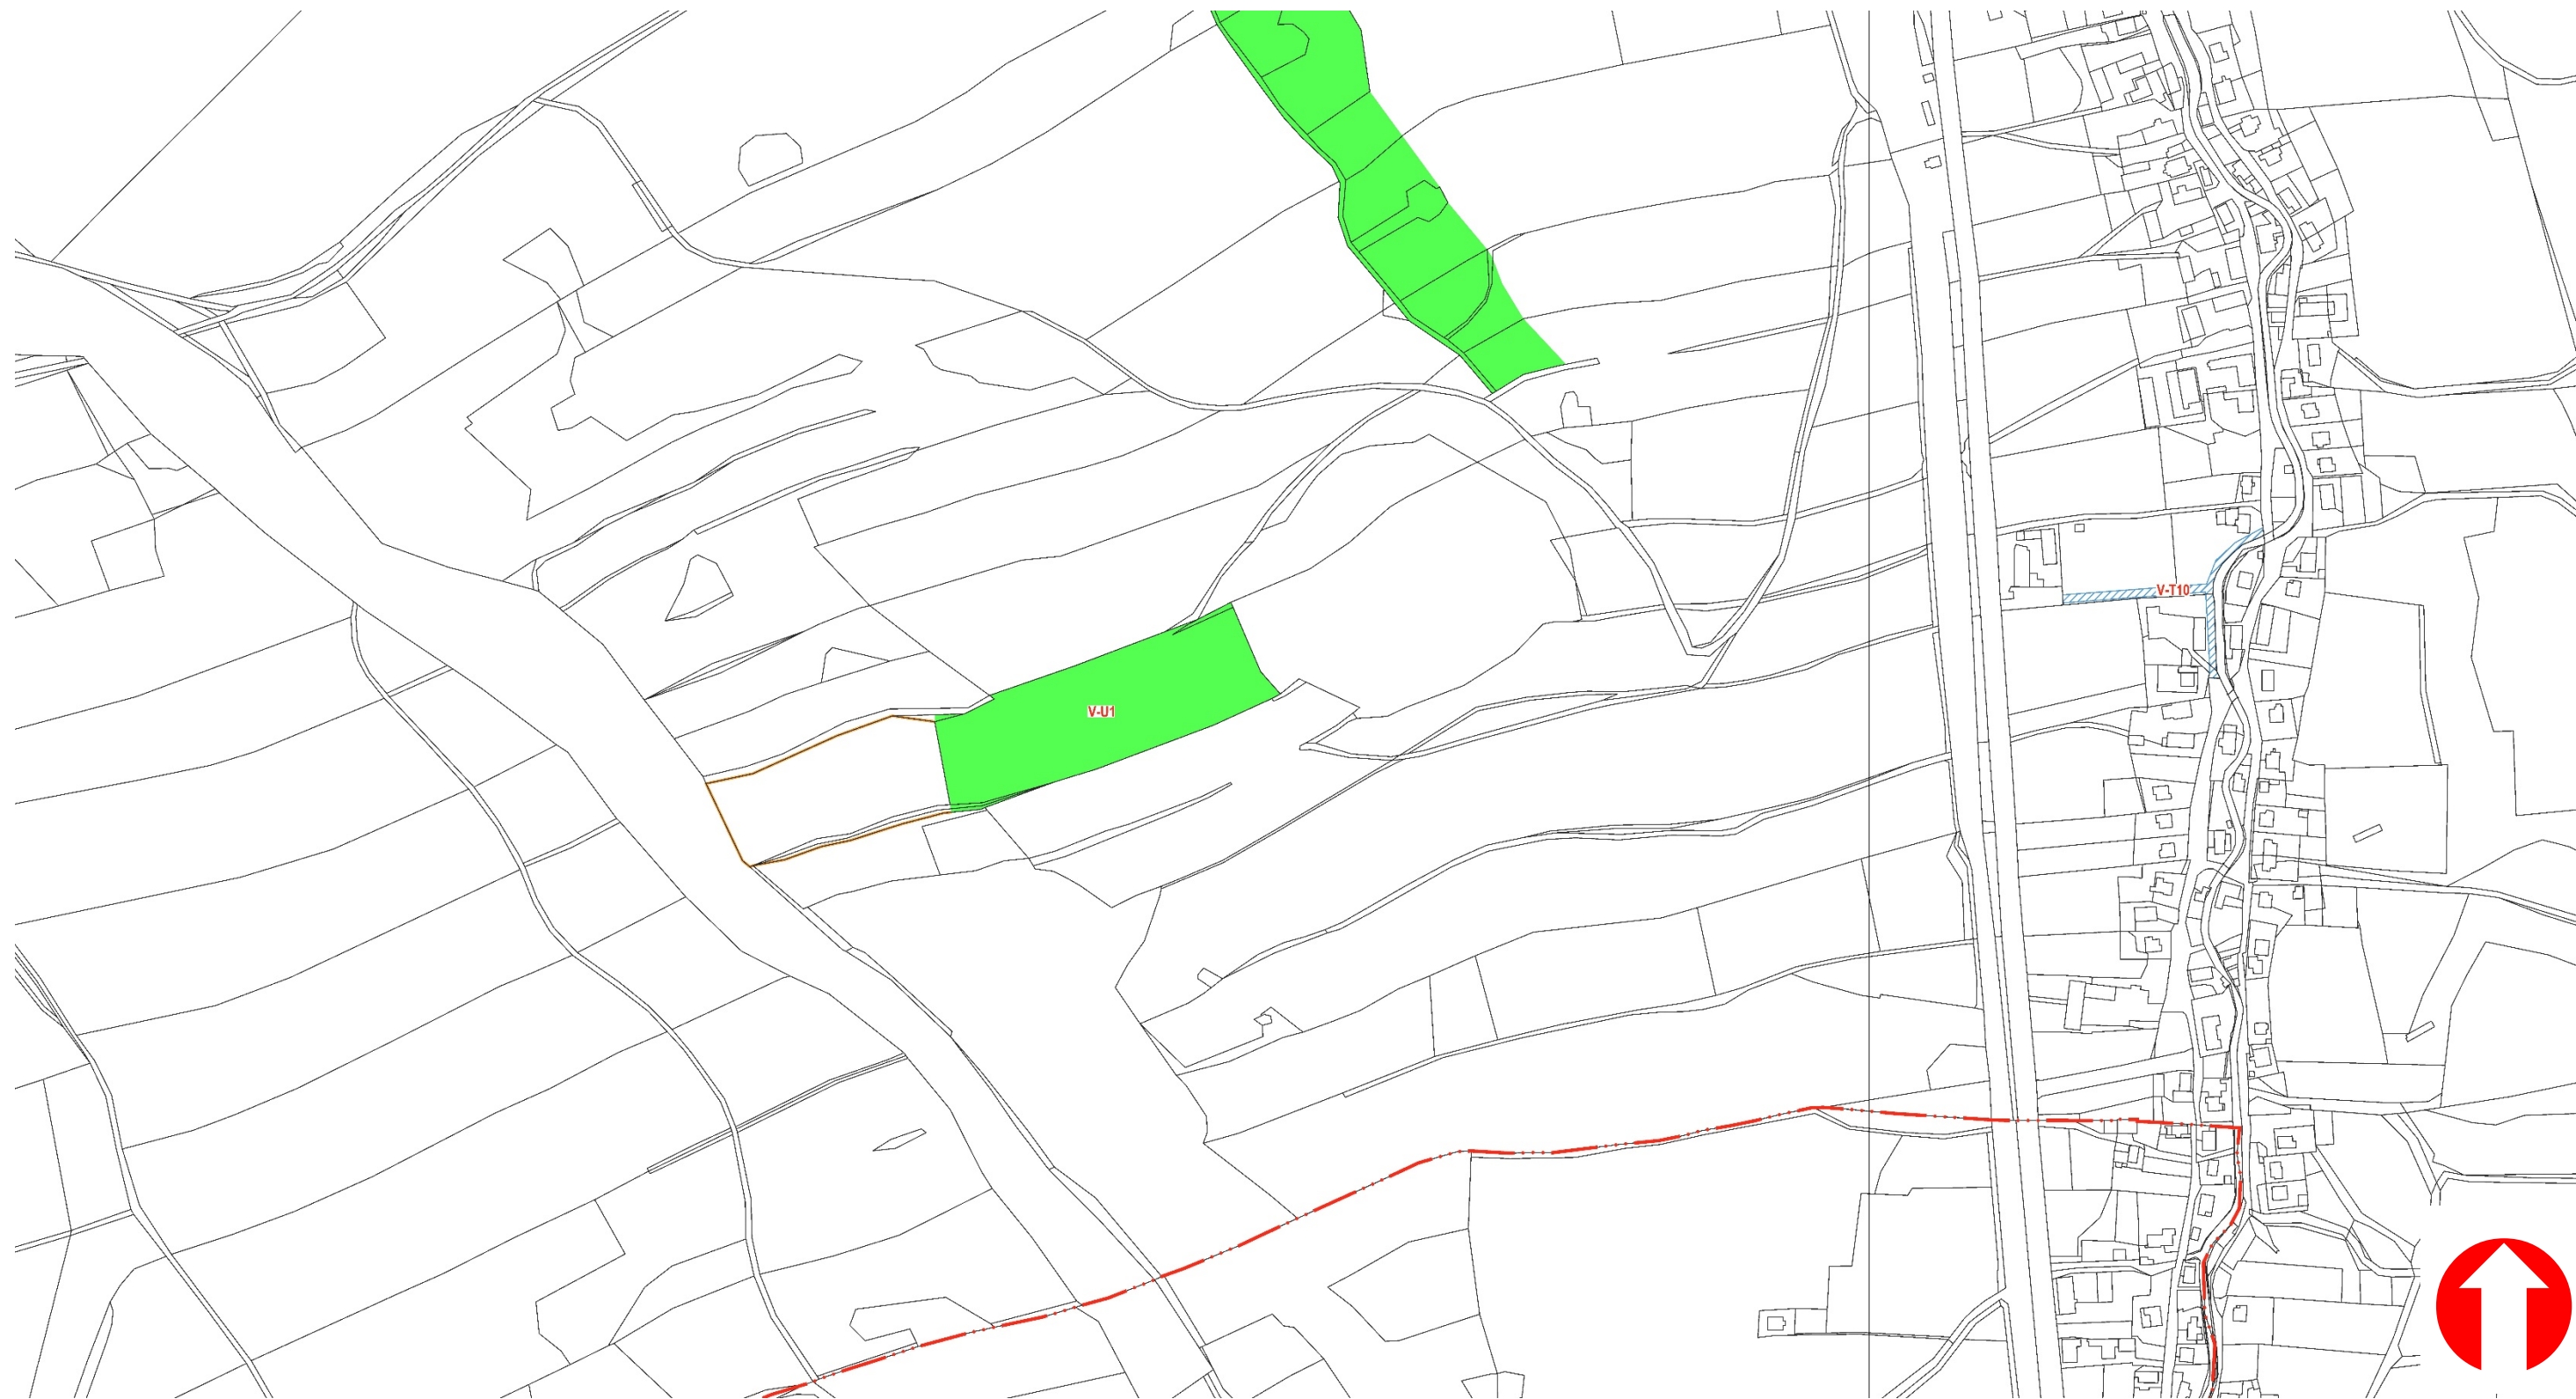

ZMĚNA GRAFICKÉ ČÁSTI

VÝKRES

DATUM

ZÁŘÍ 2023

I.B.4. VÝKRES VEŘEJNĚ PROSPĚŠNÝCH STAVEB, OPATŘENÍ A ASANACÍ

MAPOVÉ LISTY



7-8, 6-8

MĚŘÍTKO



1:5000

PŘEDMĚT ZMĚNY:

- AKTUALIZACE VYMEZENÍ PLOCH PRO VPO – PLOCHY PRO ZALOŽENÍ ÚSES

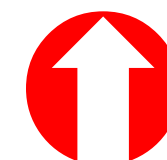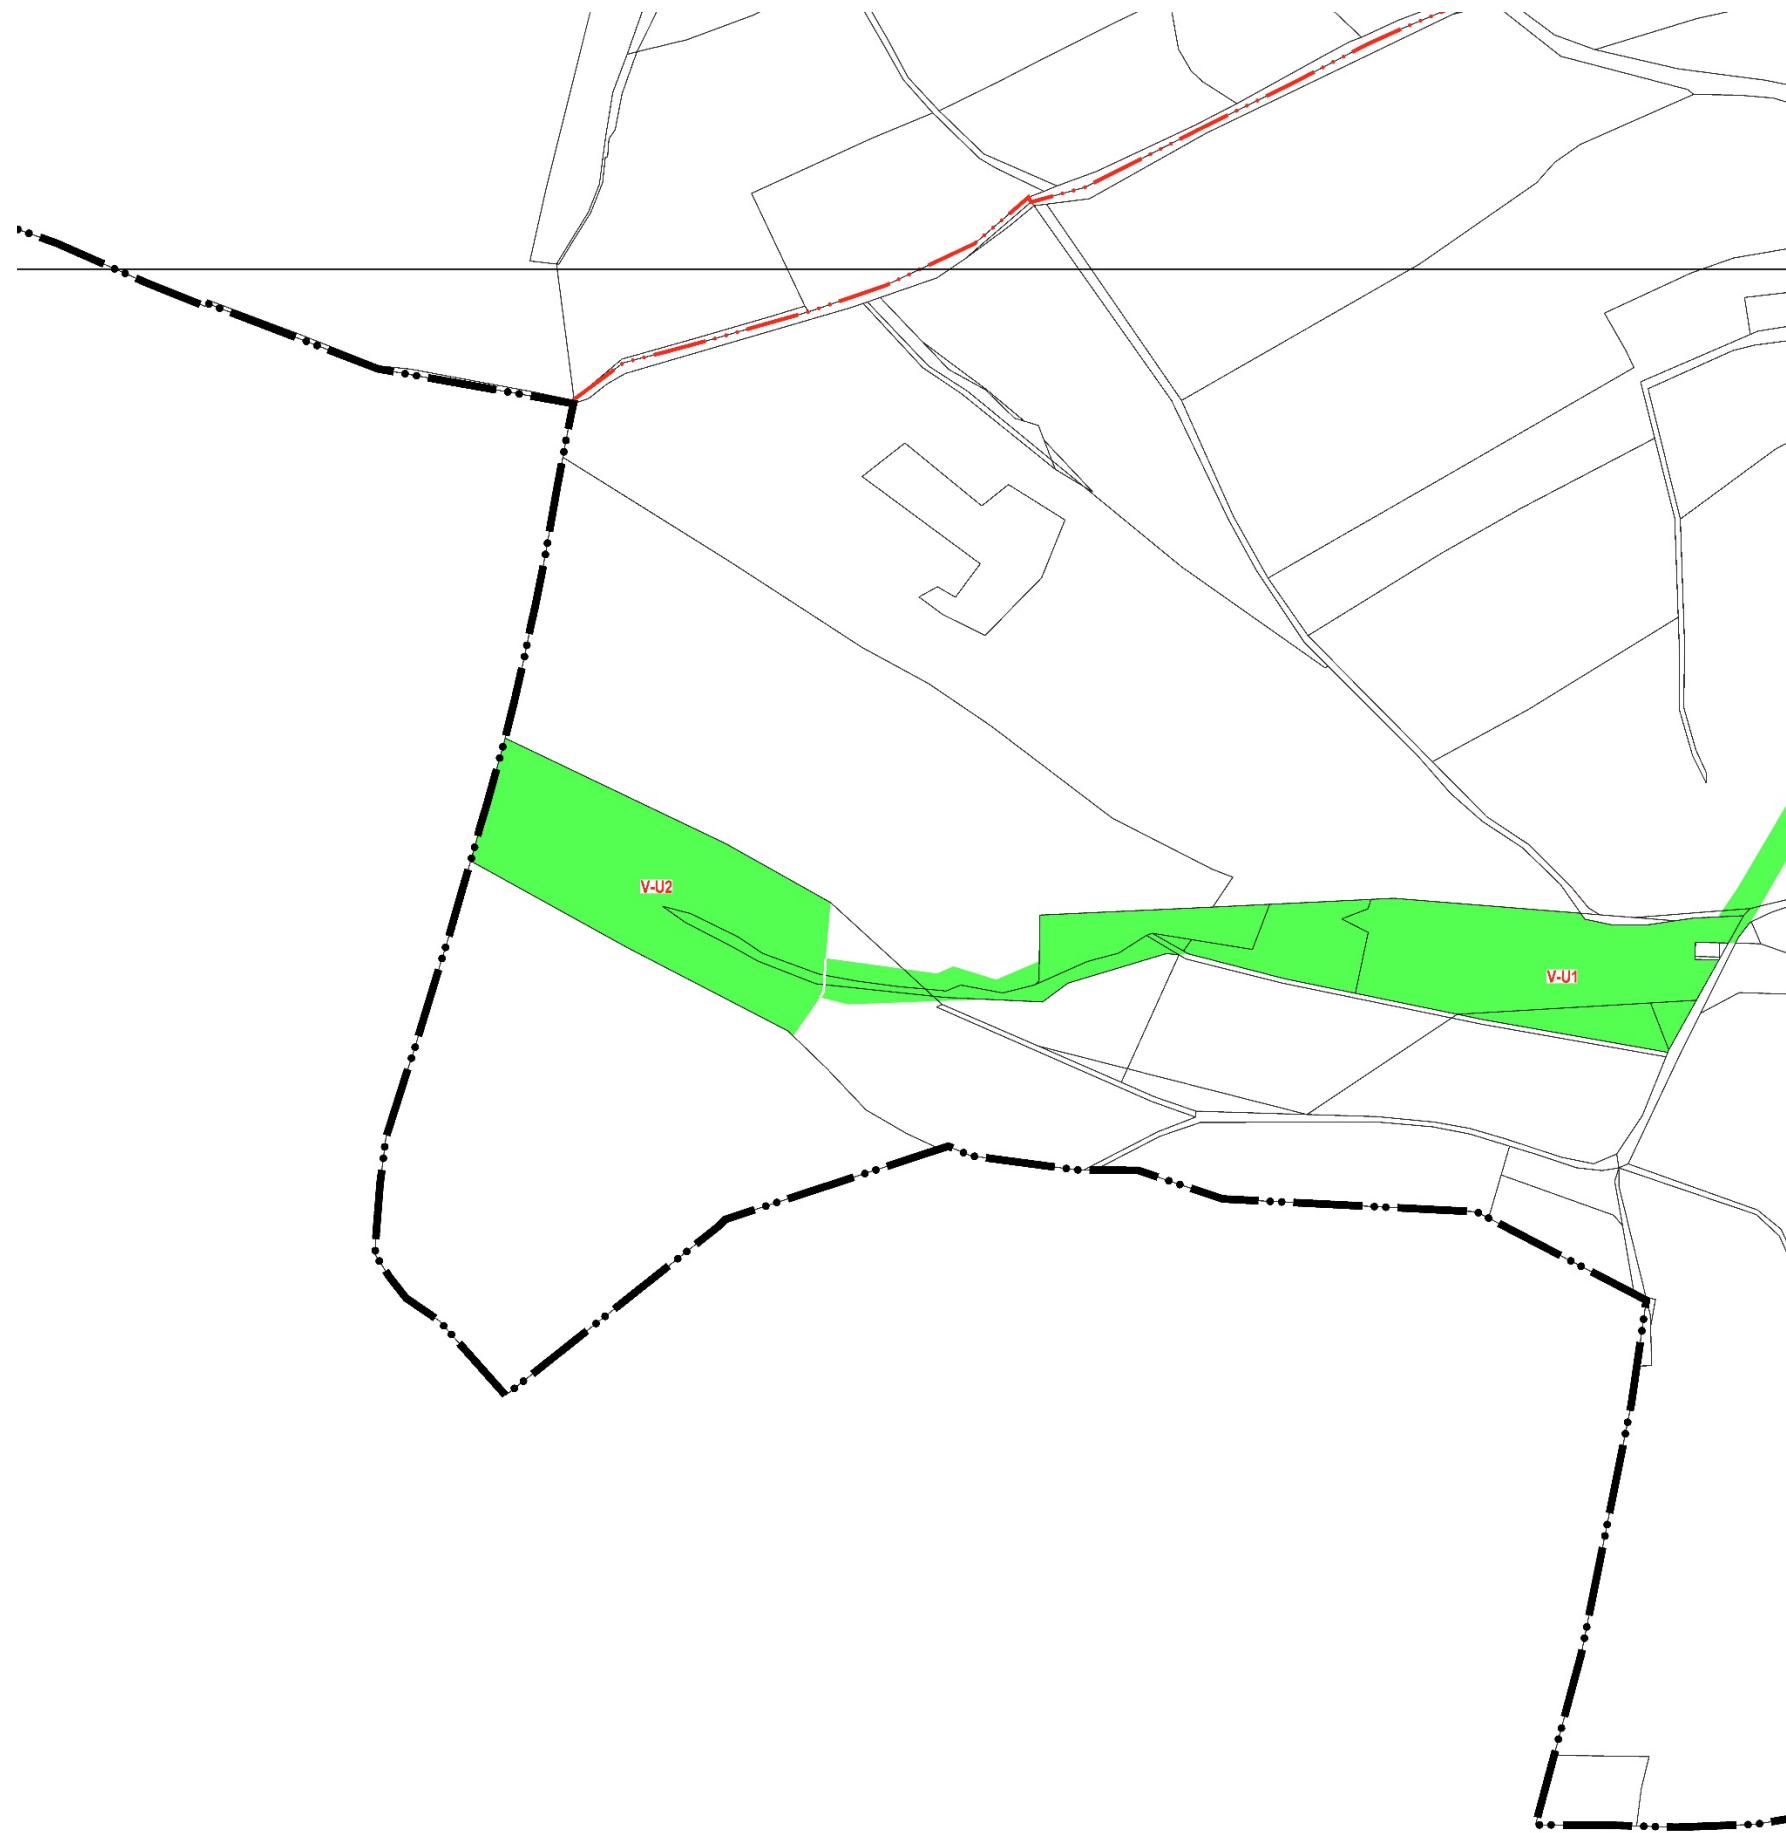

ZMĚNA GRAFICKÉ ČÁSTI			
VÝKRES:	DATUM	ZÁŘÍ 2023	
I.B.4. VÝKRES VEŘEJNĚ PROSPĚŠNÝCH STAVEB, OPATŘENÍ A ASANACÍ			
MAPOVÉ	7-8, 7-9	MĚŘÍTKO	1 : 5 000
PŘEDMĚT ZMĚNY:			
- AKTUALIZACE VYMEZENÍ PLOCH PRO VPO – PLOCHY PRO ZALOŽENÍ ÚSES			

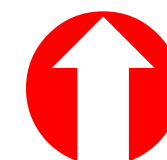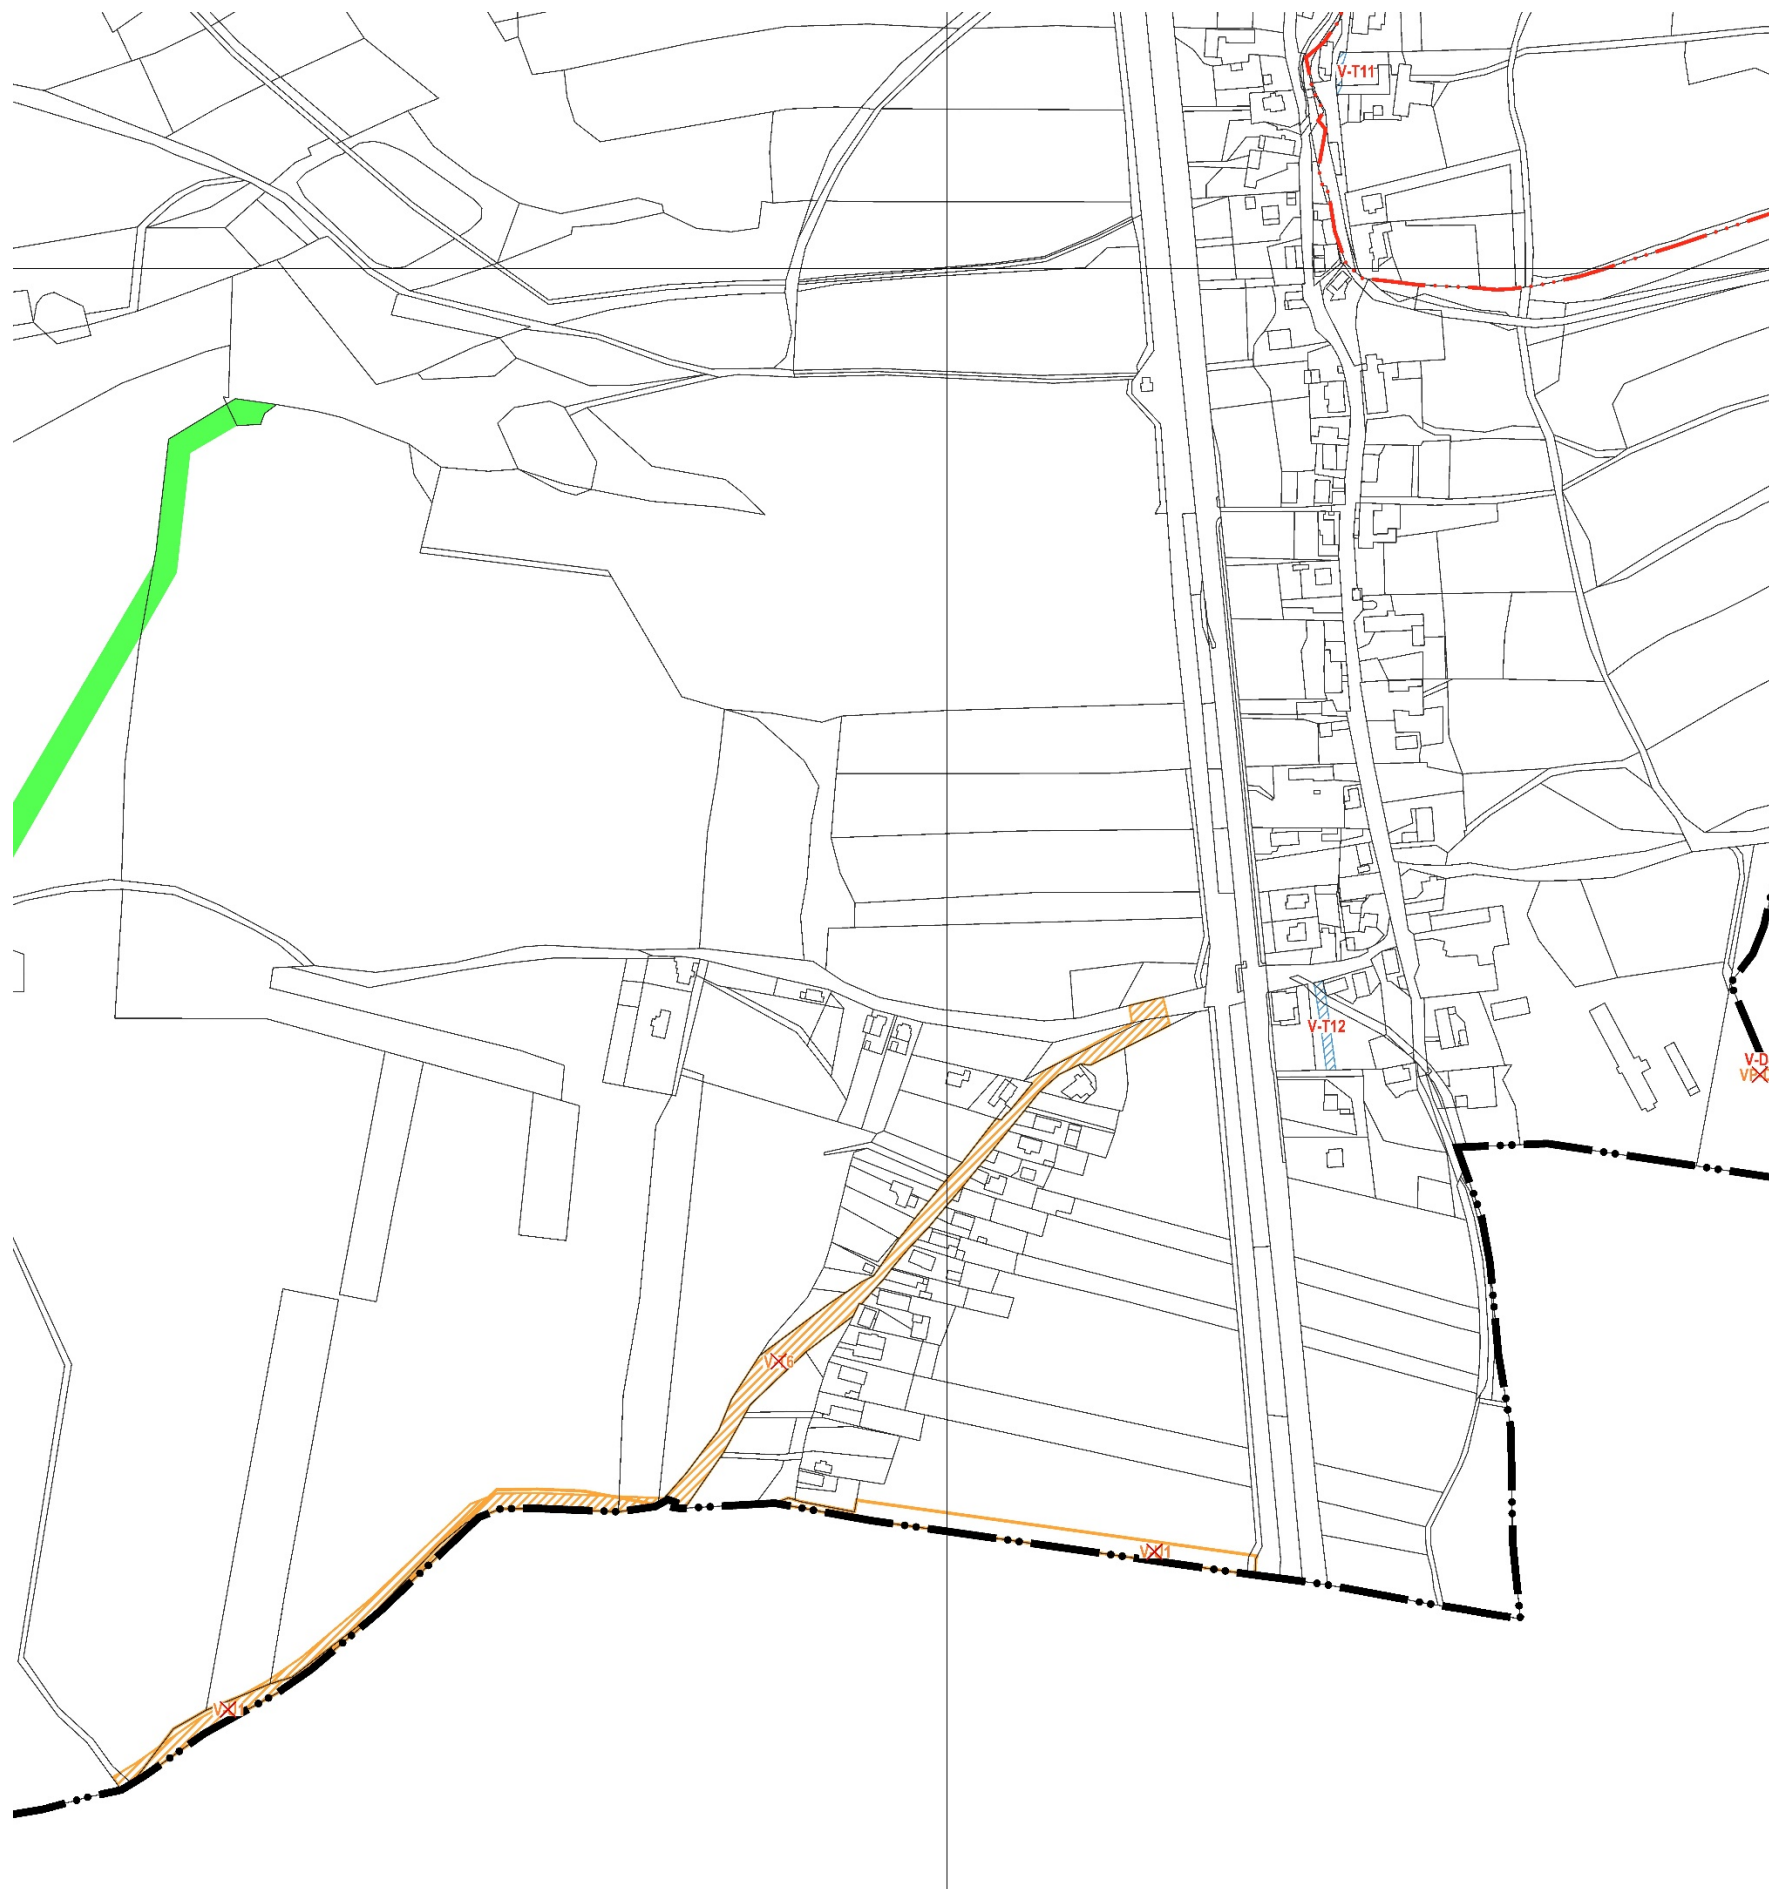

ZMĚNA GRAFICKÉ ČÁSTI			
VÝKRES:	DATUM	ZÁŘÍ 2023	
I.B.4. VÝKRES VEŘEJNĚ PROSPĚŠNÝCH STAVEB, OPATŘENÍ A ASANACÍ			
MAPOVÉ	7-9, 6-9	MĚŘÍTKO	1 : 5 000
PŘEDMĚT ZMĚNY:			
<ul style="list-style-type: none"> - ZRUŠENÍ KORIDORU PRO VPS - V-T6 - ZRUŠENÍ ČÁSTI VPO - V-U1 - ZRUŠENÍ OZNAČENÍ KORIDORU VP-D4 A NAHRAZENÍ V-D4 - AKTUALIZACE VYMEZENÍ PLOCH PRO VPO – PLOCHY PRO ZALOŽENÍ ÚSES 			