


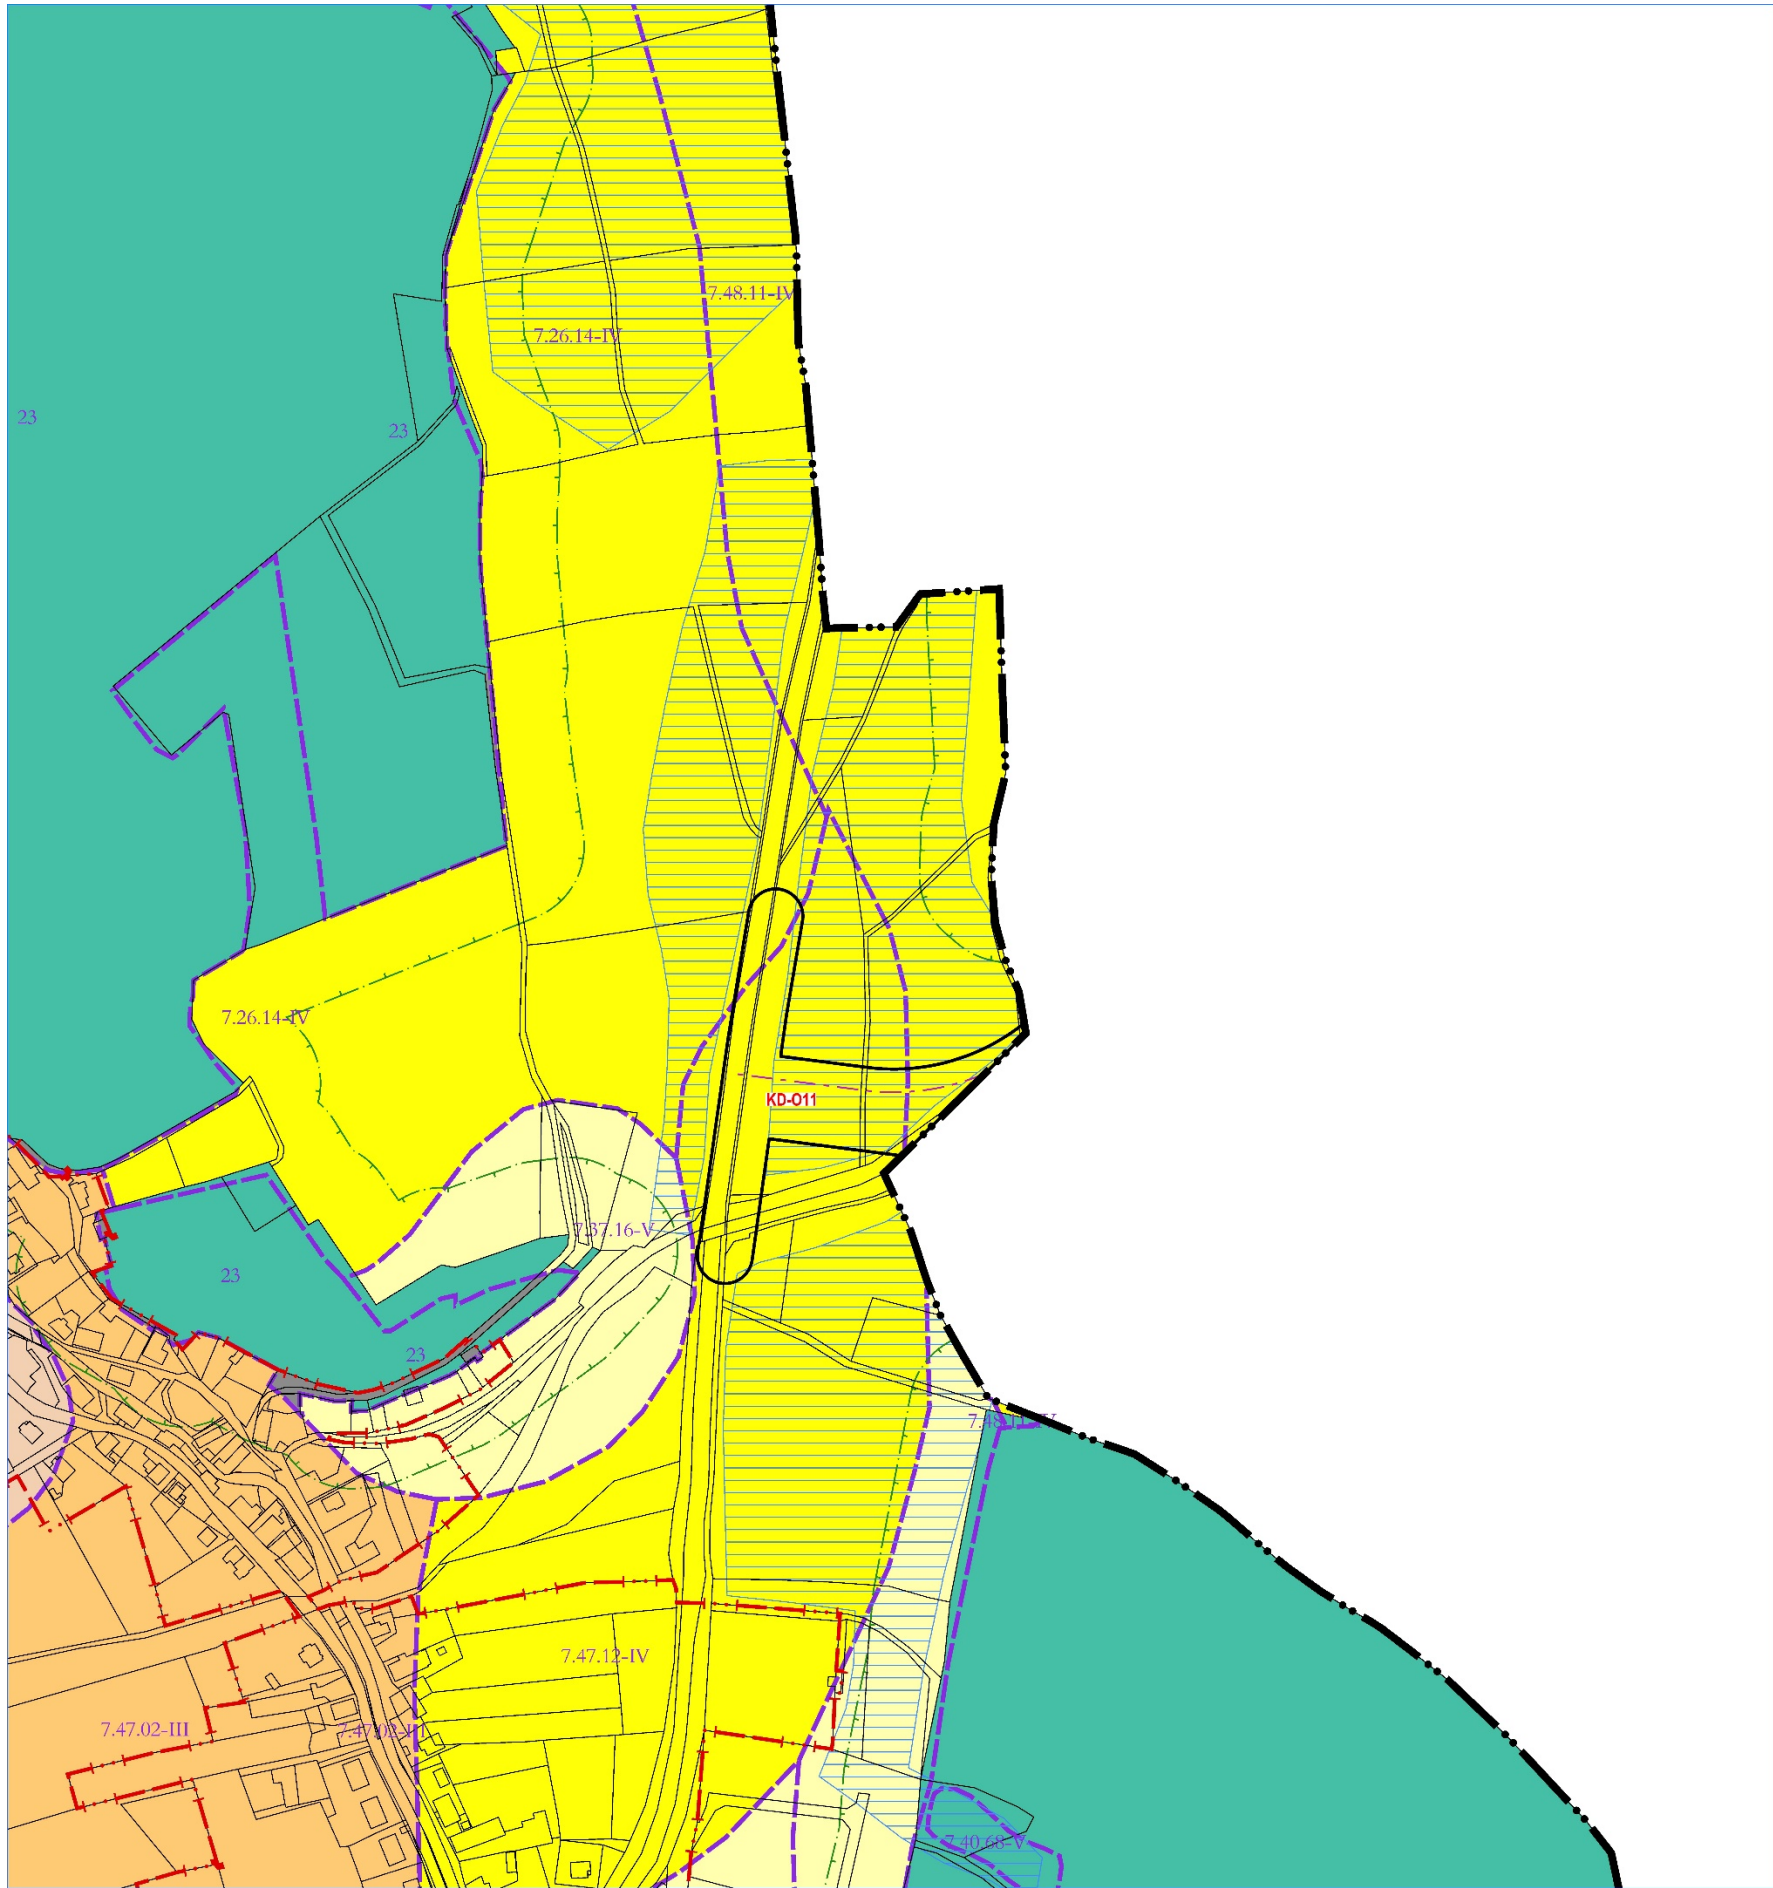

ZMĚNA GRAFICKÉ ČÁSTI

VÝKRES:

DATUM

ZÁŘÍ 2023

II.B.2. VÝKRES PŘEDPOKLÁDANÝCH ZÁBORU PŮDNÍHO FONDU


MAPOVÉ LISTY

MĚŘÍTKO

1 : 5 000

PŘEDMĚT ZMĚNY:

- ZÁBOR ZEMĚDĚLSKÉ PŮDY PRO koridor KD-O11

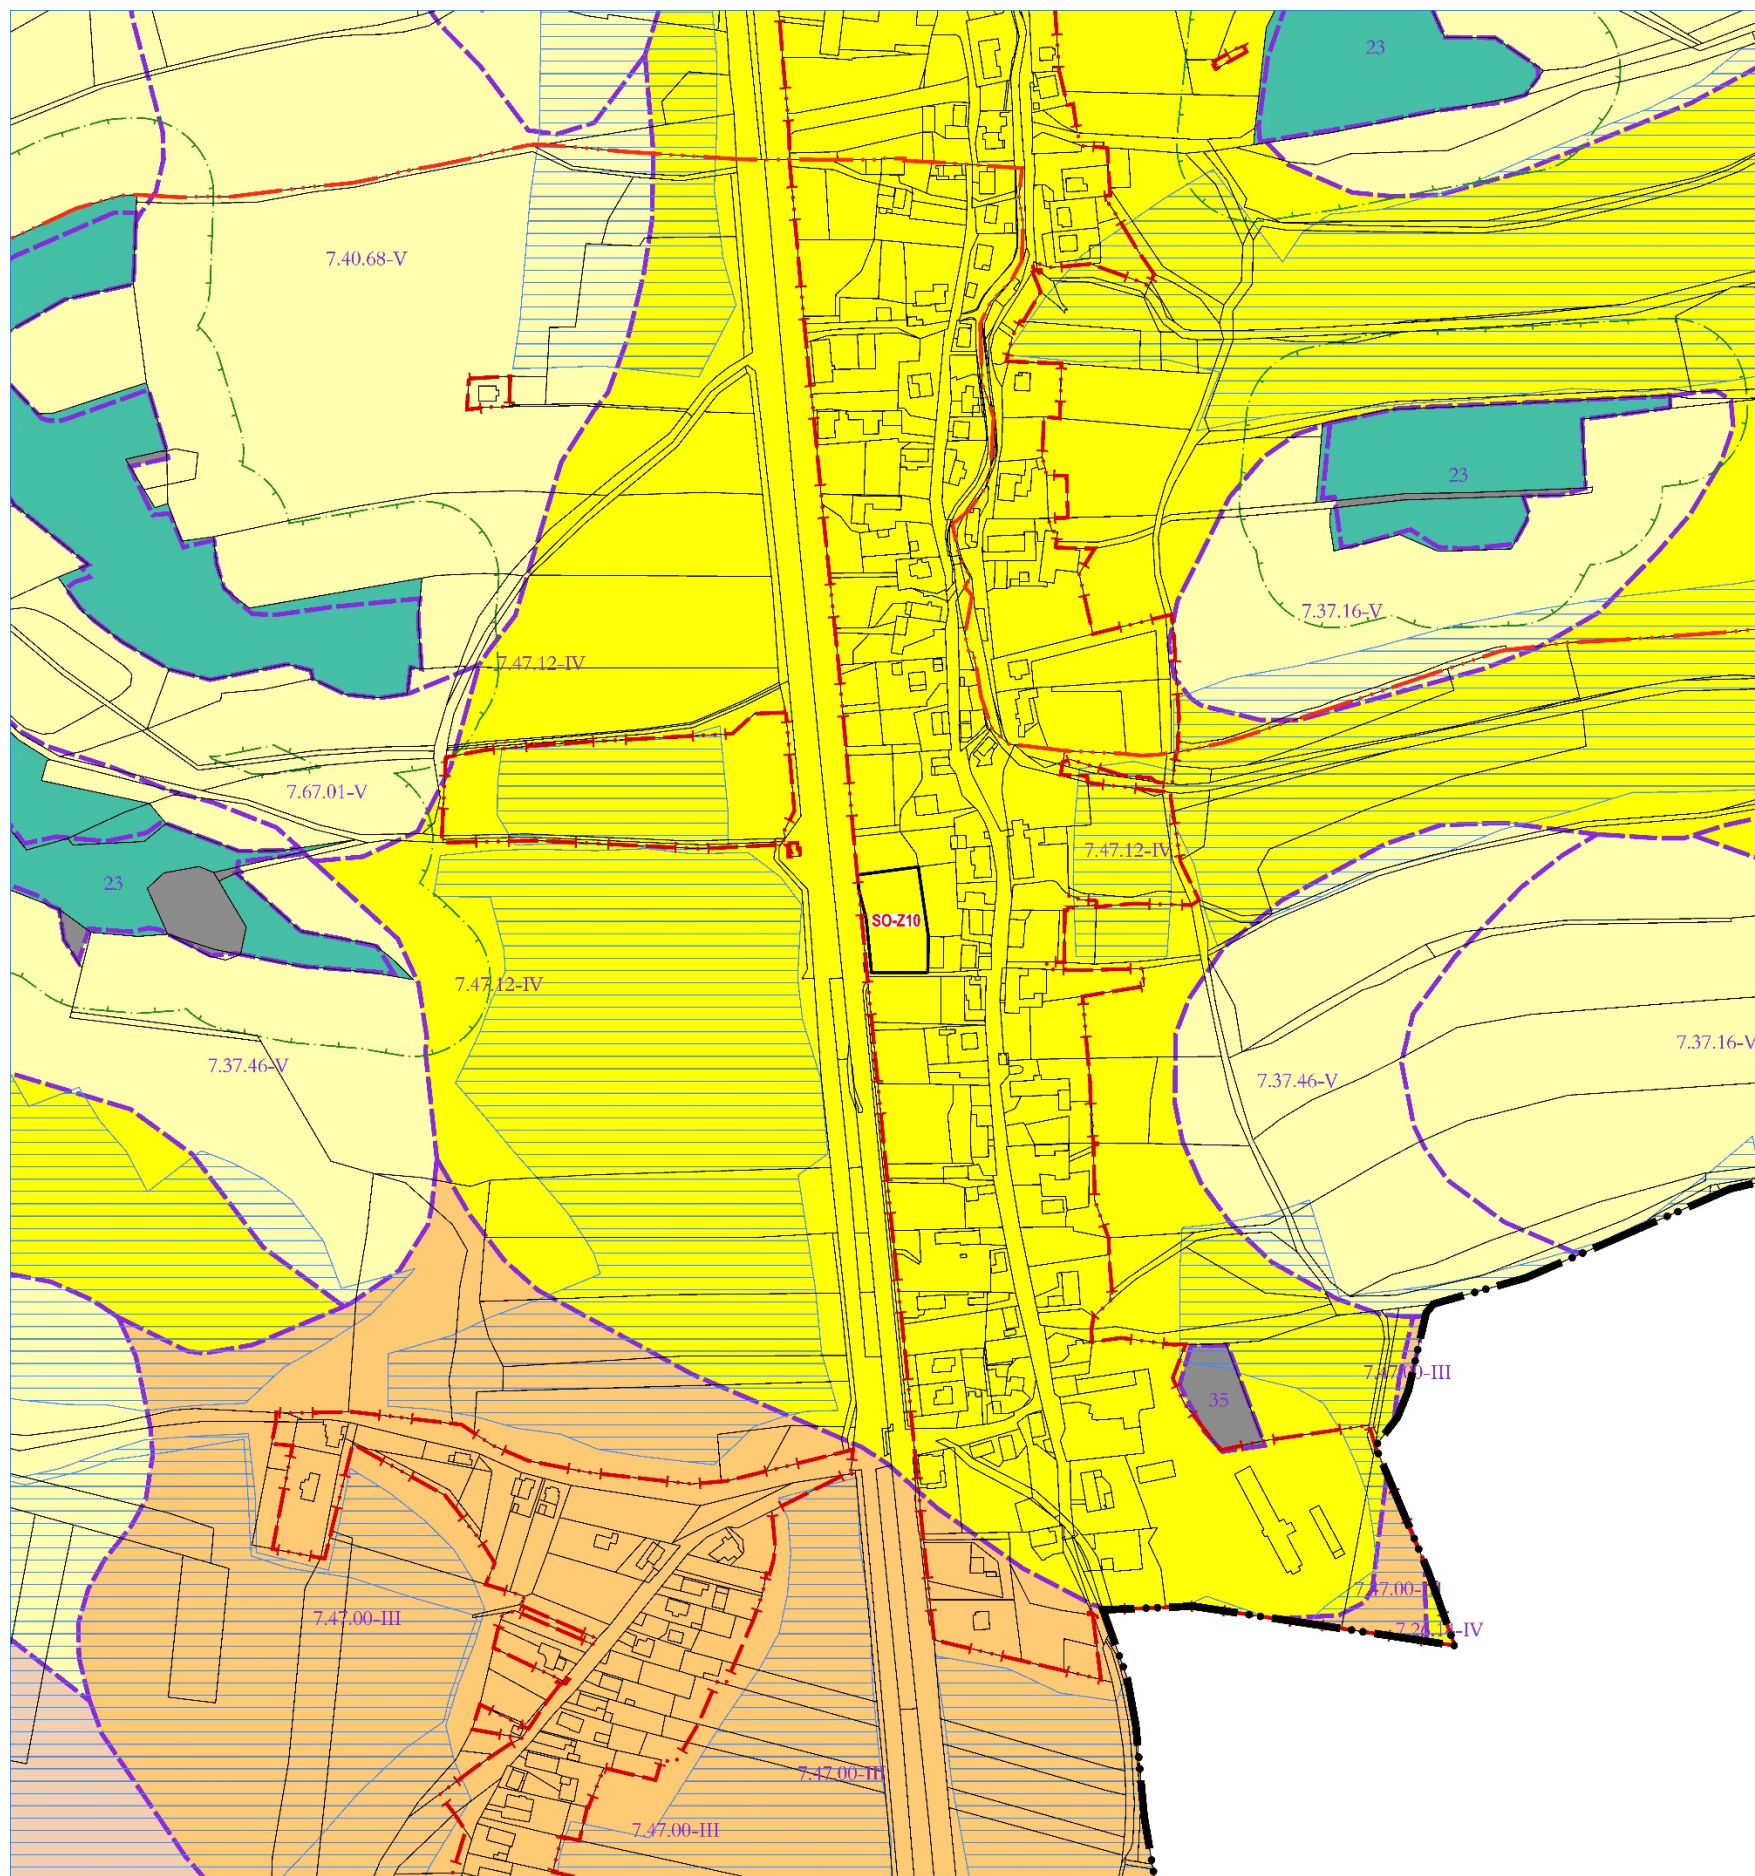

ZMĚNA GRAFICKÉ ČÁSTI

VÝKRES:

DATUM

ZÁŘÍ 2023

II.B.2. VÝKRES PŘEDPOKLÁDANÝCH ZÁBORU PŮDNÍHO FONDU

MAPOVÉ LISTY

MĚŘÍTKO	1 : 5 000
---------	-----------

PŘEDMĚT ZMĚNY:

-ZÁBOR ZEMĚDĚLSKÉ PŮDY PRO PLOCHU SO-Z10