


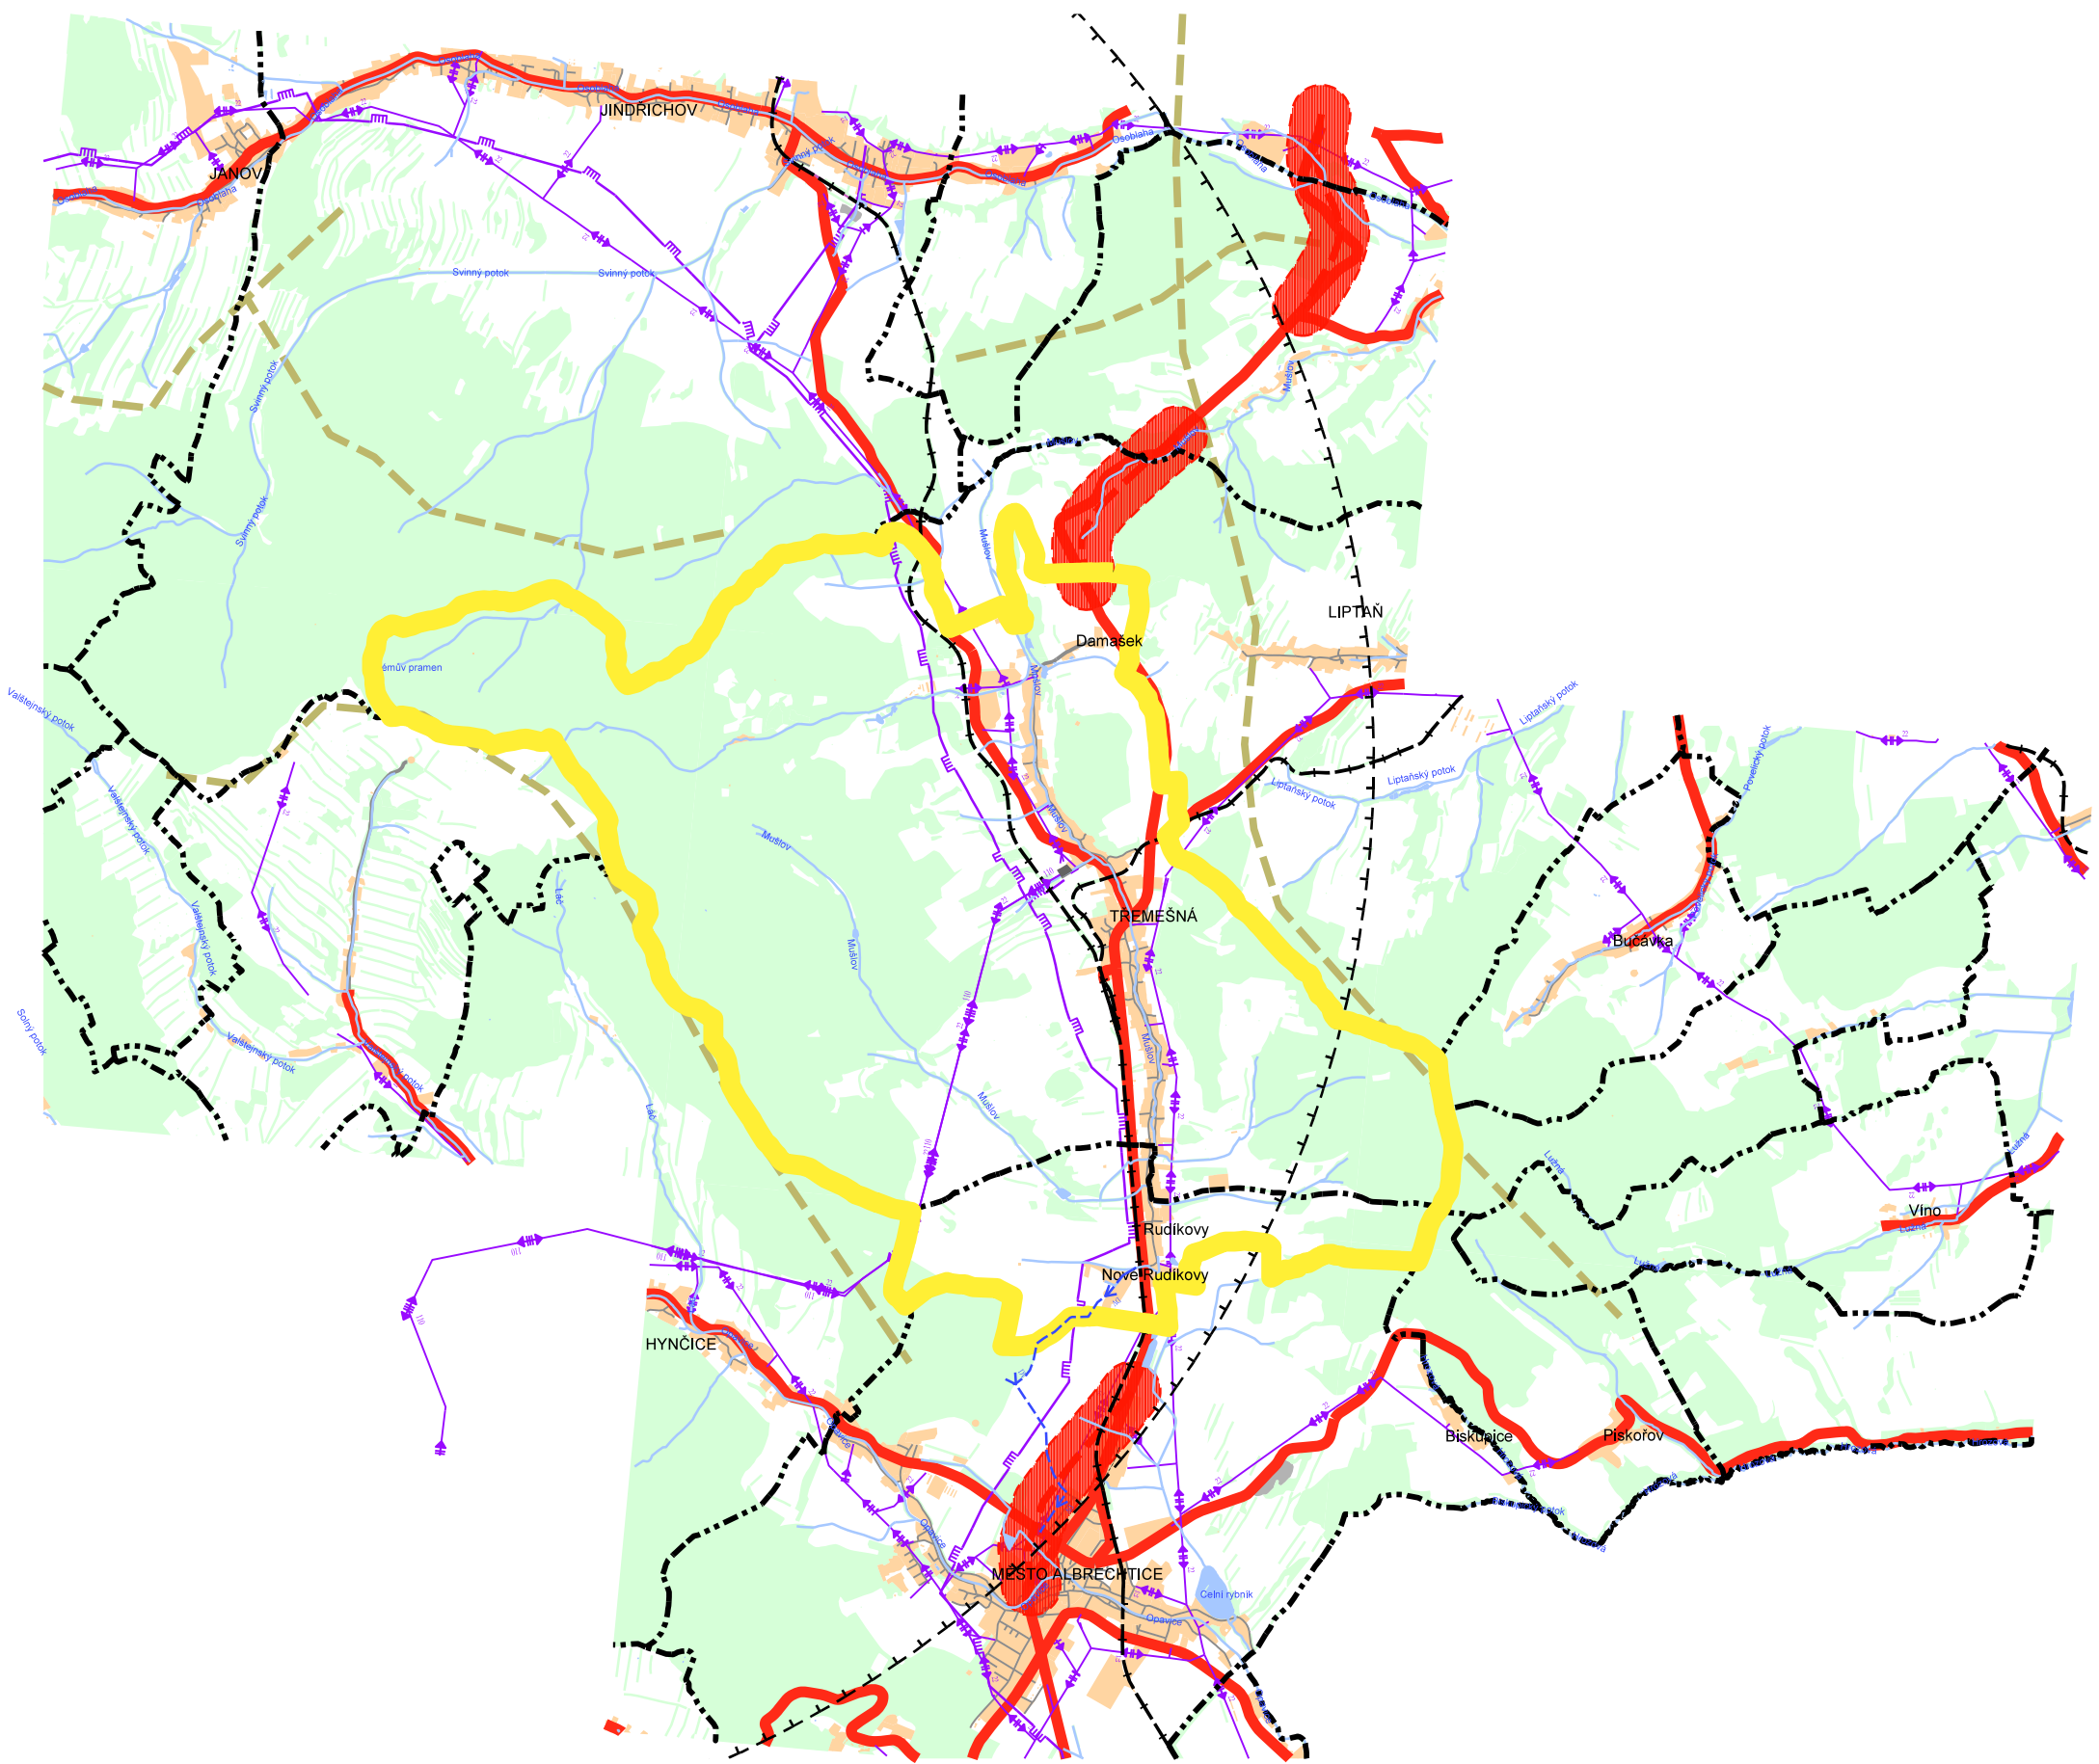


ÚZEMNÍ PLÁN TŘEMEŠNÁ

ŠIRŠÍ VZTAHY



STABILIZOVANÝ STAV	NÁVRH ZMĚN		STABILIZOVANÝ STAV	NÁVRH ZMĚN	
		SPRÁVNÍ HRANICE			PLYNOVOD VTL
		HRANICE ŘEŠENÉHO ÚZEMÍ			PLYNOVOD STL
		LES A KRAJINNÁ ZELEŇ MIMO LES			VEDENÍ EL.SÍTĚ VN22KV
		ZASTAVĚNÁ ÚZEMÍ OBCÍ			VEDENÍ EL.SÍTĚ VVN 110KV
		VODNÍ PLOCHY A TOKY			VODOVOD
		SILNICE			VÝZNAMNÉ KRAJINNÉ HORIZONTY DLE ZÚR MSK
		ŽELEZNIČNÍ TRÁŤ			HRANICE ZÁJMOVÉHO ÚZEMÍ ELEKTRONICKÉHO KOMUNIKAČNÍHO ZAŘÍZENÍ MINISTERSTVA OBRANY
		KORIDOR PRO DOPRAVNÍ STAVBU NADM. VÝZNAMU VYPLÝVAJÍCÍ Z ŘEŠENÍ ZÚR MSK			

V CELÉM ROZSAHU ŘEŠENÉHO ÚZEMÍ JE ZÁJEM MINISTERSTVA OBRANY POSUZOVÁN I Z HLEDISKA POVOLOVÁNÍ DALŠÍCH STAVEB

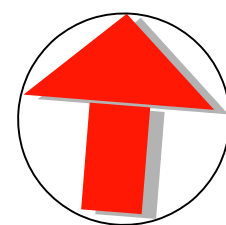

		ING. ARCH. JAROSLAV HALUZA	
Hynaisova 3, OSTRAVA - MARIÁNSKÉ HORY, PSČ 70900, tel. 596 621 003, IČO 447 457 29			
OBEC	TŘEMEŠNÁ	ZAK. ČÍSLO	082014
POŘIZOVATEL	MěÚ KRNOV - ODBOR REGIONÁLNÍHO ROZVOJE	DATUM	1 : 50 000
VYPRACOVAL	ING.ARCH. J. HALUZA, UDI MORAVA, S.R.O.	MĚŘITKO	II.B.2.
		ČÍS. VÝKRESU	
DIGITALIZACE : Z. LOJKOVÁ, ING.ARCH.J.HALUZA			