




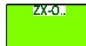








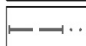





LEGENDA:

NÁVRH ZMĚN V ŘEŠENÉM ÚZEMÍ

-  ZASTAVITELNÉ PLOCHY S OZNAČENÍM ZPŮSOBU JEJICH VYUŽITÍ (PŘÍSLUŠNÝM KÓDEM V ČERVENÉ BARVĚ)
-  KORIDORY PRO DOPRAVNÍ (KD) A TECHNICKOU (KT) INFRASTRUKTURU S OZNAČENÍM ÚČELU, PRO JAKÝ JSOU VYMEZENY (PŘÍSLUŠNÝM KÓDEM V ČERVENÉ BARVĚ)
-  PLOCHY A KORIDORY ÚZEMNÍCH REZERV S OZN. PROVĚŘOVANÉHO ZPŮSOBU JEJICH VYUŽITÍ (PŘÍSLUŠNÝM KÓDEM VE FIALOVÉ BARVĚ)
-  ZASTAVITELNÉ PLOCHY / ČÁSTI PLOCH - NÁVRH NA ZRUŠENÍ
-  PLOCHY / ČÁSTI PLOCH ÚZEMNÍCH REZERV - NÁVRH NA ZRUŠENÍ
-  PLOCHY ZELENĚ OSTATNÍ A SPECIFICKÉ (ZX)
-  PLOCHY KRAJINNÉ ZELENĚ (KZ)
-  PLOCHY ZEMĚDĚLSKÉ (Z)
-  PLOCHY LESNÍ (L)
-  LOKÁLNÍ BIOCENTRUM
-  LOKÁLNÍ BOKORIDOR
-  NADREGIONÁLNÍ BOKORIDOR
-  HRANICE STÁTNÍ
-  HRANICE ZASTAVĚNÉHO ÚZEMÍ K 12/2021
-  HRANICE ZASTAVĚNÉHO ÚZEMÍ OBCE K 03/2015 - RUŠENÁ ČÁST HRANICE
-  RUŠENÉ JEVY, POPŘ. ČÁSTI JEVŮ
-  ODDĚLENÍ PLOCH S ROZDÍLNÝM ZPŮSOBEM VYUŽITÍ
-  VYMEZENÍ ÚZEMÍ, PRO KTERÉ JE ZPRACOVANÁ ÚZEMNÍ STUDIE (VLOŽENÁ DO EVIDENCE ÚZEMNĚ PLÁNOVACÍ ČINNOSTI) JAKO PODMÍNKA PRO ROZHODOVÁNÍ O ZMĚNÁCH V ÚZEMÍ

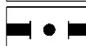ZMĚNA GRAFICKÉ ČÁSTI


VÝKRES: DATUM

I.B.1. VÝKRES ZÁKLADNÍHO ČLENĚNÍ ÚZEMÍ

MAPOVÉ MĚŘÍTKO

PŘEDMĚT ZMĚNY:

- UPŘESNĚNÍ VYMEZENÍ PLOCH PRO ÚSES A KRAJINNÉ ZELENĚ (KZ)

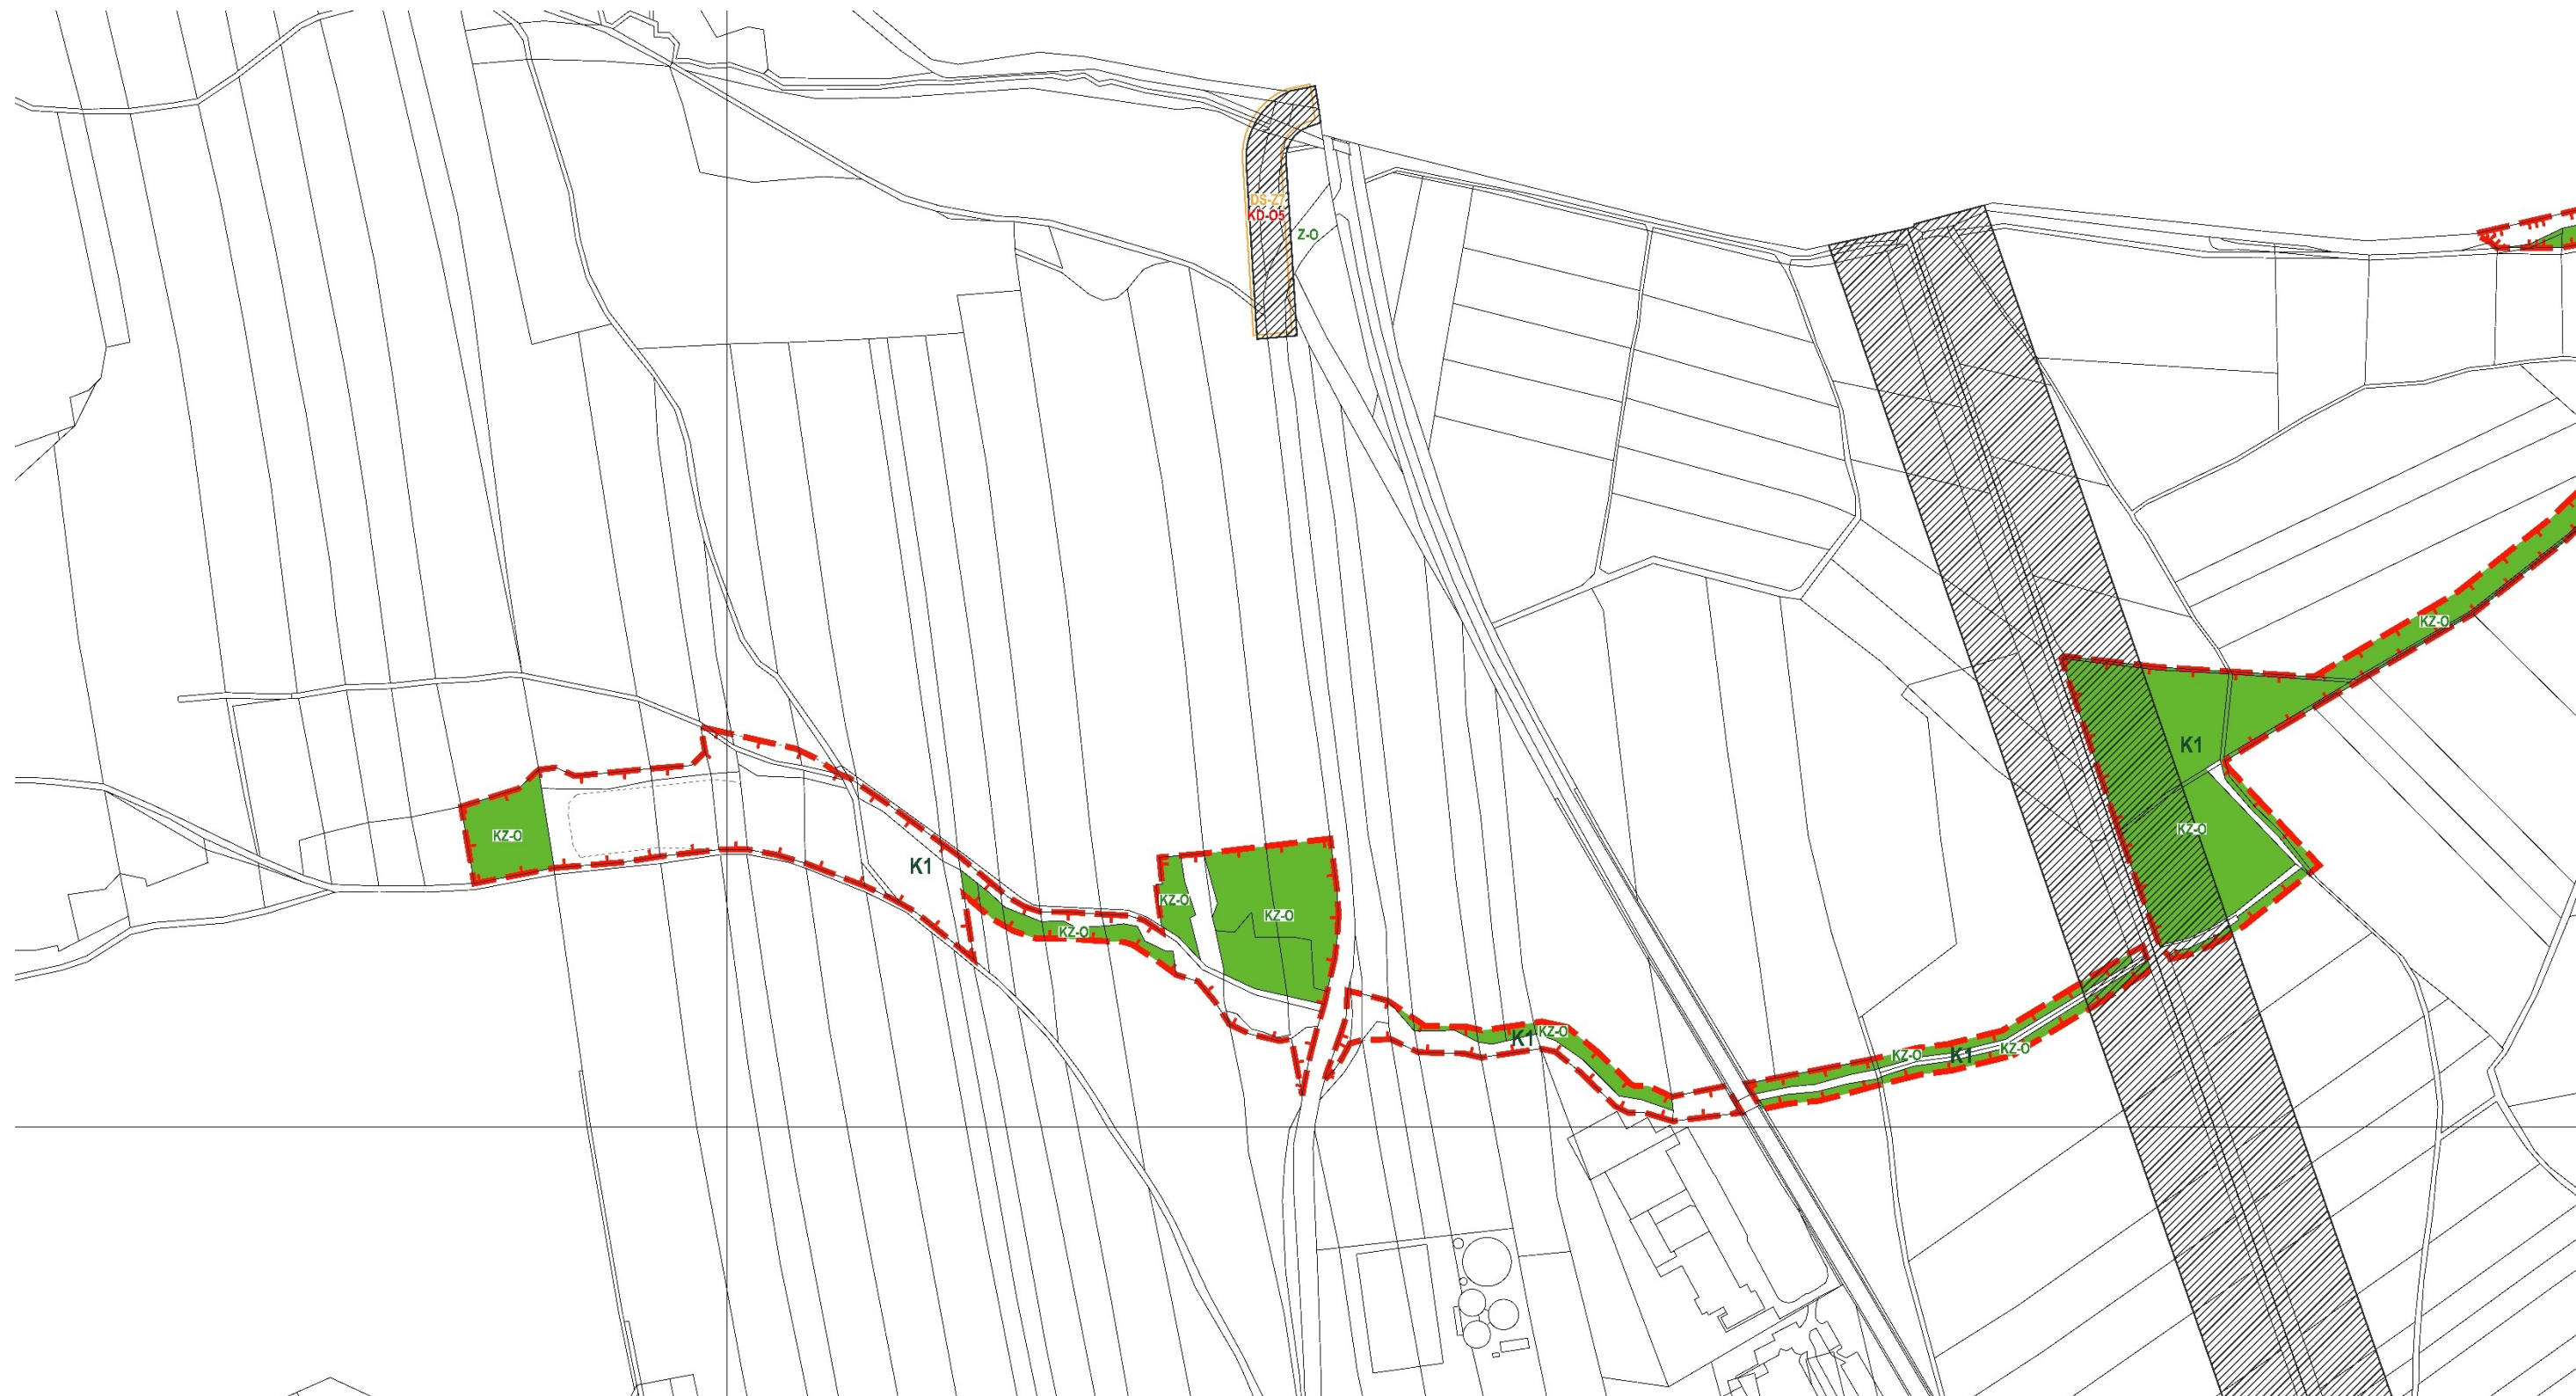

ZMĚNA GRAFICKÉ ČÁSTI

VÝKRES DATUM

DUBEN 2022

I.B.1. VÝKRES ZÁKLADNÍHO ČLENĚNÍ ÚZEMÍ

MAPOVÁ SEKCE MĚŘITKO

2-6, 3-6, 3-7, 2-7

1:5000

PŘEDMĚT ZMĚNY:

- UPŘESNĚNÍ VYMEZENÍ PLOCH PRO ÚSES A KRAJINNÉ ZELENĚ (KZ)
- ZMĚNA ZOBRAZENÍ KORIDORU NA PRŮHLEDNÉ, ZMĚNA OZNAČENÍ KORIDORU DS-Z7 (NA KD-05)
- VYMEZENÍ A UPŘESNĚNÍ KORIDORU KD-06 (POŽADAVEK ZŮR MSK)





ZMĚNA GRAFICKÉ ČÁSTI

VÝKRES DATUM

DUBEN 2022

I.B.1. VÝKRES ZÁKLADNÍHO ČLENĚNÍ ÚZEMÍ

MAPOVÁ SEKCE MĚŘITKO

3-7, 2-7

1:5000


PŘEDMĚT ZMĚNY:

- UPŘESNĚNÍ VYMEZENÍ PLOCH PRO ÚSES A KRAJINNÉ ZELENĚ (KZ) A PLOCH ZELENĚ OSTATNÍ (ZX)
- AKTUALIZACE VYMEZENÍ HRANICE ZASTAVĚNÉHO ÚZEMÍ K 12/2021
- ZMĚNA ZOBRAZENÍ KORIDORŮ NA PRŮHLEDNÉ, ZMĚNA JEJICH OZNAČENÍ KÓDY SK-Z5, T-Z8, SK-Z4 A T-Z9 (NA KT-01), T-Z7 (NA KT-02), DS-Z1 (NA KD-01), DS-Z3 (NA KD-03), D-Z4 (NA KD-04), DS-Z2 (NA KD-02), T-R1 (NA KT-R1), T-R2 (NA KT-R2), T-R3 (NA KT-R3)
- VYMEZENÍ A UPŘESNĚNÍ KORIDORU KD-06 (POŽADAVEK ZŮR MSK)
- ZRUŠENÍ PLOCH A KORIDORŮ DS-Z6, T-Z5, T-Z4, T-Z10, TV-Z1, D-Z3
- AKTUALIZACE VYMEZENÍ PLOCH SO-Z7, SO-Z6, SO-Z5, SO-Z4, SO-Z3, SO-Z2, OK-Z1, VD-Z3, V-Z1, VD-Z1, BI-Z1, B-R1
- ZMĚNA V ZOBRAZENÍ A OZNAČENÍ KORIDORŮ SK NA PLOCHY VEŘEJNÝCH PROSTRANSTVÍ P-Z1, P-Z3, P-Z4, P-Z5, P-Z6






LEGENDA:

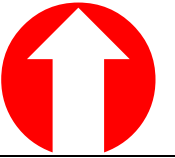

ZMĚNA GRAFICKÉ ČÁSTI			
VÝKRES:		DATUM:	DUBEN 2022
I.B.1. VÝKRES ZÁKLADNÍHO ČLENĚNÍ ÚZEMÍ			
MAPOVÉ	2-7	MĚŘÍTKO	1 : 5 000
PŘEDMĚT ZMĚNY:			
<ul style="list-style-type: none">- UPŘESNĚNÍ VYMEZENÍ PLOCH PRO ÚSES A KRAJINNÉ ZELENÉ (KZ)- AKTUALIZACE VYMEZENÍ HRANICE ZASTAVĚNÉHO ÚZEMÍ K 12/2021- VYMEZENÍ A UPŘESNĚNÍ KORIDORU KD-06 (POŽADAVEK ZÚR MSK)- ZRUŠENÍ KORIDORU D-Z1			

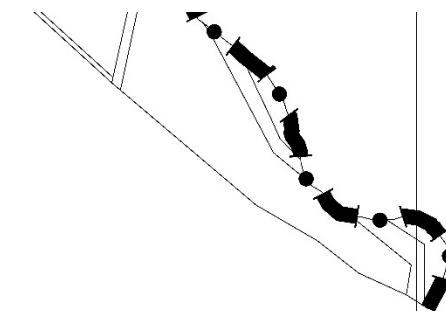


Územní plán Úvalno
2-8 I.B.1.

ZMĚNA GRAFICKÉ ČÁSTI		DATUM	
VÝKRES		DUBEN 2022	
I.B.1. VÝKRES ZÁKLADNÍHO ČLENĚNÍ ÚZEMÍ			
MAPOVÁ SEKCE	2-8, 2-7, 1-7	MĚŘÍTKO	1:5000

- PŘEDMĚT ZMĚNY:**
- UPŘESNĚNÍ VYMEZENÍ PLOCH PRO ÚSES A KRAJINNÉ ZELENĚ (KZ)
 - VYMEZENÍ A UPŘESNĚNÍ KORIDORU KD-06 (POŽADAVEK ZÚR MSK)
 - ZMĚNA ZOBRAZENÍ KORIDORU DS-Z2 NA PRŮHLEDNÉ, ZMĚNA OZNAČENÍ NA KD-02



LEGENDA:

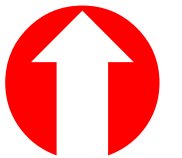


ZMĚNA GRAFICKÉ ČÁSTI			
VÝKRES:		DATUM:	DUBEN 2022
I.B.1. VÝKRES ZÁKLADNÍHO ČLENĚNÍ ÚZEMÍ			
MAPOVÉ	4-6,3-6,4-7,3-7	MĚŘÍTKO	1 : 5 000
PŘEDMĚT ZMĚNY:			
- AKTUALIZACE VYMEZENÍ HRANICE ZASTAVĚNÉHO ÚZEMÍ K 12/2021			




ZMĚNA GRAFICKÉ ČÁSTI		DATUM	
VÝKRES		DUBEN 2022	
I.B.1. VÝKRES ZÁKLADNÍHO ČLENĚNÍ ÚZEMÍ			
MAPOVÁ SEKCE	3-7,	MĚŘÍTKO	1:5000

PŘEDMĚT ZMĚNY:

- UPŘESNĚNÍ VYMEZENÍ PLOCH PRO ÚSES A KRAJINNÉ ZELENĚ (KZ) A PLOCH LESNÍCH (L)
- AKTUALIZACE VYMEZENÍ HRANICE ZASTAVĚNÉHO ÚZEMÍ K 12/2021

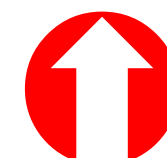

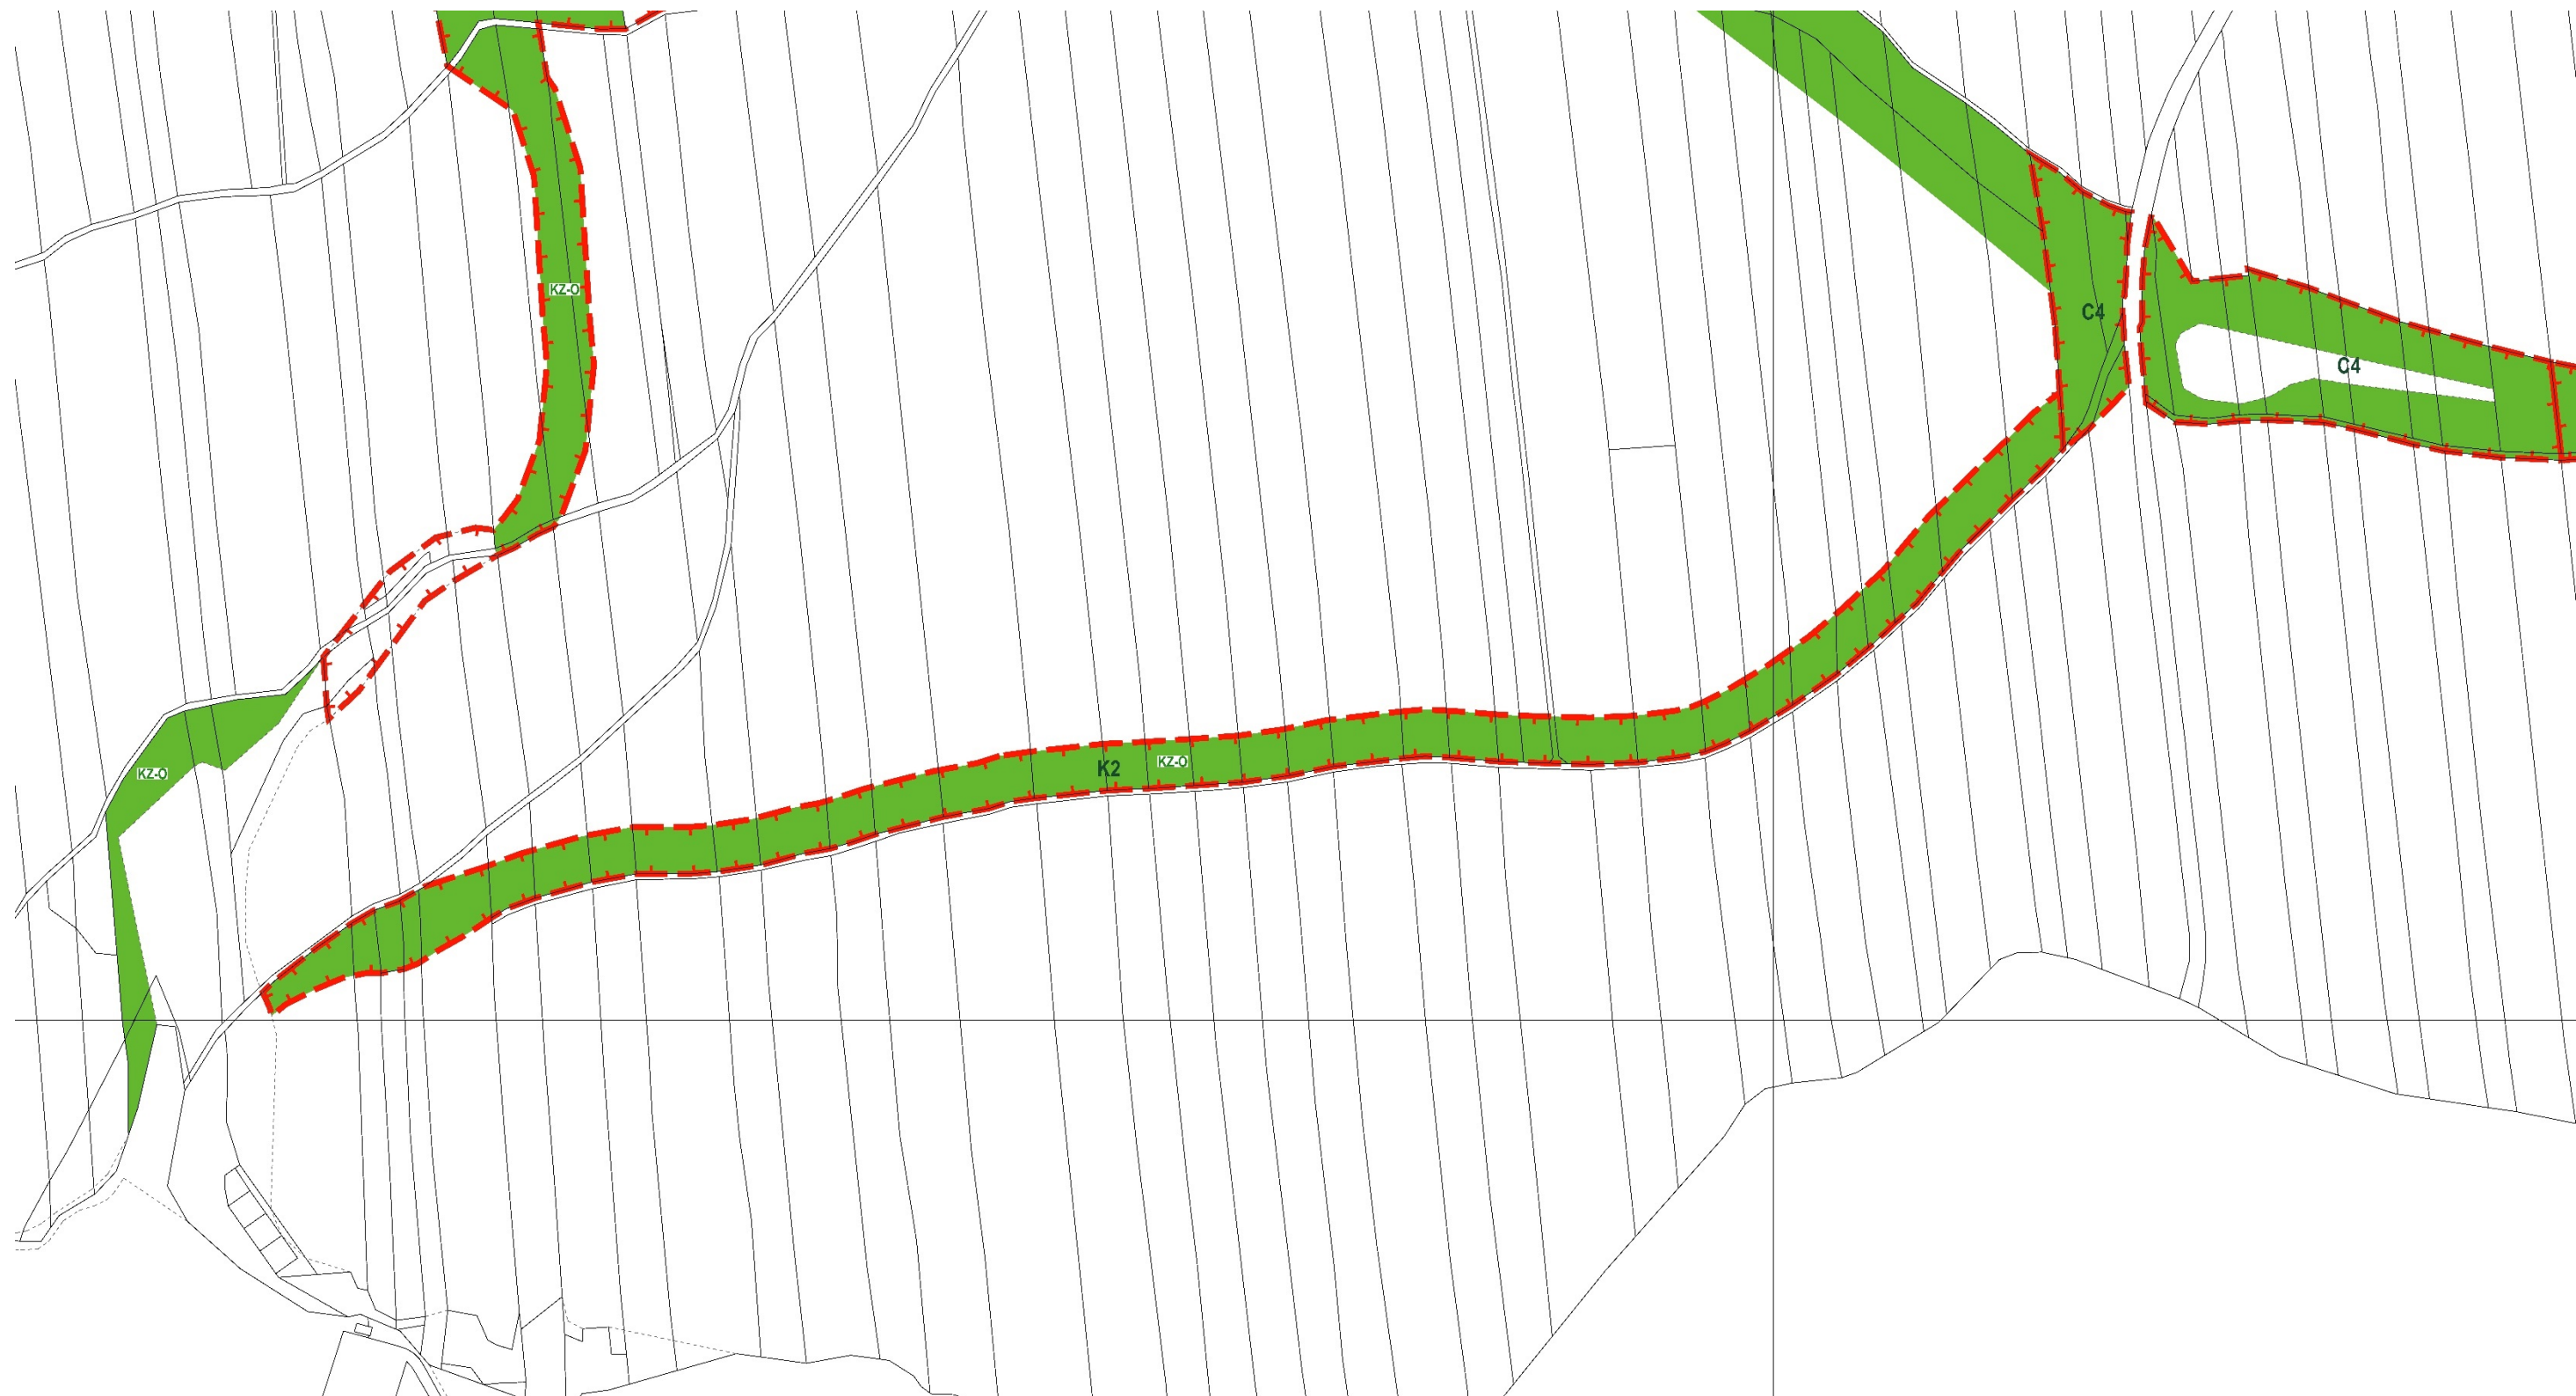

ZMĚNA GRAFICKÉ ČÁSTI		DATUM	
VÝKRES		DUBEN 2022	
I.B.1. VÝKRES ZÁKLADNÍHO ČLENĚNÍ ÚZEMÍ			
MAPOVÁ SEKCE	3-7,3-8,2-8,2-7,	MĚŘITKO	1:5000

PŘEDMĚT ZMĚNY:
 - UPŘESNĚNÍ VYMEZENÍ PLOCH PRO ÚSES A KRAJINNÉ ZELENĚ (KZ)

