



ÚZEMNÍ PLÁN HORNÍ BLUDOVICE


ÚPLNÉ ZNĚNÍ PO ZMĚNĚ Č.2

I.2.c) HLAVNÍ VÝKRES - KONCEPCE DOPRAVNÍ INFRASTRUKTURY

STAV	NÁVRH	
		SILNICE III.TŘÍDY
		SILNICE III.TŘÍDY K ROZŠÍŘENÍ
		MÍSTNÍ KOMUNIKACE
		MÍSTNÍ KOMUNIKACE K ROZŠÍŘENÍ
		VÝZNAMNÁ ÚČELOVÁ KOMUNIKACE
		CYKLOSTEZKA, SPOLEČNÁ STEZKA PRO PĚŠÍ A CYKLISTY
		VÝZNAMNÝ CHODNÍK, SAMOSTATNÁ PĚŠÍ TRASA
		CYKLOTRASA (ZNAČENÁ S ČÍSLEM)
		MOST
		LÁVKA
		HLAVNÍ VJEZD DO ÚZEMÍ
		PLOCHA VEŘEJNÉHO PARKOVIŠTĚ –P, PLOCHA AUTOBUSOVÉHO OBRATIŠTĚ –OA
		AUTOBUSOVÁ ZASTÁVKA
		PRVEK KE ZRUŠENÍ

STAV	NÁVRH	
		HRANICE OBCE
		KATASTRÁLNÍ HRANICE
		ZASTAVITELNÉ A PŘESTAVBOVÉ PLOCHY PRO BYDLENÍ A OBČANSKÉ VYBAVENÍ
		ZASTAVITELNÉ PLOCHY PRO VÝROBU A TECHNICKOU INFRASTRUKTURU
		ZASTAVITELNÉ PLOCHY PRO VEŘEJNOU ZELEŇ
		VODNÍ TOK, RYBNÍK

KLAD MAPOVÝCH SEKČÍ
MĚŘÍTKA 1:5000 OSTRAVA

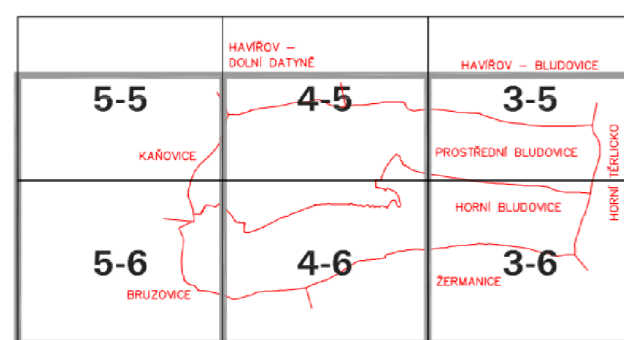

OZNAČENÍ DOKUMENTACE:	ÚZEMNÍ PLÁN HORNÍ BLUDOVICE – ZMĚNA Č.2	ATELIER ARCHPLAN OSTRAVA s.r.o. Martinovská 3168, 723 00 Ostrava-Martinov; zeman@archplan.cz
OBJEDNATEL:	OBEC HORNÍ BLUDOVICE	
POŘIZOVATEL:	MAGISTRÁT MĚSTA HAVÍŘOVA	
ZHOTOVITEL:	ATELIER ARCHPLAN OSTRAVA s.r.o.	
ZODPOVĚDNÝ PROJEKTANT:	Ing.Arch.MIROSLAV HUDÁK	ZAKÁZKOVÉ ČÍSLO: 1184/16
ZPRACOVATELÉ:	Ing.Arch.MIROSLAV HUDÁK Ing.TEREZA NOVÁČKOVÁ	EXPEDICE: ČERVEN 2018 MĚŘÍTKO: 1: 5000