


ÚZEMNÍ PLÁN HORNÍ BLUDOVICE

VÝROK - ÚPLNÉ ZNĚNÍ PO ZMĚNĚ Č. 3

I.2.f) VÝKRES VEŘEJNĚ PROSPĚŠNÝCH STAVEB, OPATŘENÍ A ASANACÍ

KLAD MAPOVÝCH SEKCI
MĚŘÍTKA 1:5000 OSTRAVA

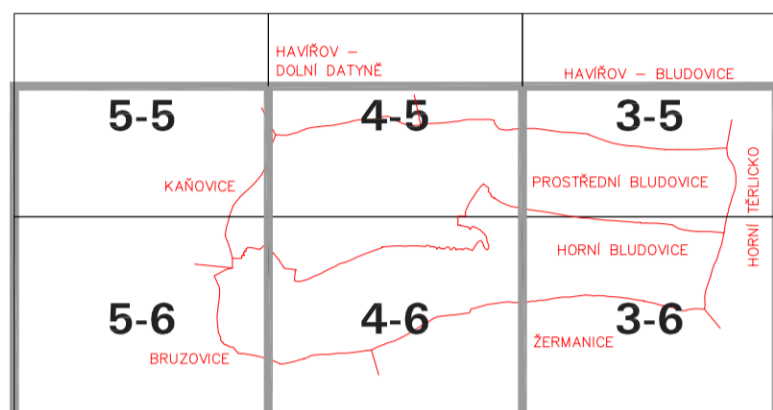

	HRANICE OBCE
	KATASTRÁLNÍ HRANICE
	PLOCHY VEŘEJNĚ PROSPĚŠNÝCH STAVEB VEŘEJNÝCH PROSTRANSTVÍ, ZELENĚ
	PLOCHY VEŘEJNĚ PROSPĚŠNÝCH STAVEB DOPRAVNÍ A TECHNICKÉ INFRASTRUKTURY
	PLOCHY VEŘEJNĚ PROSPĚŠNÝCH OPATŘENÍ – ZALOŽENÍ PRVKŮ LOKÁLNÍHO ÚSES
	SILNICE III.TŘÍDY
	SILNICE III.TŘÍDY K ROZŠÍŘENÍ
	MÍSTNÍ KOMUNIKACE
	MÍSTNÍ KOMUNIKACE K ROZŠÍŘENÍ
	VÝZNAMNÁ ÚČELOVÁ KOMUNIKACE
	CYKLOSTEZKA, SPOLEČNÁ STEZKA PRO PĚŠÍ A CYKLISTY
	VÝZNAMNÝ CHODNÍK, SAMOSTATNÁ PĚŠÍ TRASA
	LÁVKA
	ŘAD PITNÉ VODY
	SPLAŠKOVÁ KANALIZACE
	DEŠŤOVÁ KANALIZACE
	VÝTLAČNÁ KANALIZACE
	TLAKOVÁ KANALIZACE
	ČISTÍRNA ODPADNÍCH VOD
	ČERPACÍ STANICE ODPADNÍCH VOD
	NADZEMNÍ VEDENÍ VN 22kV
	KABELOVÉ VEDENÍ VN 22kV
	DISTRIBUČNÍ TRAFOSTANICE

VEŘEJNĚ PROSPĚŠNÉ STAVBY A VEŘEJNĚ PROSPĚŠNÁ OPATŘENÍ, PRO KTERÉ LZE PRÁVA K POZEMKŮM A STAVBÁM VYVLASTNIT

PLOCHY VEŘEJNĚ PROSPĚŠNÝCH STAVEB DOPRAVNÍ INFRASTRUKTURY:

- VD1** ÚPRAVA SMĚROVÝCH OBLOUKŮ SILNICE III/4731
- VD2** ÚPRAVA SMĚROVÝCH OBLOUKŮ SILNICE III/4735
- VD3** ÚPRAVA SMĚROVÉHO OBLOKU SILNICE III/4739
- VD5** PŘELOŽKA SILNICE III/4731 V ČÁSTECH KOHUTOV A KEMPJANY VČETNĚ ÚPRAVY NAVAZUJÍCÍCH KŘIŽENÍ
- VD6** MÍSTNÍ KOMUNIKACE U ZASTAVITELNÉ PLOCHY Z64
- VD7** MÍSTNÍ KOMUNIKACE U ZASTAVITELNÉ PLOCHY Z74
- VD8** MÍSTNÍ KOMUNIKACE U ZASTAVITELNÝCH PLOCH Z105 A Z106
- VD9** ROZŠÍŘENÍ MÍSTNÍ KOMUNIKACE U ZASTAVITELNÝCH PLOCH Z18, Z19
- VD10** ROZŠÍŘENÍ MÍSTNÍ KOMUNIKACE U ZASTAVITELNÉ PLOCHY Z11
- VD11** ROZŠÍŘENÍ MÍSTNÍCH KOMUNIKACÍ U ZASTAVITELNÝCH PLOCH Z102 A Z103
- VD12** ROZŠÍŘENÍ MÍSTNÍCH KOMUNIKACÍ V ŽÁGUŘÍ
- VD13** ÚČELOVÁ KOMUNIKACE K ČISTÍRNĚ ODPADNÍCH VOD
- VD14** STEZKA PRO PĚŠÍ VČETNĚ LÁVKY MEZI DUBINOU A VALAŠINCEM
- VD16** MÍSTNÍ KOMUNIKACE ZA OBECNÍM ÚRADEM

PLOCHY VEŘEJNĚ PROSPĚŠNÝCH STAVEB TECHNICKÉ INFRASTRUKTURY:

- VT1** VODOVODNÍ ŘAD U ZASTAVITELNÉ PLOCHY Z11
- VT2** VODOVODNÍ ŘAD U ZASTAVITELNÝCH PLOCH Z16 A Z17
- VT4** VODOVODNÍ ŘAD U ZASTAVITELNÉ PLOCHY Z30
- VT5** VODOVODNÍ ŘAD U ZASTAVITELNÉ PLOCHY Z42
- VT6** VODOVODNÍ ŘADY U ZASTAVITELNÉ PLOCHY Z44
- VT8** VODOVODNÍ ŘADY U ZASTAVITELNÝCH PLOCH Z102 A Z103
- VT9** VODOVODNÍ ŘAD U ZASTAVITELNÝCH PLOCH Z104 A Z105
- VT10** VODOVODNÍ ŘAD U ZASTAVITELNÉ PLOCHY Z128
- VT11** ROZŠÍŘENÍ KANALIZACE V ČÁSTECH ZÁMECKÁ A ŽÁGUŘÍ SMĚŘUJÍCÍ NA ČOV 1
- VT12** KANALIZACE VČETNĚ ČOV 2 V CENTRÁLNÍ ČÁSTI OBCE
- VT13** KANALIZACE VČETNĚ ČOV 3 V ČÁSTECH OSEKOVICE A KEMPJANY
- VT14** KANALIZACE VČETNĚ ČOV 4 V ČÁSTI SASONOVICE
- VT15** KANALIZACE VČETNĚ ČOV 5 V ČÁSTECH ŠPLUCHOV A AMERIKA
- VT16** KANALIZACE VČETNĚ ČOV 6 V ČÁSTECH DATYNĚ A KEMPJANY
- VT17** KABELOVÉ VEDENÍ VN 22 KV VČETNĚ TRAFOSTANICE TS1 V LOKALITĚ AMERIKA
- VT18** TRAFOSTANICE TS2 V ZASTAVITELNÉ PLOŠE Z47
- VT19** NADZEMNÍ VEDENÍ VN 22 KV VČETNĚ TRAFOSTANICE TS3 U ZASTAVITELNÉ PLOCHY Z84
- VT20** NADZEMNÍ VEDENÍ VN 22 KV VČETNĚ TRAFOSTANICE TS4 V LOKALITĚ VALAŠINEC
- VT21** KABELOVÉ VEDENÍ VN 22 KV V LOKALITĚ KEMPJANY
- VT22** KABELIZACE NADZEMNÍHO VEDENÍ VN 22 KV U ZASTAVITELNÉ PLOCHY Z114

PLOCHY VEŘEJNĚ PROSPĚŠNÝCH OPATŘENÍ ÚZEMNÍHO SYSTÉMU EKOLOGICKÉ STABILITY:

- VU1** ZALOŽENÍ PRVKŮ LOKÁLNÍHO ÚSES
- VU2** ZALOŽENÍ PRVKŮ REGIONÁLNÍHO ÚSES

VEŘEJNĚ PROSPĚŠNÉ STAVBY A VEŘEJNÁ PROSTRANSTVÍ, PRO KTERÉ LZE UPLATNIT PŘEDKUPNÍ PRÁVO

PLOCHY VEŘEJNÝCH PROSTRANSTVÍ:

- PP4** VEŘEJNÉ PROSTRANSTVÍ – ZELENĚ V ZASTAVITELNÉ PLOŠE Z1, P.Č. 72/2, 76/4, 78/2, 1003, 1016, 1042, 1047, 1048, 1049/1, 1050, K.Ú. PROSTŘEDNÍ BLUDOVICE
- PP6** VEŘEJNÉ PROSTRANSTVÍ V ZASTAVITELNÉ PLOŠE Z44, P.Č. 462/4, K.Ú. PROSTŘEDNÍ BLUDOVICE
- PP7** VEŘEJNÉ PROSTRANSTVÍ V ZASTAVITELNÉ PLOŠE Z45, P.Č. 740/7 K.Ú. HORNÍ BLUDOVICE
- PP8** VEŘEJNÉ PROSTRANSTVÍ – ZASTAVITELNÁ PLOCHA Z95, P.Č. 113/18, K.Ú. PROSTŘEDNÍ BLUDOVICE
- PP9** VEŘEJNÉ PROSTRANSTVÍ–ZELENĚ – ZASTAVITELNÁ PLOCHA Z159, P.Č. 257/7, K.Ú. HORNÍ BLUDOVICE

OZNAČENÍ DOKUMENTACE:	ÚZEMNÍ PLÁN HORNÍ BLUDOVICE ZMĚNA Č.3	Ing.Arch.Miroslav Hudák
OBJEDNATEL:	OBEC HORNÍ BLUDOVICE	Okružní 621/17, 739 32 Vratimov
PORÍZOVATEL:	OBECNÍ ÚŘAD HORNÍ BLUDOVICE	mirek.hudak@seznam.cz
ZHOTOVITEL:	Ing.Arch.MIROSLAV HUDÁK	tel.: +420 777 281 846
ZODPOVĚDNÝ PROJEKTANT:	Ing.Arch.MIROSLAV HUDÁK	ZAKÁZKOVÉ ČÍSLO: 190201
ZPRACOVATEL:	Ing.Arch.MIROSLAV HUDÁK	EXPEDICE: BŘEZEN 2021
		MĚŘÍTKO: 1:5000