



ÚZEMNÍ PLÁN HORNÍ BLUDOVICE

ÚPLNÉ ZNĚNÍ PO ZMĚNĚ Č.2 - ODŮVODNĚNÍ

II.2.a) KOORDINAČNÍ VÝKRES

PLOCHY S ROZDÍLNÝM ZPŮSOBEM VYUŽITÍ

STABILIZOVANÉ PLOCHY	PLOCHY ZMĚN	ÚZEMNÍ REZERVY	
B	B		PLOCHA BYDLENÍ
SB	SB		PLOCHA SMÍŠENÁ OBYTNÁ
R			PLOCHA REKREACE
OV	OV		PLOCHA OBČANSKÉHO VYBAVENÍ
OH			PLOCHA OBČANSKÉHO VYBAVENÍ – HRBITOV
OS	OS		PLOCHA OBČANSKÉHO VYBAVENÍ – SPORT
PV	PV		PLOCHA VEŘEJNÉHO PROSTRANSTVÍ
	PZ		PLOCHA VEŘEJNÉHO PROSTRANSTVÍ – ZELENĚ
D	D		PLOCHA DOPRAVNÍ INFRASTRUKTURY
T	T		PLOCHA TECHNICKÉ INFRASTRUKTURY
VS	VS		PLOCHA SMÍŠENÁ VÝROBNÍ
NL	NL		PLOCHA LESNÍ
NP	NP		PLOCHA PŘÍRODNÍ
NS	NS		PLOCHA SMÍŠENÁ NEZASTAVĚNÉHO ÚZEMÍ

ÚZEMNÍ SYSTÉM EKOLOGICKÉ STABILITY

STAV	NÁVRH	
	RBC 204	REGIONÁLNÍ BIOCENTRUM
	RBK 585-9	REGIONÁLNÍ BOKORIDOR
	LBC 2	LOKÁLNÍ BIOCENTRUM
	LBK 1	LOKÁLNÍ BOKORIDOR

DOPLŇUJÍCÍ ÚDAJE


STAV	NÁVRH	
		HRANICE OBCE
		KATASTRÁLNÍ HRANICE
		HRANICE ZASTAVĚNÉHO ÚZEMÍ
	Z1	HRANICE ZASTAVITELNÉ PLOCHY S POPISEM
	P1	HRANICE PLOCHY PŘESTAVBY S POPISEM
	X	PRVEK KE ZRUŠENÍ
II		MOST
A		MÍSTA DALEKÉHO ROZHLEDU
*		PAMÁTKA MÍSTNÍHO VÝZNAMU
*		HISTORICKY HODNOTNÁ STAVBA
		LESNÍ SPOLEČENSTVA, VZROSTLÁ ZELEŇ VE VOLNÉ KRAJINĚ MIMO POZEMKY URČENÉ K PLNĚNÍ FUNKCE LESA

LIMITY VYUŽITÍ ÚZEMÍ

STAV	NÁVRH	
III/01140		SILNICE III.TŘÍDY VČETNĚ OCHRANNÉHO PÁSMO
		SILNICE III.TŘÍDY K ROZŠÍŘENÍ
		OCHRANNÉ PÁSMO NADZEMNÍHO VEDENÍ VN A VVN
		KABELOVÉ VEDENÍ VN 22kV
		OCHRANNÉ PÁSMO VODOVODNÍHO PŘIVADĚČE
		HRANICE ZÁPLAVOVÉHO ÚZEMÍ
		AKTIVNÍ ZÓNA ZÁPLAVOVÉHO ÚZEMÍ
		VODNÍ TOK, RYBNÍK
		ÚDOLNÍ NIVA
		POZEMEK URČENÝ K PLNĚNÍ FUNKCE LESA
		OCHRANNÉ PÁSMO POZEMKŮ URČENÝCH K PLNĚNÍ FUNKCE LESA
		MALOPLOŠNĚ ZVLÁŠTĚ CHRÁNĚNÉ ÚZEMÍ PŘÍRODY – PŘÍRODNÍ PAMÁTKA STARÁ ŘEKA
		OCHRANNÉ PÁSMO MALOPLOŠNĚ ZVLÁŠTĚ CHRÁNĚNÉHO ÚZEMÍ PŘÍRODY
		NEMOVITÁ KULTURNÍ PAMÁTKA S POPISEM
		RADIORELEOVÁ TRASA PÁTEŘNÍ
		RADIORELEOVÁ TRASA MĚNĚ VÝZNAMNÁ
		POTENCIÁLNÍ SESUV Č.3611 DOLNÍ DATYNĚ
		SVAHOVÁ DEFORMACE AKTIVNÍ
		SESUVNÉ ÚZEMÍ AKTIVNÍ – BODOVÉ
		SESUVNÉ ÚZEMÍ STABILIZOVANÉ – BODOVÉ
		SESUVNÉ ÚZEMÍ POTENCIÁLNÍ – BODOVÉ
		ÚZEMÍ MIMO VLIVY DŮLNÍ ČINNOSTI
		HRANICE PROGNOZOVANÉHO ZDROJE ČERNÉ UHLÍ 9012100 BLUDOVICE – CHOTĚBUZ
		ÚZEMÍ OHROŽENÉ ZVLÁŠTNÍ POVODNÍ
		ÚZEMÍ S VYŠŠÍ PRAVDĚPODOBNOSTÍ VÝSKYTU ARCHEOLOGICKÝCH SITUACÍ (2.KATEGORIE UAN II)

POZNÁMKA:
 – CELÉ ÚZEMÍ OBCE LEŽÍ V CHRÁNĚNÉM LOŽISKOVÉM ÚZEMÍ ČS. ČÁSTI HORNOSLEZSKÉ PÁNVE (ČERNÉ UHLÍ)
 – CELÉ SPRÁVNÍ ÚZEMÍ OBCE JE ZÁJMOVÝM ÚZEMÍM MINISTERSTVA OBRANY Z HLEDISKA POVOLOVÁNÍ VYJMENOVANÝCH DRUHŮ STAVEB
 – CELÉ ÚZEMÍ OBCE LEŽÍ V OCHRANNÝCH PÁSMECH LETECKÝCH ZABEZPEČOVACÍCH ZAŘÍZENÍ MINISTERSTVA OBRANY
 – CELÉ SPRÁVNÍ ÚZEMÍ OBCE HORNÍ BLUDOVICE JE ÚZEMÍM S ARCHEOLOGICKÝMI NÁLEZY

KLAD MAPOVÝCH SEKČÍ MĚŘÍTKA 1:5000 OSTRAVA

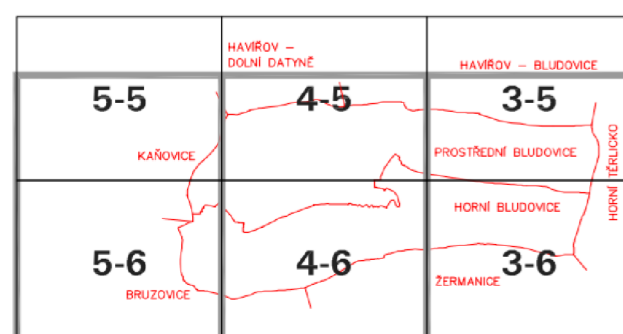

OZNAČENÍ DOKUMENTACE: ÚZEMNÍ PLÁN HORNÍ BLUDOVICE – ZMĚNA Č.2	OBJEDNATEL: OBEC HORNÍ BLUDOVICE	ATELIER ARCHPLAN OSTRAVA s.r.o. Martinovská 3168, 723 00 Ostrava-Martinov; zeman@archplan.cz
POŘIZOVATEL: MAGISTRÁT MĚSTA HAVÍŘOVA	ZHOTOVITEL: ATELIER ARCHPLAN OSTRAVA s.r.o.	
ZODPOVĚDNÝ PROJEKTANT: Ing.Arch.MIROSLAV HUDÁK	ZAKÁZKOVÉ ČÍSLO: 1184/16	
ZPRACOVATEL: Ing.Arch.MIROSLAV HUDÁK Ing.TEREZA NOVÁČKOVÁ	EXPEDICE: ČERVEN 2018 MĚŘÍTKO: 1:5000	