


ZMĚNA Č. 1 ÚZEMNÍHO PLÁNU MOSTY U JABLUNKOVA

VÝKRES ŠIRŠÍCH VZTAHŮ

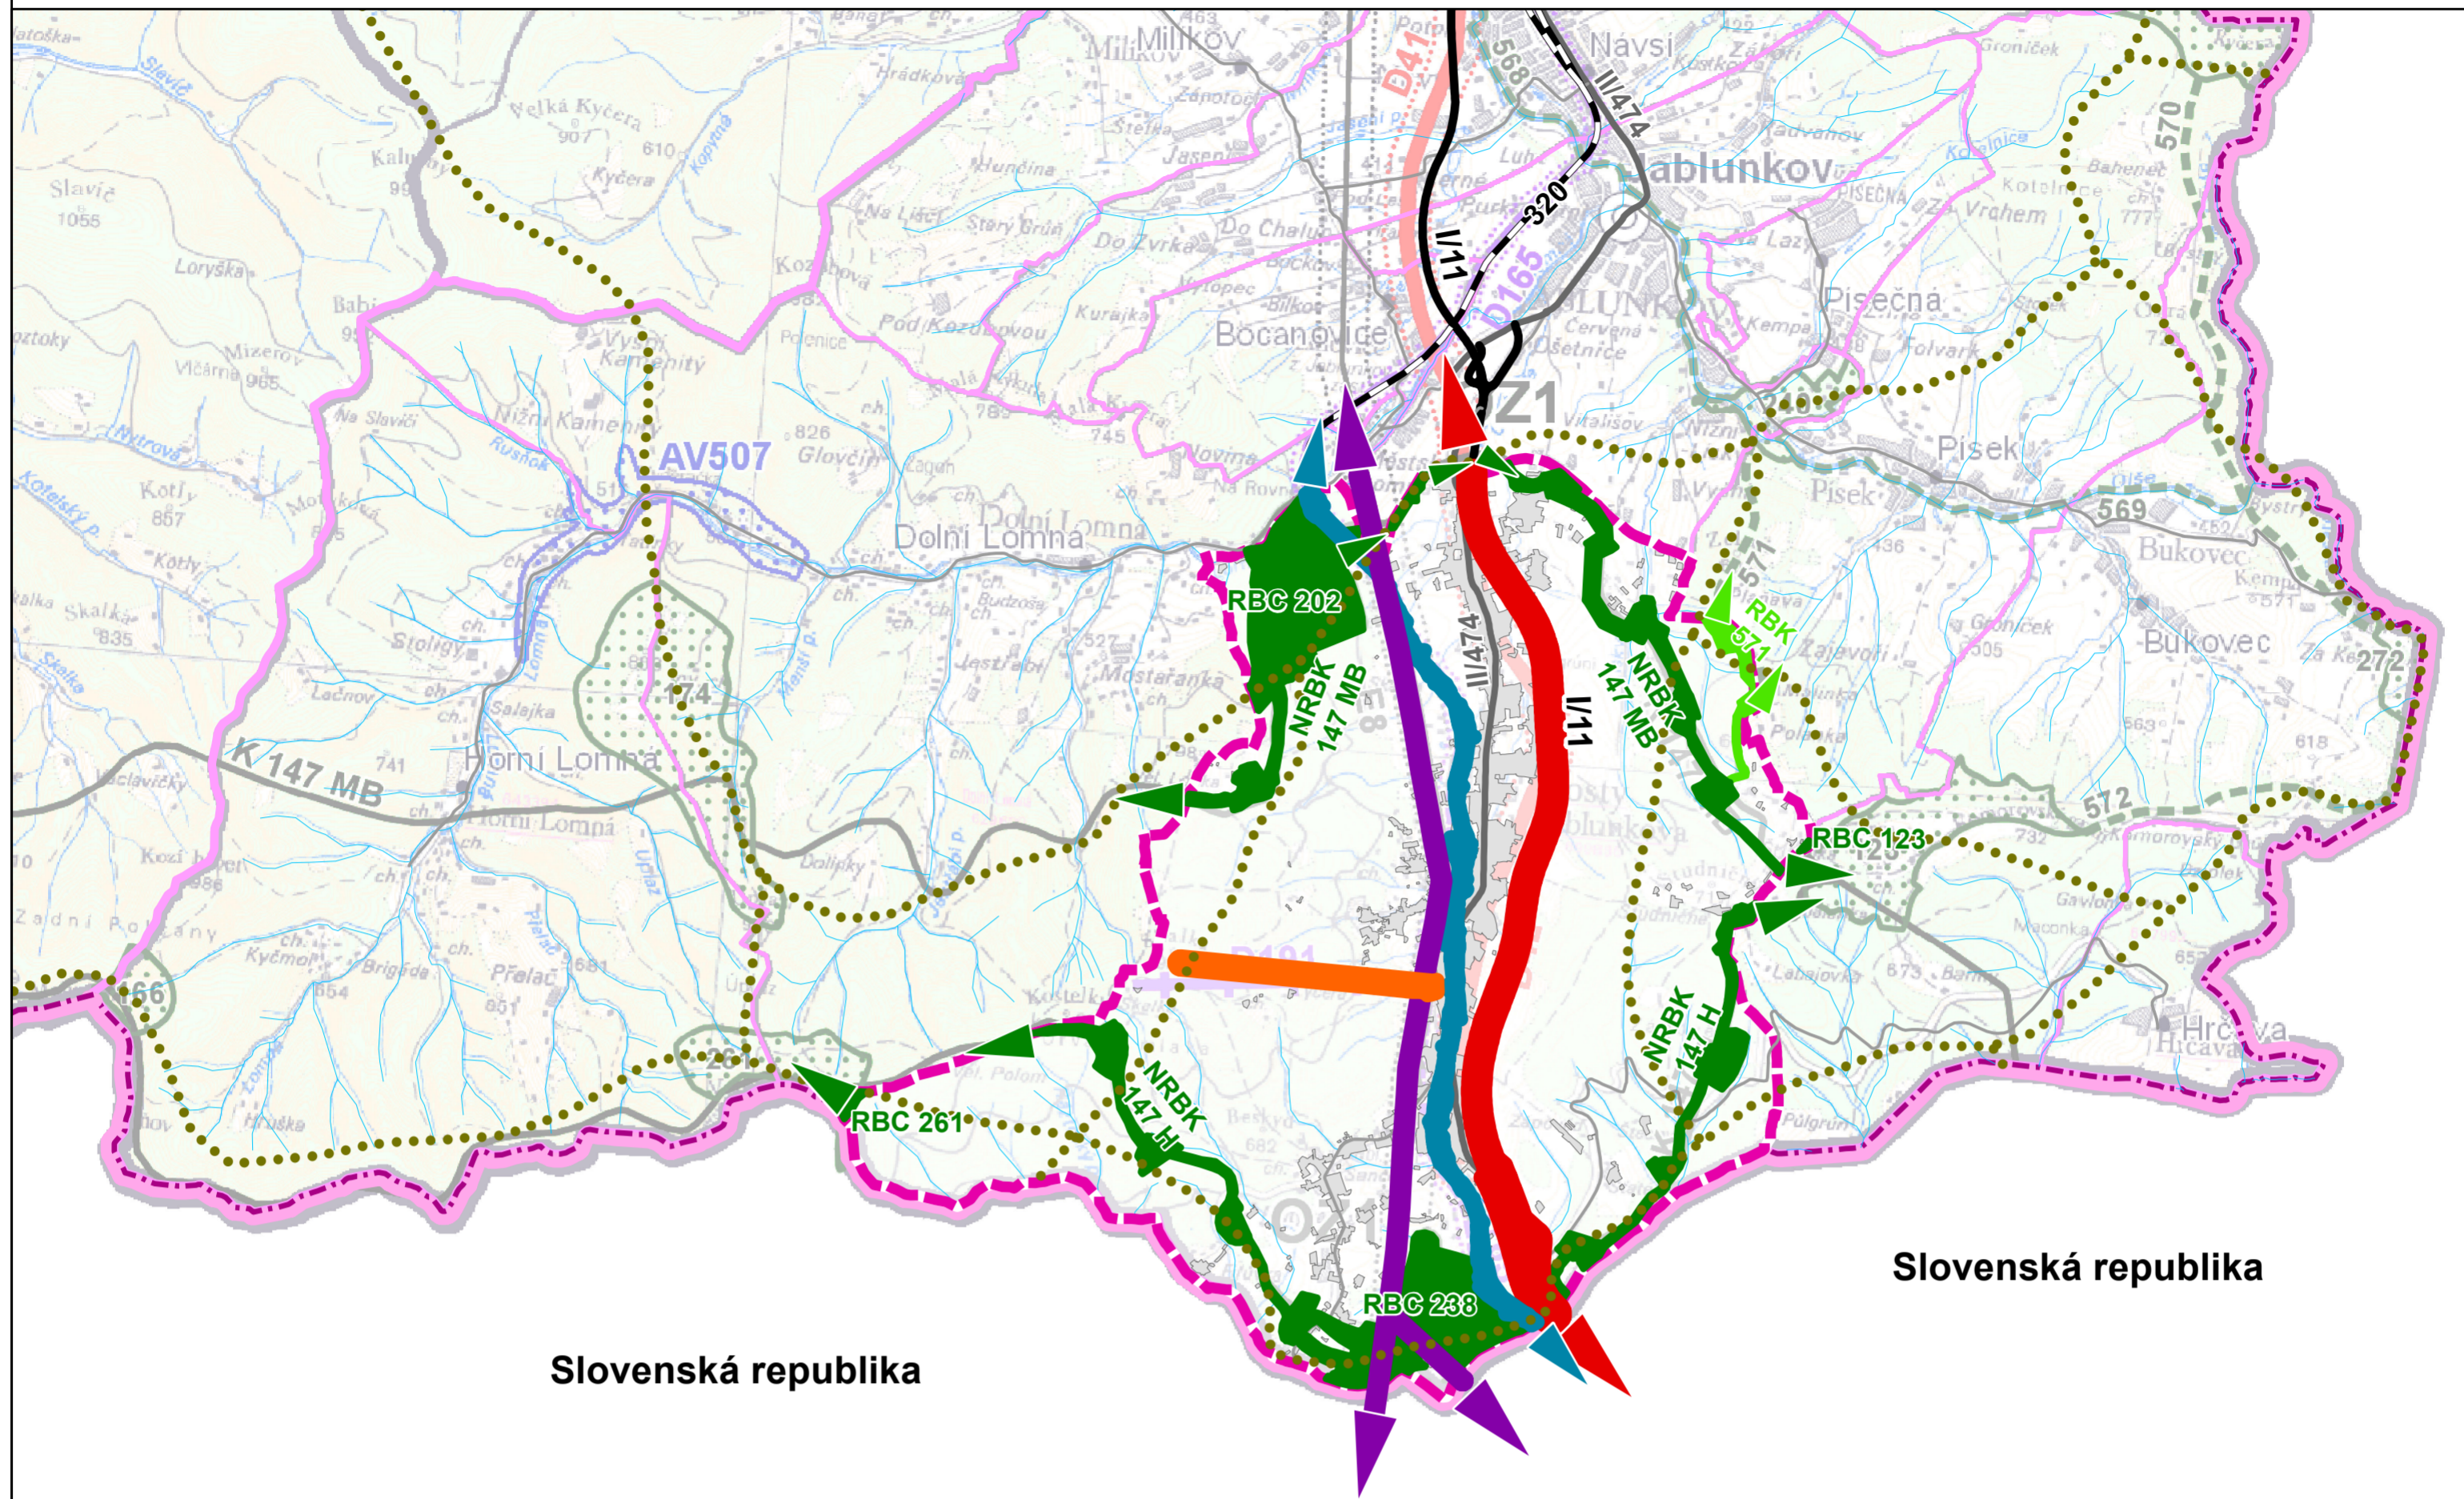

ZÁMĚRY NADMÍSTNÍHO VÝZNAMU NEBO ZÁMĚRY PŘESAHOJÍCÍ ŘEŠENÉ ÚZEMÍ

- Koridor pro rozšíření silnice I/11
- Koridor pro modernizaci III. železničního koridoru
- Koridor vedení ZVN 400 kV
- Koridor sedačkové lanovky Mosty u Jablunkova – Skalka

ÚZEMNÍ SYSTÉM EKOLOGICKÉ STABILITY NADMÍSTNÍ ÚROVNĚ

- Skladebné části územního systému ekologické stability nadreg. úrovně
- Skladebné části územního systému ekologické stability regionální úrovně

ZÁKLADNÍ ČLENĚNÍ ÚZEMÍ A ORIENTAČNÍ ÚDAJE

- Hranice řešeného území - shodná s hranicemi obce
- Státní hranice ČR - SR
- Hranice obce s rozšířenou působností Mosty u Jablunkova
- Hranice obce
- Silnice I. třídy
- Silnice II. třídy
- Silnice III. třídy
- Železniční trať
- Vodní tok
- Zastavěné území

PODKLADOVÝ VÝKRES (ZÚR MSK, 2011) - PLOCHY A KORIDORY NADMÍSTNÍHO VÝZNAMU

- Silnice I. třídy
- Železniční trať
- Elektrické vedení 400 kV
- Lanovka
- Lokalita vhodná pro akumulaci vod - územní rezerva

PODKLADOVÝ VÝKRES (ZÚR MSK, 2011) - ÚZEMNÍ SYSTÉM EKOLOGICKÉ STABILITY

- Nadregionální biocentrum
- Nadregionální biokoridor
- Regionální biocentrum
- Regionální biokoridor

OSTATNÍ

- Dálkový migrační koridor



Podkladový výkres: Zásady územního rozvoje Moravskoslezského kraje - výkres A.2: Plochy a koridory nadmístního významu, ÚSES a územní rezervy (M 1:100 000, Atelier T-plan, s.r.o., 2011)

ZMĚNA Č. 1 ÚZEMNÍHO PLÁNU MOSTY U JABLUNKOVA

Objednatel:	Obec Mosty u Jablunkova	Pořizovatel:	Městský úřad Jablunkov
Zhotovitel:	Institut regionálních informací, s.r.o. IRI		
Osoba oprávněná podle zvláštního právního předpisu k projektové činnosti ve výstavbě:	Ing. arch. Michal Hadlač		
Číslo autorizace:	03 497		
Projektanti:	Mgr. Vladimíra Macurová Ing. Štěpán Malach		
			Autorizační razítko

VÝKRES ŠIRŠÍCH VZTAHŮ

Měřítko
1 : 50 000

D3