

# ÚZEMNÍ PLÁN OSTRAVICE


## ÚPLNÉ ZNĚNÍ PO ZMĚNĚ Č. 1

### I.2.c) HLAVNÍ VÝKRES - KONCEPCE DOPRAVY



STAV	NÁVRH	
		HRANICE OBCE
		KATASTRÁLNÍ HRANICE
		SILNICE I.TŘÍDY S OZNAČENÍM
		SILNICE II.TŘÍDY S OZNAČENÍM
		MÍSTNÍ KOMUNIKACE
		MÍSTNÍ KOMUNIKACE K ROZŠÍŘENÍ
		VÝZNAMNÉ ÚČELOVÉ KOMUNIKACE
		ÚČELOVÉ KOMUNIKACE S OMEZENÝM PROVOZEM
		ŽELEZNICE, ŽELEZNIČNÍ TRÁŤ
		SEDAČKOVÉ LANOVKY
		LYŽAŘSKÉ VLEKY
		AUTOBUSOVÁ ZASTÁVKA
		ŽELEZNIČNÍ STANICE, ZASTÁVKA
		VÝZNAMNÉ MOSTY, LÁVKY
		ŽELEZNIČNÍ PŘEJEZD, PŘECHOD – NECHRÁNĚNÝ
		ŽELEZNIČNÍ PŘEJEZD SE SVĚTELNOU SIGNALIZACÍ
		PLOCHY VEŘEJNÝCH PARKOVIŠŤ VÝZNAMNÝCH KAPACITOU NEBO UMÍSTĚNÍM V OBCI –P, PLOCHY HROMADNÝCH GARÁŽÍ –G
		CYKLOTRASY (ZNAČENÉ S ČÍSLEM)
		CYKLOSTEZKA, STEZKA PRO PĚŠÍ A CYKLISTY
		SAMOSTATNÉ PĚŠÍ KOMUNIKACE, VÝZNAMNÉ CHODNÍKY
		ÚSEKY KOMUNIKACÍ A DALŠÍ PRVKY KE ZRUŠENÍ
		ZASTAVITELNÉ PLOCHY A PLOCHY PŘESTAVBY BYDLENÍ, SMÍŠENÉ OBYTNÉ, REKREACE A OBČANSKÉHO VYBAVENÍ
		ZASTAVITELNÉ PLOCHY PRO HŘBITOV A VEŘEJNOU ZELEŇ
		ZASTAVITELNÉ PLOCHY PRO VÝROBU, SKLADOVÁNÍ, ZEMĚDĚLSKOU VÝROBU A TECHNICKOU INFRASTRUKTURU

POZNÁMKA:  
INTERVAL VRSTEVNIC V ZASTAVĚNÝCH ČÁSTECH OBCE JE 5m,  
V NEZASTAVĚNÝCH ČÁSTECH JE 20m.

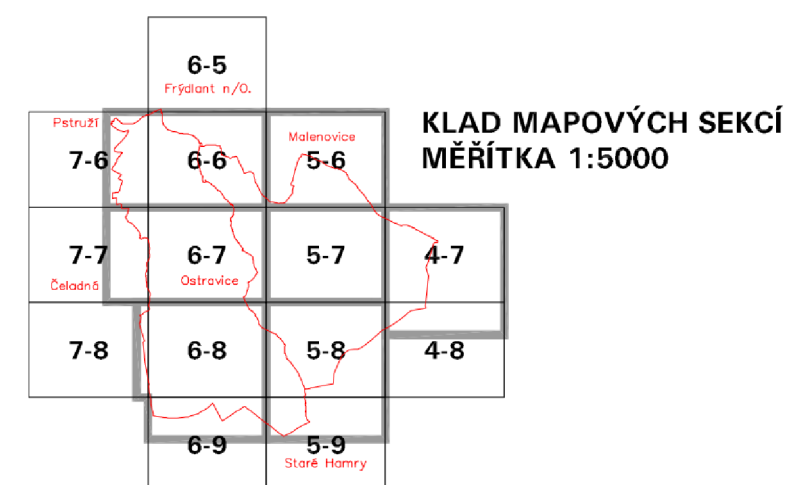

OZNAČENÍ DOKUMENTACE:	ÚZEMNÍ PLÁN OSTRAVICE – ZMĚNA Č.1	<b>ATELIER ARCHPLAN OSTRAVA s.r.o.</b> Martinovská 3168, 723 00 Ostrava-Martinov; zeman@archplan.cz
OBJEDNATEL:	OBEC OSTRAVICE	
POŘIZOVATEL:	OBEC OSTRAVICE	
ZHOTOVITEL:	ATELIER ARCHPLAN OSTRAVA s.r.o.	
ZODPOVĚDNÝ PROJEKTANT:		Ing.Arch.MIROSLAV HUDÁK
ZPRACOVATELÉ:		Ing.Arch.MIROSLAV HUDÁK RNDr.MILAN POLEDNÍK Ing.Arch.KATEŘINA BUSCHOVÁ Arch.PIERRE BUSCH
		ZAKÁZKOVÉ ČÍSLO: 1197/17
		EXPEDICE: PROSINEC 2019
		MĚŘÍTKO: 1:5000