

# ÚZEMNÍ PLÁN OSTRAVICE


## ÚPLNÉ ZNĚNÍ PO ZMĚNĚ Č. 1

### I.2.d) HLAVNÍ VÝKRES - KONCEPCE VODNÍHO HOSPODÁŘSTVÍ



STAV	NÁVRH	
		HRANICE OBCE
		KATASTRÁLNÍ HRANICE
		HLAVNÍ ZÁSBOVACÍ ŘADY PITNÉ VODY
		ZEMNÍ VODOJEM
		ŘADY PITNÉ VODY
		HRANICE TLAKOVÉHO PÁSMO
		HYDROGEOLOGICKÝ VRT
		VODNÍ ZDROJ
		AUTOMATICKÁ TLAKOVÁ STANICE
		ČERPACÍ STANICE
		REDUKČNÍ VENTIL
		JEDNOTNÁ KANALIZACE
		SPLAŠKOVÁ TLAKOVÁ KANALIZACE
		DEŠŤOVÁ KANALIZACE
		VÝTLAČNÁ KANALIZACE
		VÝÚSTNÍ OBJEKT KANALIZACE
		CENTRÁLNÍ ČISTÍRNA ODPADNÍCH VOD
		MALÁ ČISTÍRNA ODPADNÍCH VOD
		ČERPACÍ STANICE ODPADNÍCH VOD
		VODNÍ TOKY A PLOCHY
		ZATRUBNĚNÝ POTOK
		PRVKY KE ZRUŠENÍ
		ZASTAVITELNÉ PLOCHY A PLOCHY PŘESTAVBY BYDLENÍ, SMÍŠENÉ OBYTNÉ, REKREACE A OBČANSKÉHO VYBAVENÍ
		ZASTAVITELNÉ PLOCHY PRO HŘBITOV A VEŘEJNOU ZELEŇ
		ZASTAVITELNÉ PLOCHY PRO VÝROBU, SKLADOVÁNÍ, ZEMĚDĚLSKOU VÝROBU A TECHNICKOU INFRASTRUKTURU

POZNÁMKA:  
 –INTERVAL VRSTEVNIC V ZASTAVĚNÝCH ČÁSTECH OBCE JE 5m, V NEZASTAVĚNÝCH ČÁSTECH JE 20m.

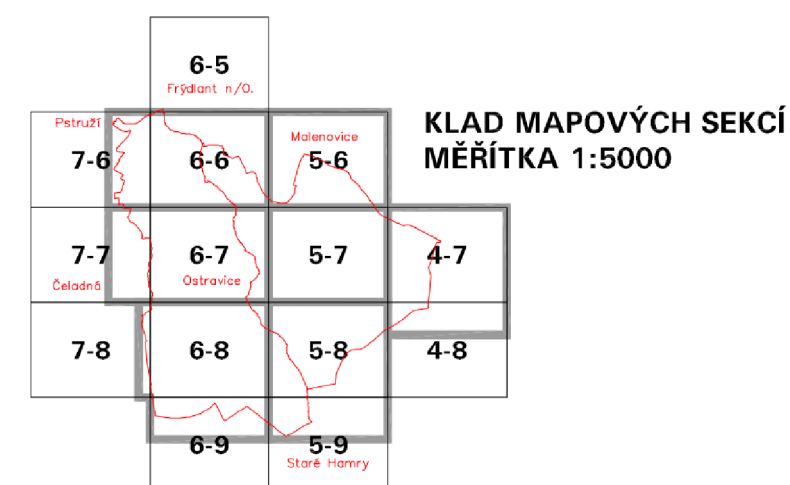

OZNAČENÍ DOKUMENTACE:	ÚZEMNÍ PLÁN OSTRAVICE – ZMĚNA Č.1	<b>ATELIER ARCHPLAN OSTRAVA s.r.o.</b> Martinovská 3168, 723 00 Ostrava-Martinov; zeman@archplan.cz
OBJEDNATEL:	OBEC OSTRAVICE	
POŘIZOVATEL:	OBEC OSTRAVICE	
ZHOTOVITEL:	ATELIER ARCHPLAN OSTRAVA s.r.o.	
ZODPOVĚDNÝ PROJEKTANT:	Ing.Arch.MIROSLAV HUDÁK	ZAKÁZKOVÉ ČÍSLO: 1197/17 EXPEDICE: PROSINEC 2019 MĚŘÍTKO: 1:5000
ZPRACOVATELÉ:	Ing.Arch.MIROSLAV HUDÁK RNDr.MILAN POLEDNÍK Ing.Arch.KATEŘINA BUSCHOVÁ Arch.PIERRE BUSCH	