

ÚZEMNÍ PLÁN HUKVALDY

ÚPLNÉ ZNĚNÍ PO ZMĚNĚ Č. 2

A.6 VEŘEJNĚ PROSPĚŠNÉ STAVBY, OPATŘENÍ, ASANACE


1 : 5 000

HRANICE




VEŘEJNĚ PROSPĚŠNÉ STAVBY, PRO KTERÉ LZE PRÁVA K POZEMKŮM A STAVBÁM VYVLASTNIT :


VEŘEJNĚ PROSPĚŠNÉ STAVBY PRO ENERGETIKU:

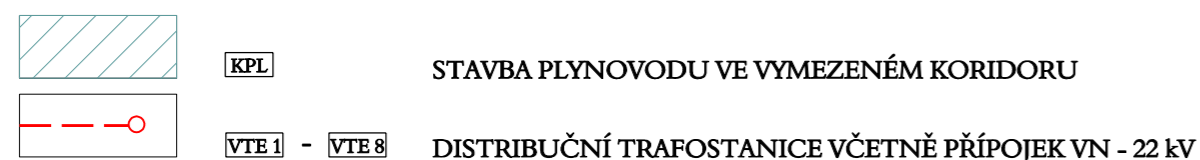



VEŘEJNĚ PROSPĚŠNÉ STAVBY PRO DOPRAVU:

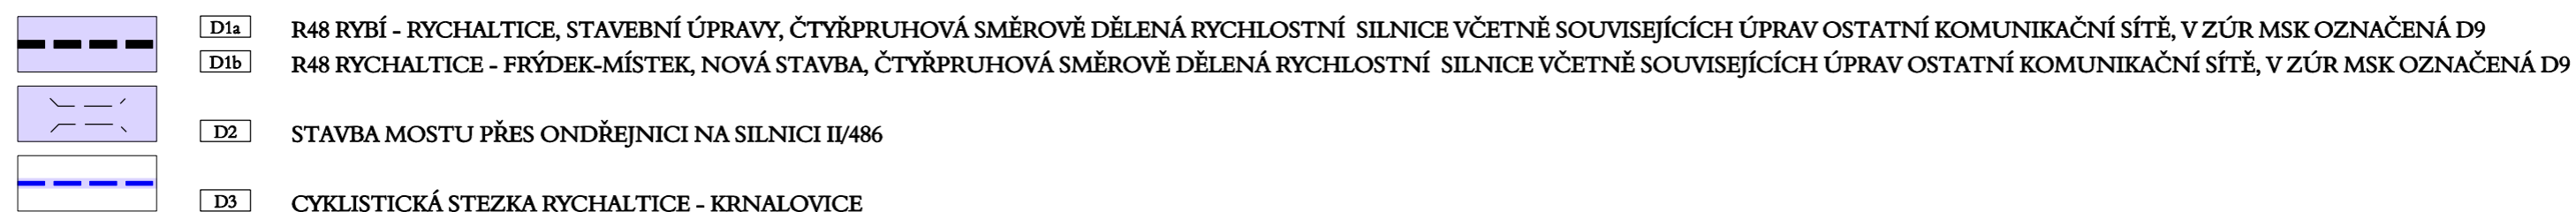

VEŘEJNĚ PROSPĚŠNÁ OPATŘENÍ PRO ÚZEMNÍ SYSTÉM EKOLOGICKÉ STABILITY:

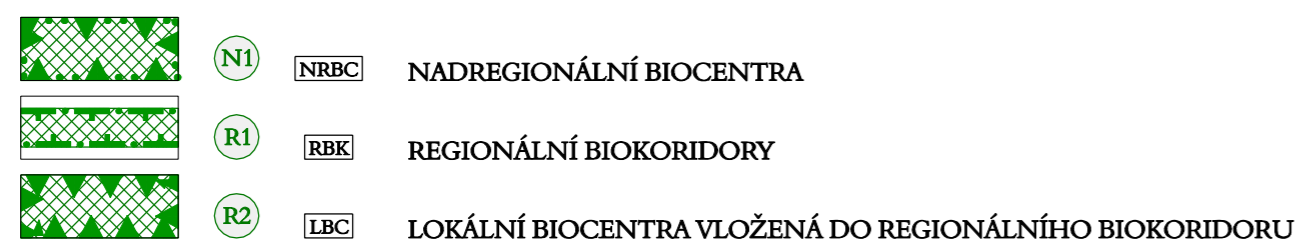

ASANACE

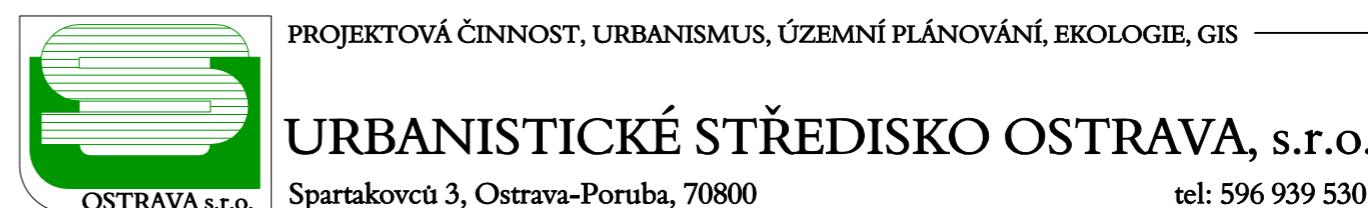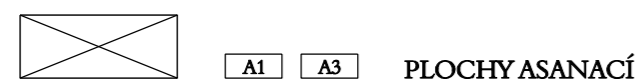

ZODP.PROJEKTANT: ING. ARCH. VLADIMÍRA FUSKOVÁ

ZAK. ČÍSLO: U - 426

ZPRACOVATEL: ING. ARCH. VLADIMÍRA FUSKOVÁ, ING. IVA MIČKOVÁ

OBJEDNATEL: OBEC HUKVALDY

DATUM: DUBEN 2022