

ÚZEMNÍ PLÁN TŘINEC ZMĚNA Č. 2

6. VÝKRES VEŘEJNĚ PROSPĚŠNÝCH STAVEB, OPATŘENÍ A ASANACÍ 1 : 5 000

LEGENDA NAVRŽENÝCH ZMĚN

VEŘEJNĚ PROSPĚŠNÉ STAVBY DOPRAVNÍ A TECHNICKÉ INFRASTRUKTURY



STAVBY POZEMNÍCH KOMUNIKACÍ (S ORIENTAČNÍM ZÁKRESEM TRASY)
A OSTATNÍ DOPRAVNÍ STAVBY VE VYMEZENÉM KORIDORU (PLOŠE)

VEŘEJNĚ PROSPĚŠNÁ OPATŘENÍ




LOKÁLNÍ BIOCENTRUM



OZNAČENÍ VEŘEJNĚ PROSPĚŠNÝCH STAVEB A OPATŘENÍ DLE TEXTOVÉ ČÁSTI



RUŠENÉ JEVY

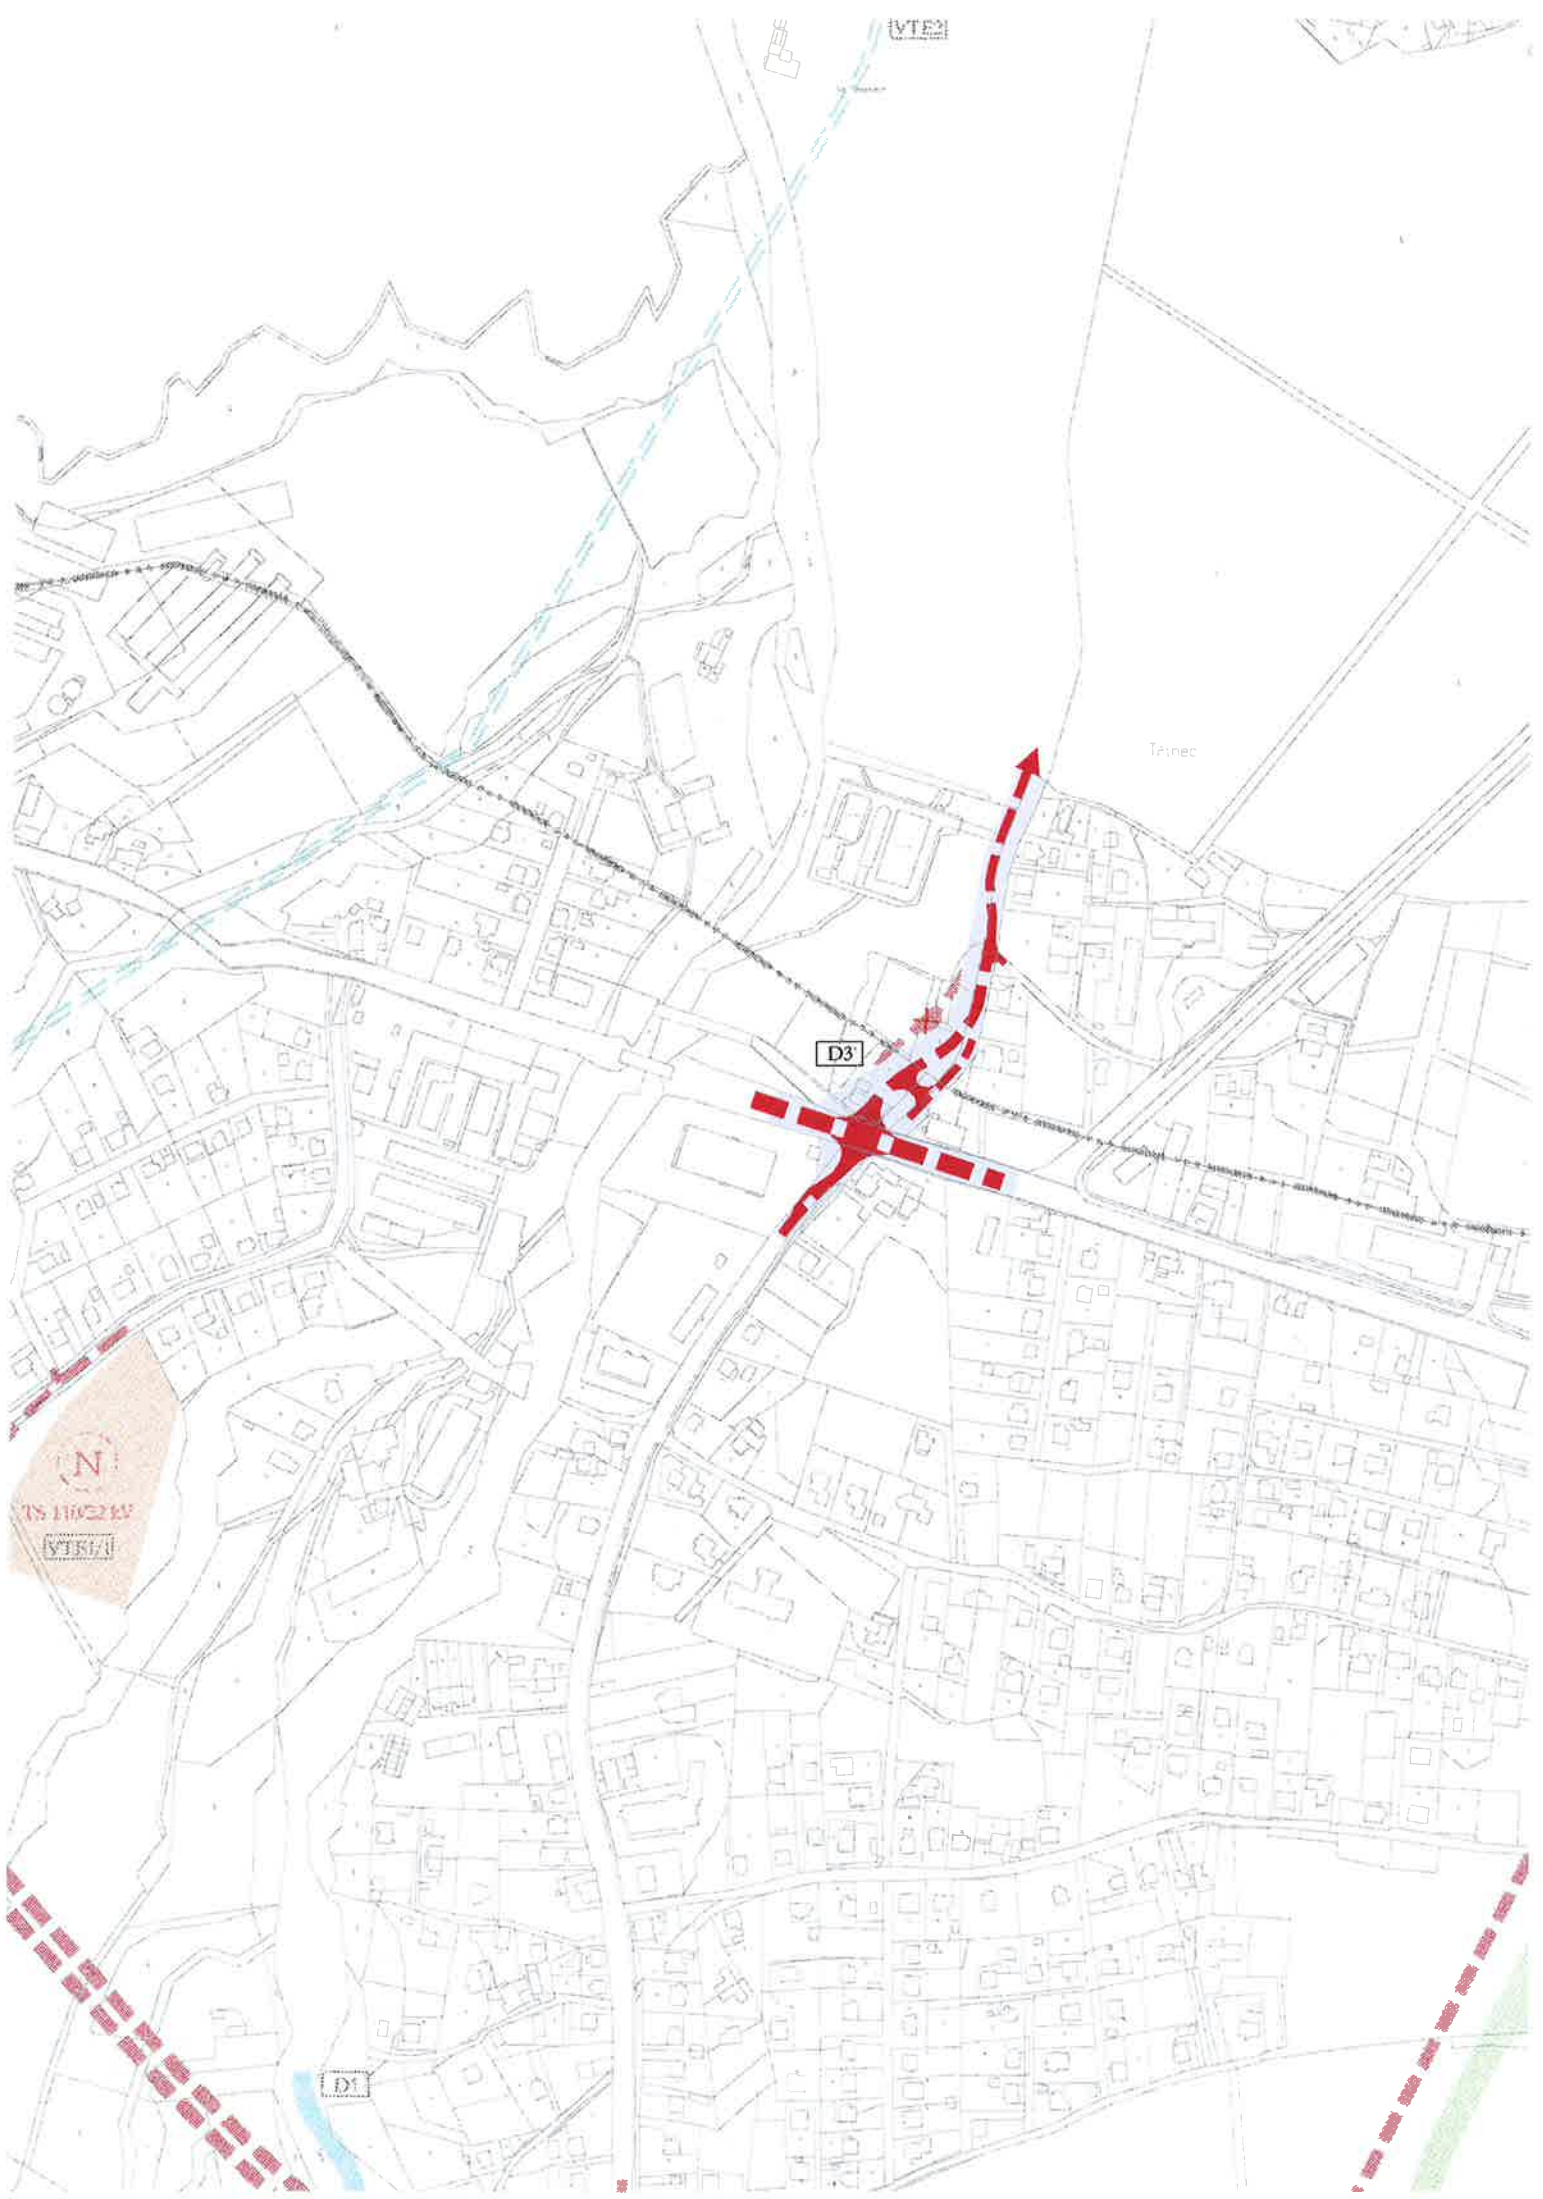

VTE2

Třinec

D3

D1

N
MĚŘITELNÁ
MĚŘKA

