

ÚZEMNÍ PLÁN TŘINEC ZMĚNA Č. 2


7. KOORDINAČNÍ VÝKRES


1 : 5 000


LEGENDA NAVRŽENÝCH ZMĚN


STAV	NÁVRH	
		HRANICE ZASTAVĚNÉHO ÚZEMÍ K 1. 10. 2016
		HRANICE ZASTAVITELNÝCH PLOCH S OZNAČENÍM
		HRANICE PLOCH PŘESTAVBY S OZNAČENÍM
		PLOCHY BYDLENÍ V RODINNÝCH DOMECH
		PLOCHY ZAHRÁDKOVÝCH OSAD
		PLOCHY OBČANSKÉHO VYBAVENÍ KOMERČNÍHO TYPU
		PLOCHY TĚLOVÝCHOVNÝCH A SPORTOVNÍCH ZAŘÍZENÍ
		PLOCHY OBČANSKÉHO VYBAVENÍ SPECIFICKÉHO
		PLOCHY PĚŠÍCH A VOZIDLOVÝCH KOMUNIKACÍ
		PLOCHY ZELENĚ NA VEŘEJNÝCH PROSTRANSTVÍCH
		PLOCHY SMÍŠENÉ OBYTNÉ VENKOVSKÉ
		PLOCHY DOPRAVY SILNIČNÍ
		PLOCHY TECHNICKÉ INFRASTRUKTURY
		PLOCHY VÝROBY ZEMĚDĚLSKÉ
		PLOCHY VÝROBY PRŮMYSLOVÉ - LEHKÝ PRŮMYSL
		PLOCHY LESŮ
		PLOCHY LESOPARKŮ
		PLOCHY VODNÍ A VODOHOSPODÁŘSKÉ
		PLOCHY PŘÍRODNÍ
		ZÓNA HAVARIJNÍHO PLÁNOVÁNÍ
		LOKÁLNÍ BIOCENTRUM


STAV	NÁVRH	
		SILNICE I. TŘÍDY (DVOUPRUHOVÉ)
		SILNICE II. A III. TŘÍDY S OZNAČENÍM
		VÝZNAMNĚJŠÍ MÍSTNÍ KOMUNIKACE
		OSTATNÍ MÍSTNÍ KOMUNIKACE OBSLUŽNÉ
		ÚČELOVÉ KOMUNIKACE
		VÝZNAMNĚJŠÍ STEZKY PRO CHODCE
		MOSTY NA KOMUNIKACÍCH, LÁVKY PRO CHODCE
		TUNEL
		ŘAD PITNÉ VODY
		KANALIZACE SPLAŠKOVÁ
		KANALIZACE DEŠŤOVÁ
		STŘEDOTLAKÝ PLYNOVOD (STL)
		RUŠENÉ JEVY

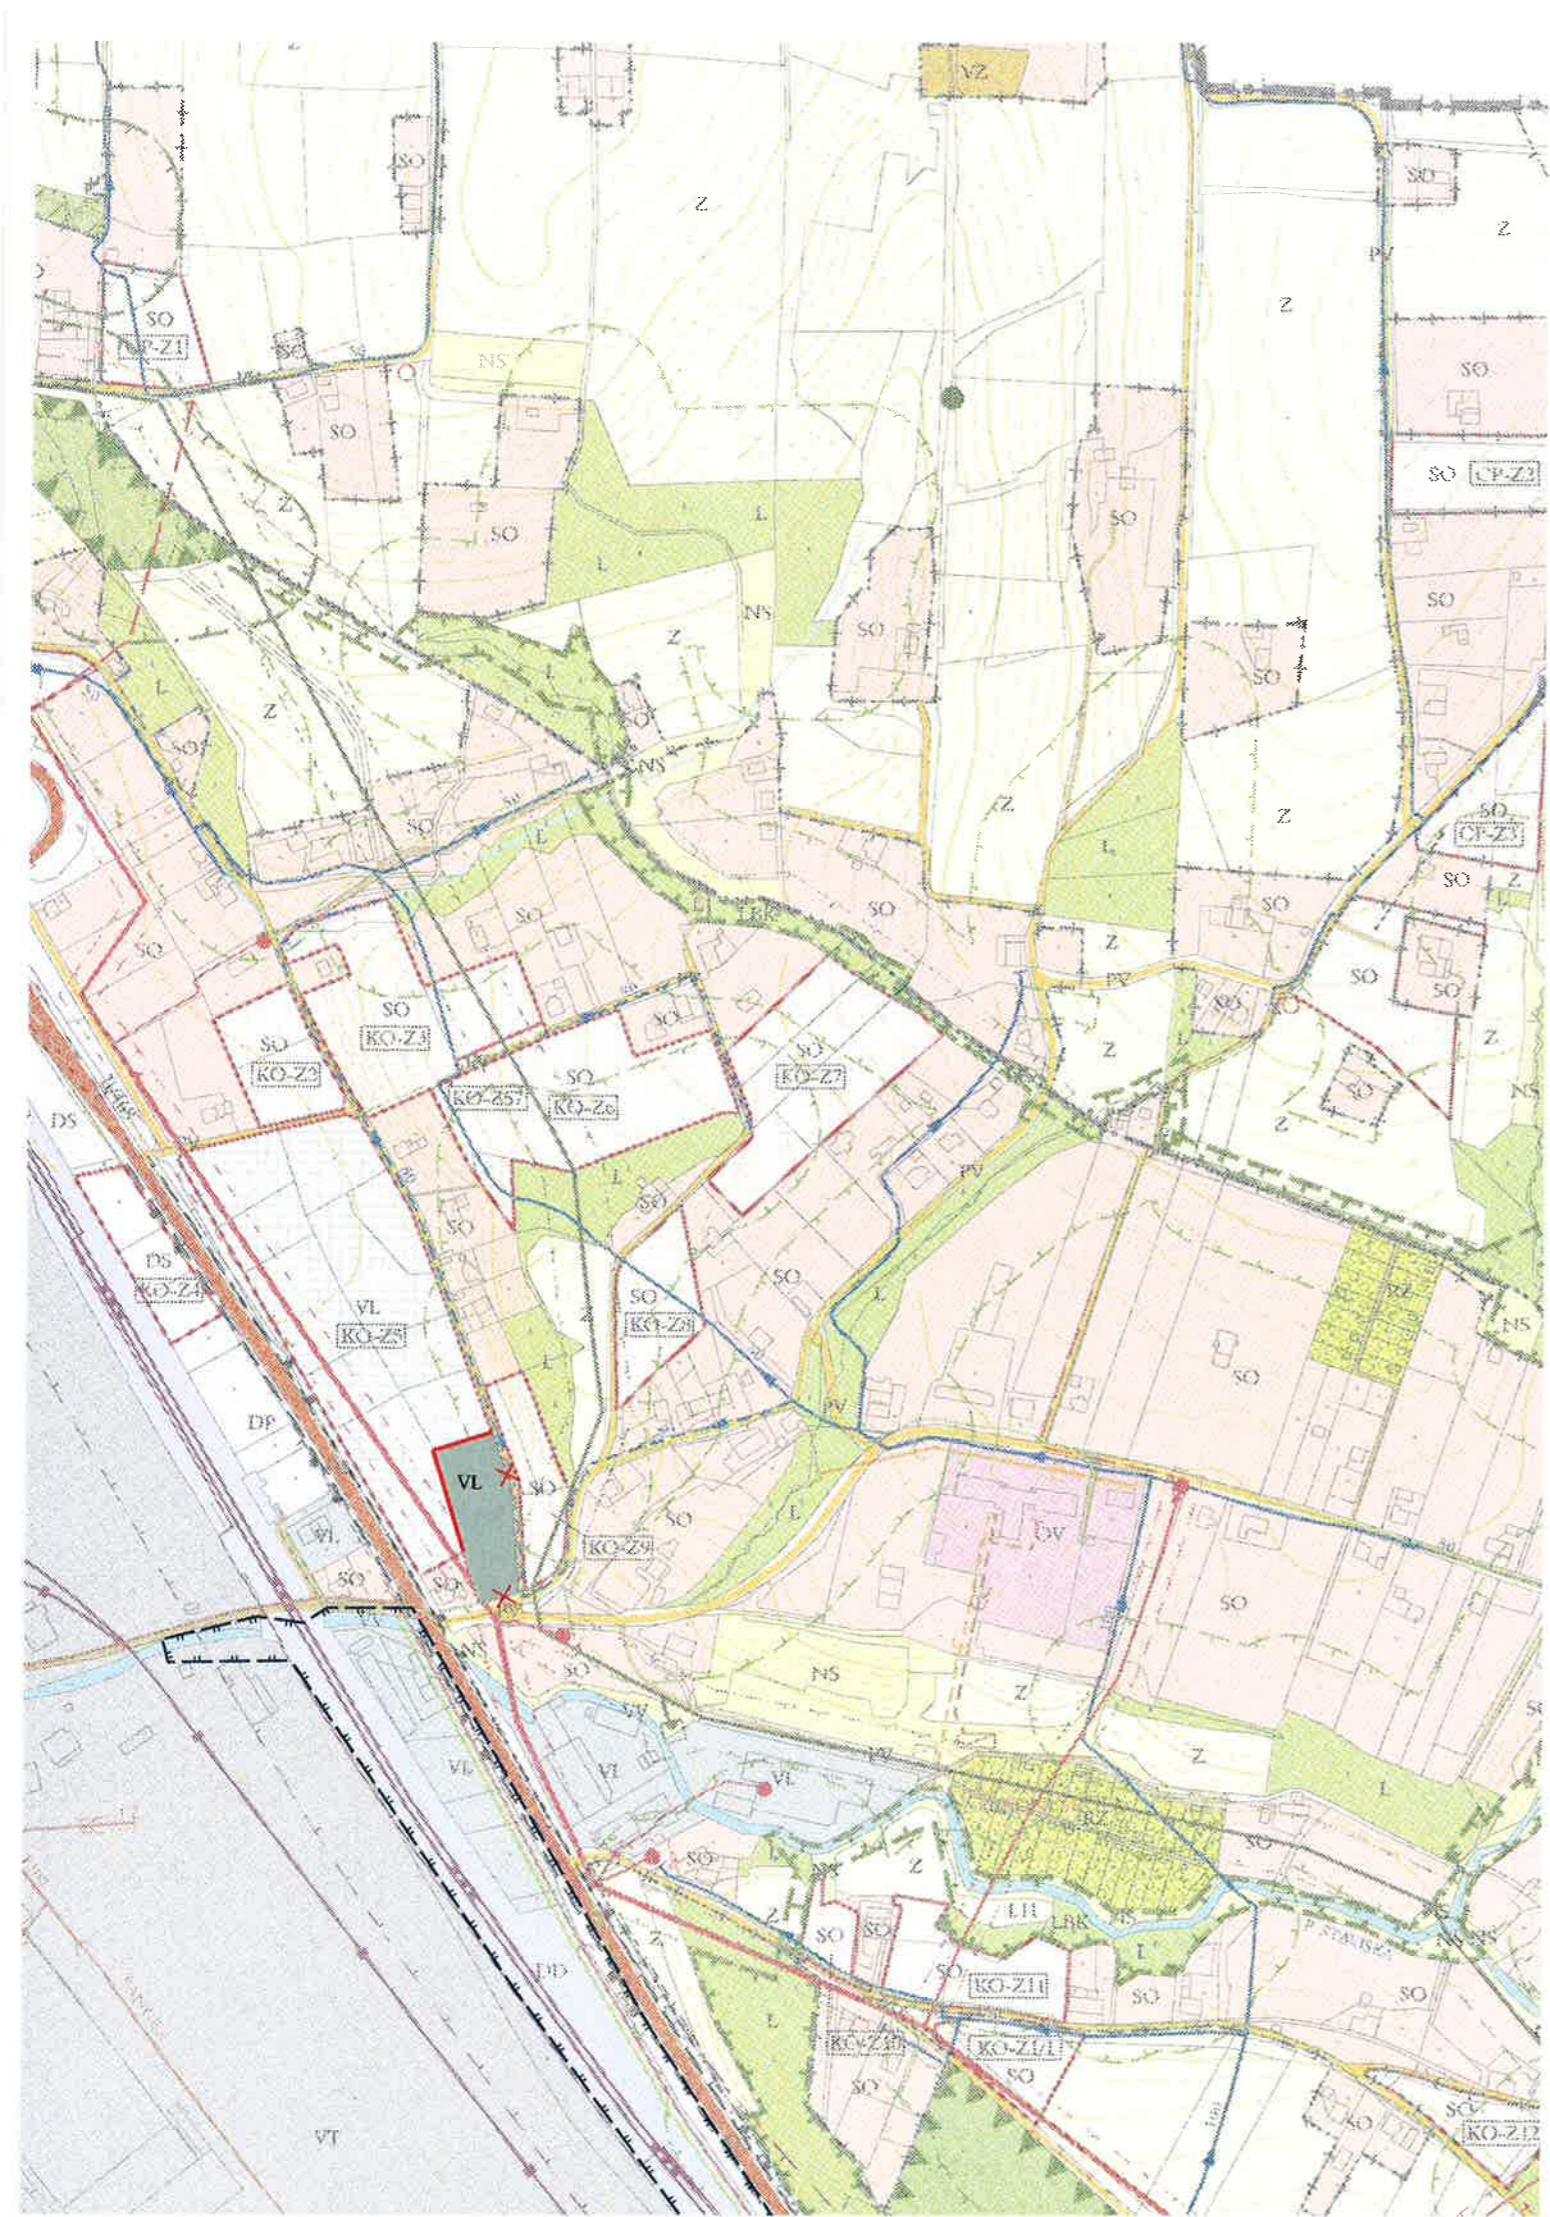

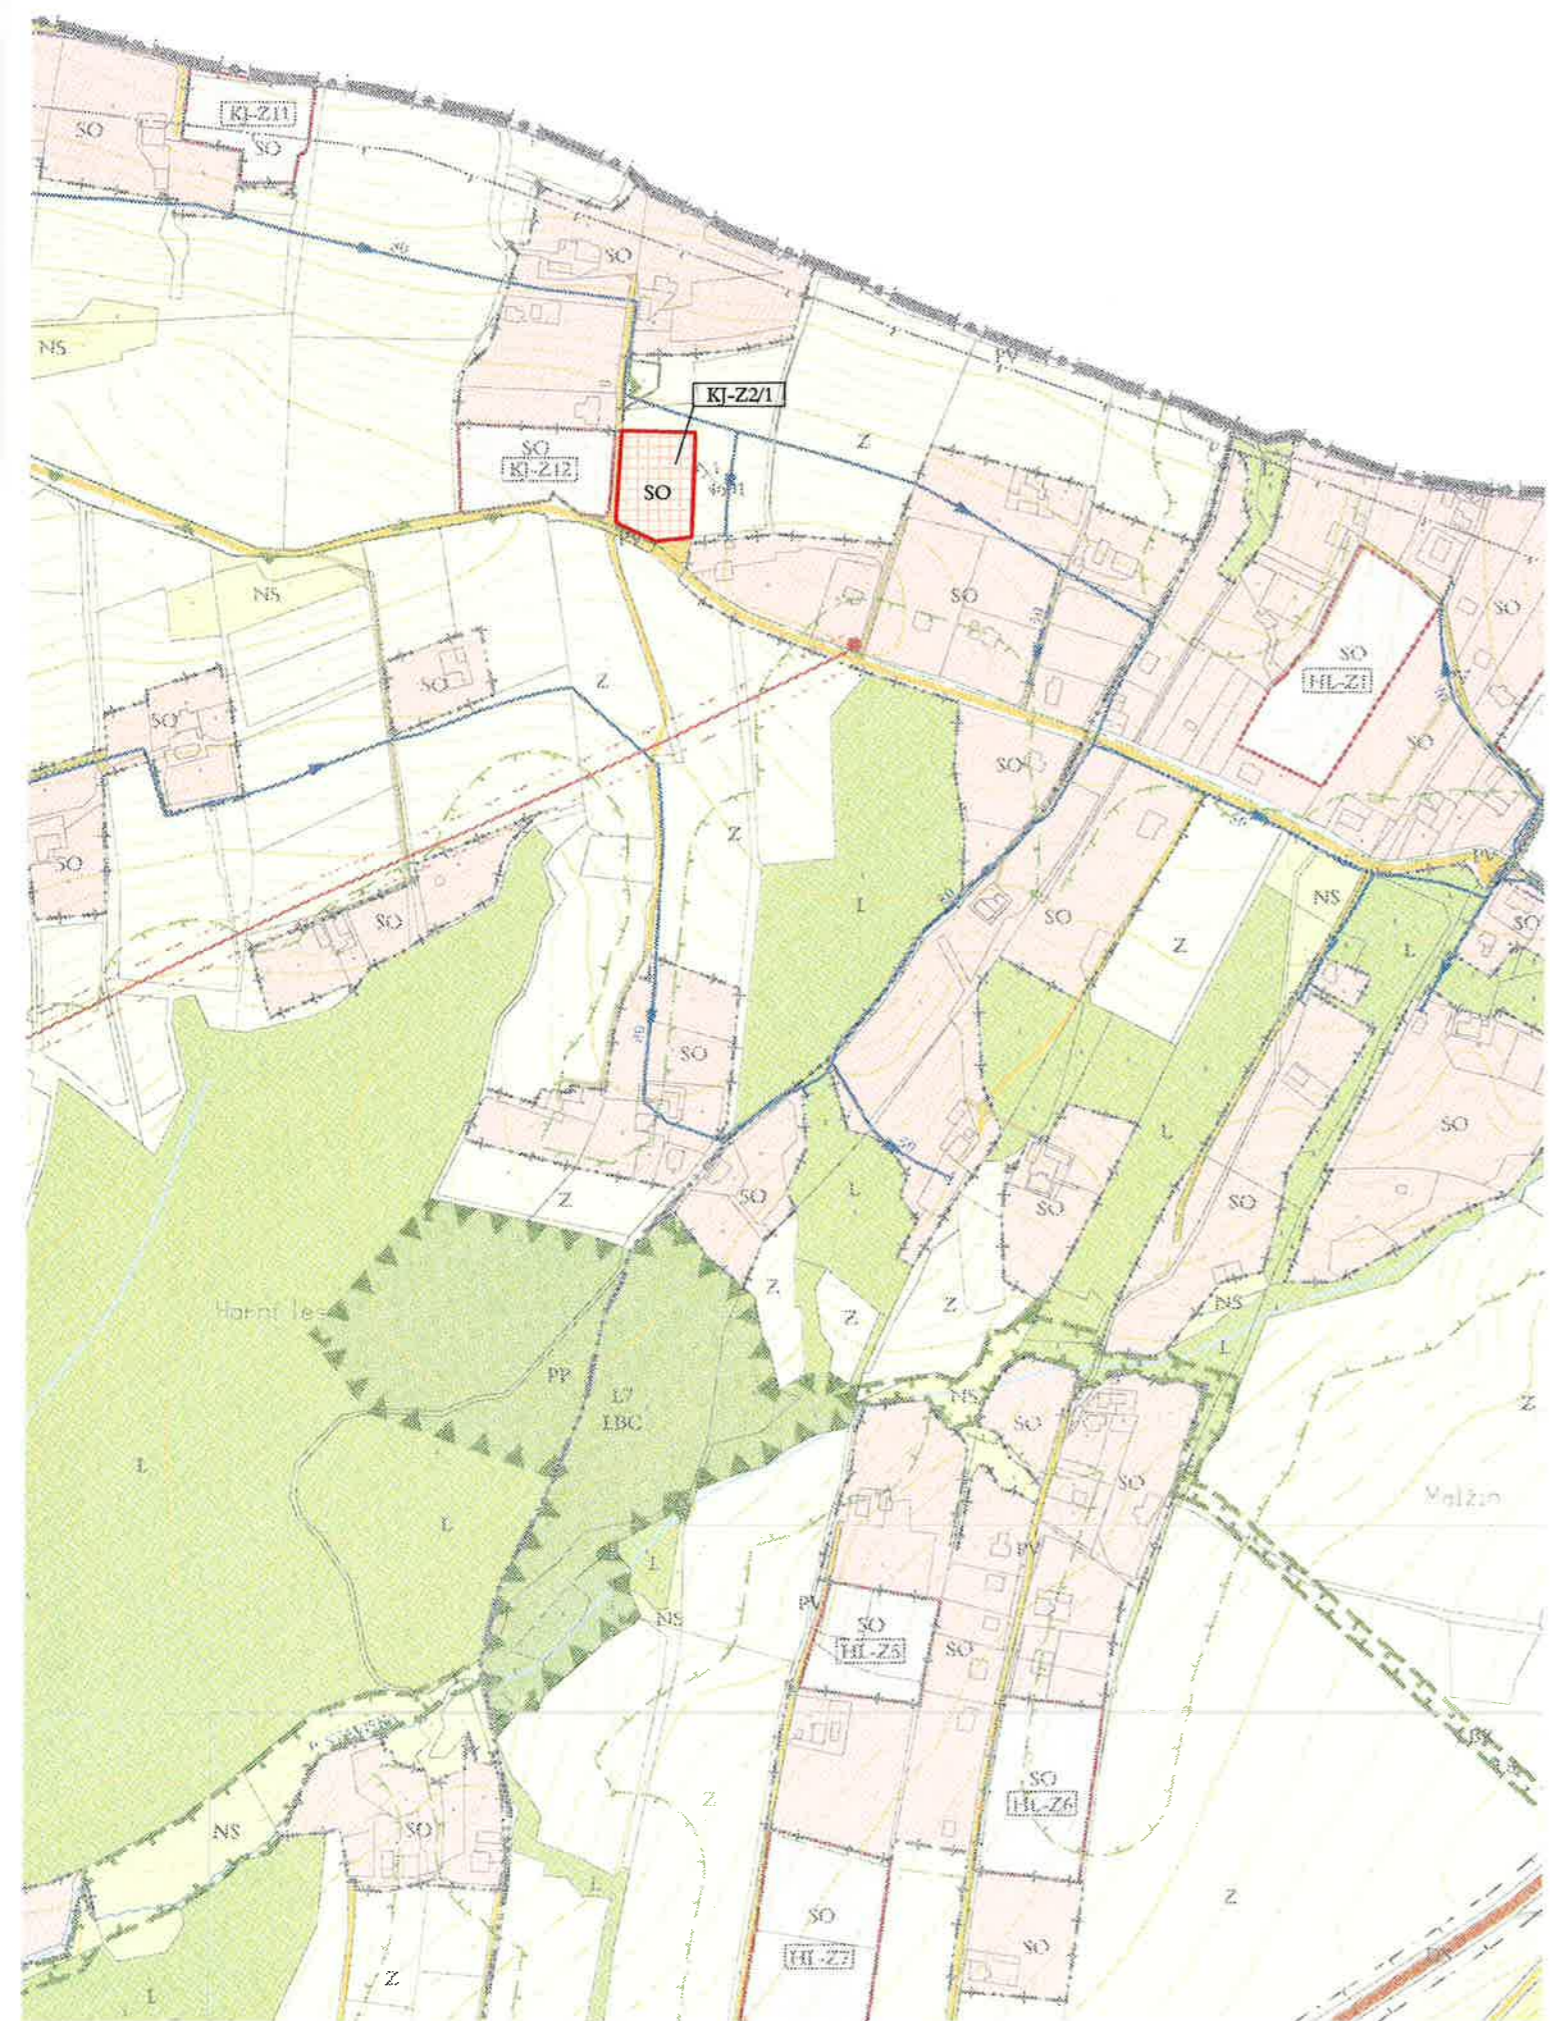

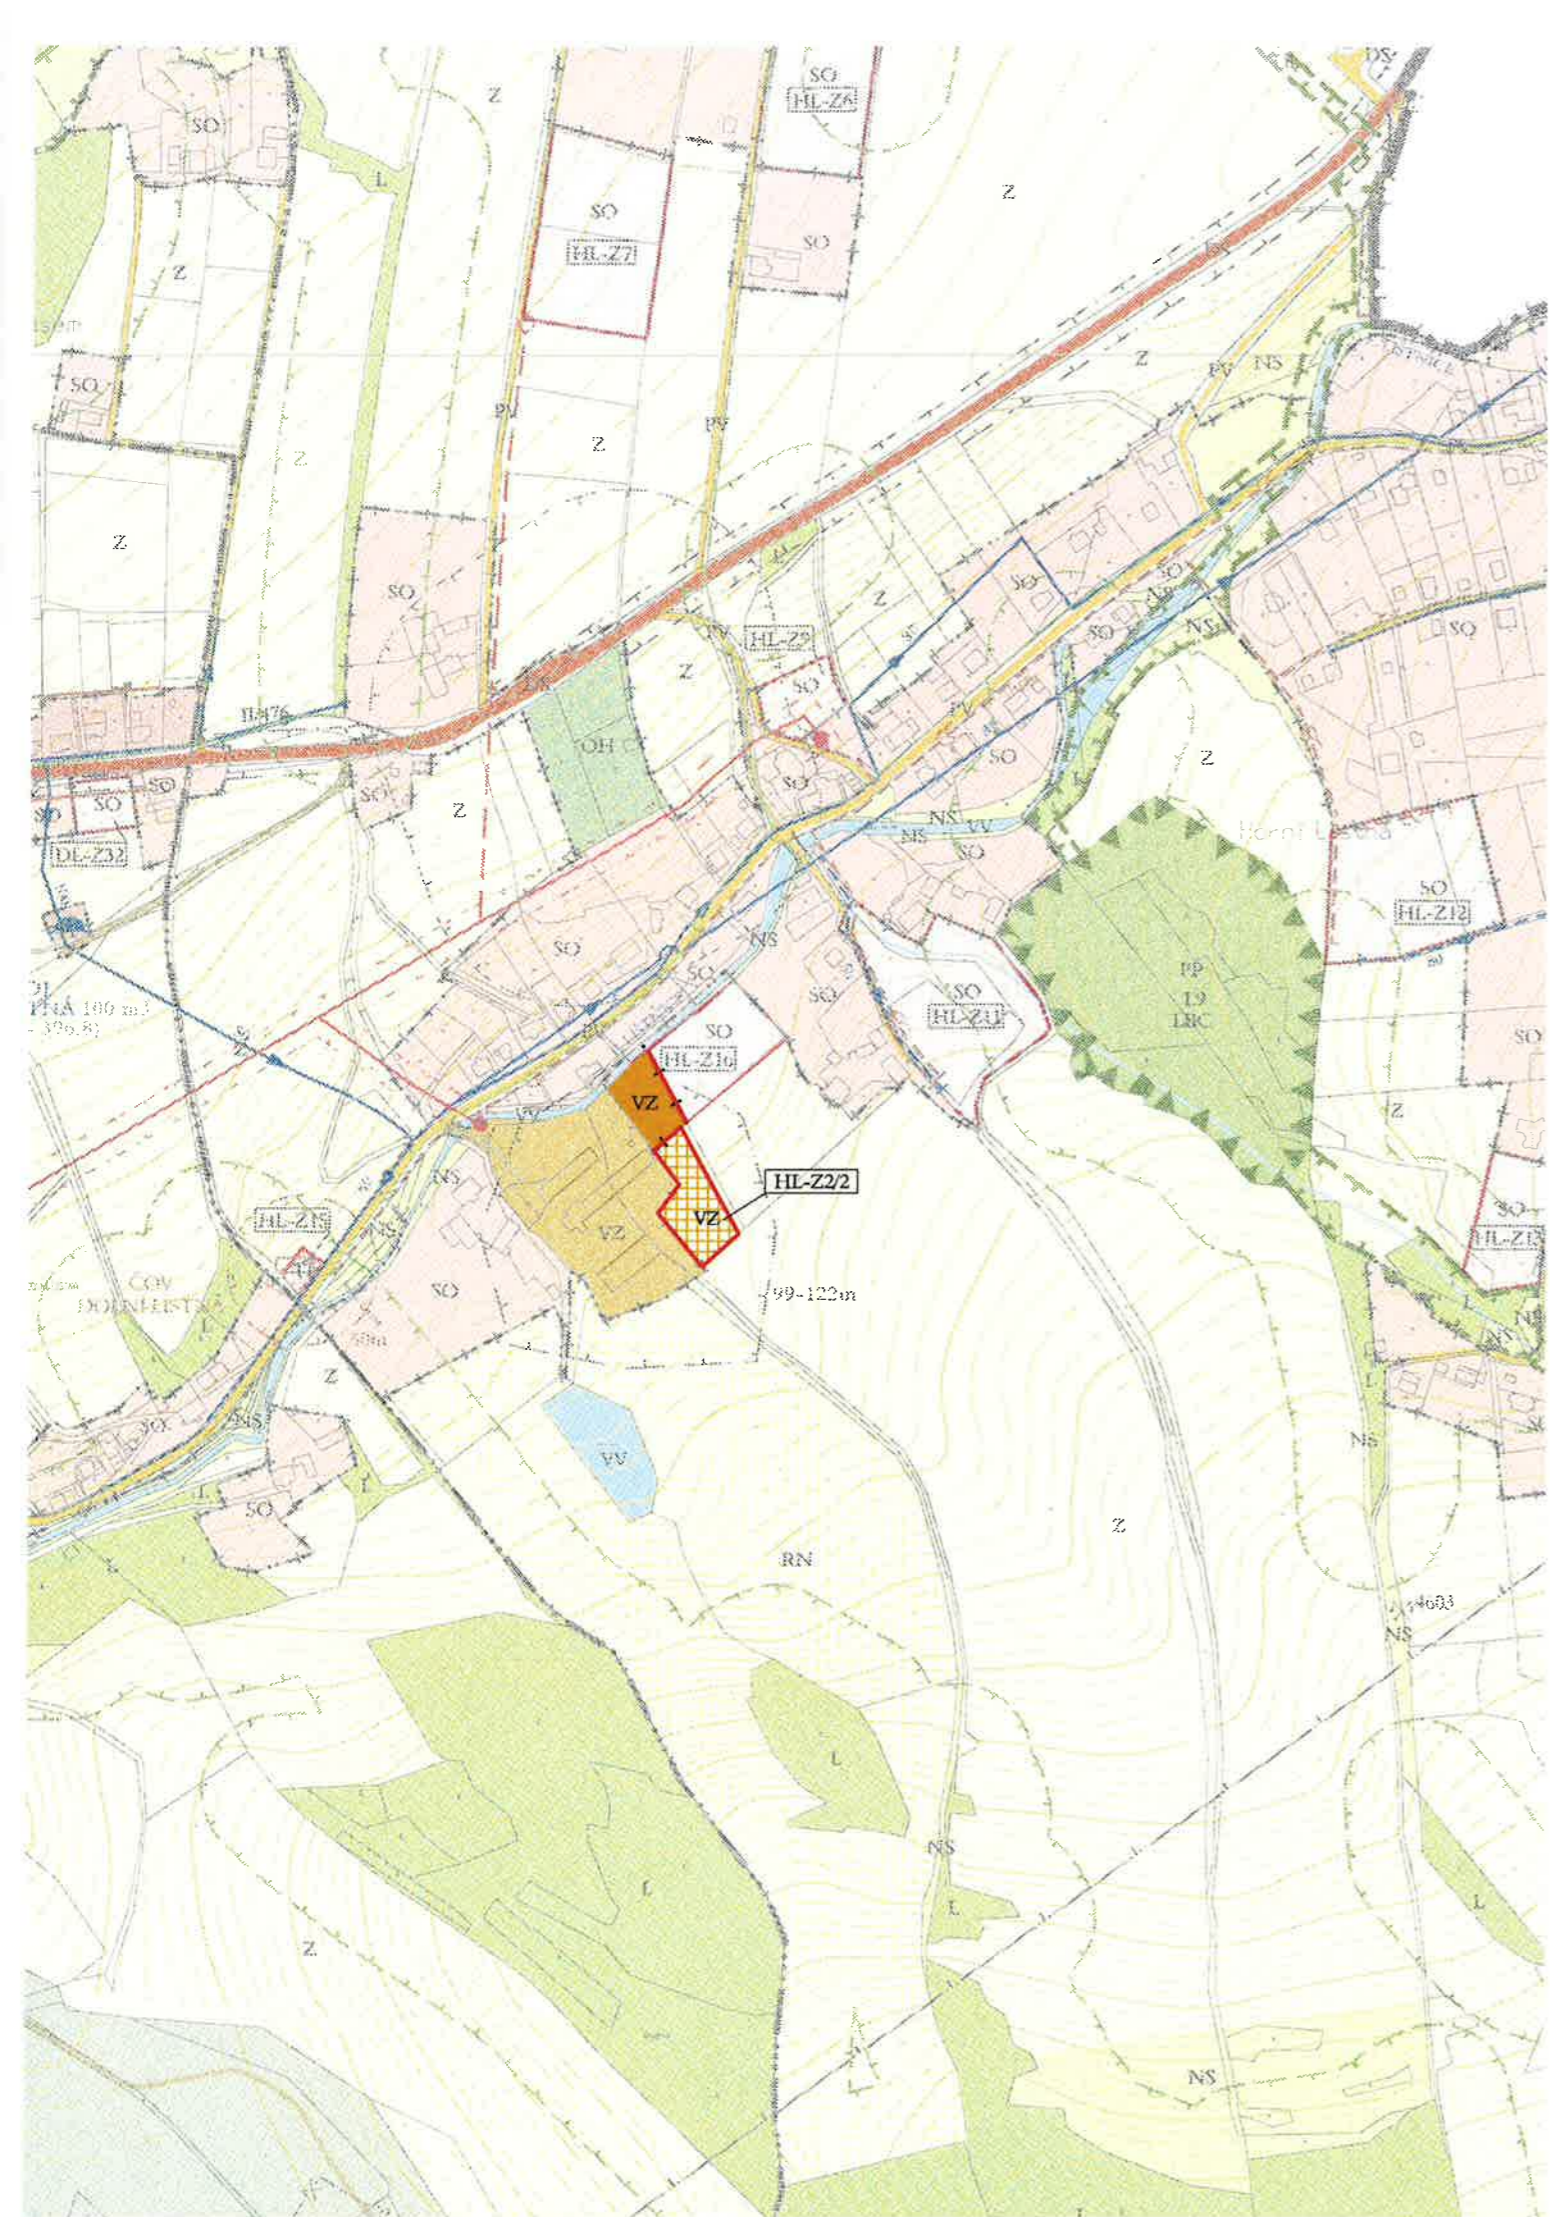


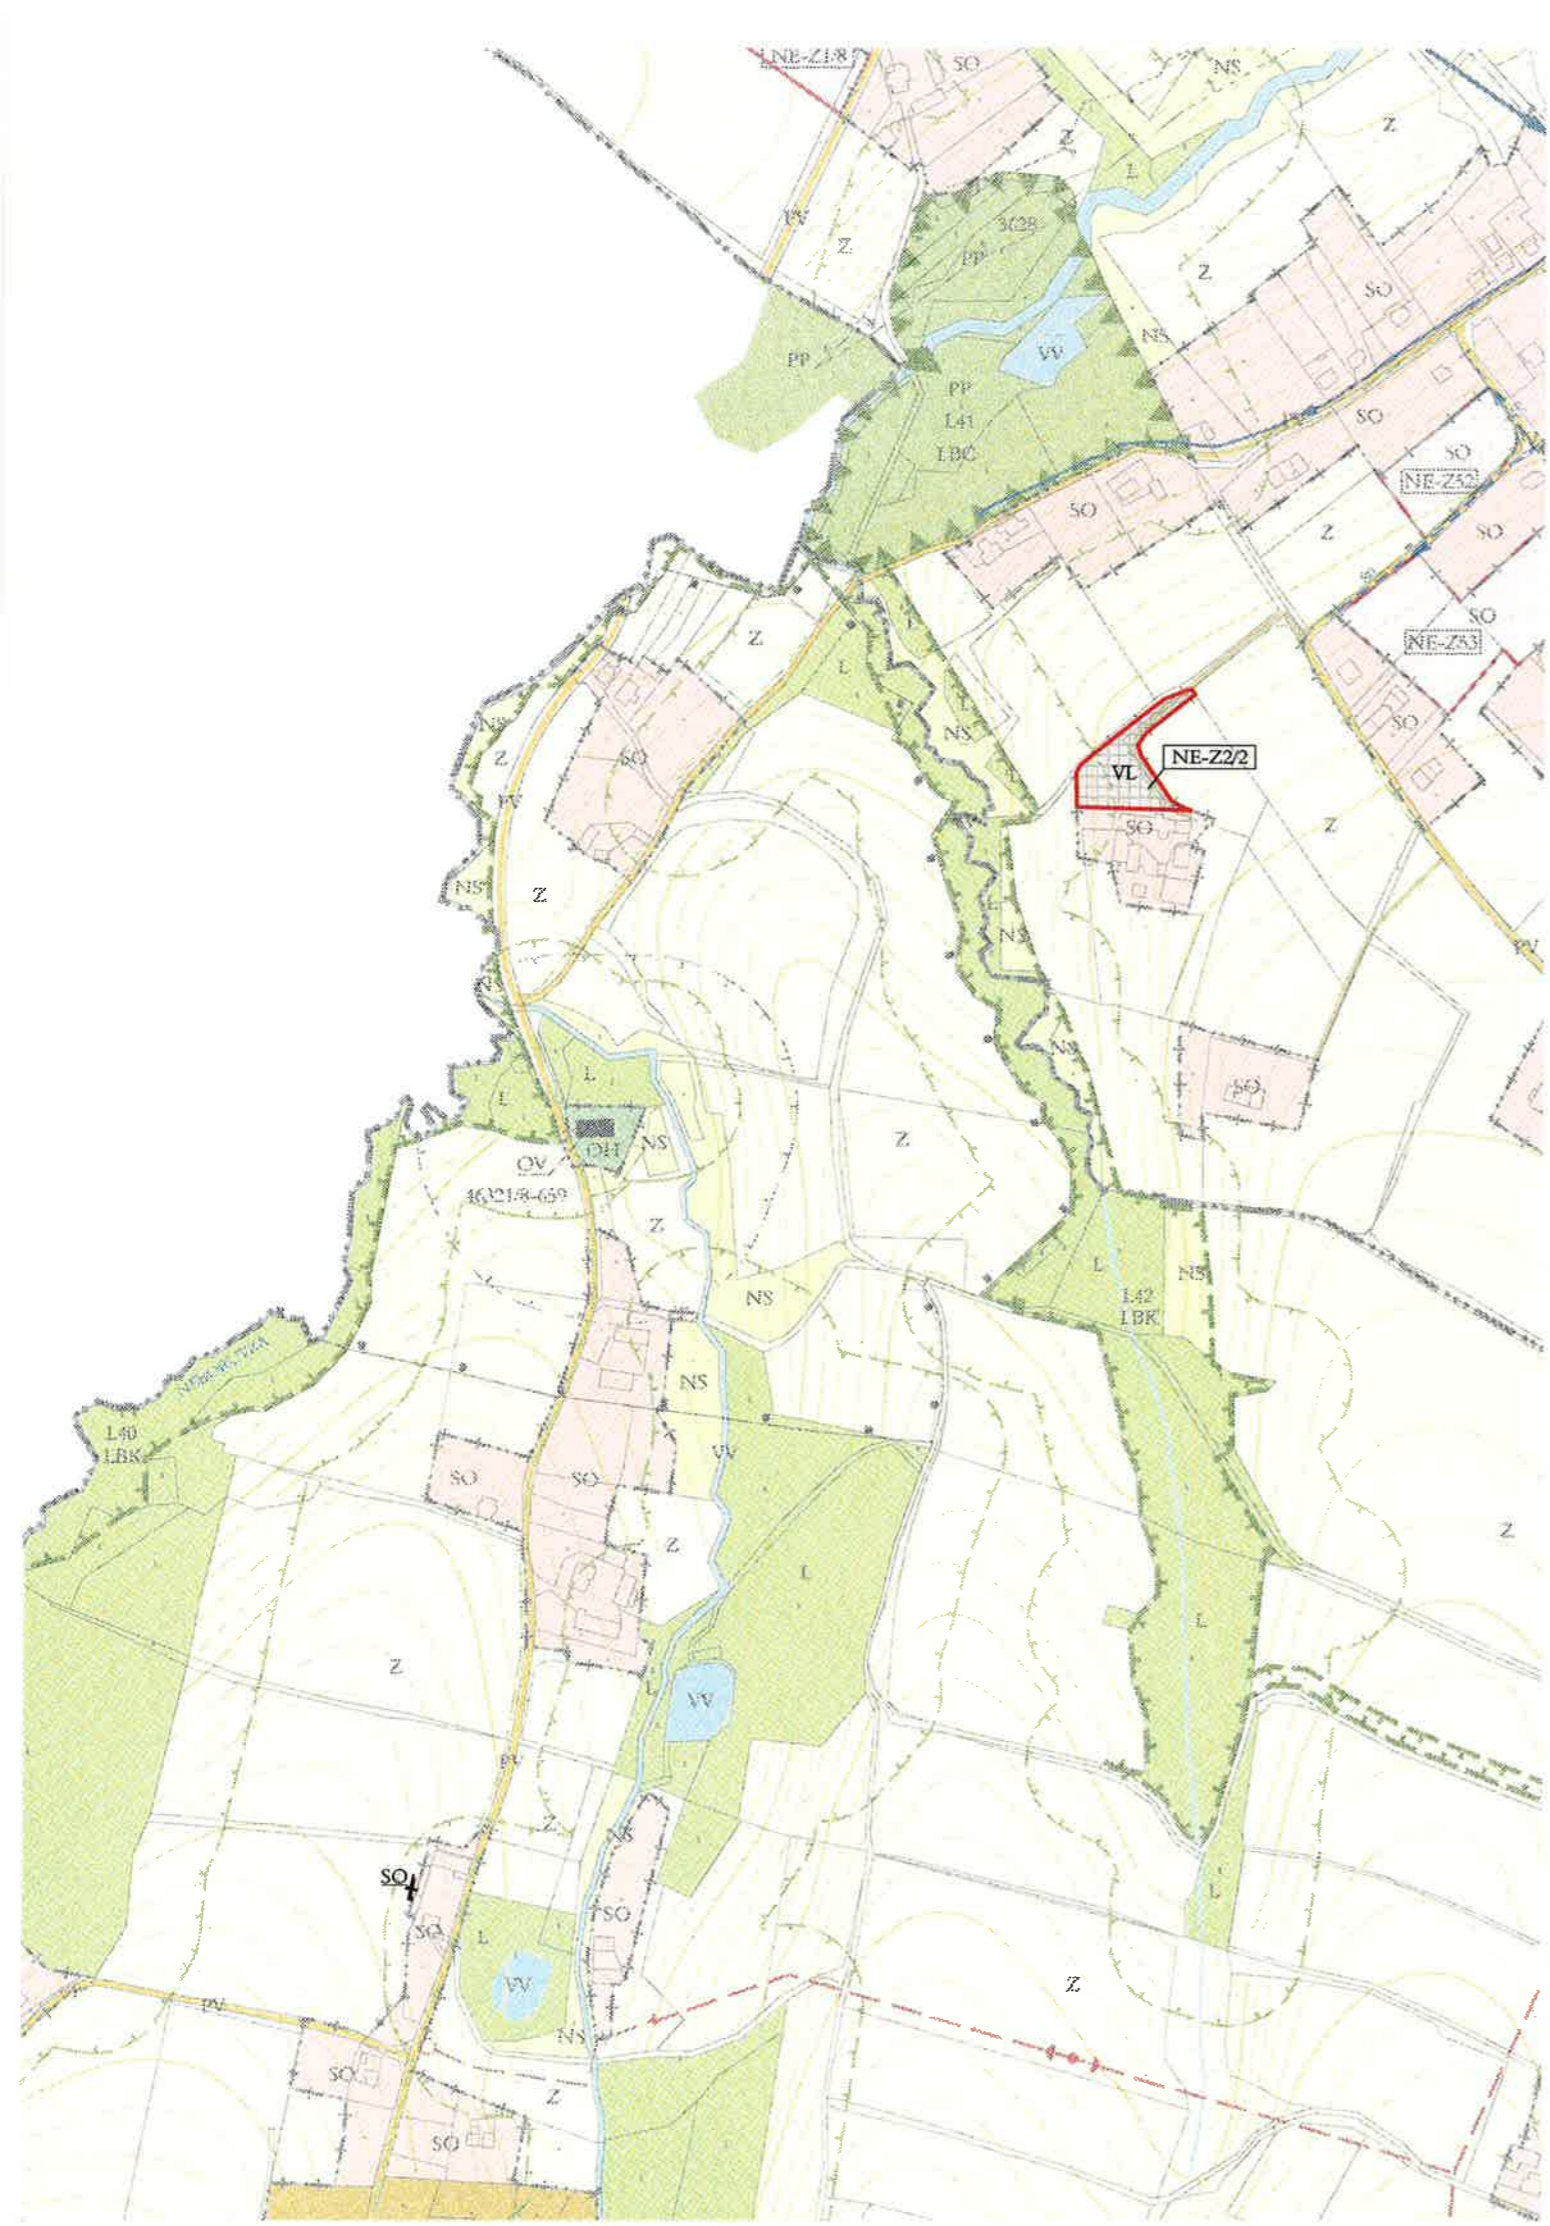


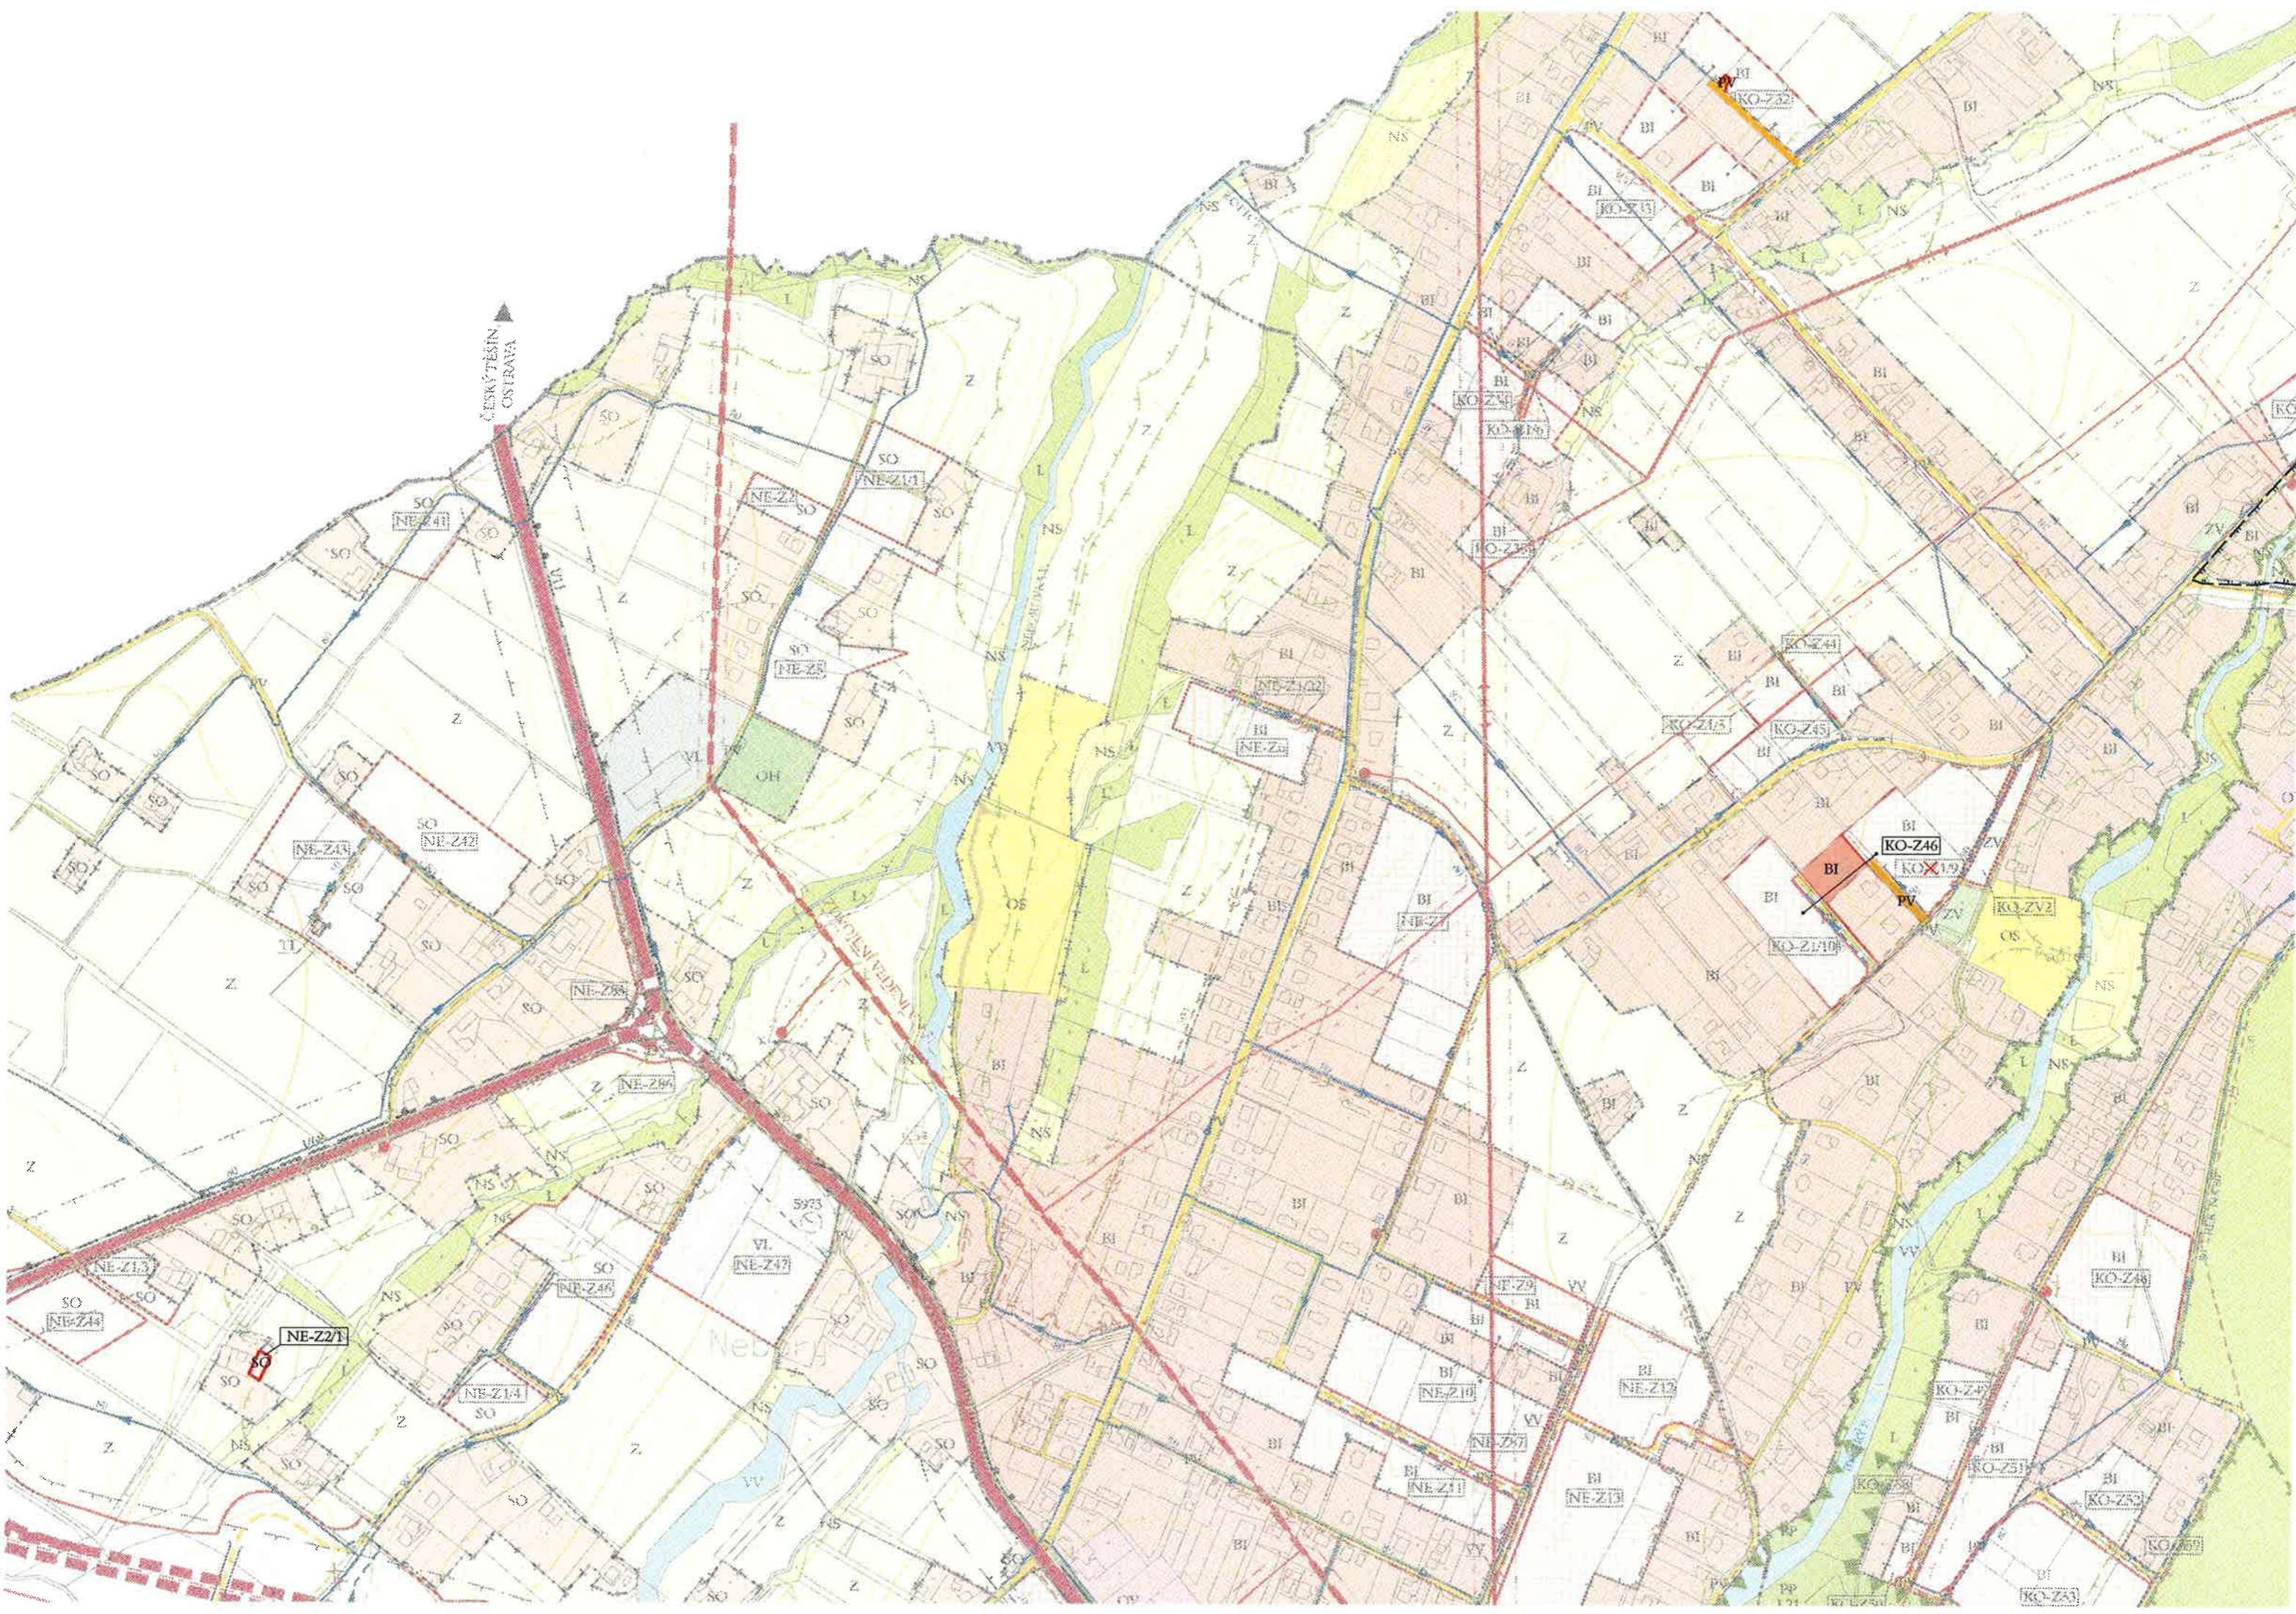



ČESKÝ TĚŠÍN
OSTRAVA


TRÁVNÍ PÁSEK


Neb...

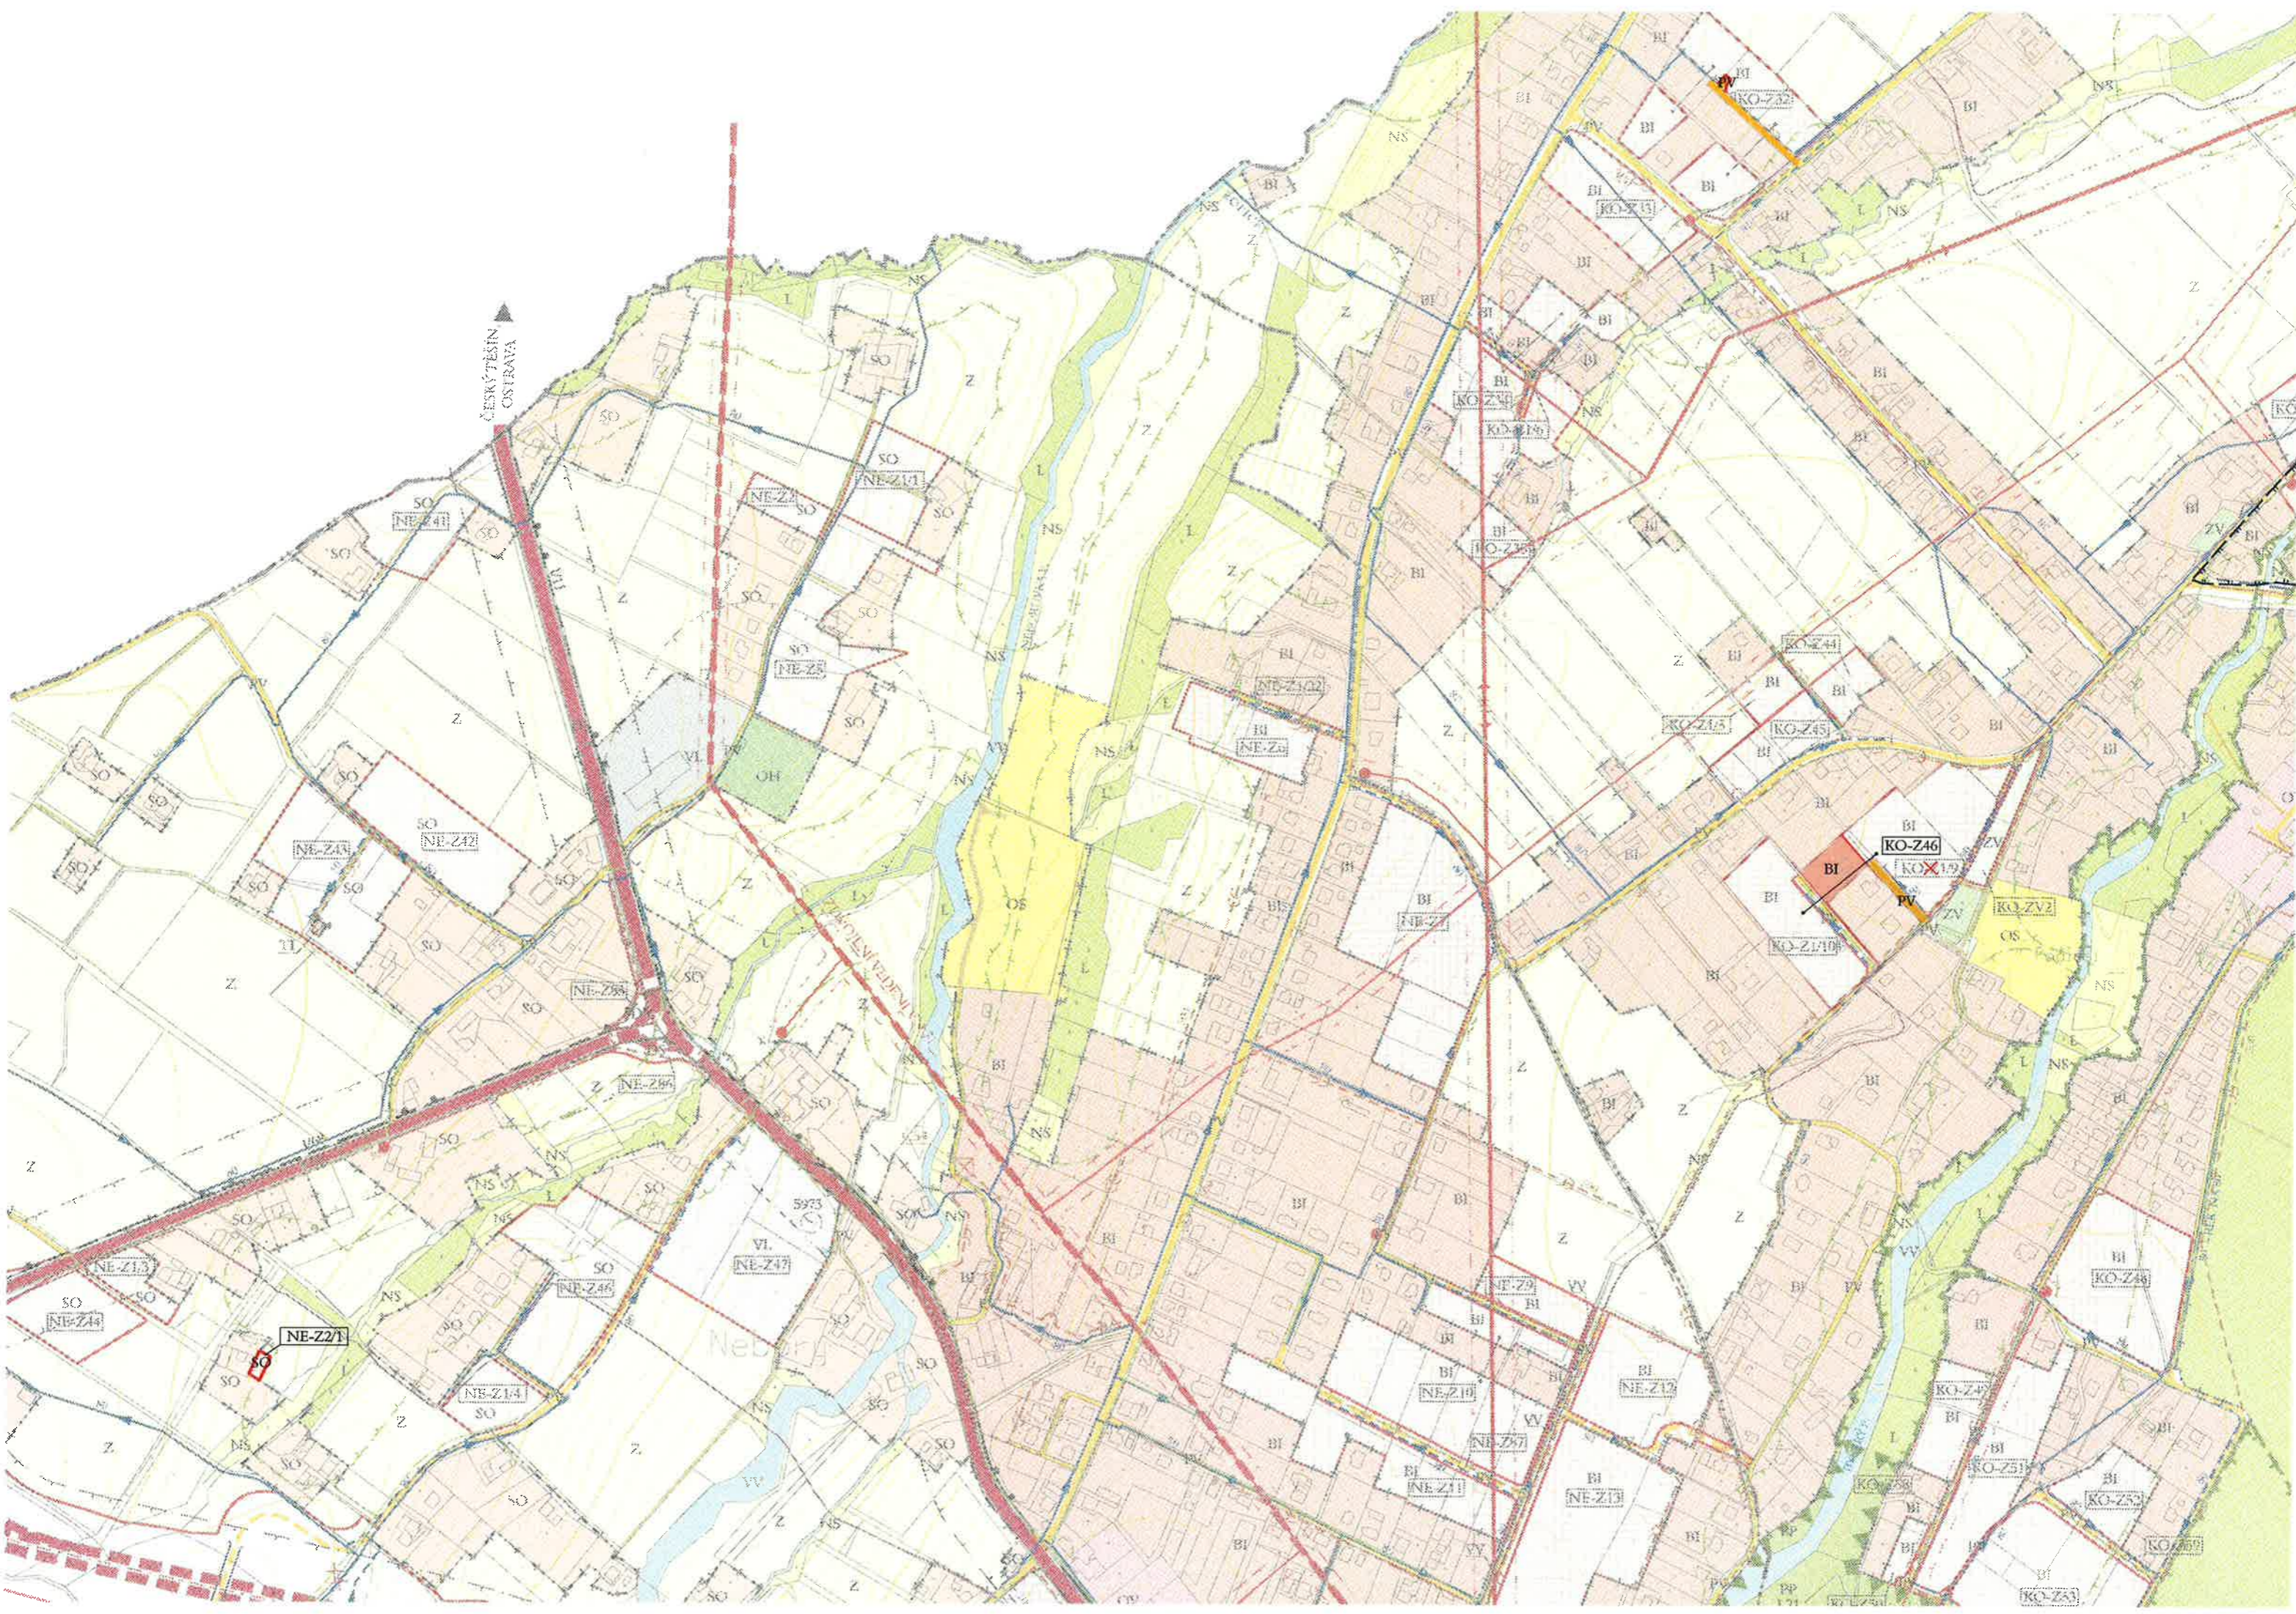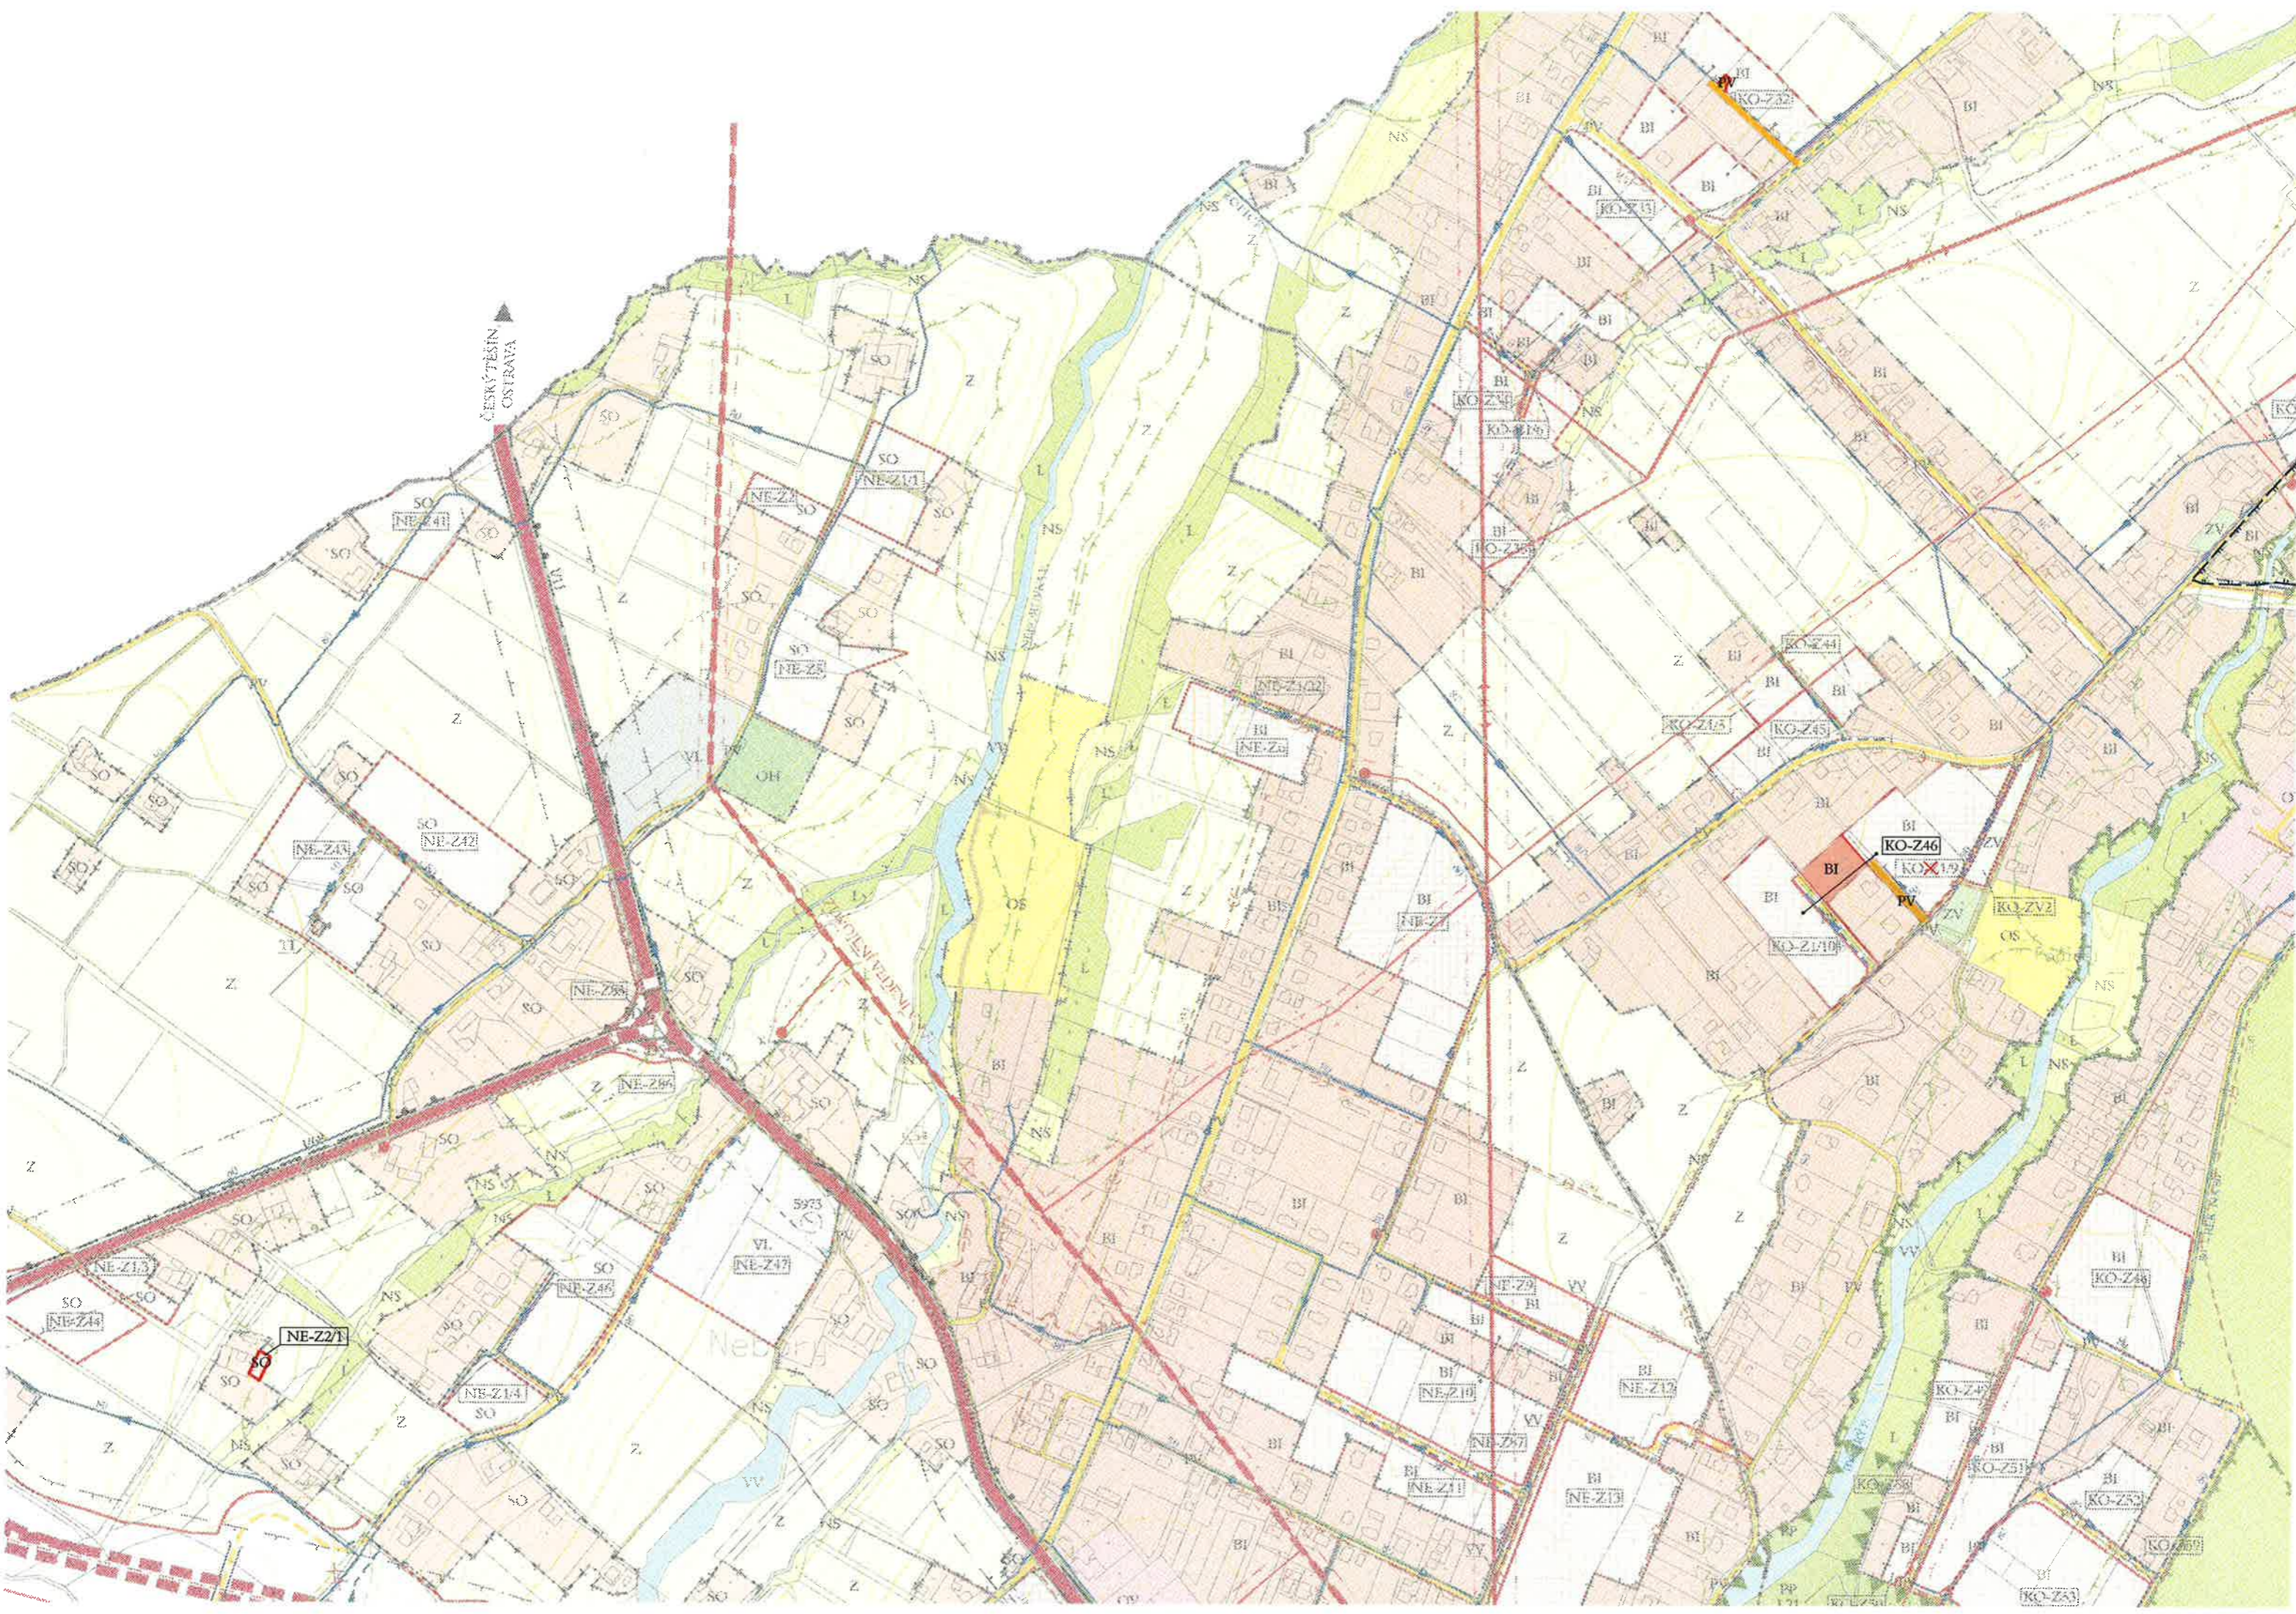


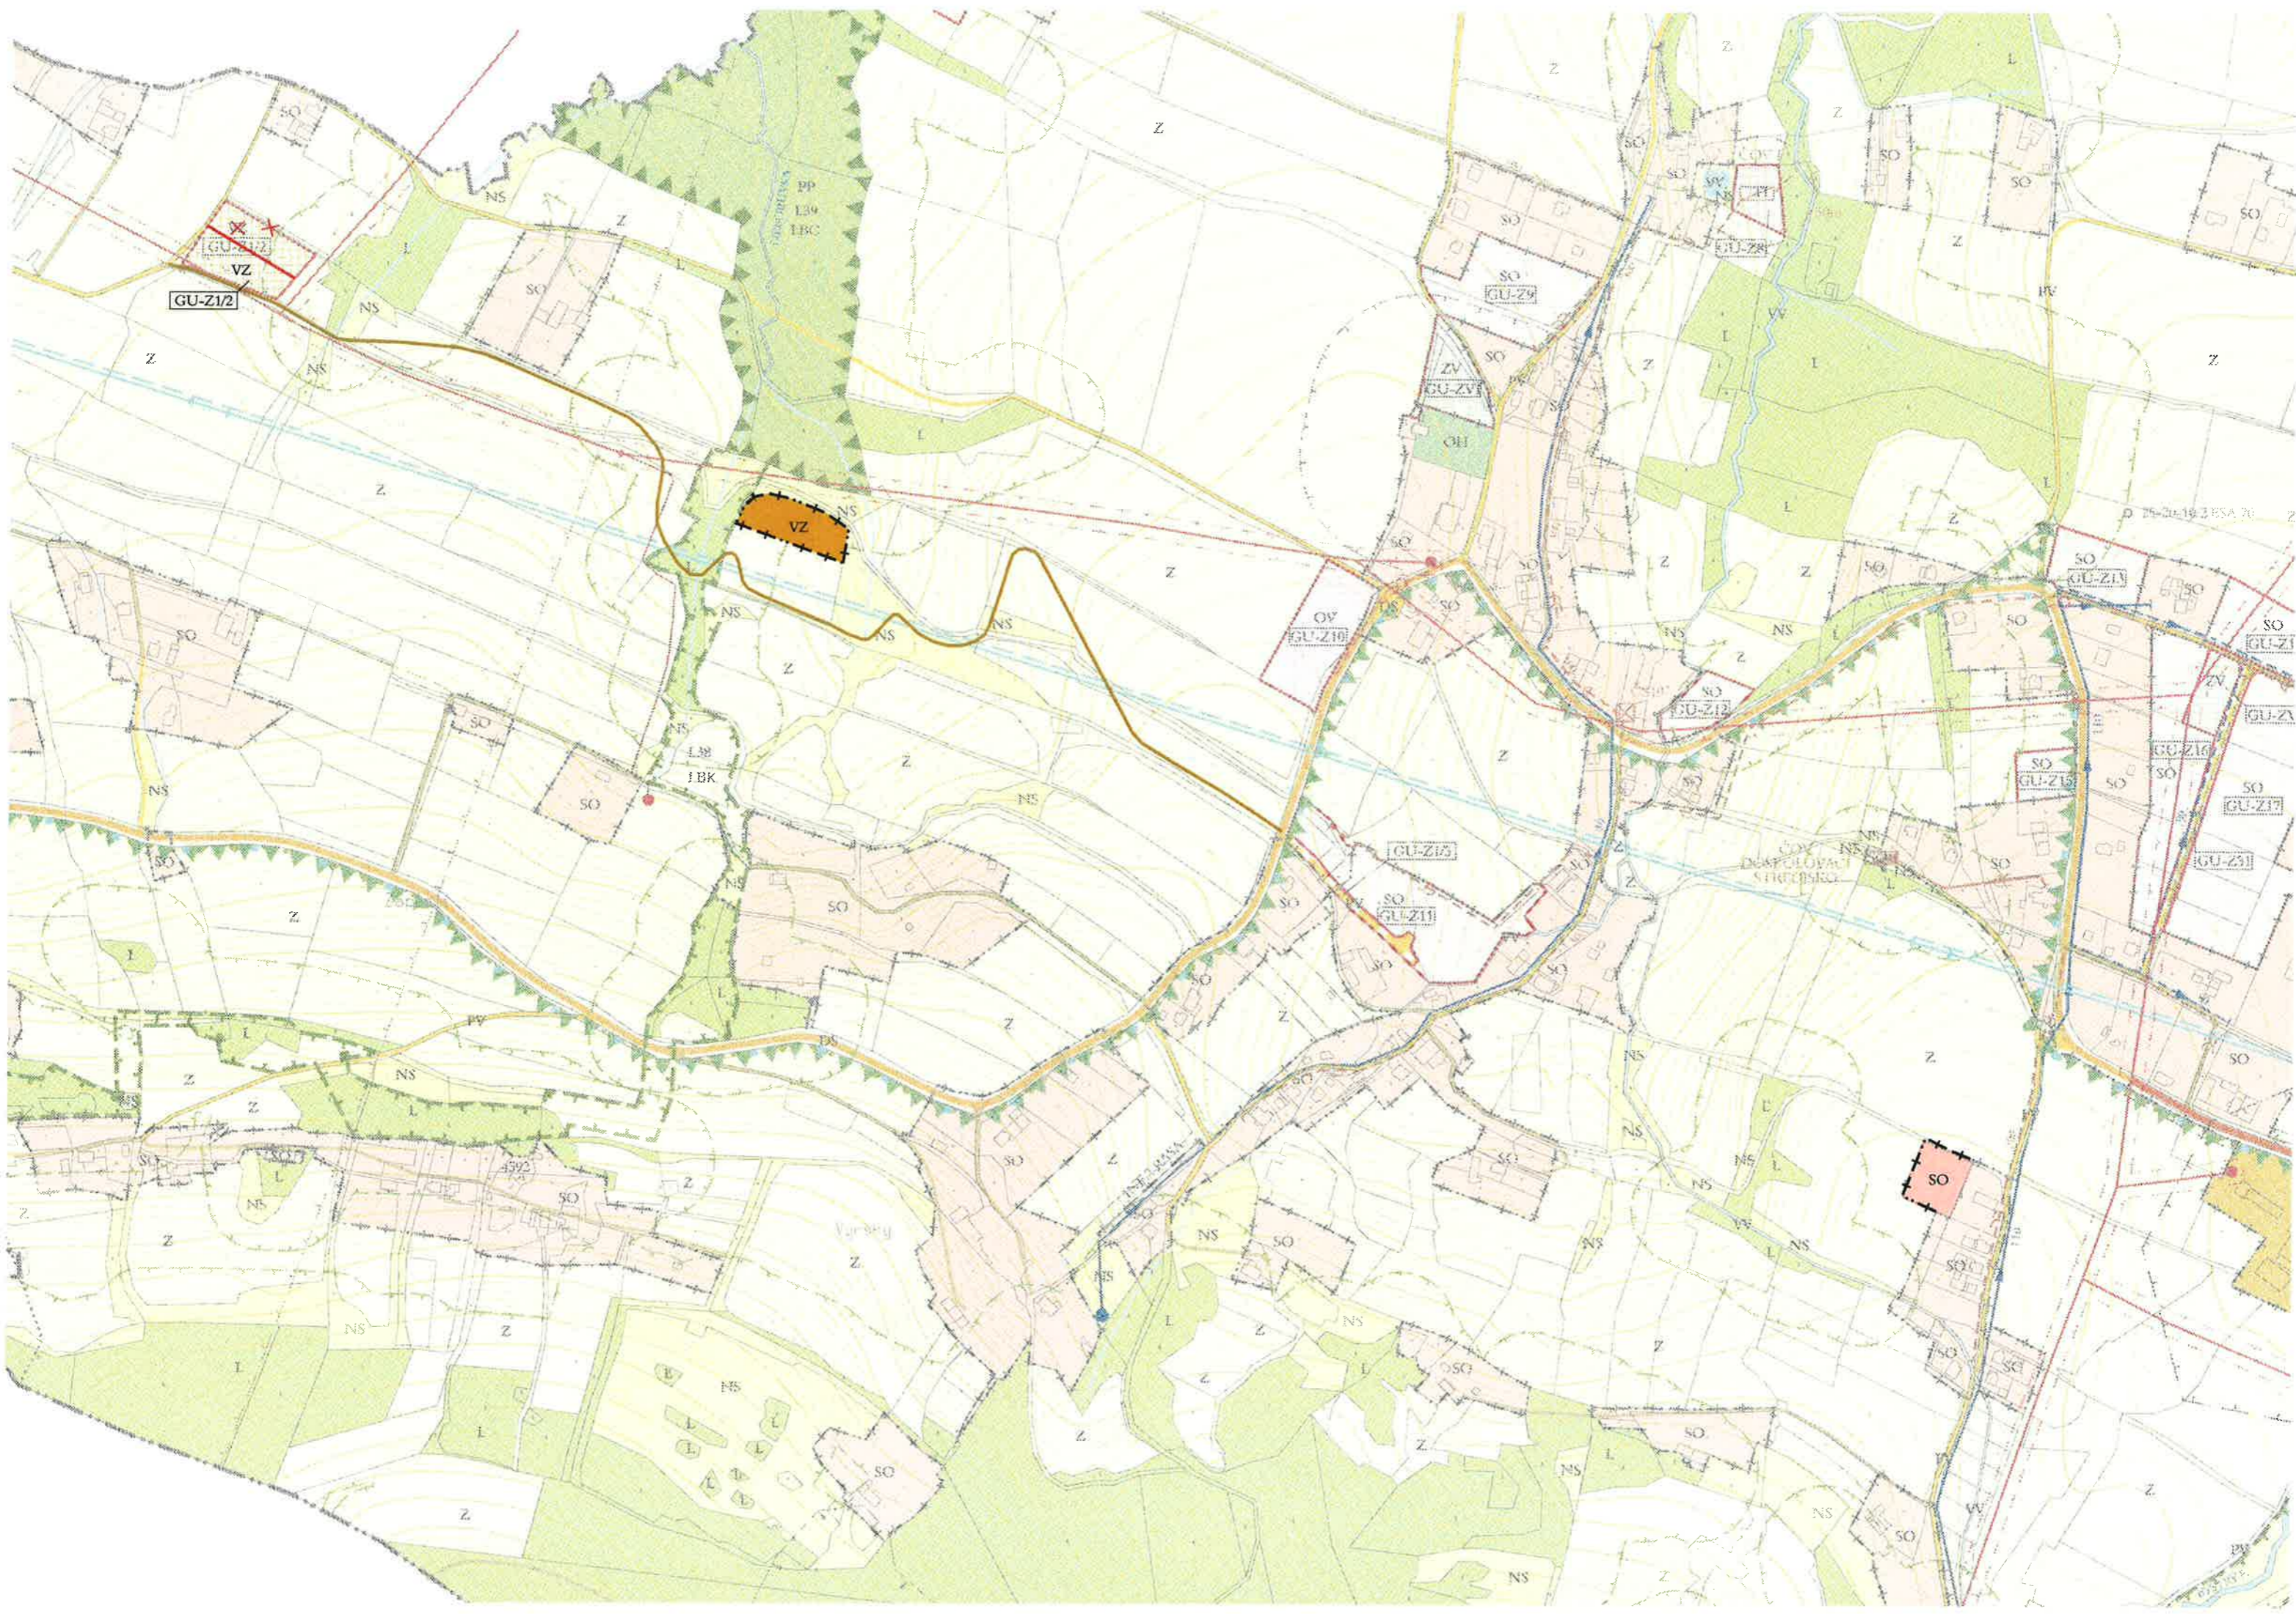

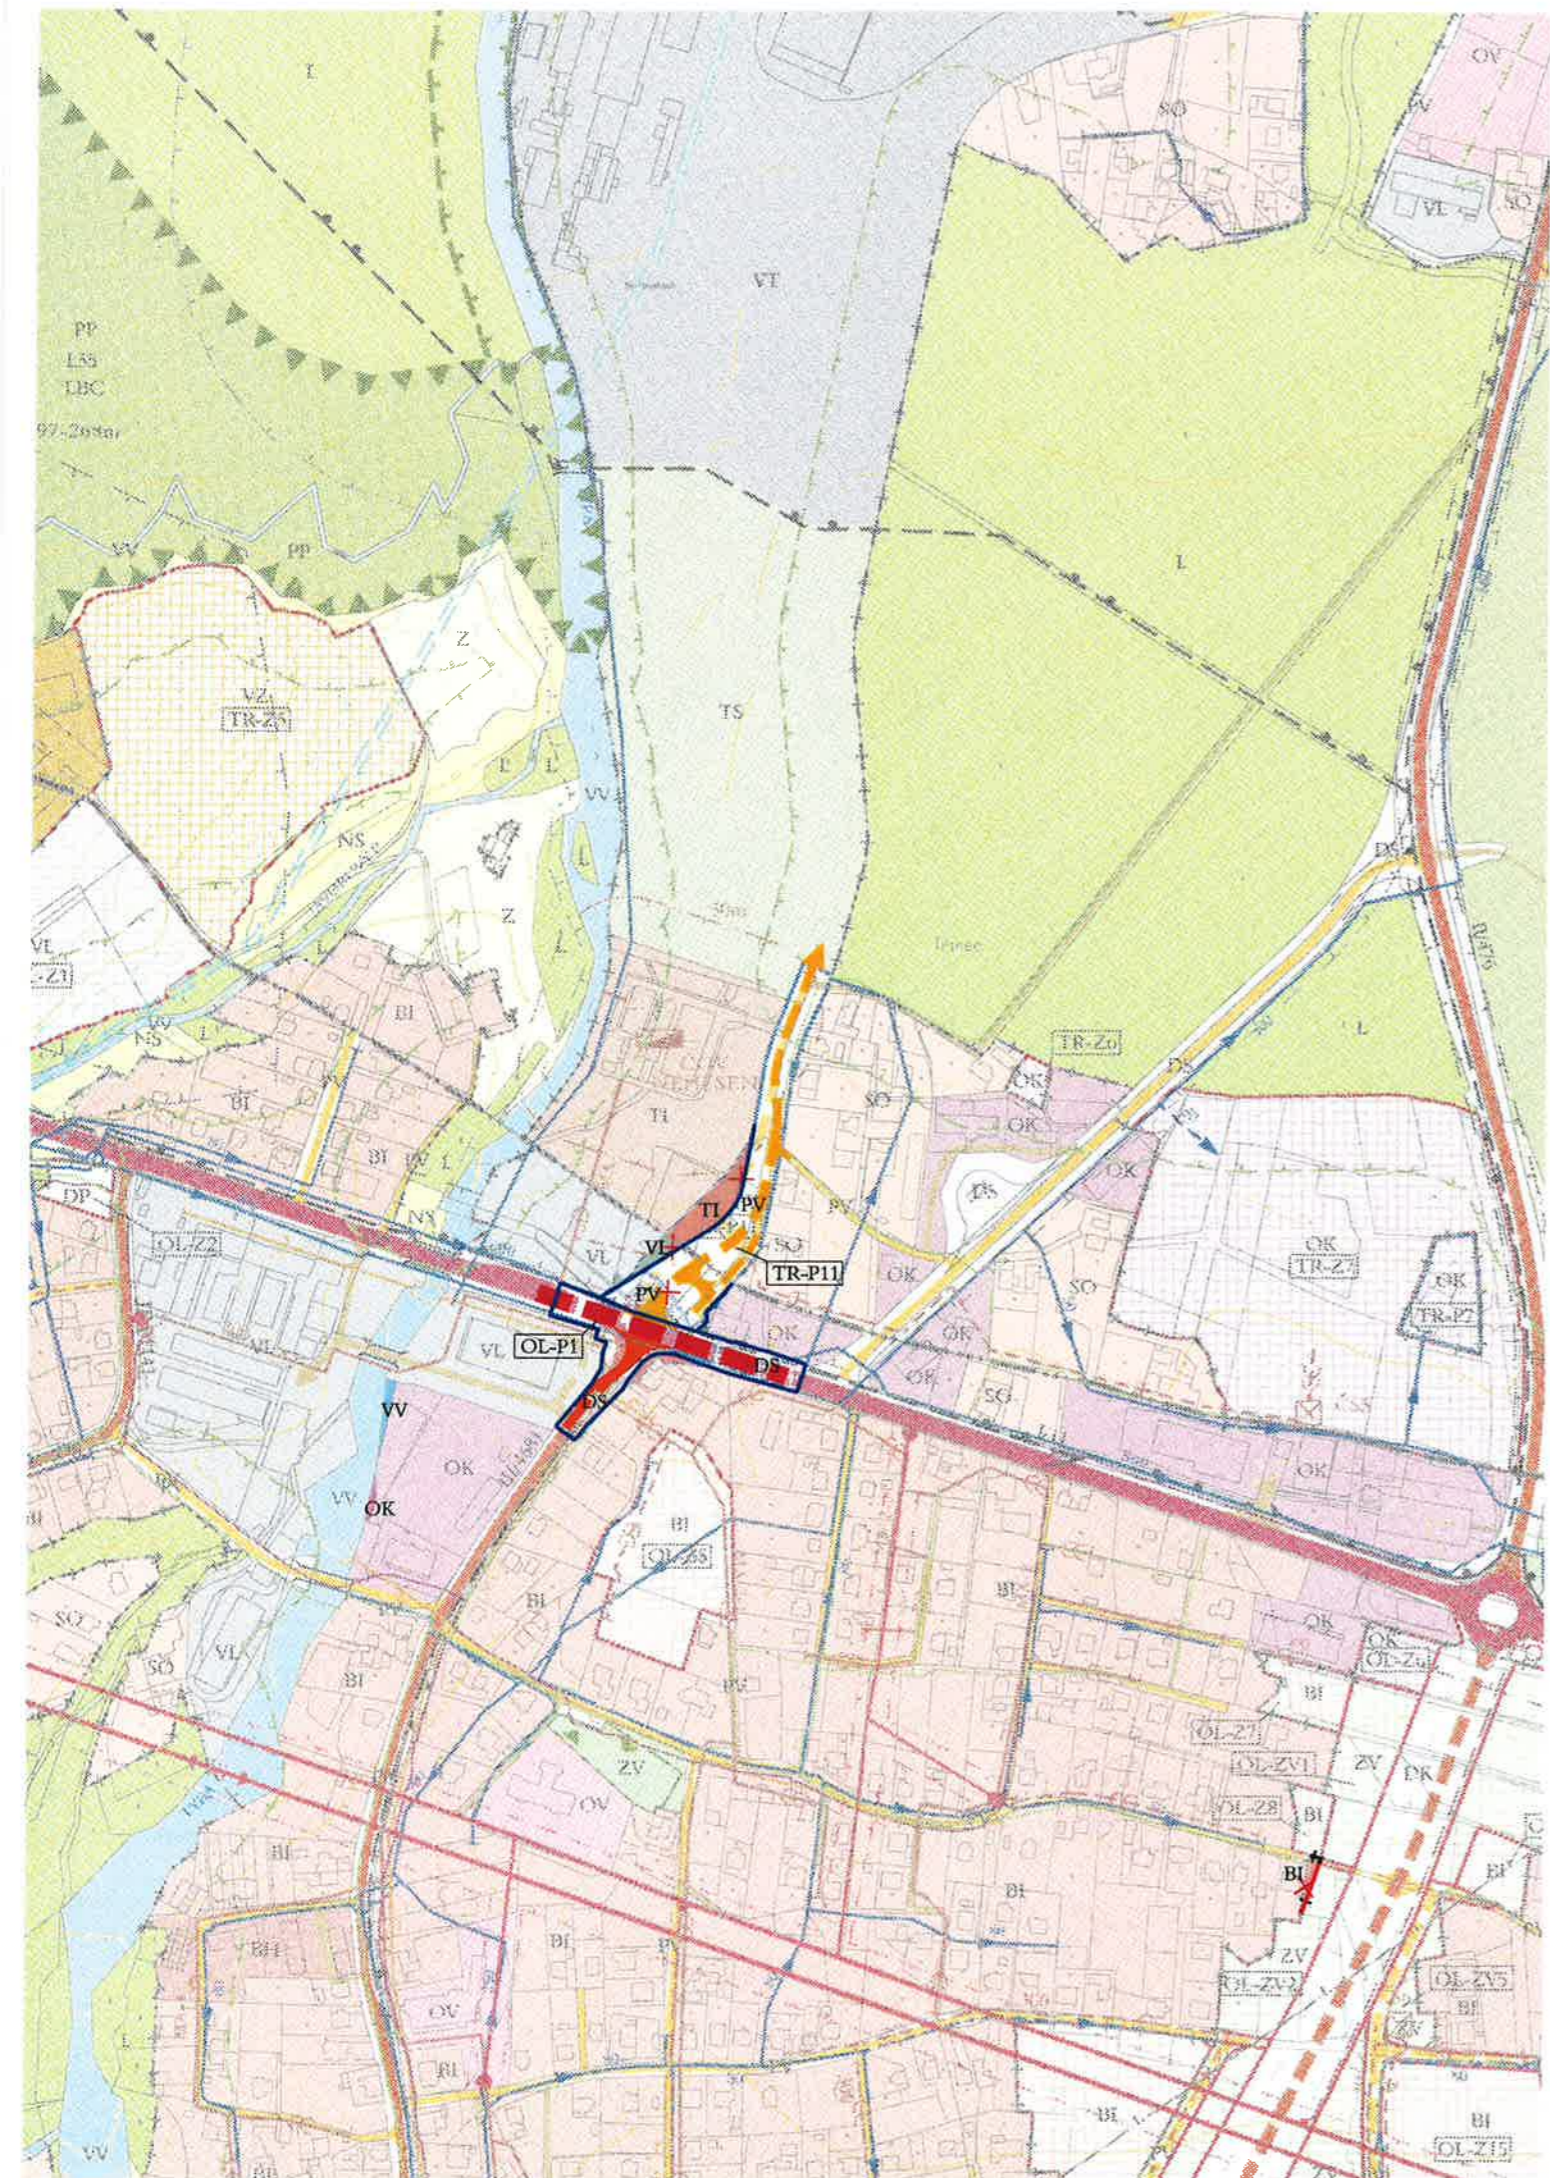

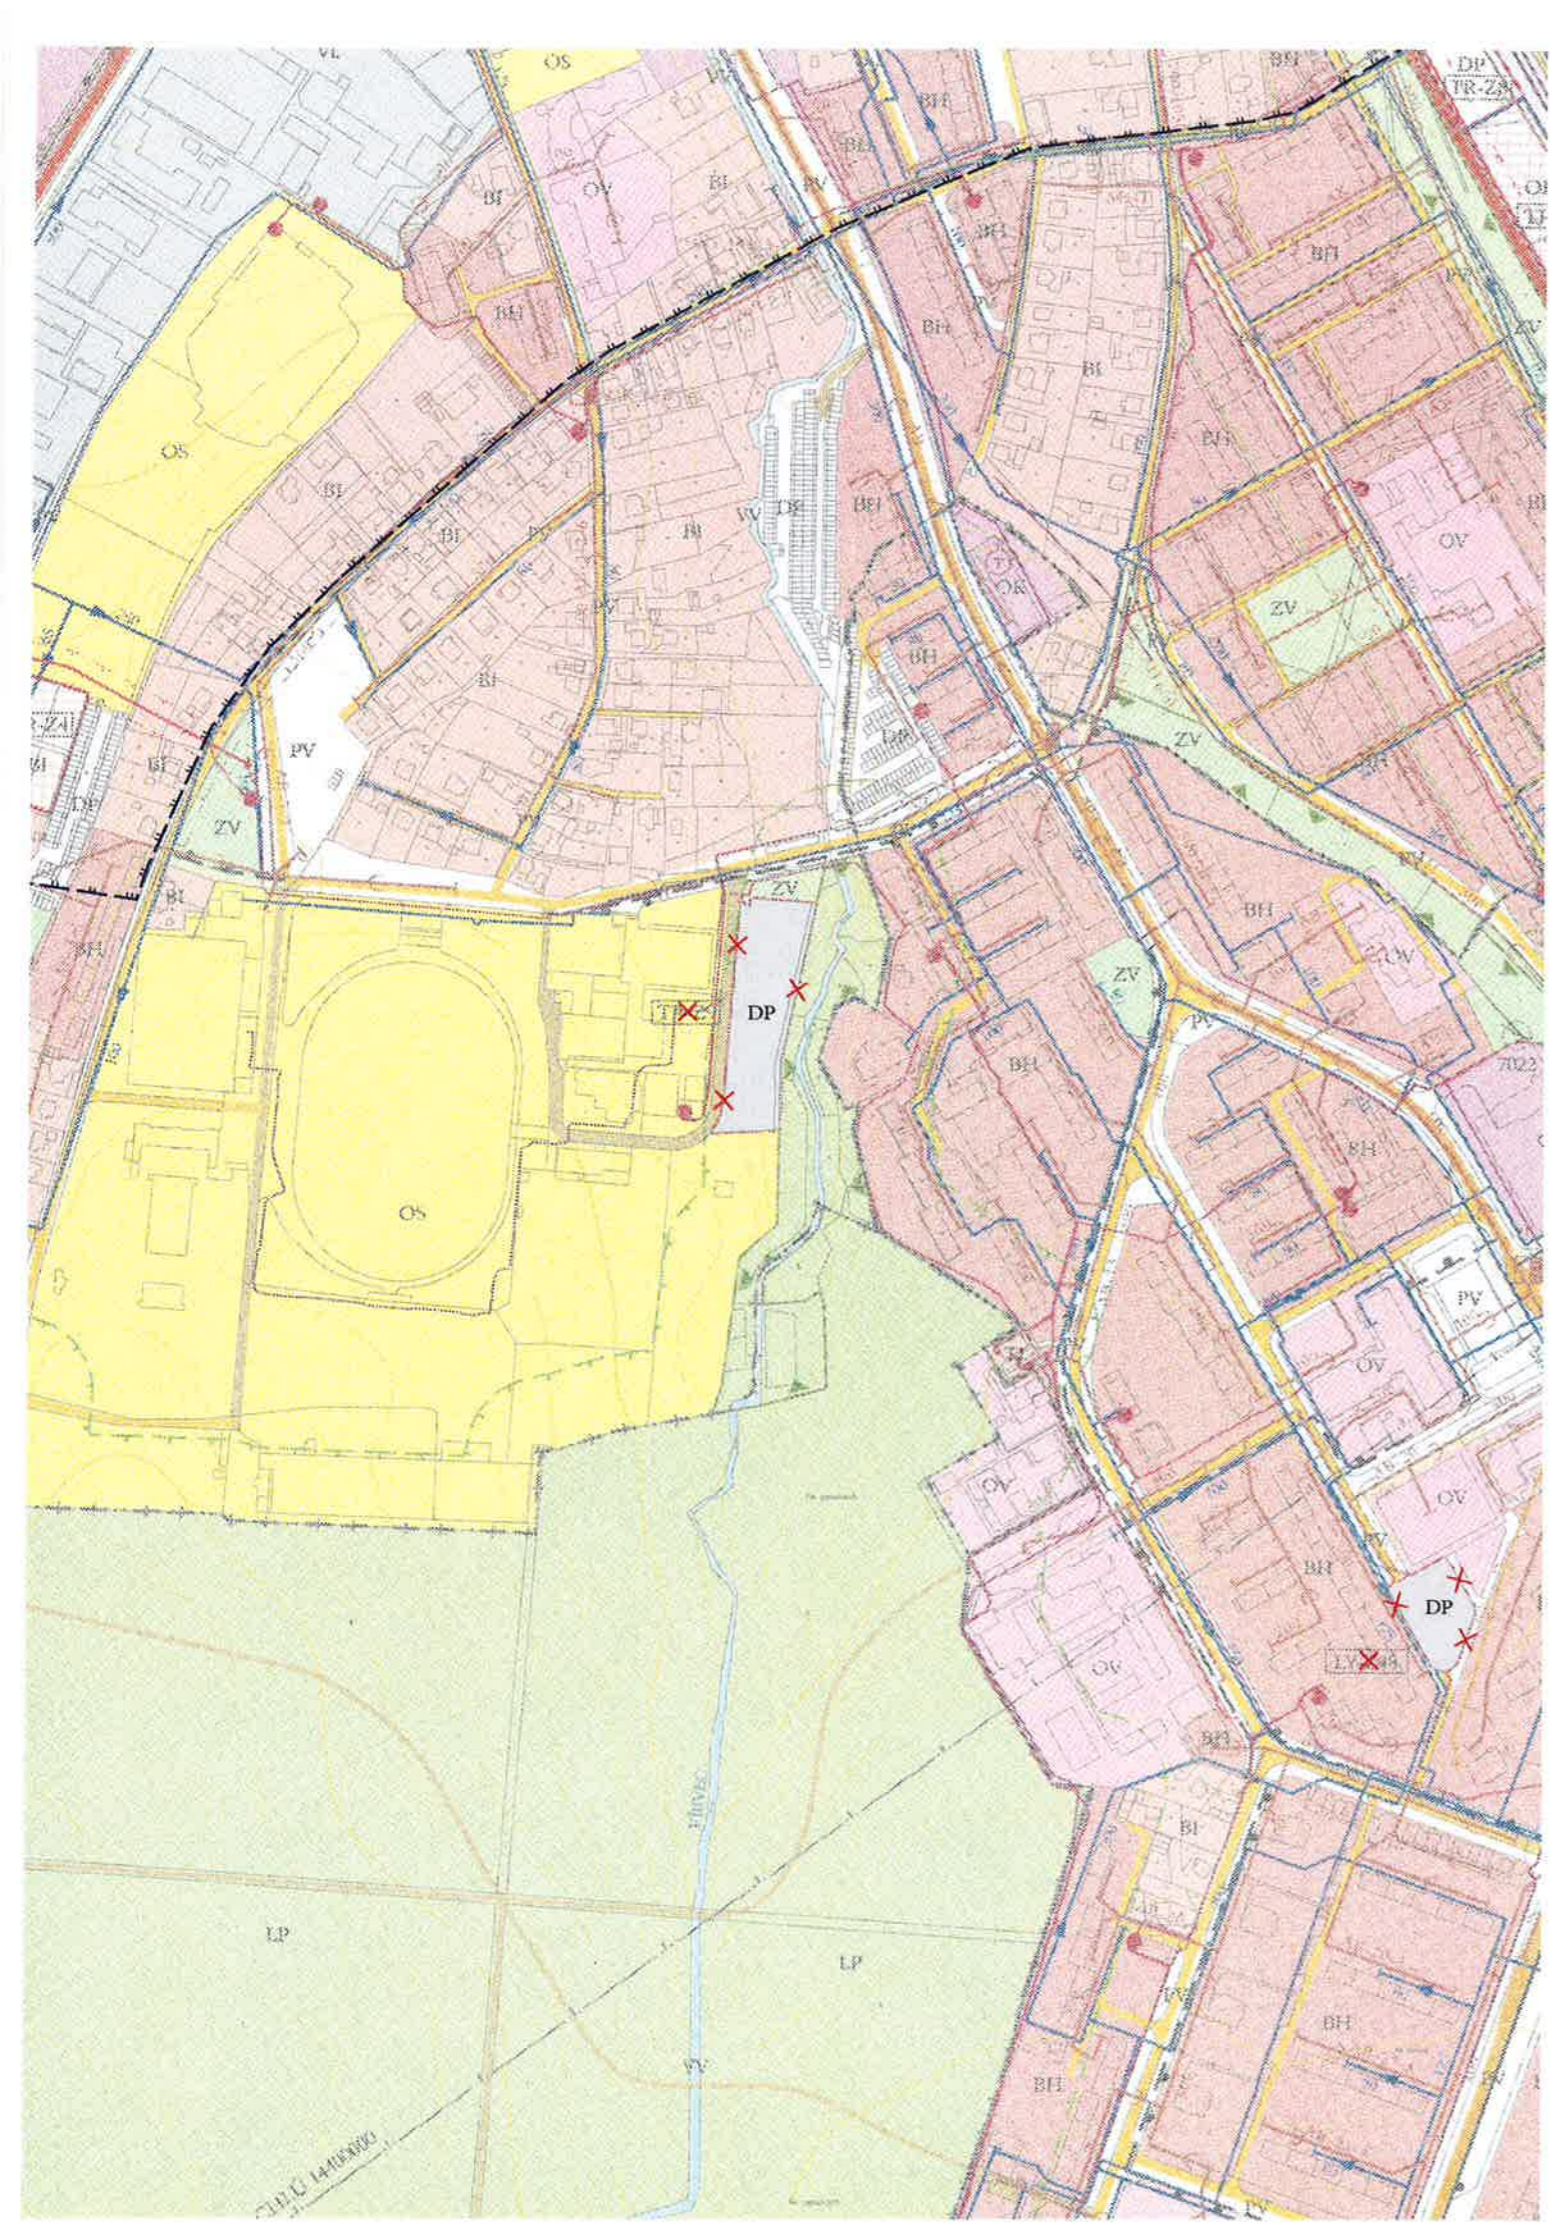

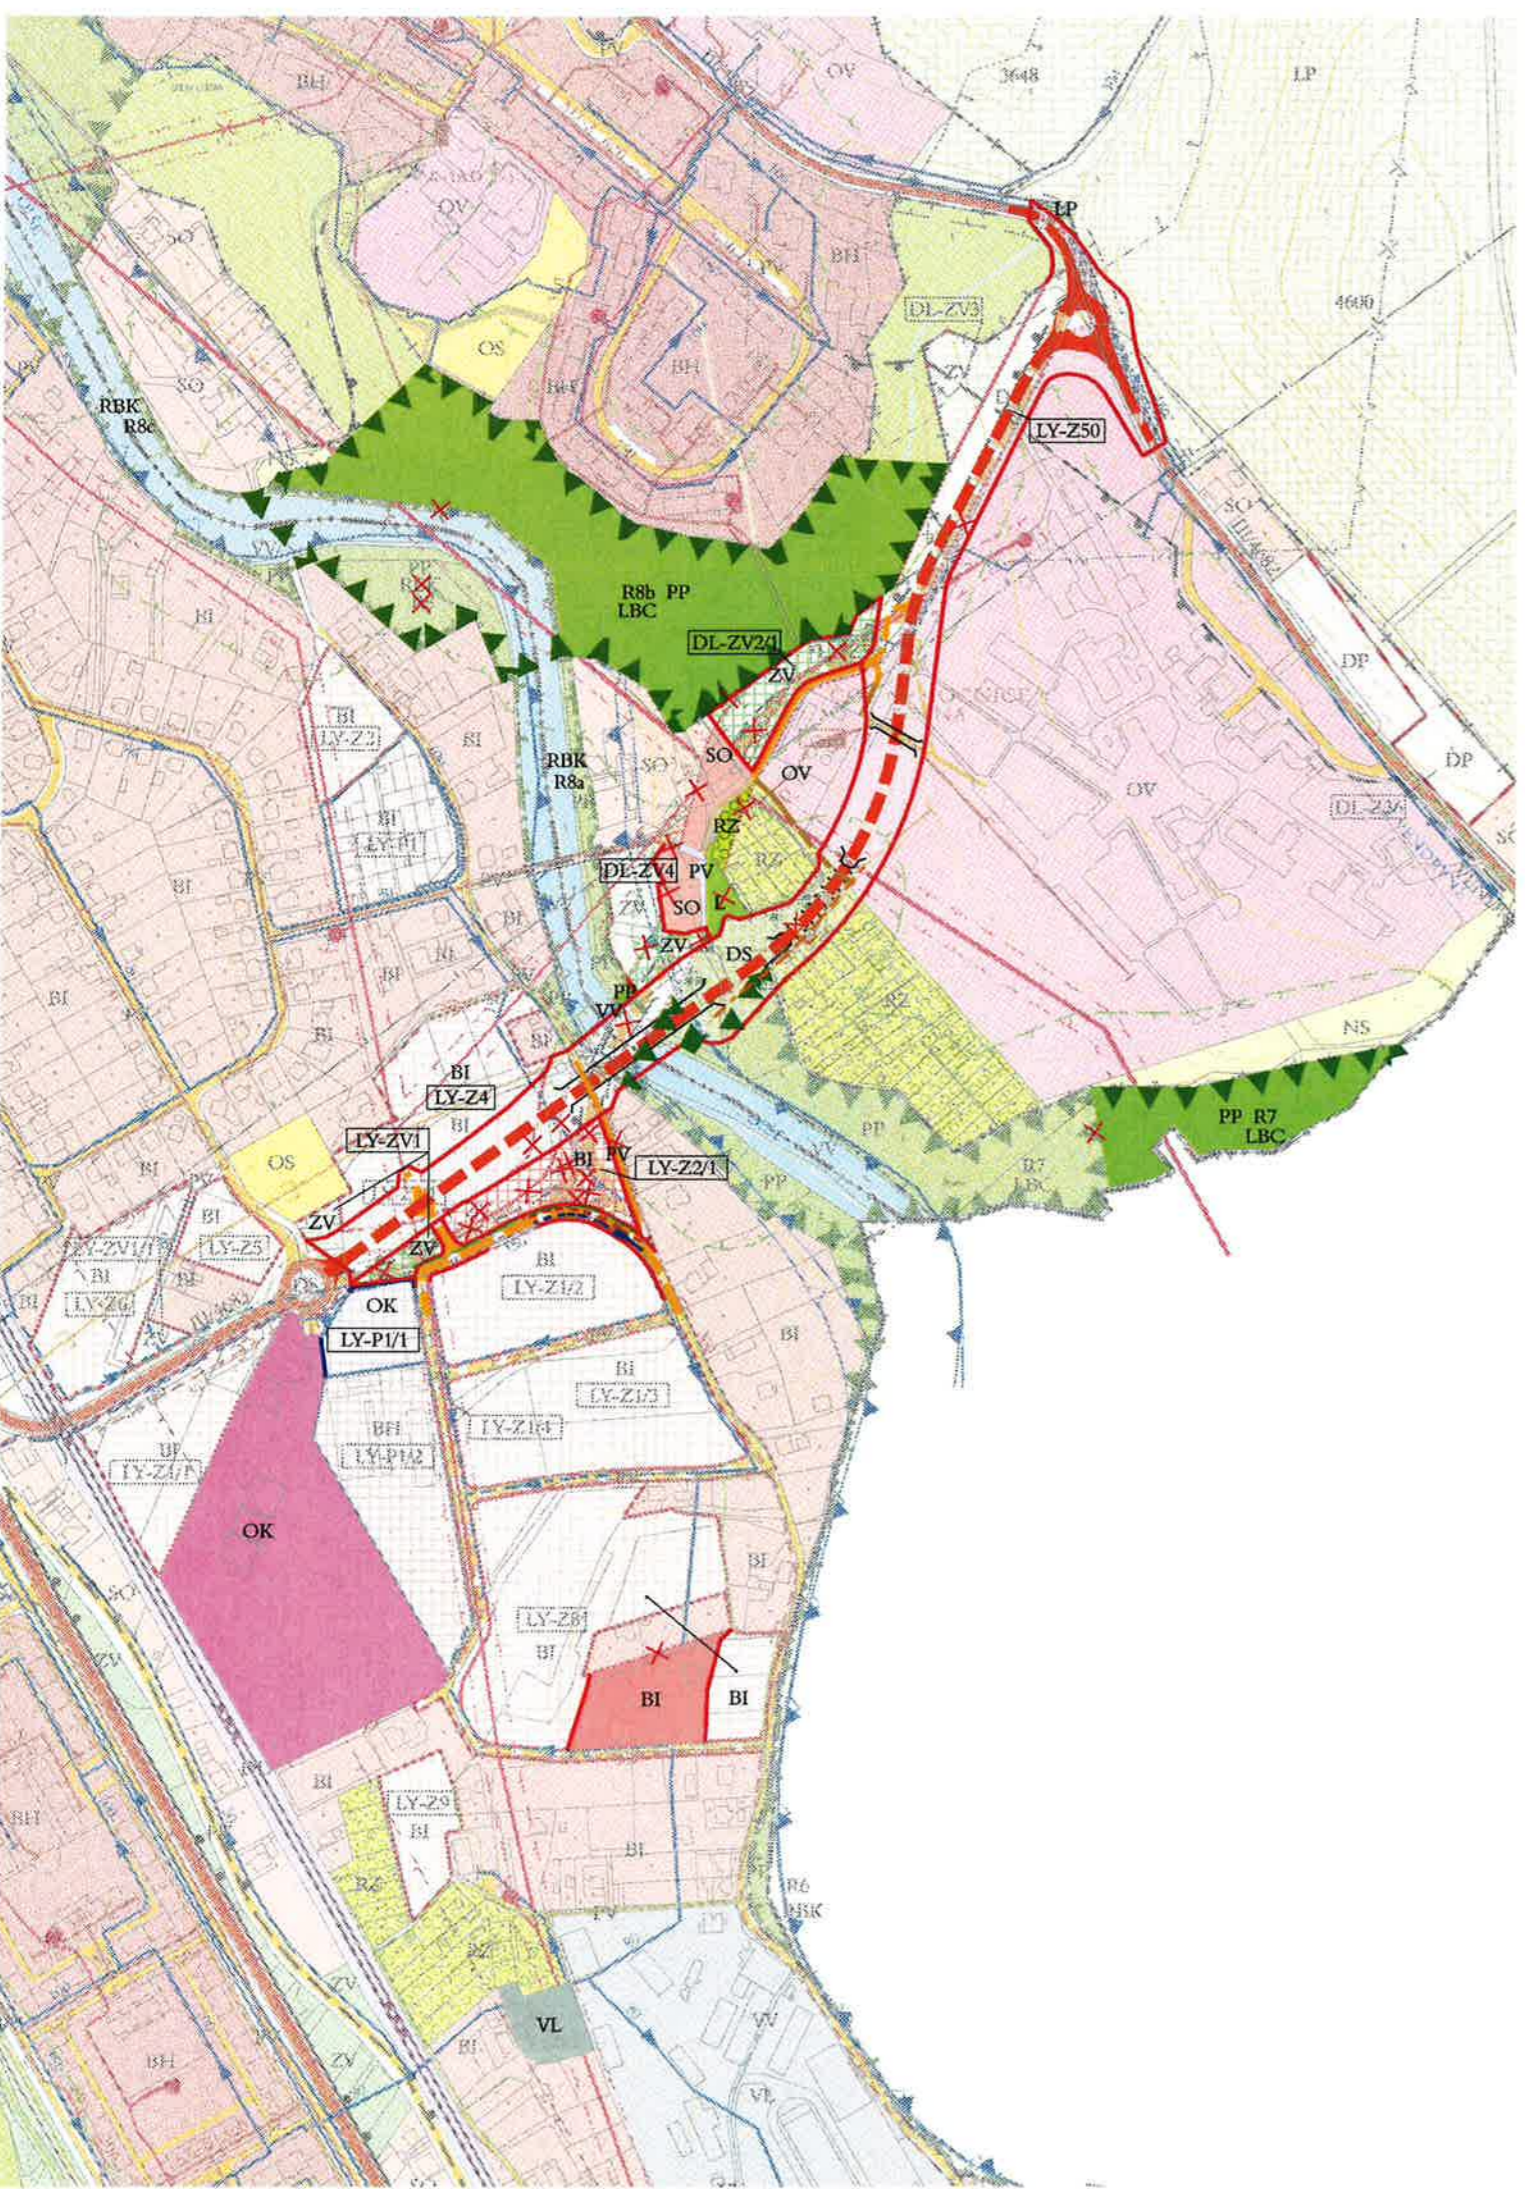

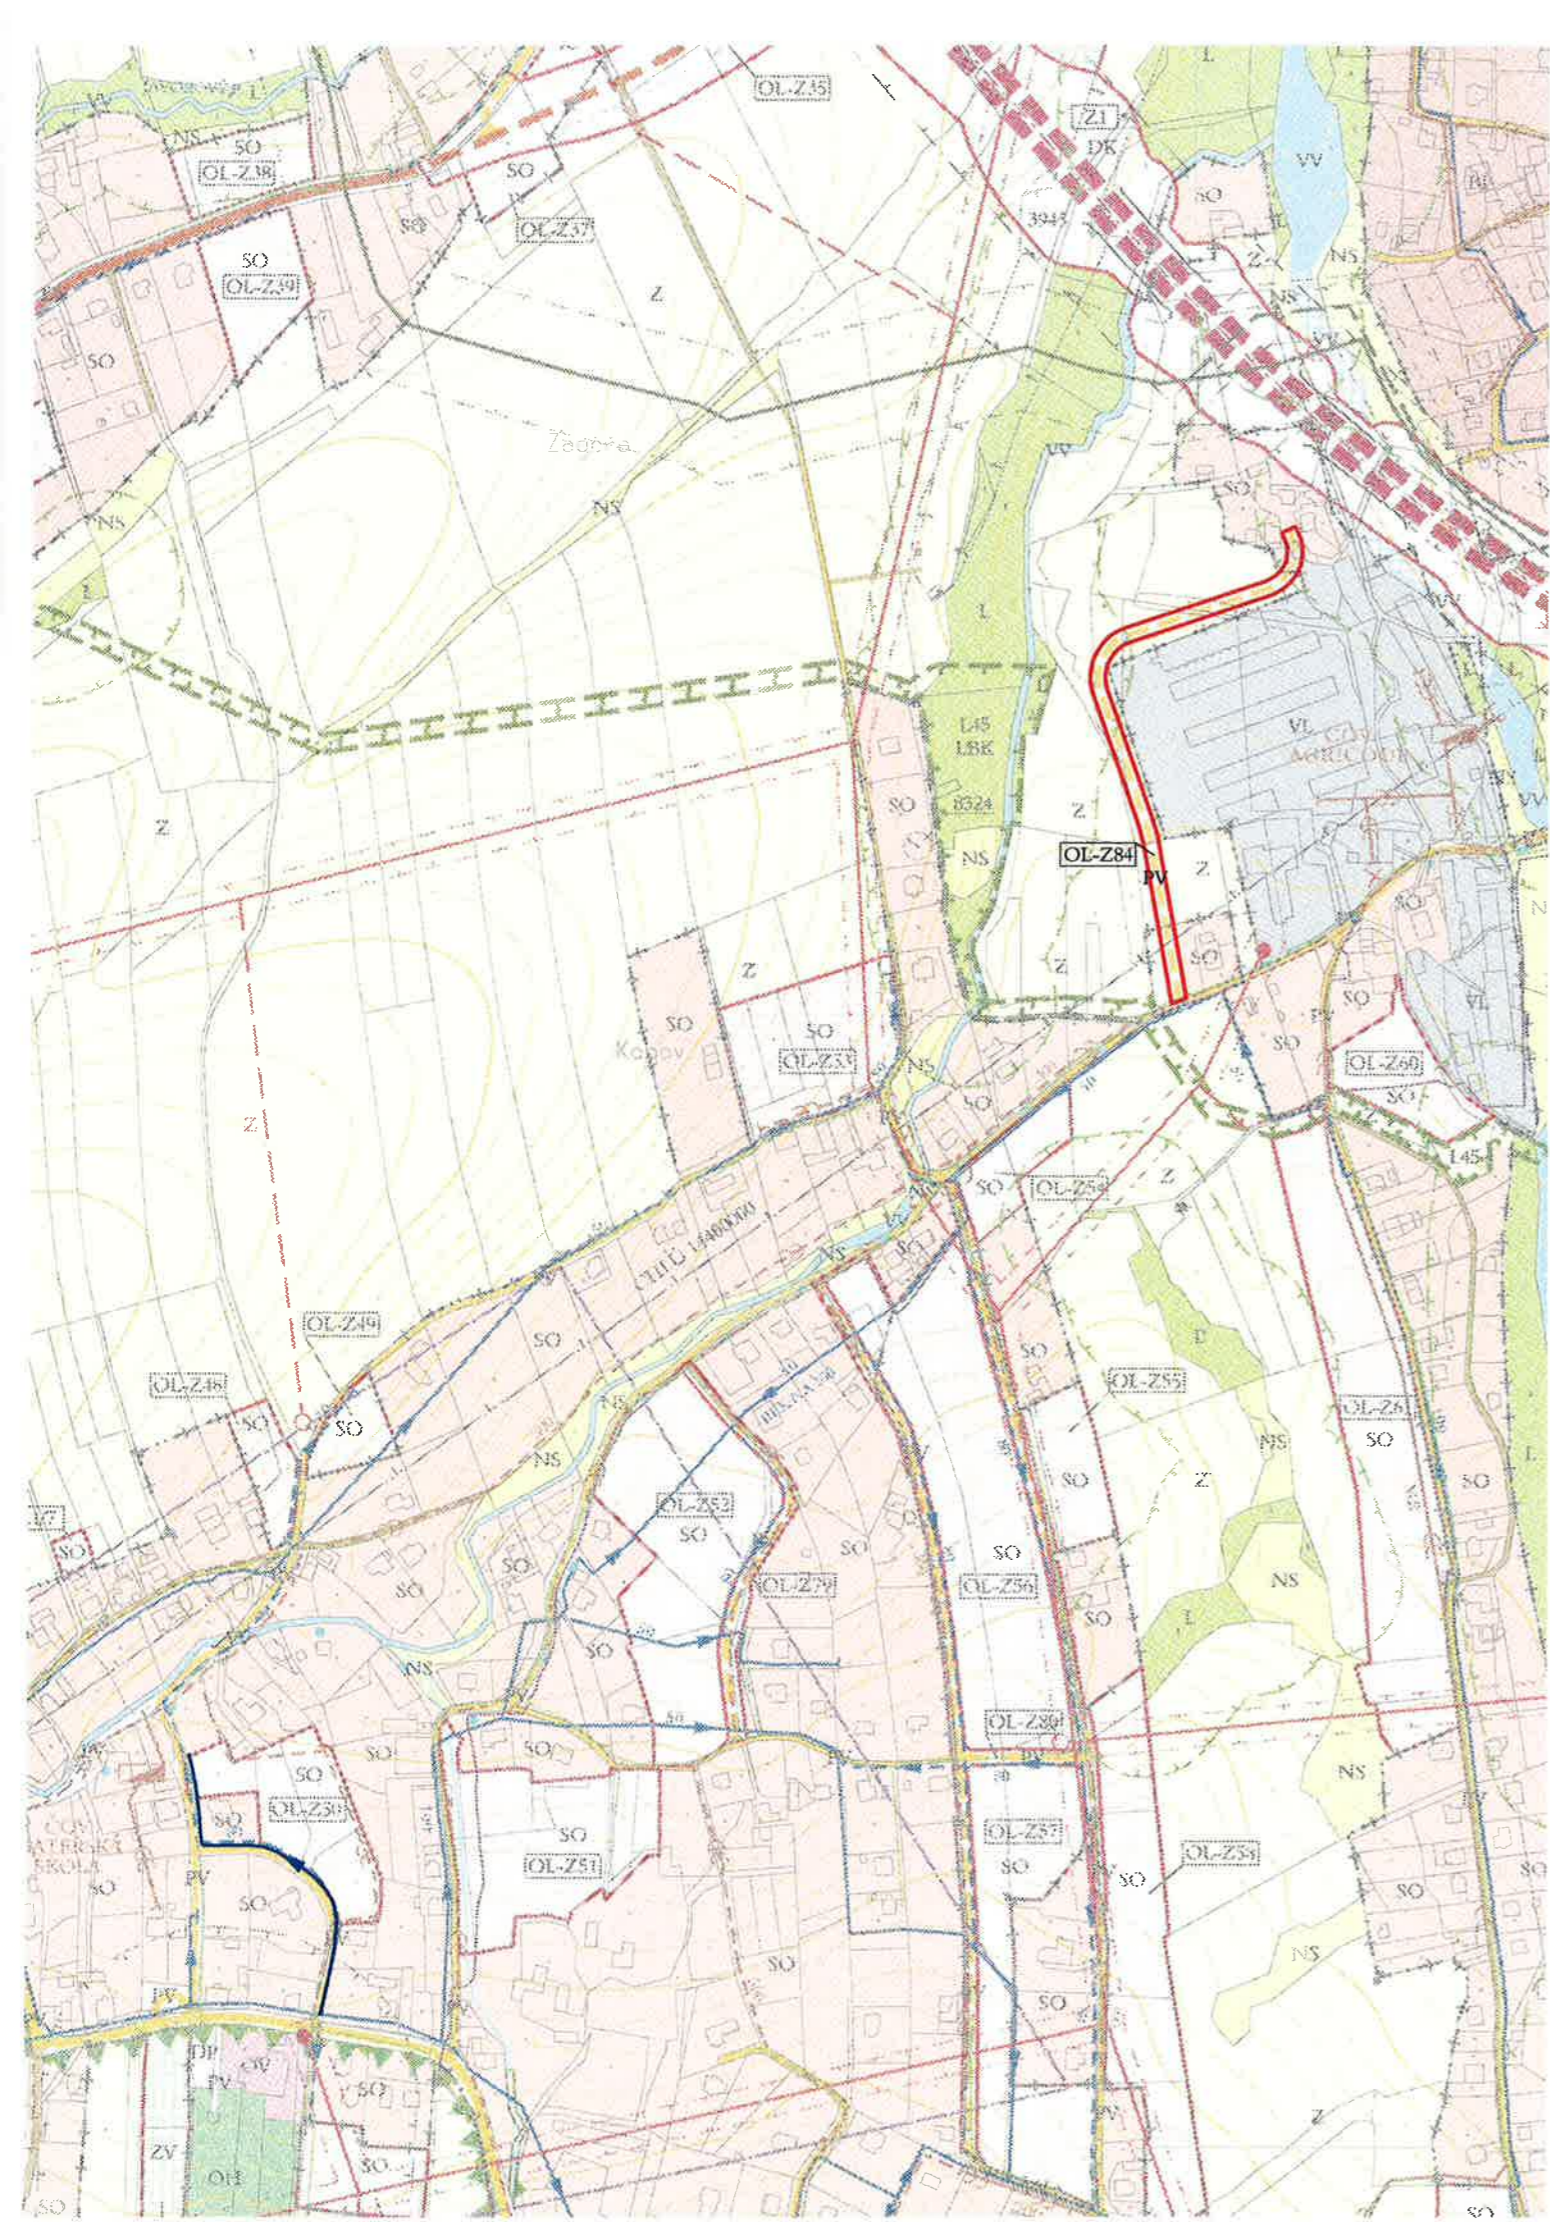

Saša Javorový Oldřich

L28
LPK

Hájek Smržina

Saša Javorový Oldřich



Z

Z

Na Loučkách

Z

Hájek Smržina

