


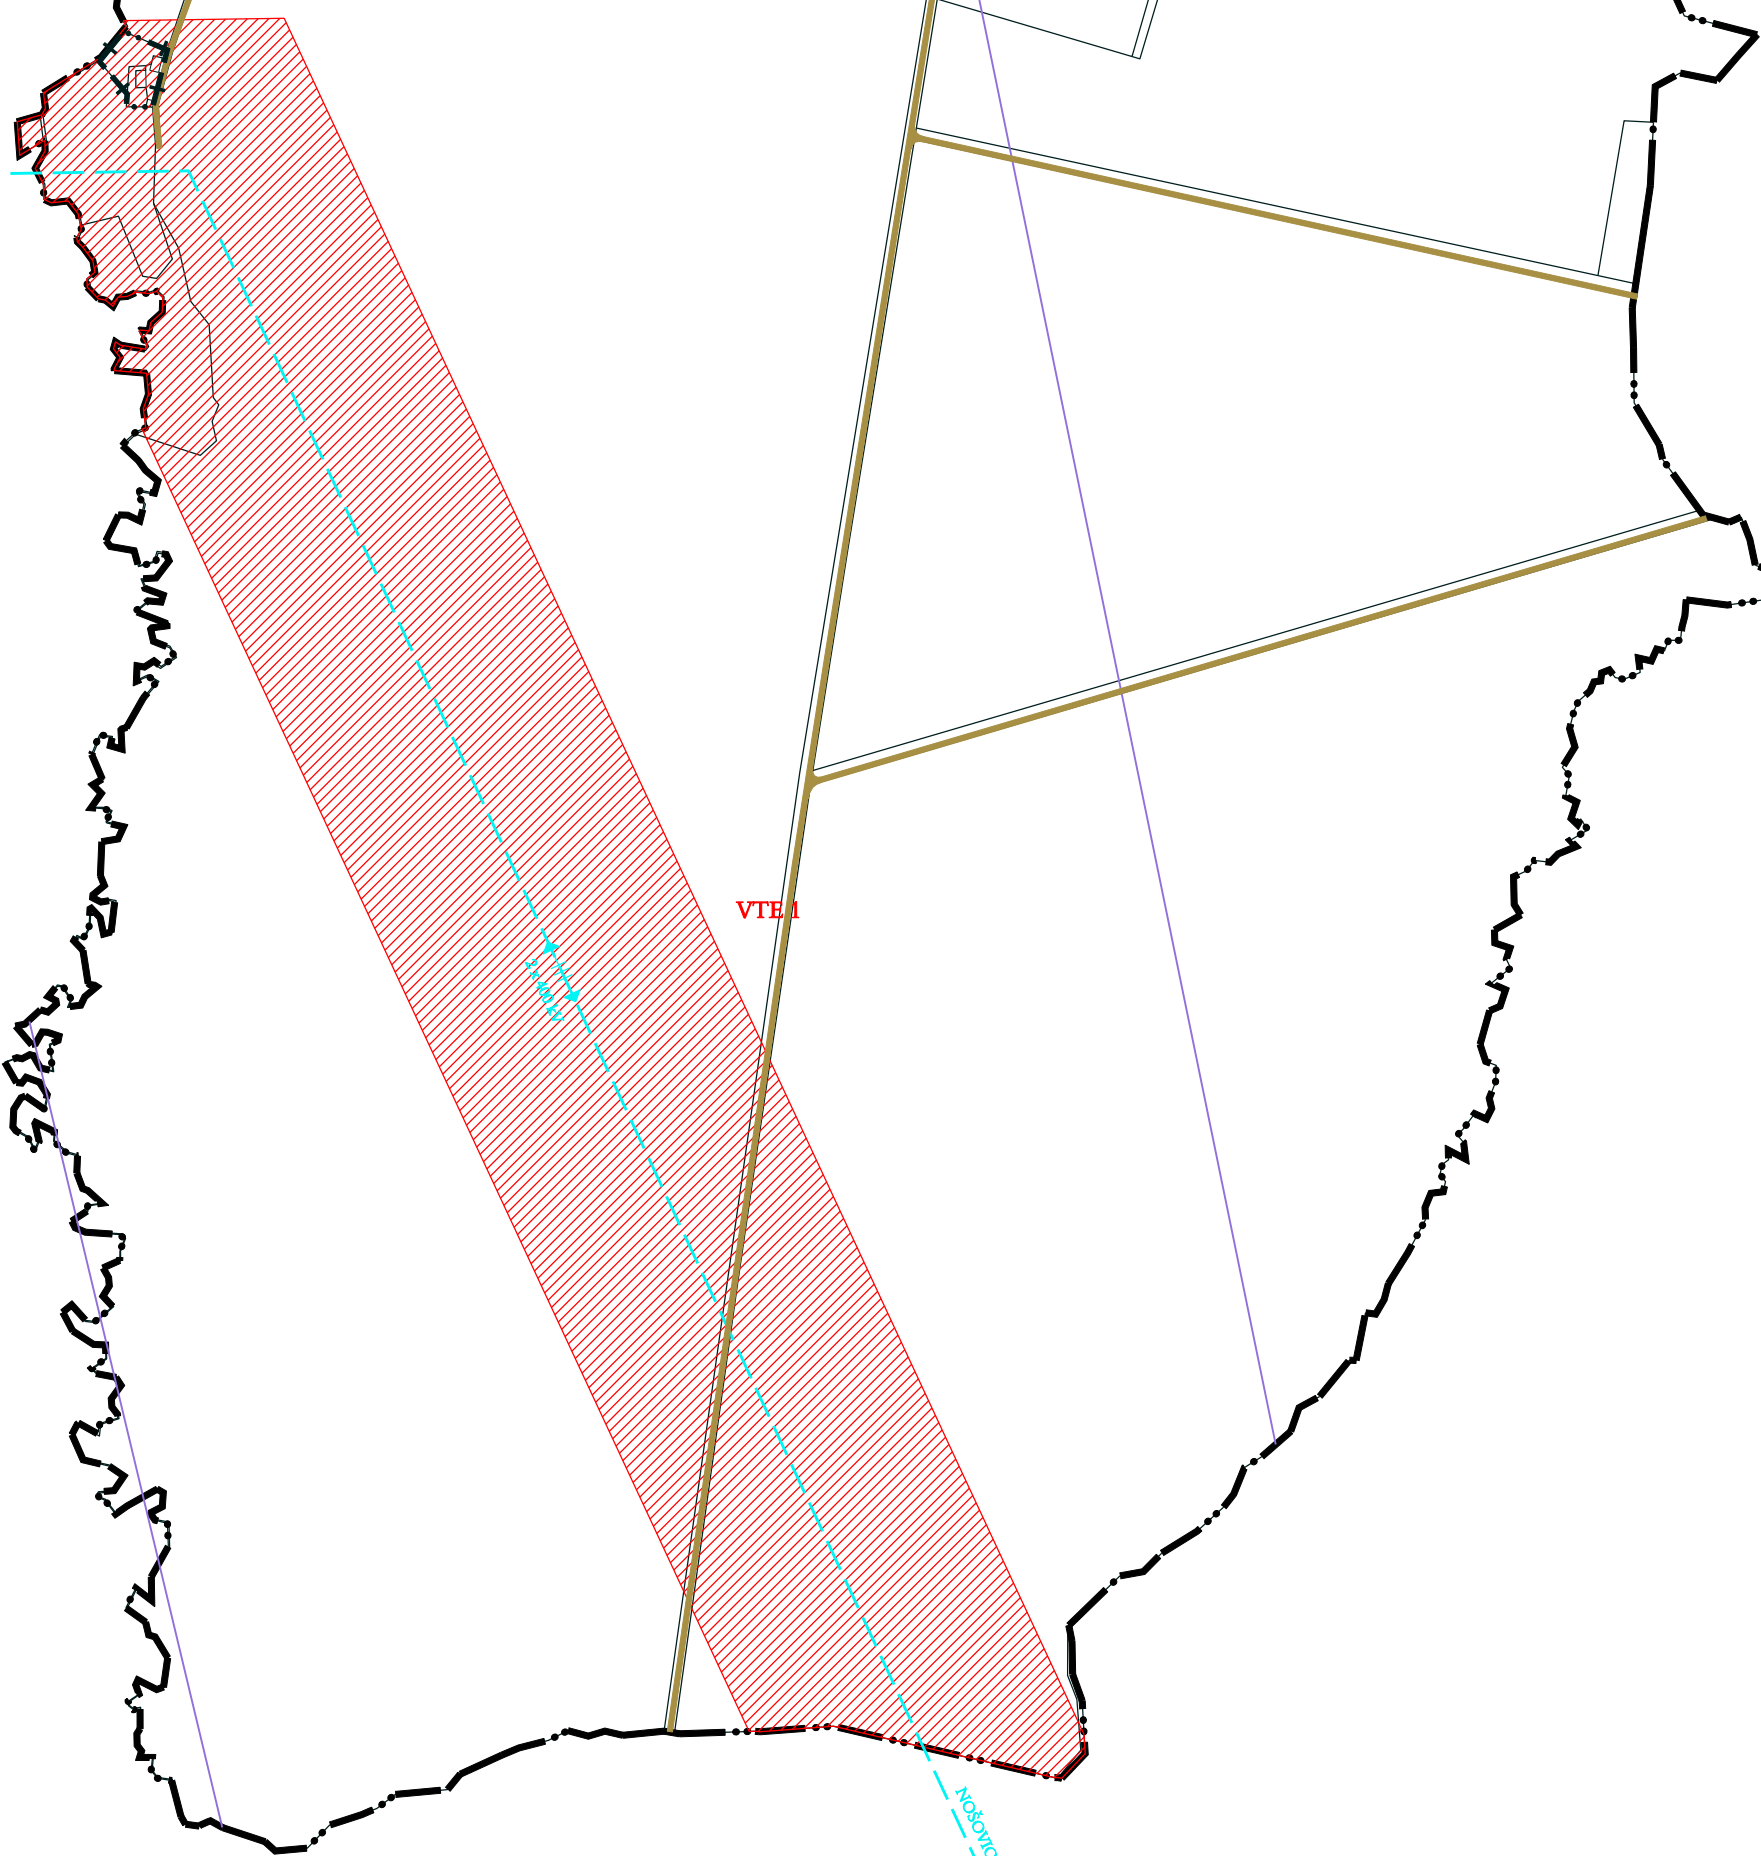

ÚZEMNÍ PLÁN VRATIMOV		ÚPLNÉ ZNĚNÍ PO ZMĚNĚ Č. 3	
SCHEMA DOPRAVY / SCHEMA VODNÍHO HOSPODÁŘSTVÍ / SCHEMA ENERGETIKY A SPOJŮ			
ZODPOVĚDNÝ PROJEKTANT		ING. ARCH. ALEŠ PALACKÝ	
VYPRACOVATEL	ALEŠ PALACKÝ a kol.	VÝKRES Č.	LB 3 / LB 4 / LB 5
OBEC	VRATIMOV	MĚŘÍTKO	1 : 5 000