

	ŘEŠENÉ ÚZEMÍ
	HRANICE OBCE
	HRANICE KATASTRU
	HRANICE ZASTAVĚNÉHO ÚZEMÍ K 16.5.2013
	ZASTAVITELNÉ PLOCHY
	PLOCHY PŘESTAVBY
	ÚZEMNÍ REZERVY

ÚZEMNÍ SYSTÉM EKOLOGICKÉ STABILITY

STAV

	LOKÁLNÍ BIOCENTRUM
	REGIONÁLNÍ BIOCENTRUM
	LOKÁLNÍ BIKORIDOR
	REGIONÁLNÍ BIKORIDOR
	MINIMÁLNÍ ROZSAH ÚSES

DOPRAVA


	ÚZEMNÍ REZERVA PRO VEDENÍ RYCHLOSTNÍ SILNICE
	SILNIČNÍ A MÍSTNÍ KOMUNIKACE
	KORIDOR PRO VEDENÍ POZEMNÍCH KOMUNIKACÍ
	ŠÍŘKOVÉ ÚPRAVY SILNIČNÍCH A MÍSTNÍCH KOMUNIKACÍ
	REGIONÁLNÍ TRATĚ
	KORIDOR PRO VEDENÍ DRÁHY

ENERGETIKA

	NADZEMNÍ VEDENÍ VVN 400 (VTE 1)
	STŘEDOTLAKÝ PLYNOVOD - KOKSÁRENSKÝ PLYN (VTP 1)
	PRIMÉRNÍ HORKOVOD (VTT 1)

VODNÍ HOSPODÁŘSTVÍ

	VODOVOD
	KANALIZACE SPLAŠKOVÁ DN 300
	KANALIZACE JEDNOTNÁ
	KANALIZACE VÝTLAČNÁ
	KANALIZACE DEŠŤOVÁ
	VUÚSTĚNÍ KANALIZACE
	ČERPACÍ STANICE KANALIZAČNÍ
	ČISTÍRNA ODPADNÍCH VOD

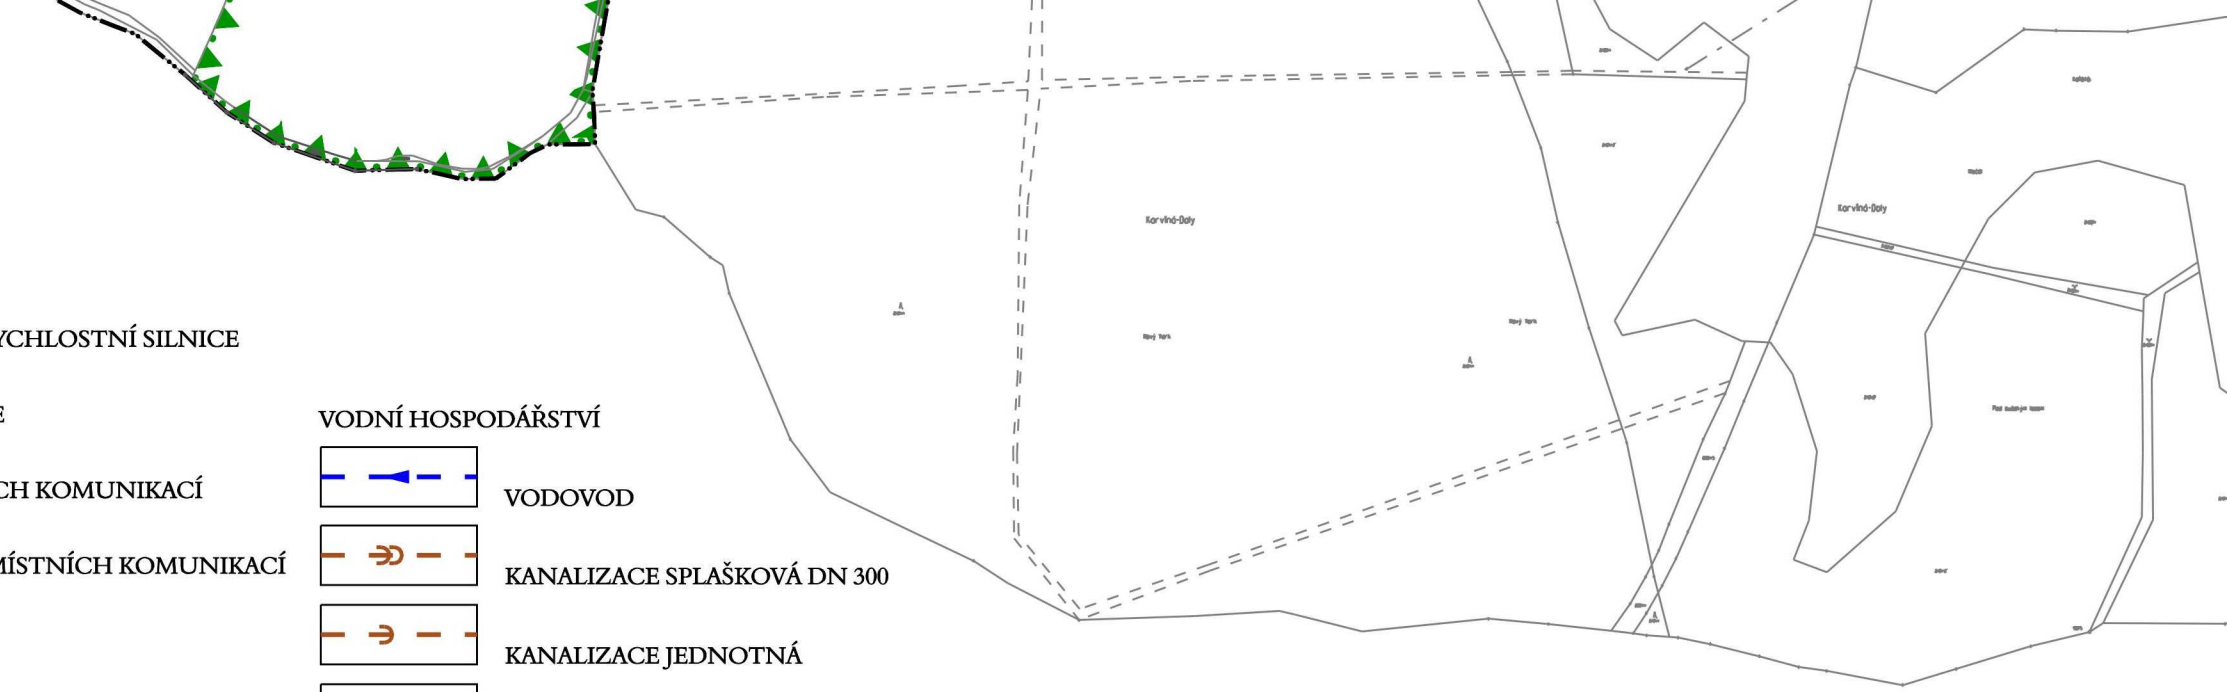

**Záznam o účinnosti vyhotovení územního plánu Orlové, zahrnující právní stav po změně územního plánu**  
 Označení správního orgánu, který poslední změnu územního plánu Orlové vydal:  
**Zastupitelstvo města Orlové**  
 Pořadové číslo poslední změny územního plánu:  
**2**  
 Datum nabytí účinnosti poslední změny územního plánu Orlové:  
**Opatření obecné povahy č. j. MUOR 29618/2013 nabylo účinnosti dne 16. 5. 2013.**  
 Jméno a příjmení, funkce a podpis oprávněné osoby pořizovatele, otisk úředního razítka:  
**Ing. Karel Jalovec, referent oddělení územního plánování a rozhodování, odbor výstavby MěÚ Orlová**